

道路建設課 かけ地対策室からのお知らせ

かけ地および擁壁等の調査依頼を希望される方へ

現在、建築計画（建物の新築や増改築）等をお考えの方で、自分の敷地内または周辺に高さ1m以上の「かけ地」や「擁壁」がある場合は、『かけ地および擁壁等の調査依頼書』を道路建設課かけ地対策室へ提出してください。

① 依頼書の記入に際しての留意事項

かけ地および擁壁等の調査依頼書

【ポイント】
申請者は、敷地所有者又は建物所有者とします。

令和 年 月 日

申請人（敷地(建物)所有者）
住所： _____
氏名： _____
(署名又は記名押印)
TEL: () _____

代理人（申請人と同一の場合は未記入）
住所： _____
氏名： _____
(署名又は記名押印)
TEL: () _____

下記のがけ地および擁壁等について調査をお願いします。なお、調査のために当該敷地に立ち入ることを了承いたします。

記

1. 当該かけ地および擁壁の地名、地番
(相対敷地とかけ地および擁壁等の地名、地番が違う場合は双方を明記する)
金 沢 市 _____

2. 添付資料 **【ポイント】**
調査箇所がわかるもの。(住宅地図のコピーなど)


- 1) 位置図
- 2) 敷地配置図(平面図)
 - ・計画敷地にかげ地や擁壁等の位置を記入する
 - ・建築物の配置計画が決まっている場合は建築物の位置を記入する
- 3) かけ地および擁壁等の断面図
 - ・敷地、道路、かけ地、擁壁の高低差を記入する
 - ・かけ地や擁壁の勾配を記入する
 - ・その他、かけ地や擁壁等の現況（亀裂、変状等）について記入する
- 4) かけ地および擁壁の写真（カラー写真）
 - ・正面や側面より撮影し敷地高低差などの現況が判るように撮影する
- 5) 公図（写し）
- 6) その他道路建設課かけ地対策室の職員が指示する図書

【ポイント】
敷地の地形がわかるもの。

【ポイント】
断面図は1/50以上の縮尺で記入をお願いします。

② 提出書類の記入例


2) 敷地配置図(平面図)

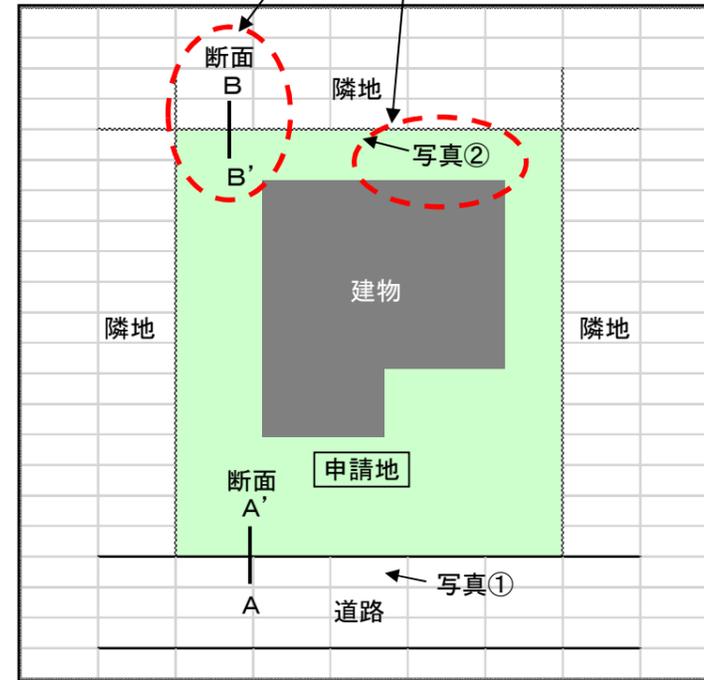

【ポイント】
「断面図」の作成位置を明記します。


【ポイント】
写真の撮影位置を明記します。

擁壁 表示例 (参考)

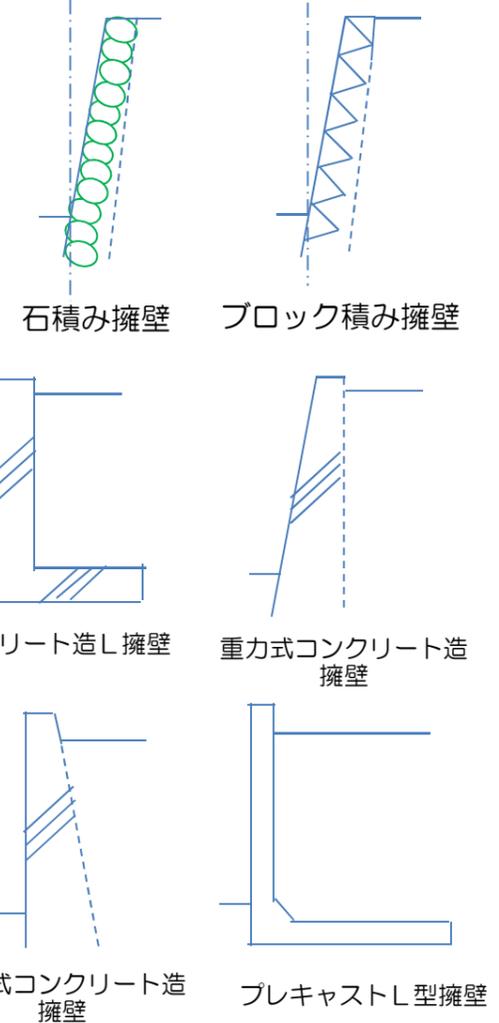


3) 断面図 (当該かけ地・既設擁壁等)

コンクリート造擁壁等の場合

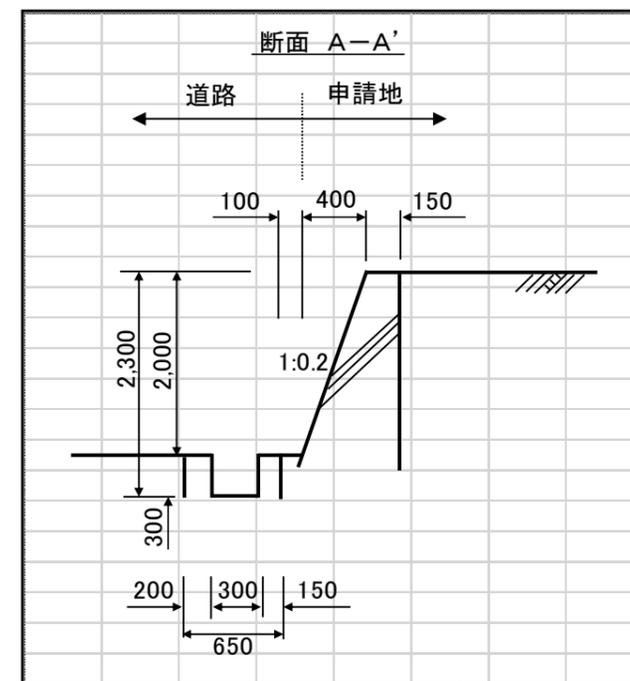

自然斜面の場合

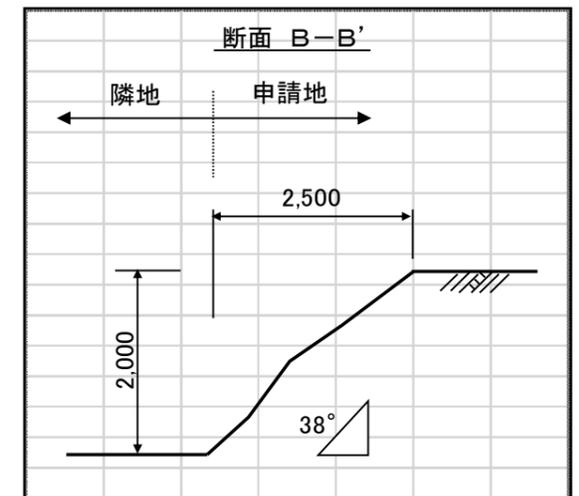

お問合せ先 金沢市 土木局
道路建設課 かけ地対策室
〒920-8577 金沢市広坂1丁目1番1号
TEL: 076-220-2612 FAX: 076-260-7194
E-mail: gakechi@city.kanazawa.lg.jp