



天神橋 一般図（参考）



平面図 S=1:200

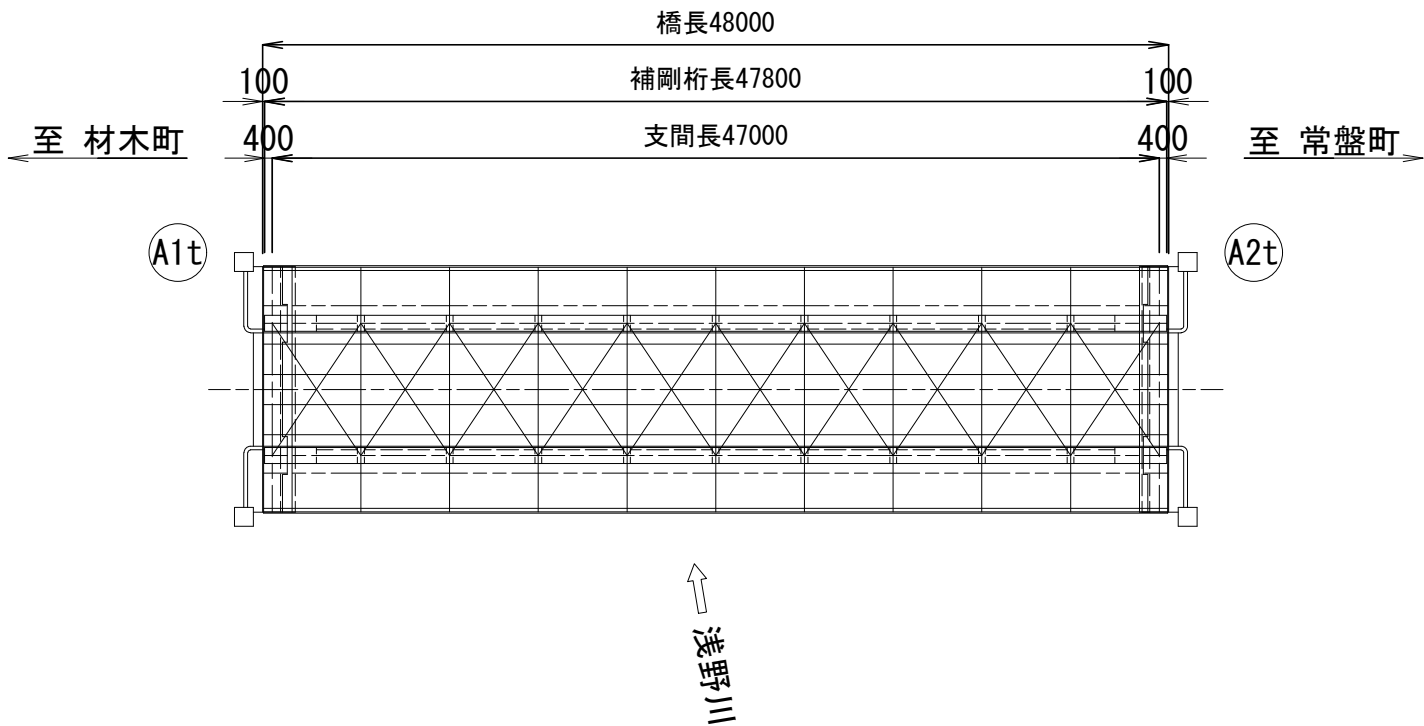

側面図 S=1:200

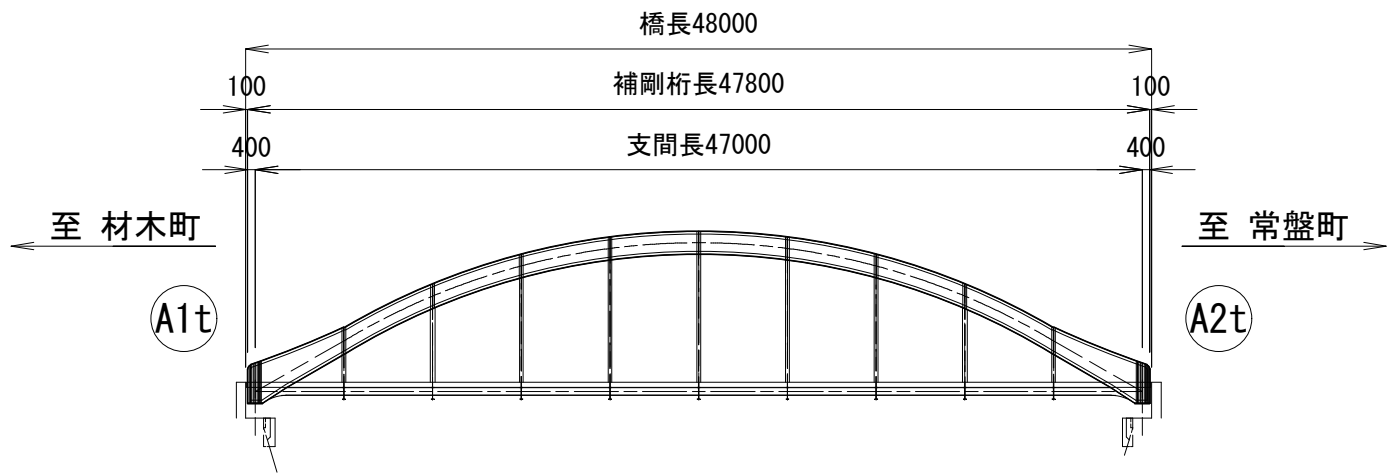

断面図 S=1:200

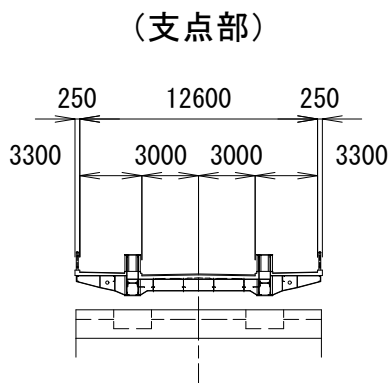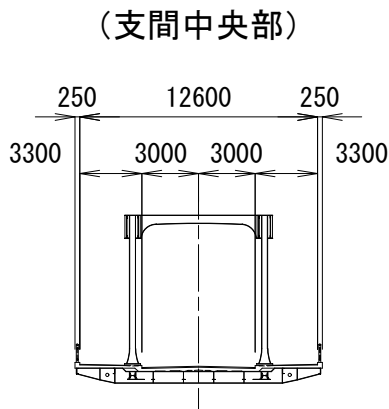

令和8年度	
委託名	天神橋橋梁補修計画策定業務委託
路線名	2級幹線301号卯辰山公園線
箇所	金沢市 材木町 地内
図名	天神橋 一般図（参考）
縮尺	S=1:200
図面番号	1 / 1 枚の内
金 沢 市	