

玉川図書館引越業務 仕様書

1. 業務名 玉川図書館引越業務

2. 目的

本業務は、玉川図書館改修工事のために6箇所の保管場所に移設した物品を玉川図書館内に再度移設するものである。

3. 業務期間、概要

契約締結の日から令和8年12月16日（水）まで

【第1期】令和8年10月19日（月）から同月23日（金）まで

- ・ 泉本町倉庫に保管している解体済のスチール書棚を運び出し、地震等で転倒しないよう加工のうえ移動先に固定設置する。
- ・ 余剰の部材も移動先の発注者指定箇所に運搬する。
- ・ 契約締結後、加工のために第1期開始前に運び出すことも可とする。

【第2期】令和8年10月28日（水）～同月30日（金）まで

- ・ 東力町倉庫に保管している書籍等を移動先に運搬する。

【第3期】令和8年11月9日（月）

- ・ 第1期、第2期、第4期で運搬する物品以外の全ての物品を移動先に運搬する。

【第4期】令和8年12月15日（火）

- ・ 泉野図書館に保管している物品を移動先に運搬する。

4. 業務場所

○移動先

（1）玉川図書館（金沢市玉川町2番20号）…別紙1参照

- ・ 地上2階、地下1階建て、エレベーター1基の利用が可能。
- ・ 養生必要
- ・ 外構工事施工中のため搬入ルートに制限がある。（西側通路のみ使用可。西側通路上に渡り廊下があるため、進入できる車両に制限あり。）

○移動元

（1）中央公民館長町館（金沢市長町2丁目2番43号）…別紙2参照

- ・ 地上3階建て、エレベーター1基の利用が可能。
- ・ 養生必要

（2）玉川こども図書館（金沢市玉川町2番2号）…別紙3参照

- ・ 地上3階、地下1階建て、エレベーター1基の利用が可能。
- ・ 養生必要

（3）泉野図書館（金沢市泉野町4丁目22番22号）…別紙4参照

- ・ 地上2階、地下2階建て、エレベーター1基の利用が可能。
- ・ 養生必要

(4) 泉本町倉庫（金沢市泉本町 5 丁目 79）…別紙 5 参照

- ・地上 1 階建て

(5) 東力町倉庫（金沢市東力町ハ 284 番地）…別紙 6 参照

- ・地上 4 階建て、エレベーター 1 基の利用が可能。

(6) 金沢市第 1 本庁舎 5 階デジタル政策課（金沢市広坂 1 丁目 1 番 1 号）

- ・地上 7 階建て

- ・エレベーターの使用が可能。

※搬出入手順については、発注者及び受注者が協議のうえ定めるものとする。

※（１）～（３）、（６）のエレベーターは施設利用者を優先するものとし、状況によっては利用できないことがある。

5. 搬出入場所及び運搬物品

別紙 7 運搬物品リストのとおり

6. 業務内容

（１）受注者は、運搬物品を移動元から移動先まで運搬し、移動先においては当該係員の指示に基づき配置すること。ただし、箱詰めされた書籍等段ボール箱の箱開け及び書架への配置は不要とする。

（２）受注者は、運搬に必要な資材、機材等を受注者の負担において準備すること。また、段ボール箱、梱包用クラフトテープ、荷札シール等の梱包に必要な資材を発注者の指定する場所に納入すること。

（３）受注者は、発注者と協議のうえ、作業工程表を作成し、発注者の確認を受けること。

（４）受注者は、本業務と並行して行われる工事及び他業務と互いに干渉することがないように配慮するとともに、発注者の指示に従い事前に綿密な調整を行うこと。

（５）受注者は、運搬作業を開始する前に移動先、移動元の必要な場所に養生を行うこと。また、作業後に養生の撤去及びクリーニングを行うこと。

（６）本業務中に受注者の責任により、運搬物品、施設の器具等に汚損、破損等が生じた場合における補償、原状回復措置等の損害賠償は、受注者が行うこと。

（７）受注者は作業責任者を配置し、業務の円滑な進行を図ること。

（８）運搬物品のうち金具等で床又は壁に固定されている物品の取り外し及び再取付けは、受注者が行うこと。

（９）運搬物品のうち、解体及び組立が必要となる物品は、受注者がその作業を行うこと。

（１０）運搬物品のうち、スチール書棚は移動先に設置できるよう高さを調整するとともに、地震等で転倒することが無いよう固定すること。

（１１）本業務に伴い生じた廃棄物は受注者が収集及び処分すること。

（１２）悪天候時に損害や事故が生じることが無いよう、梱包や運搬方法等に配慮すること。

（１３）受注者は、作業完了後、発注者に作業結果を報告し、確認を受けること。

8. 業務料の支払い

業務完了後に、業務結果報告書を添えて請求書を提出し、支払うものとする。

9. その他

- (1) 運搬作業時においては、敷地外の近隣にも十分に配慮し、注意を払うこと。受注者は現場の状況及び発注者の指示に応じて作業を行うものとする。また、作業従事者は名札、腕章等を着用し、本業務従事者であることを第三者が明らかに認識できるようにすること。
- (2) 業務期間中、受注者は発注者と綿密に打ち合わせを行い、最も効率的な運搬作業計画を提案すること。
- (3) 本仕様書に定めのない事項又は本仕様書に疑義が生じた場合は、発注者と受注者が別途協議するものとする。

10. 参考資料


- 別紙 1 玉川図書館平面図
- 別紙 2 中央公民館平面図
- 別紙 3 玉川こども図書館平面図
- 別紙 4 泉野図書館平面図
- 別紙 5 泉本町倉庫 1 号庫平面図
- 別紙 6 東力町倉庫平面図
- 別紙 7 運搬物品リスト



縮尺 1 : 2500


20 30 40 50 60

別紙 1

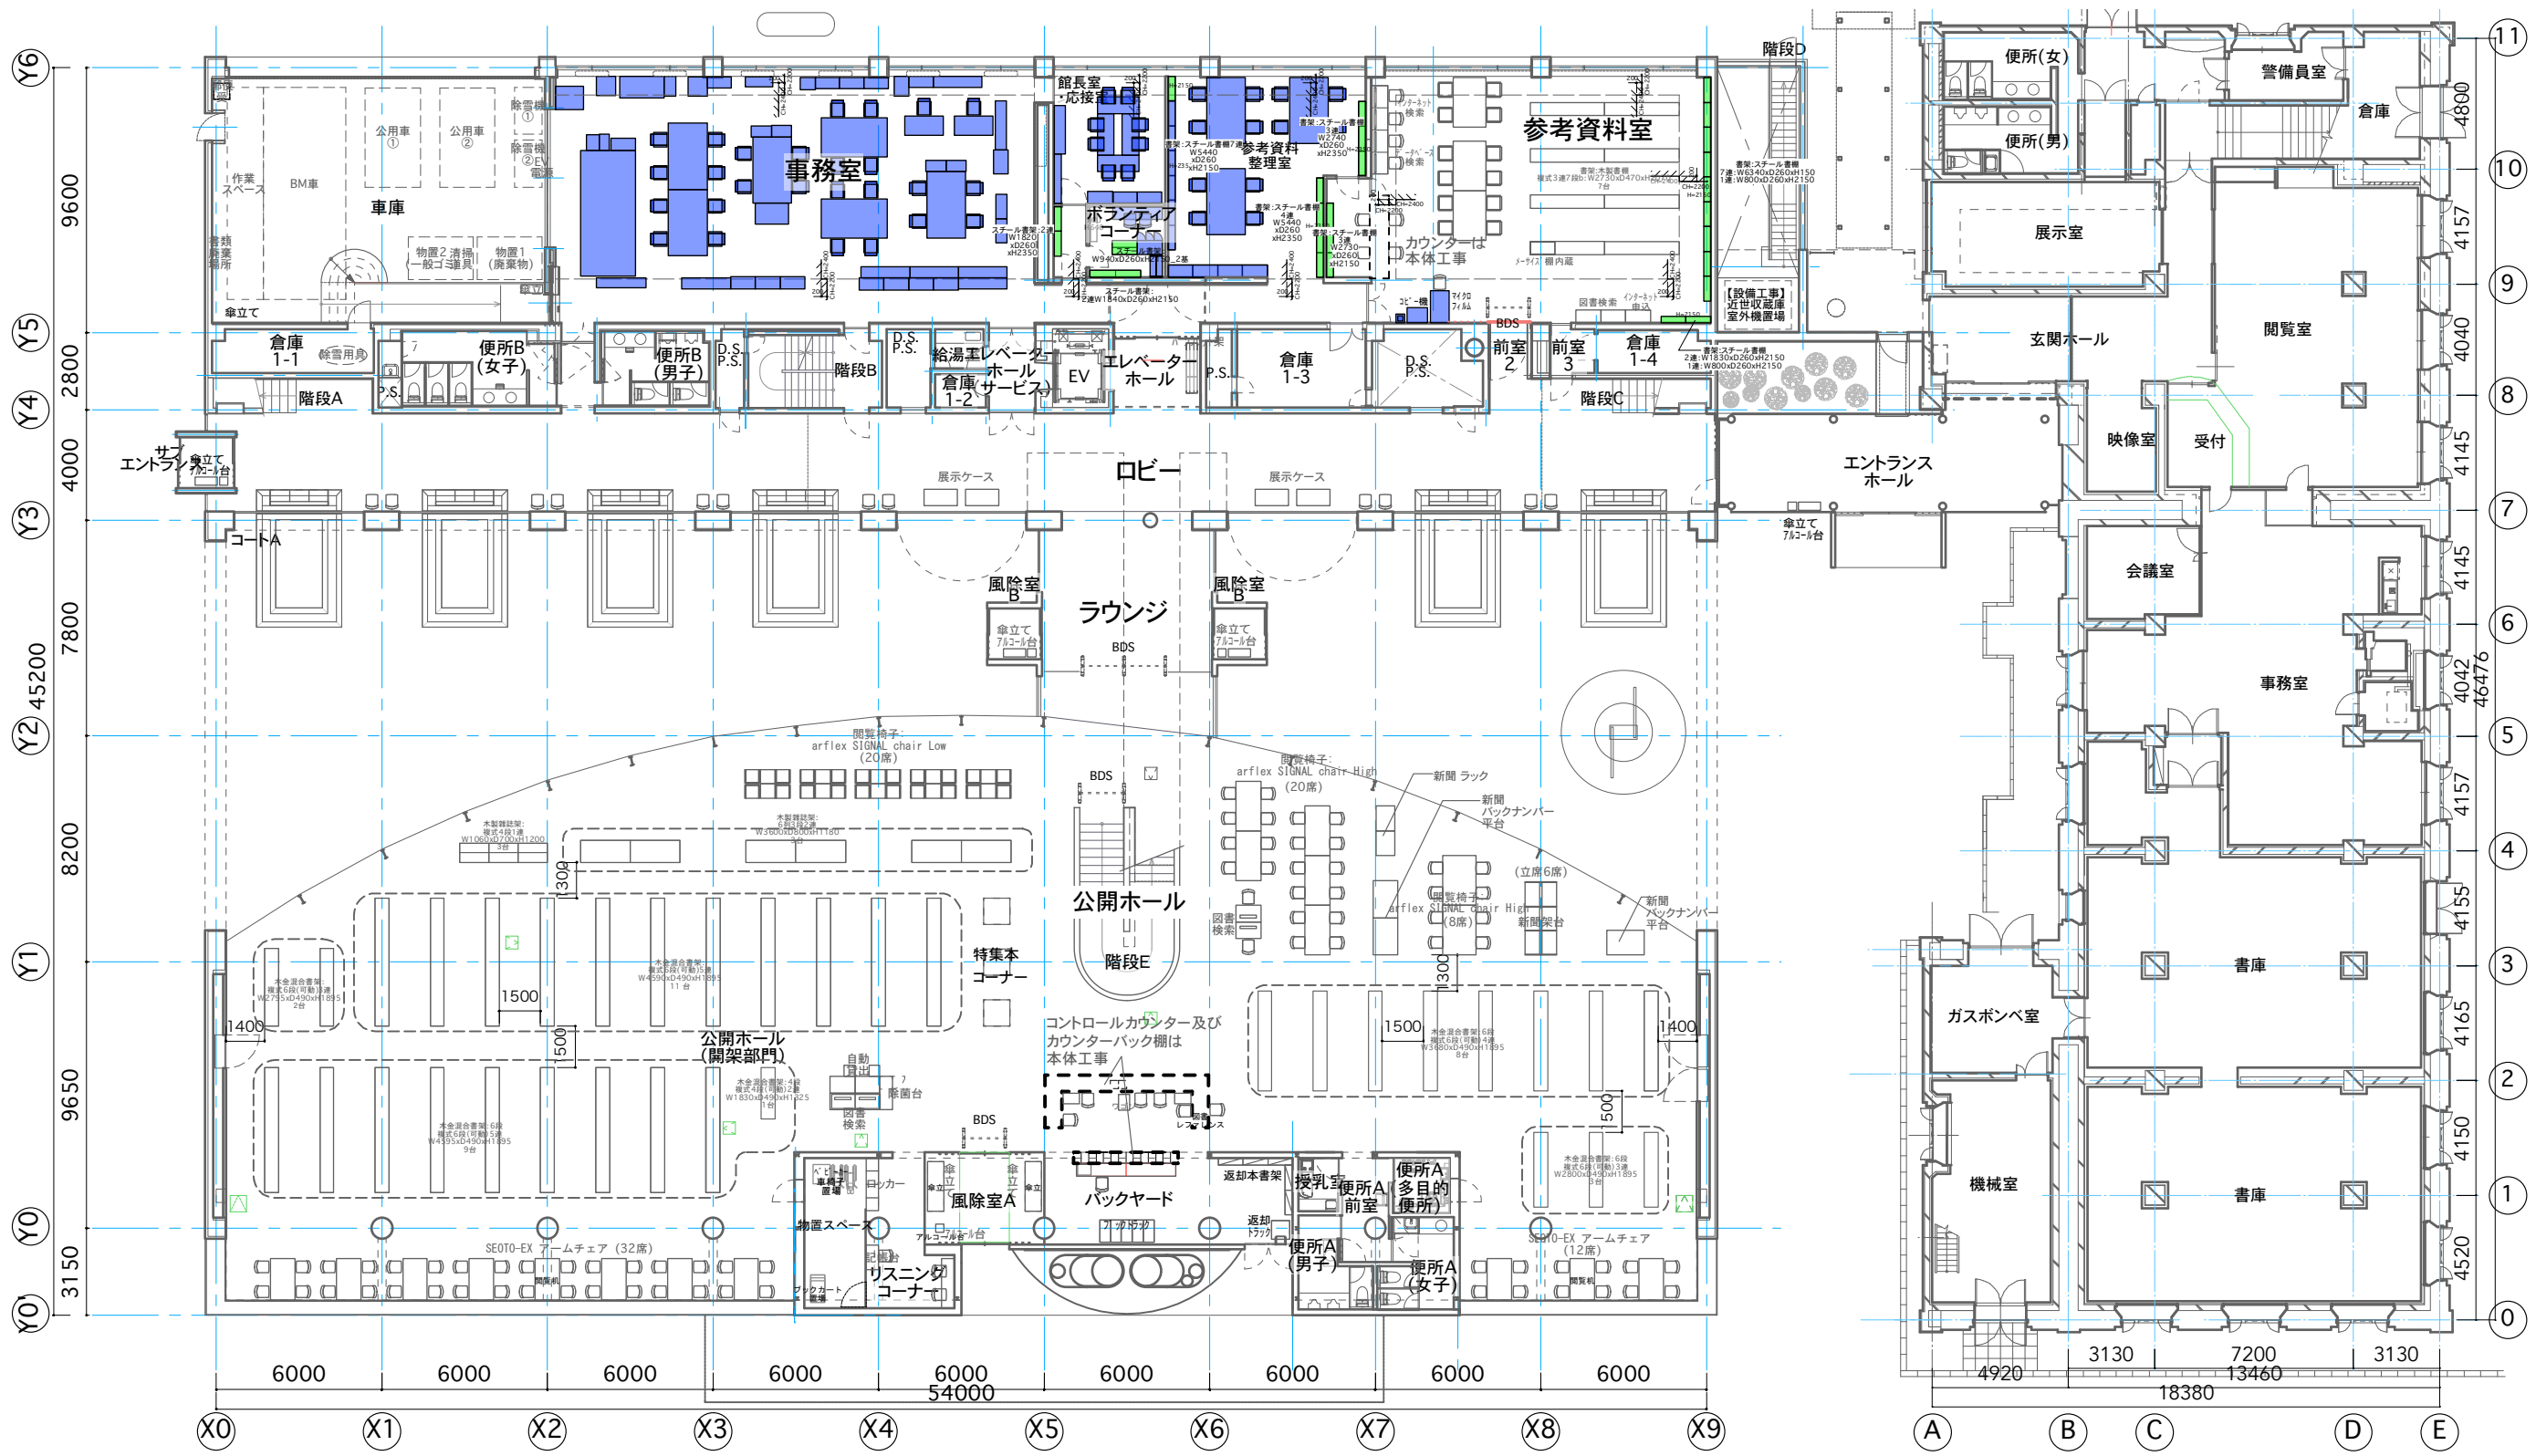


共通事項:
金沢市立玉川図書館改修工事は、現代建築レガシー継承事業による1979年に竣工したリニューアル工事であり、本業務は建築本体工事との関連性が非常に高く、素材・仕上げ・工法等の該当部に関しては、建築工事特記仕様書をあわせて適用するとともに、監督員の確認を行い、十分に調整すること。

- 凡例
- 新規/特注
 - 輸入家具
 - 既存使用
 - 修繕・改造

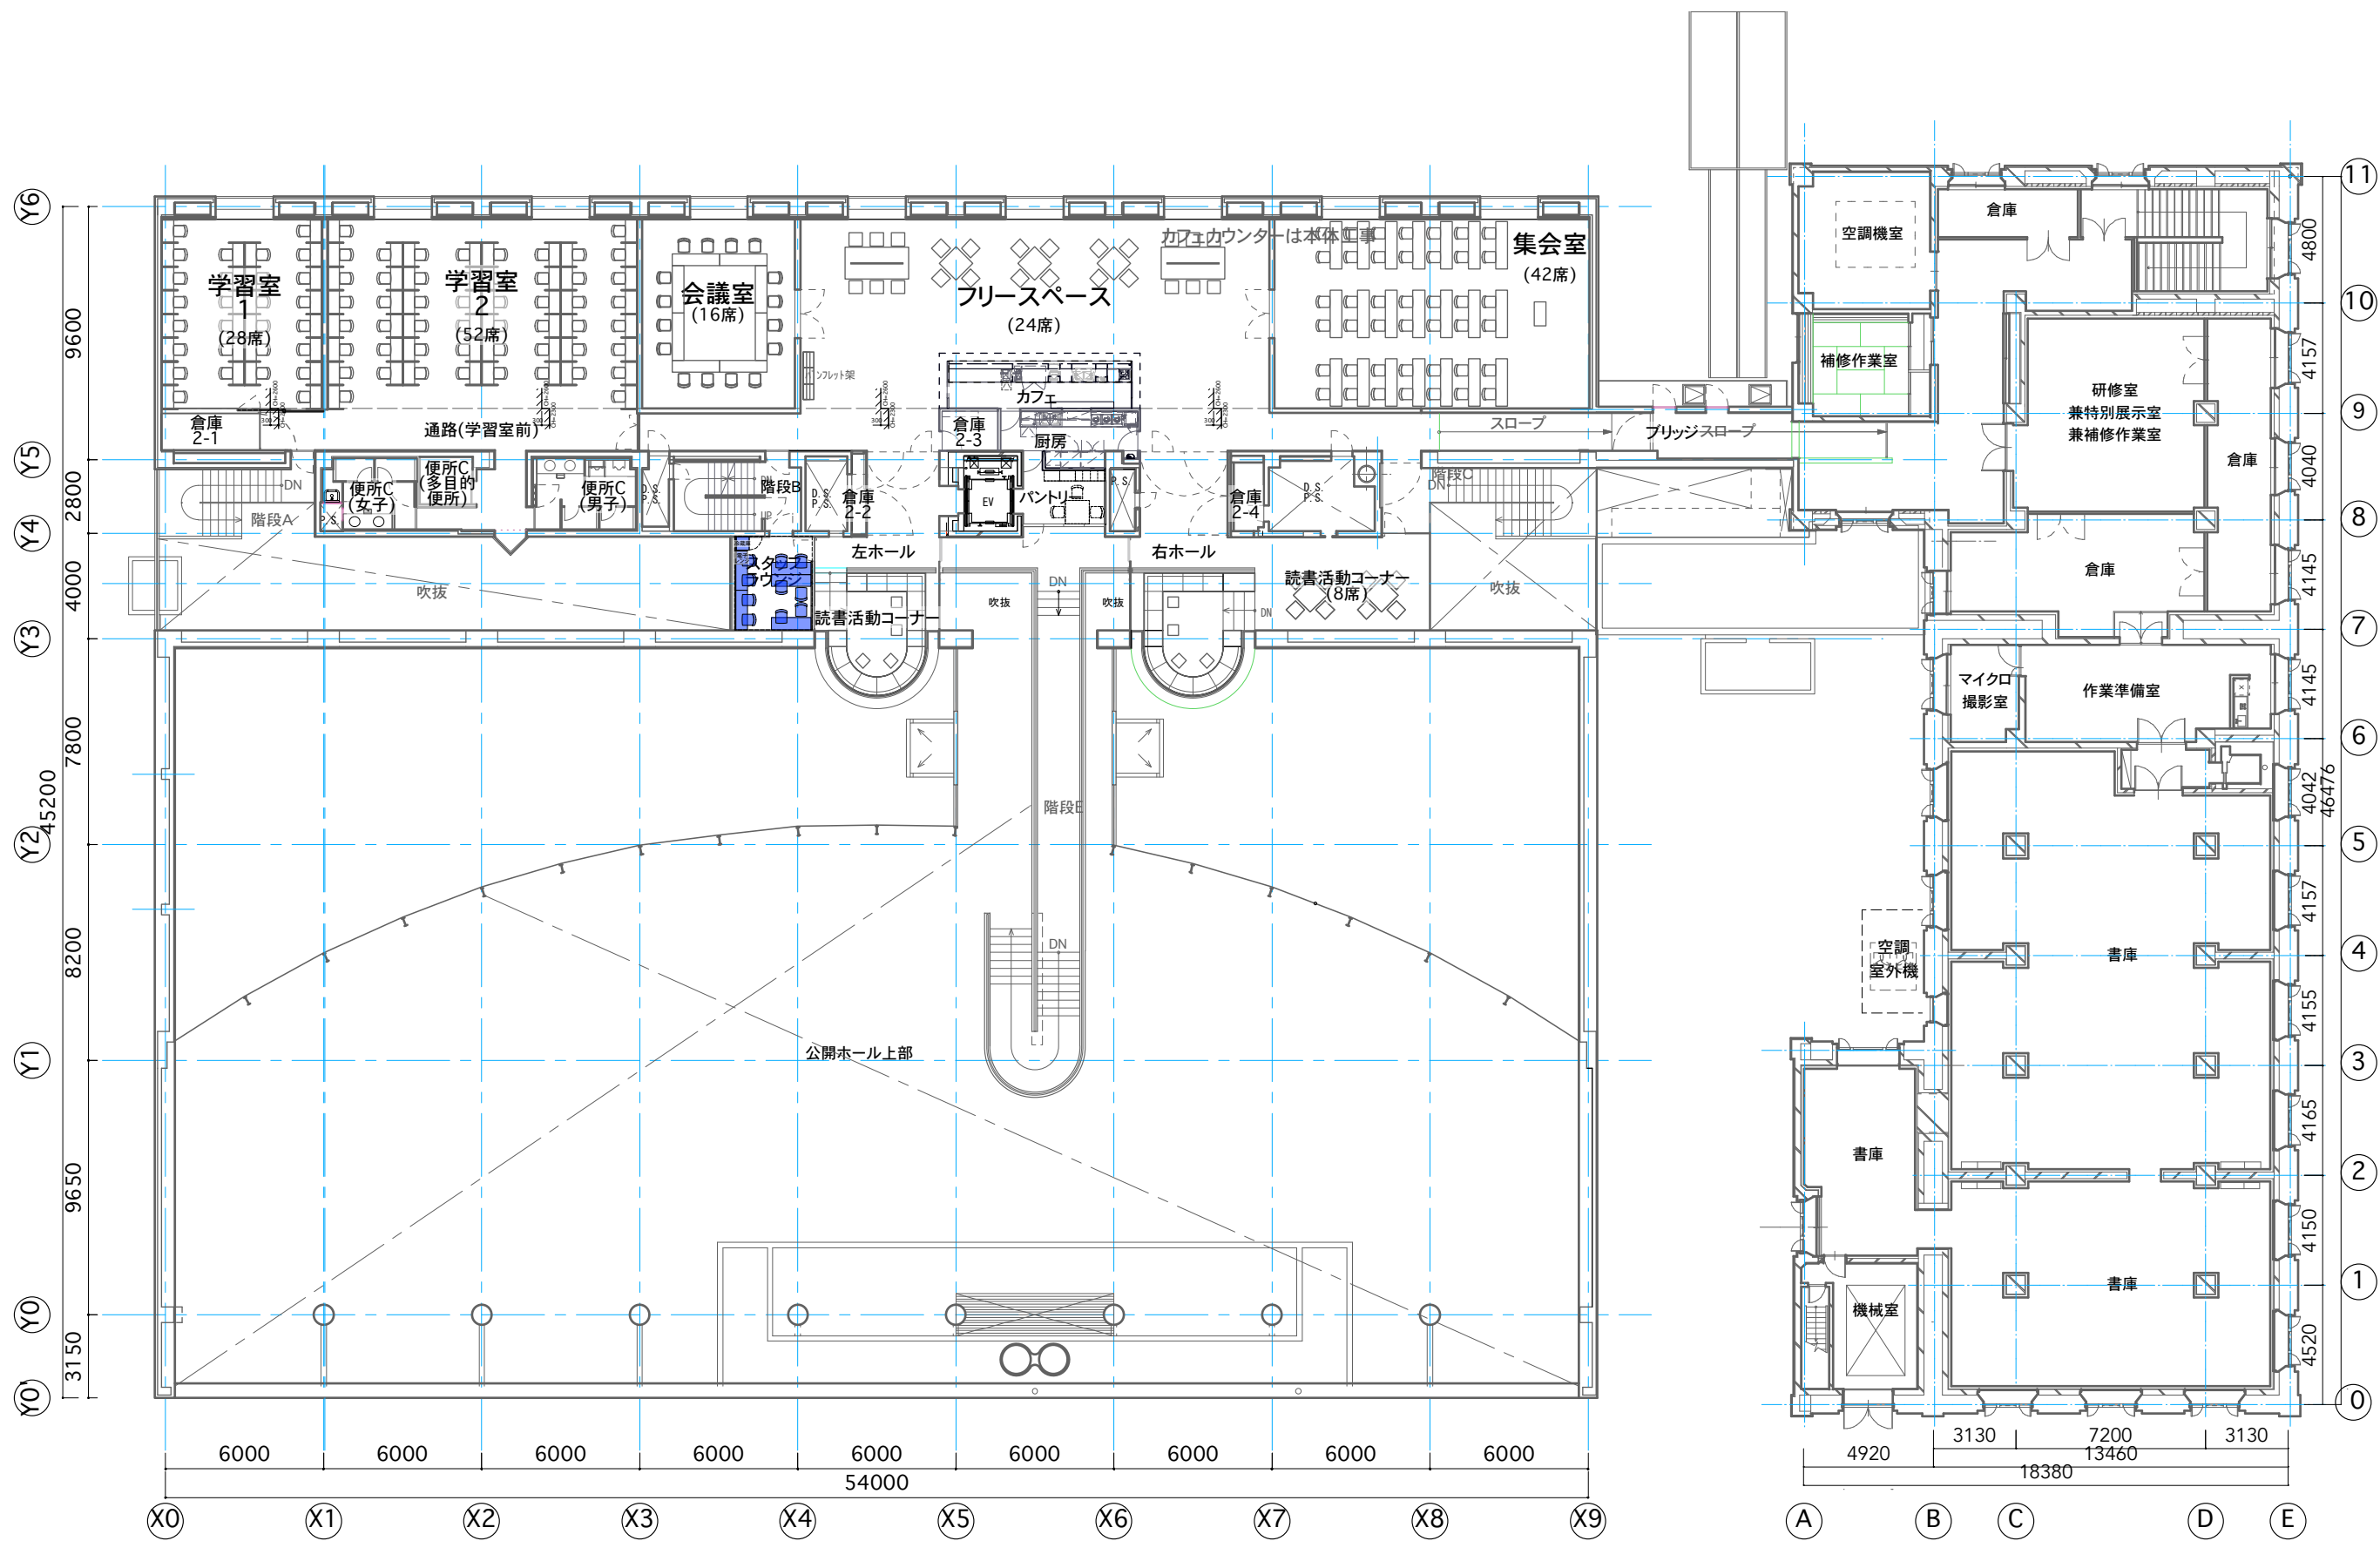

共通事項:
金沢市立玉川図書館改修工事は、現代建築レガシー継承事業による1979年に竣工したリニューアル工事であり、本業務は建築本体工事との関連性が非常に高く、素材・仕上げ・工法等の該当部に関しては、建築工事特記仕様書をあわせて適用するとともに、監督員の確認を行い、十分に調整すること。

- 凡例
- 新規/特注
 - 輸入家具
 - 既存使用
 - 修繕・改造

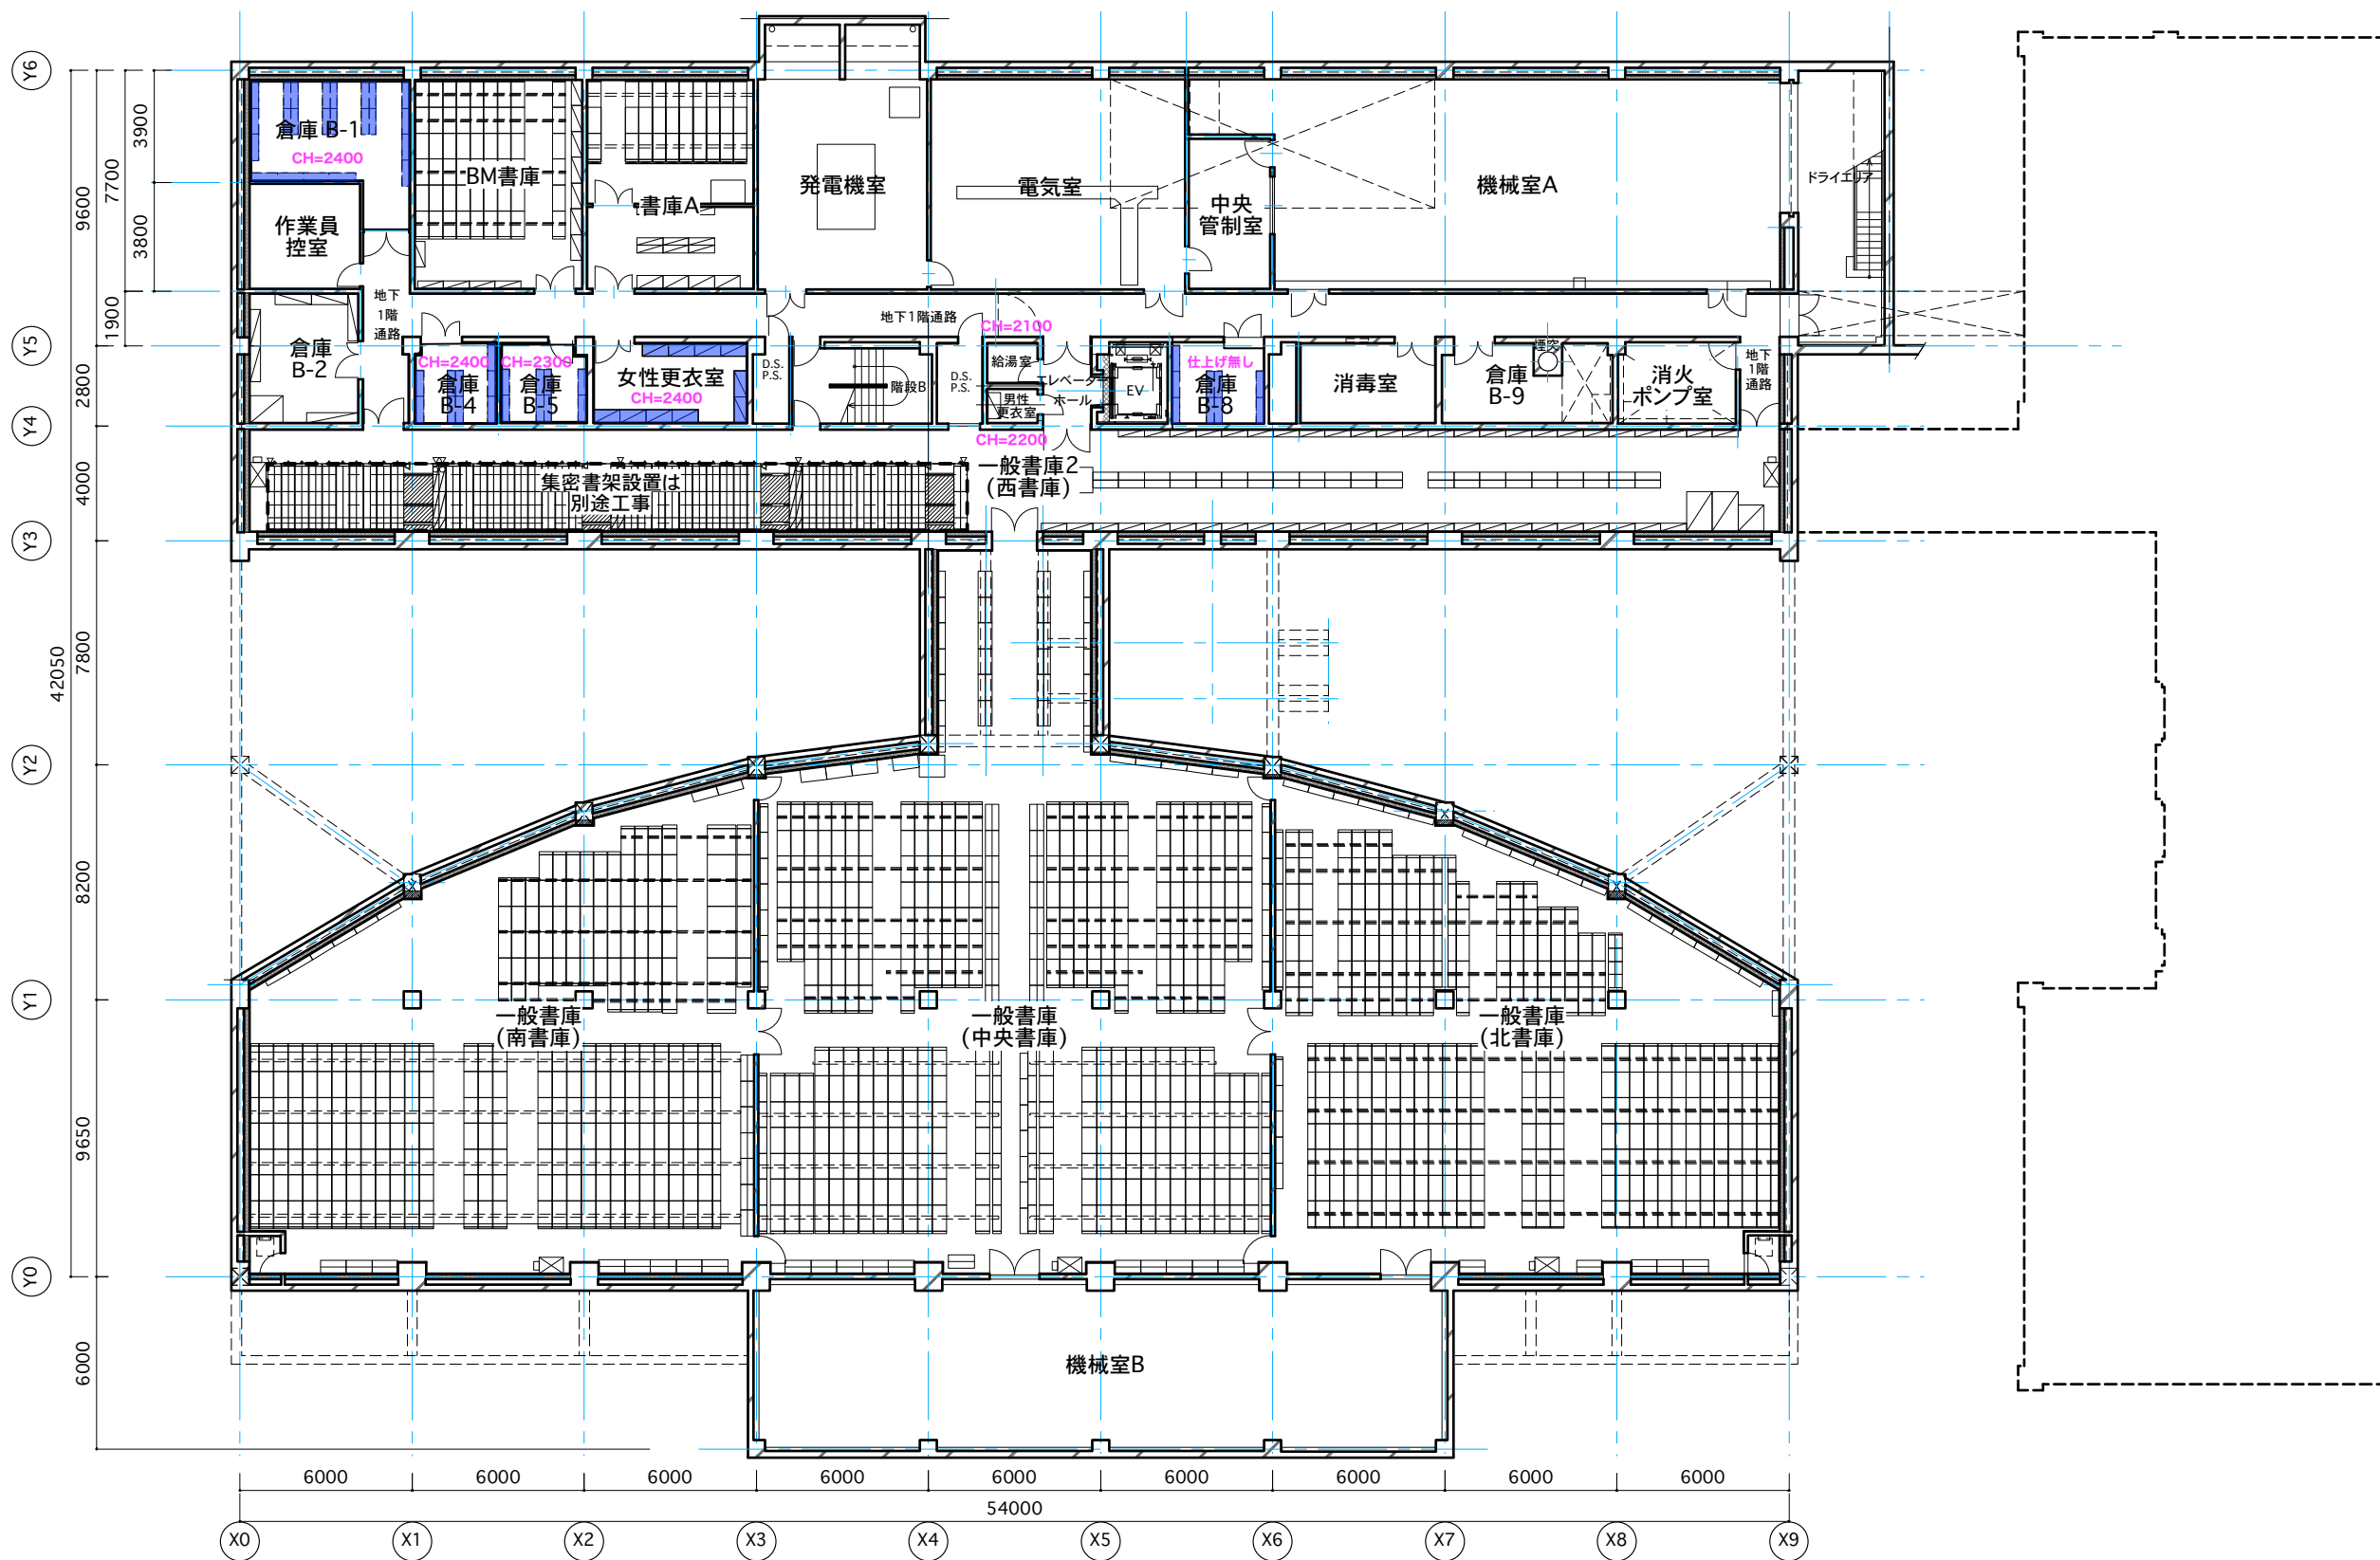


共通事項:
金沢市立玉川図書館改修工事は、現代建築レガシー継承事業による1979年に竣工したリニューアル工事であり、本業務は建築本体工事との関連性が非常に高く、素材・仕上げ・工法等の該当部に関しては、建築工事特記仕様書をあわせて適用するとともに、監督員の確認を行い、十分に調整すること。

凡例

- 新規
- 廃棄
- 既存使用
- 修繕・改造


(凡 例)

±000: 整備レベル

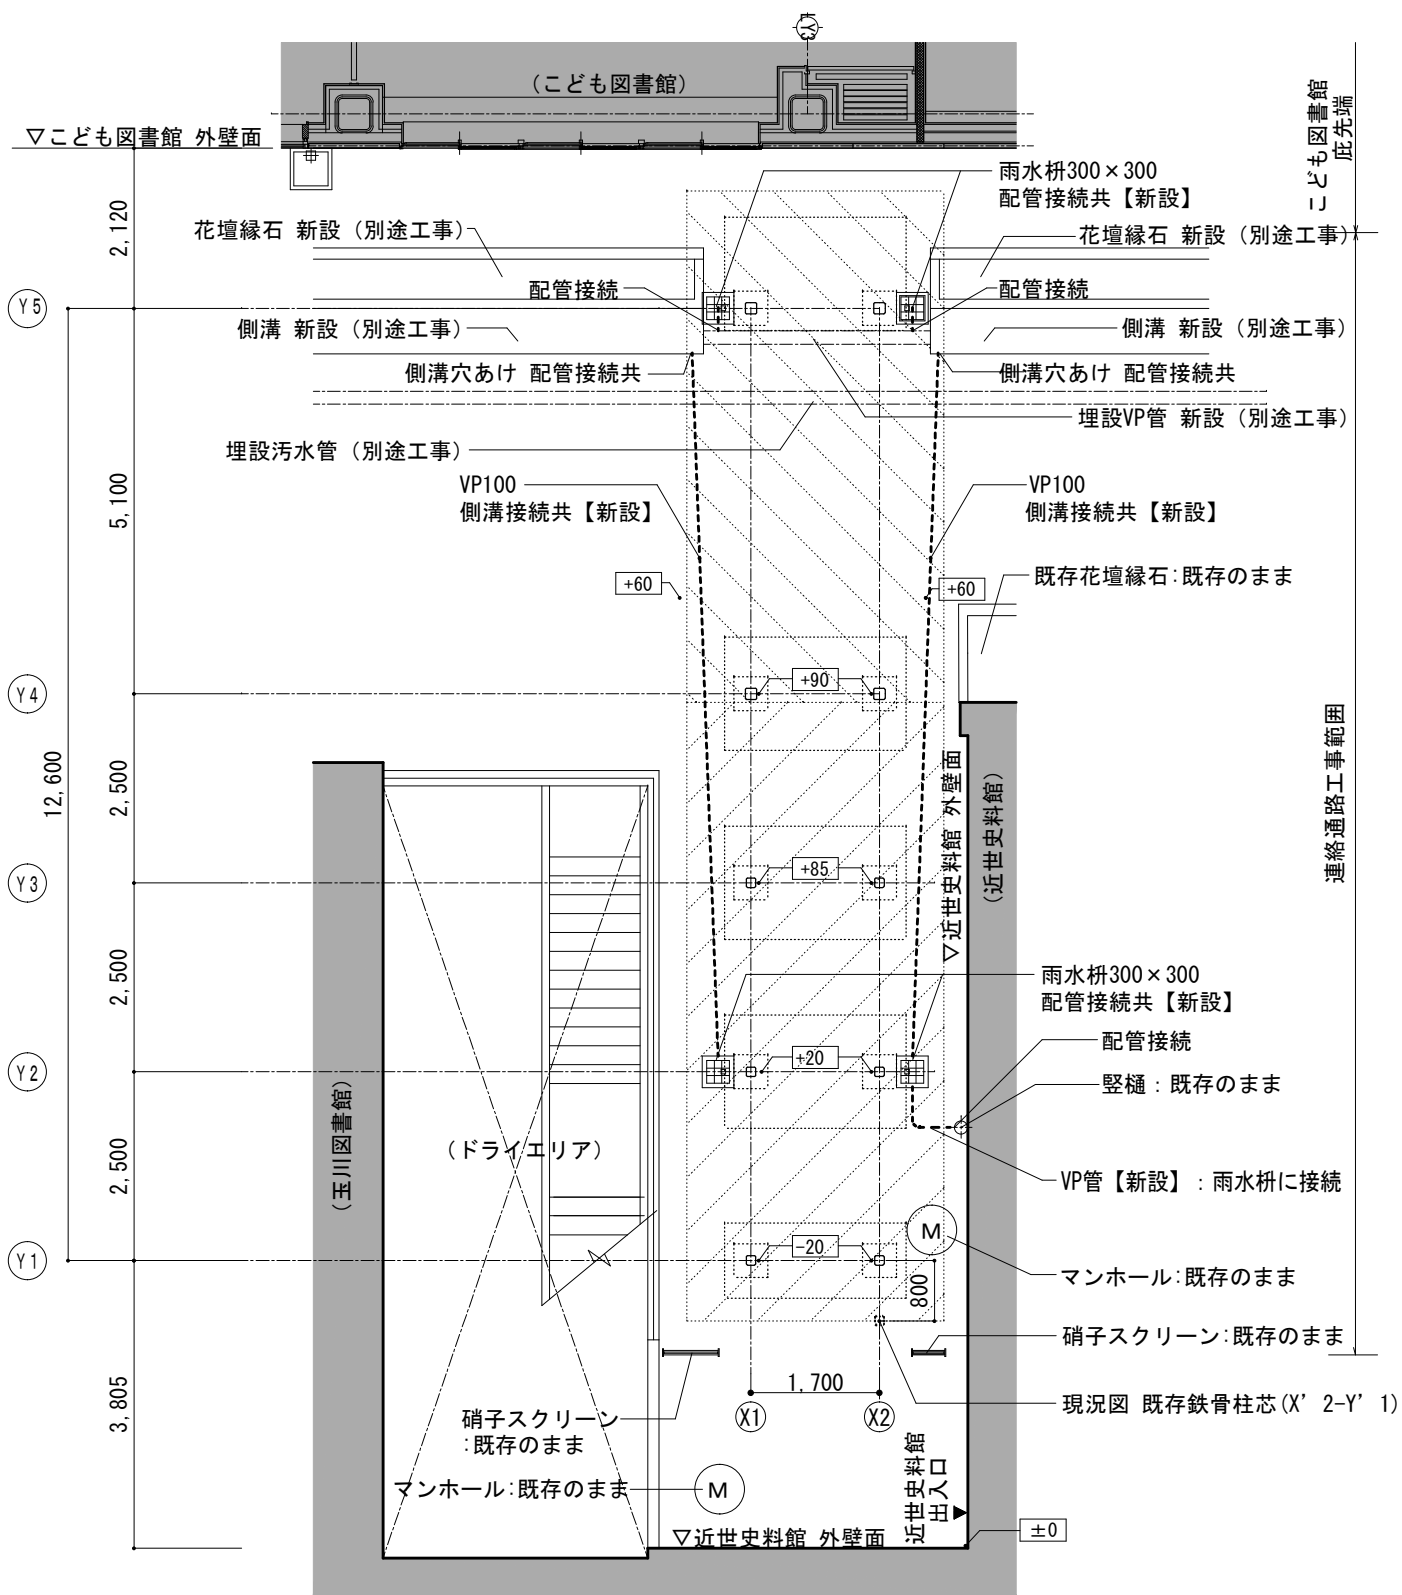


平面図 S=1/100

- 舗装仕上げt80 新設 (別途工事)
- クラッシュランC140 t100【新設】
- 舗装仕上げt100 新設 (別途工事)
- クラッシュランC140 t100【新設】

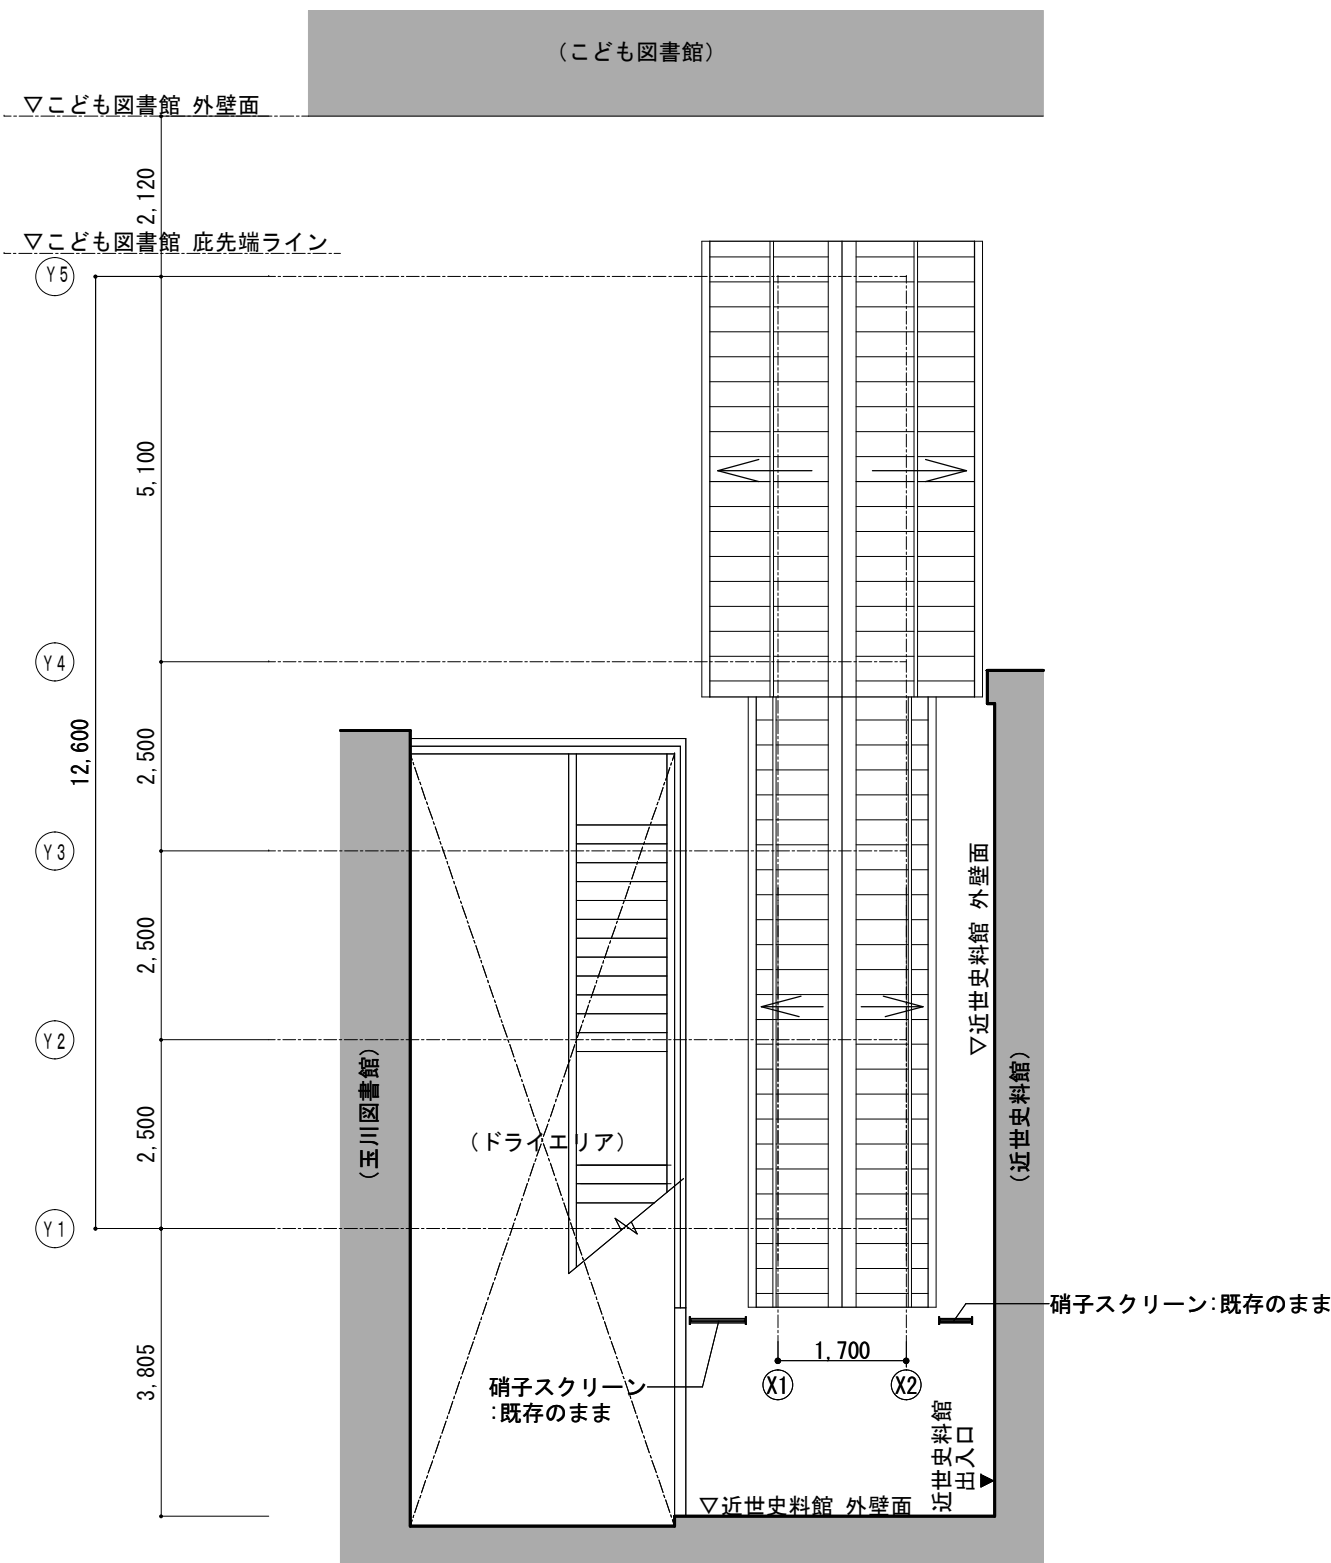


屋根伏図 S=1/100

仕上表	
切妻屋根	カラーガルバリウム鋼板 t 0. 4 堅平葺き 改質アスファルトルーフィング t 0. 8 野地板: 硬質木片セメント板 t 1 8 下地: C-1 0 0 × 5 0 × 2. 3 @ 3 6 0 雪止め: L-4 0 × 4 0 × 4 垂鉛メッキド'ア' 付 (1 段)
屋根 棟包み	カラーガルバリウム鋼板 t 0. 4 下地: 松 30 × 180 (防腐処理)
屋根 妻壁・軒先 包み	ガルバリウム鋼板 t 0. 4 下地板: 硬質木片セメント板 t 1 8 下地胴縁: C-1 0 0 × 5 0 × 2. 3 (2 段)
樋	たて樋: カラーVP65 エルボ、SUS製掴み金物@1, 200程度共 軒 樋: 塩ビ製150型 集水器、止まり、自在ドレン、SUS製支持金物@450程度共
軒天	ケイカル板t6 目透かし EP-G塗 軽天地下25型 天井点検口 (アルミ製450角) 1か所
鉄骨柱	錆止めの上、DP塗
床	クラッシュラン c140 雨水枡 (300 × 300) 4か所 鋼製グレーチング (細目、T-2) 共 (舗装仕上げは別途工事)

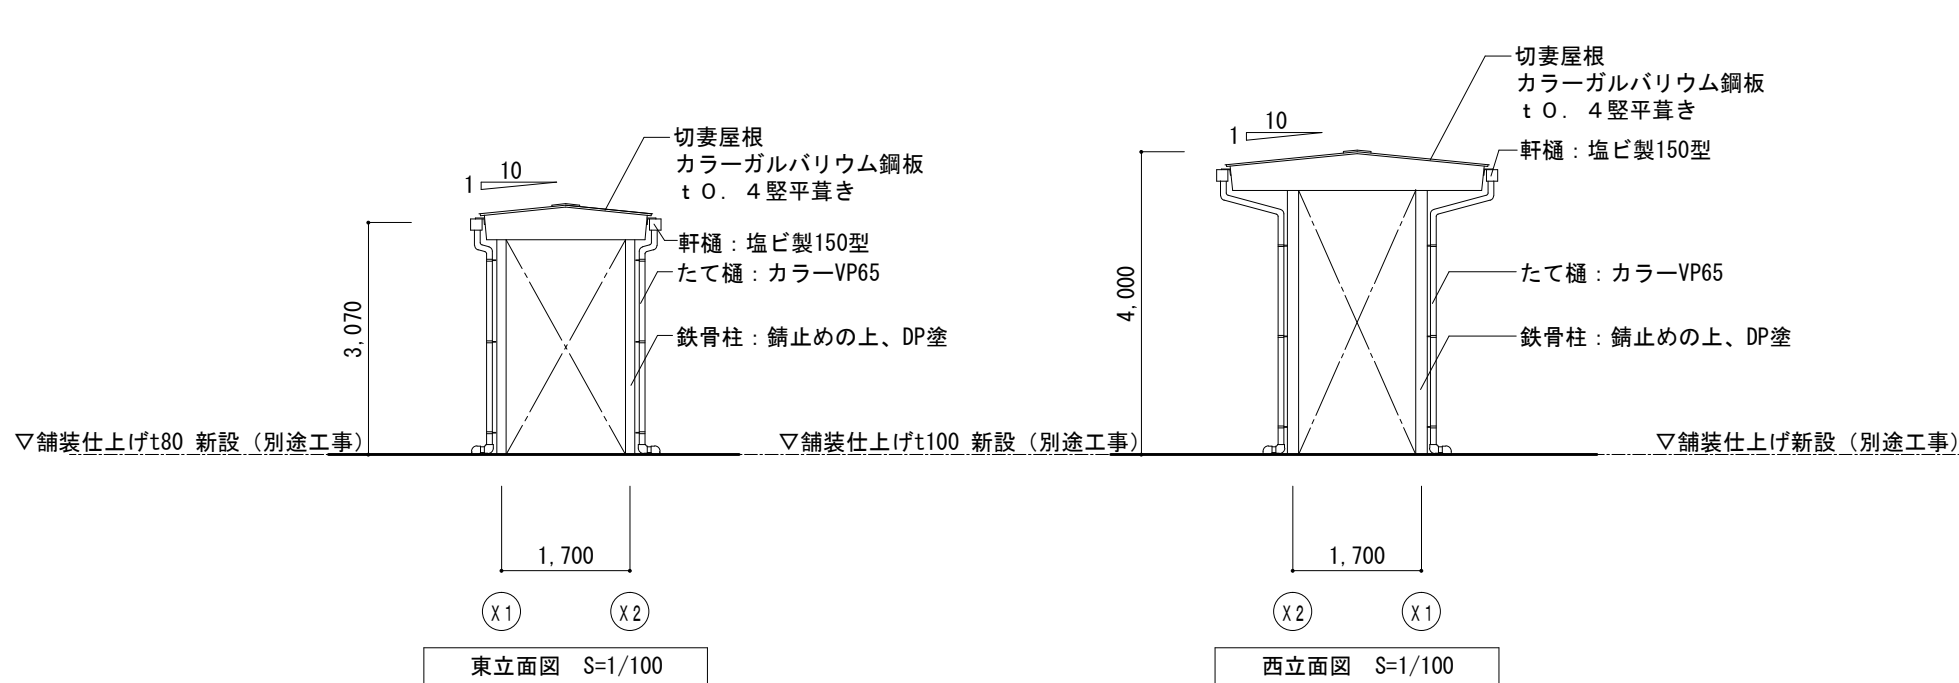

東立面図 S=1/100


西立面図 S=1/100

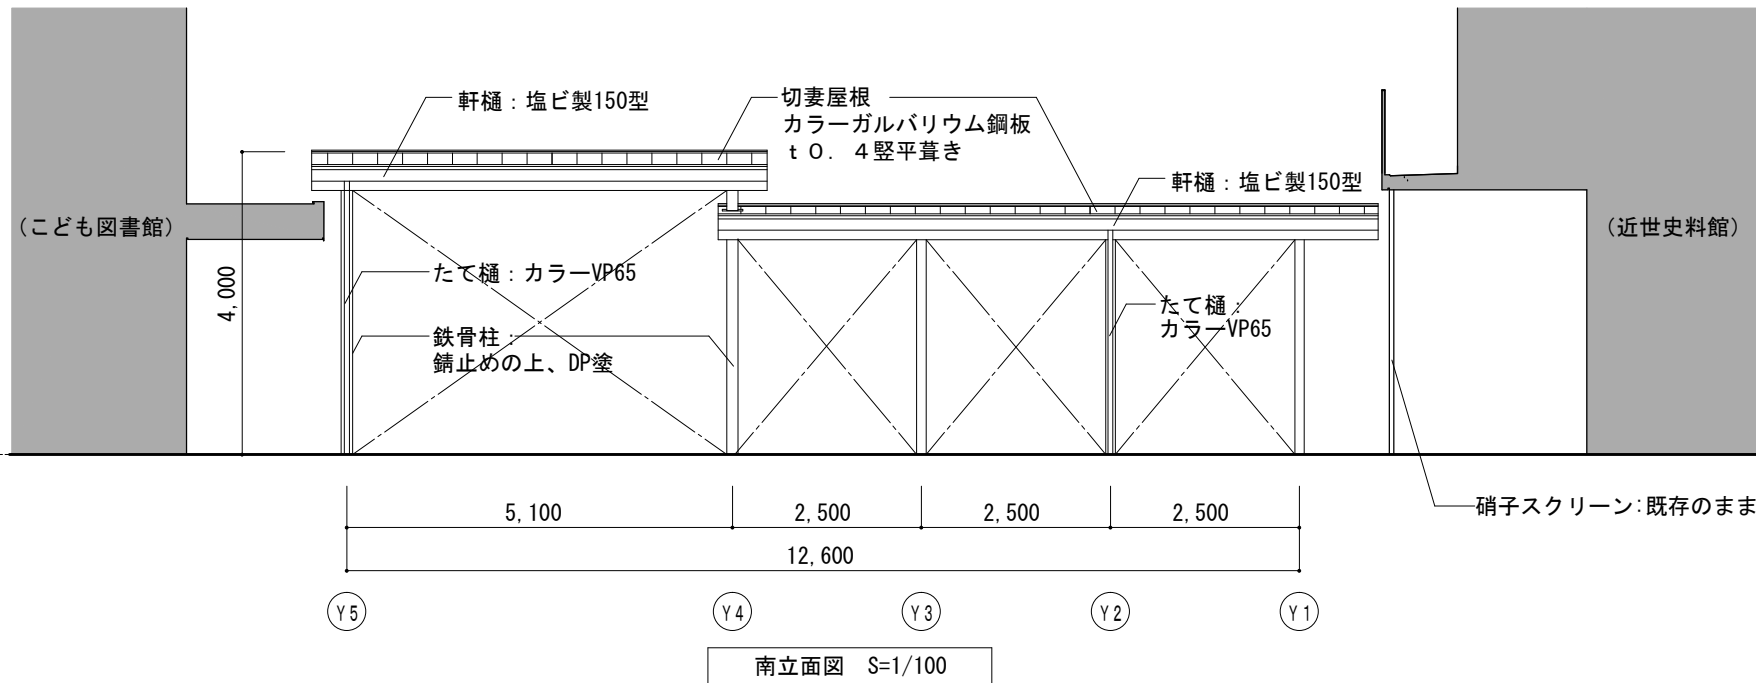

南立面図 S=1/100

No.	図面名称	工事名称	課長	課長補佐	係長	設計者	金沢市土木局営繕課
A-13	平面図、立面図、屋根伏図、仕上表	玉川こども図書館連絡通路整備工事					
		縮尺 1/100					



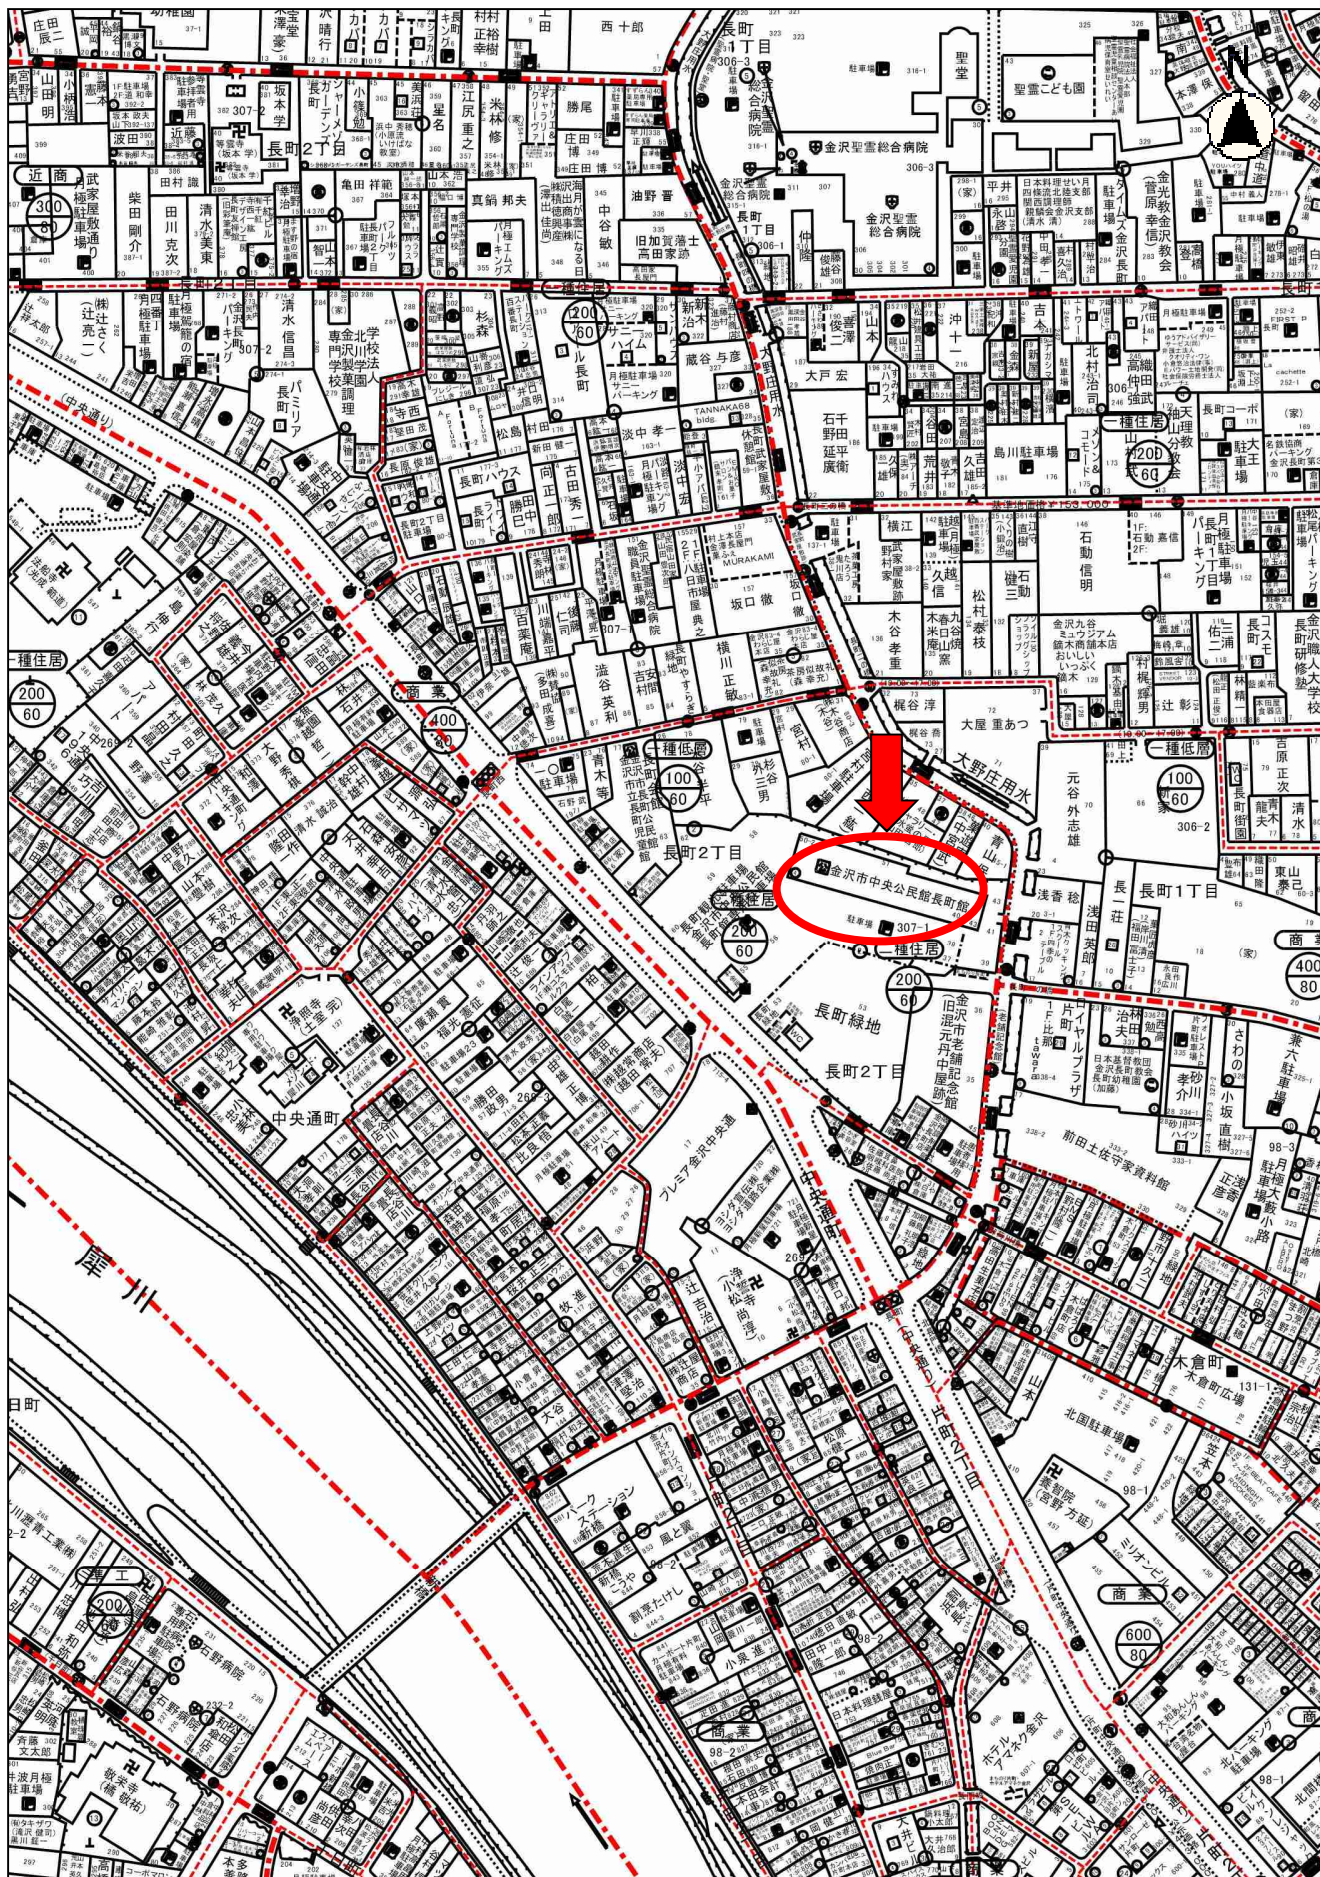


縮尺 1 : 2500
20 10 30 40 50 60

別紙 2

【中央公民館長町館】

[平面図]

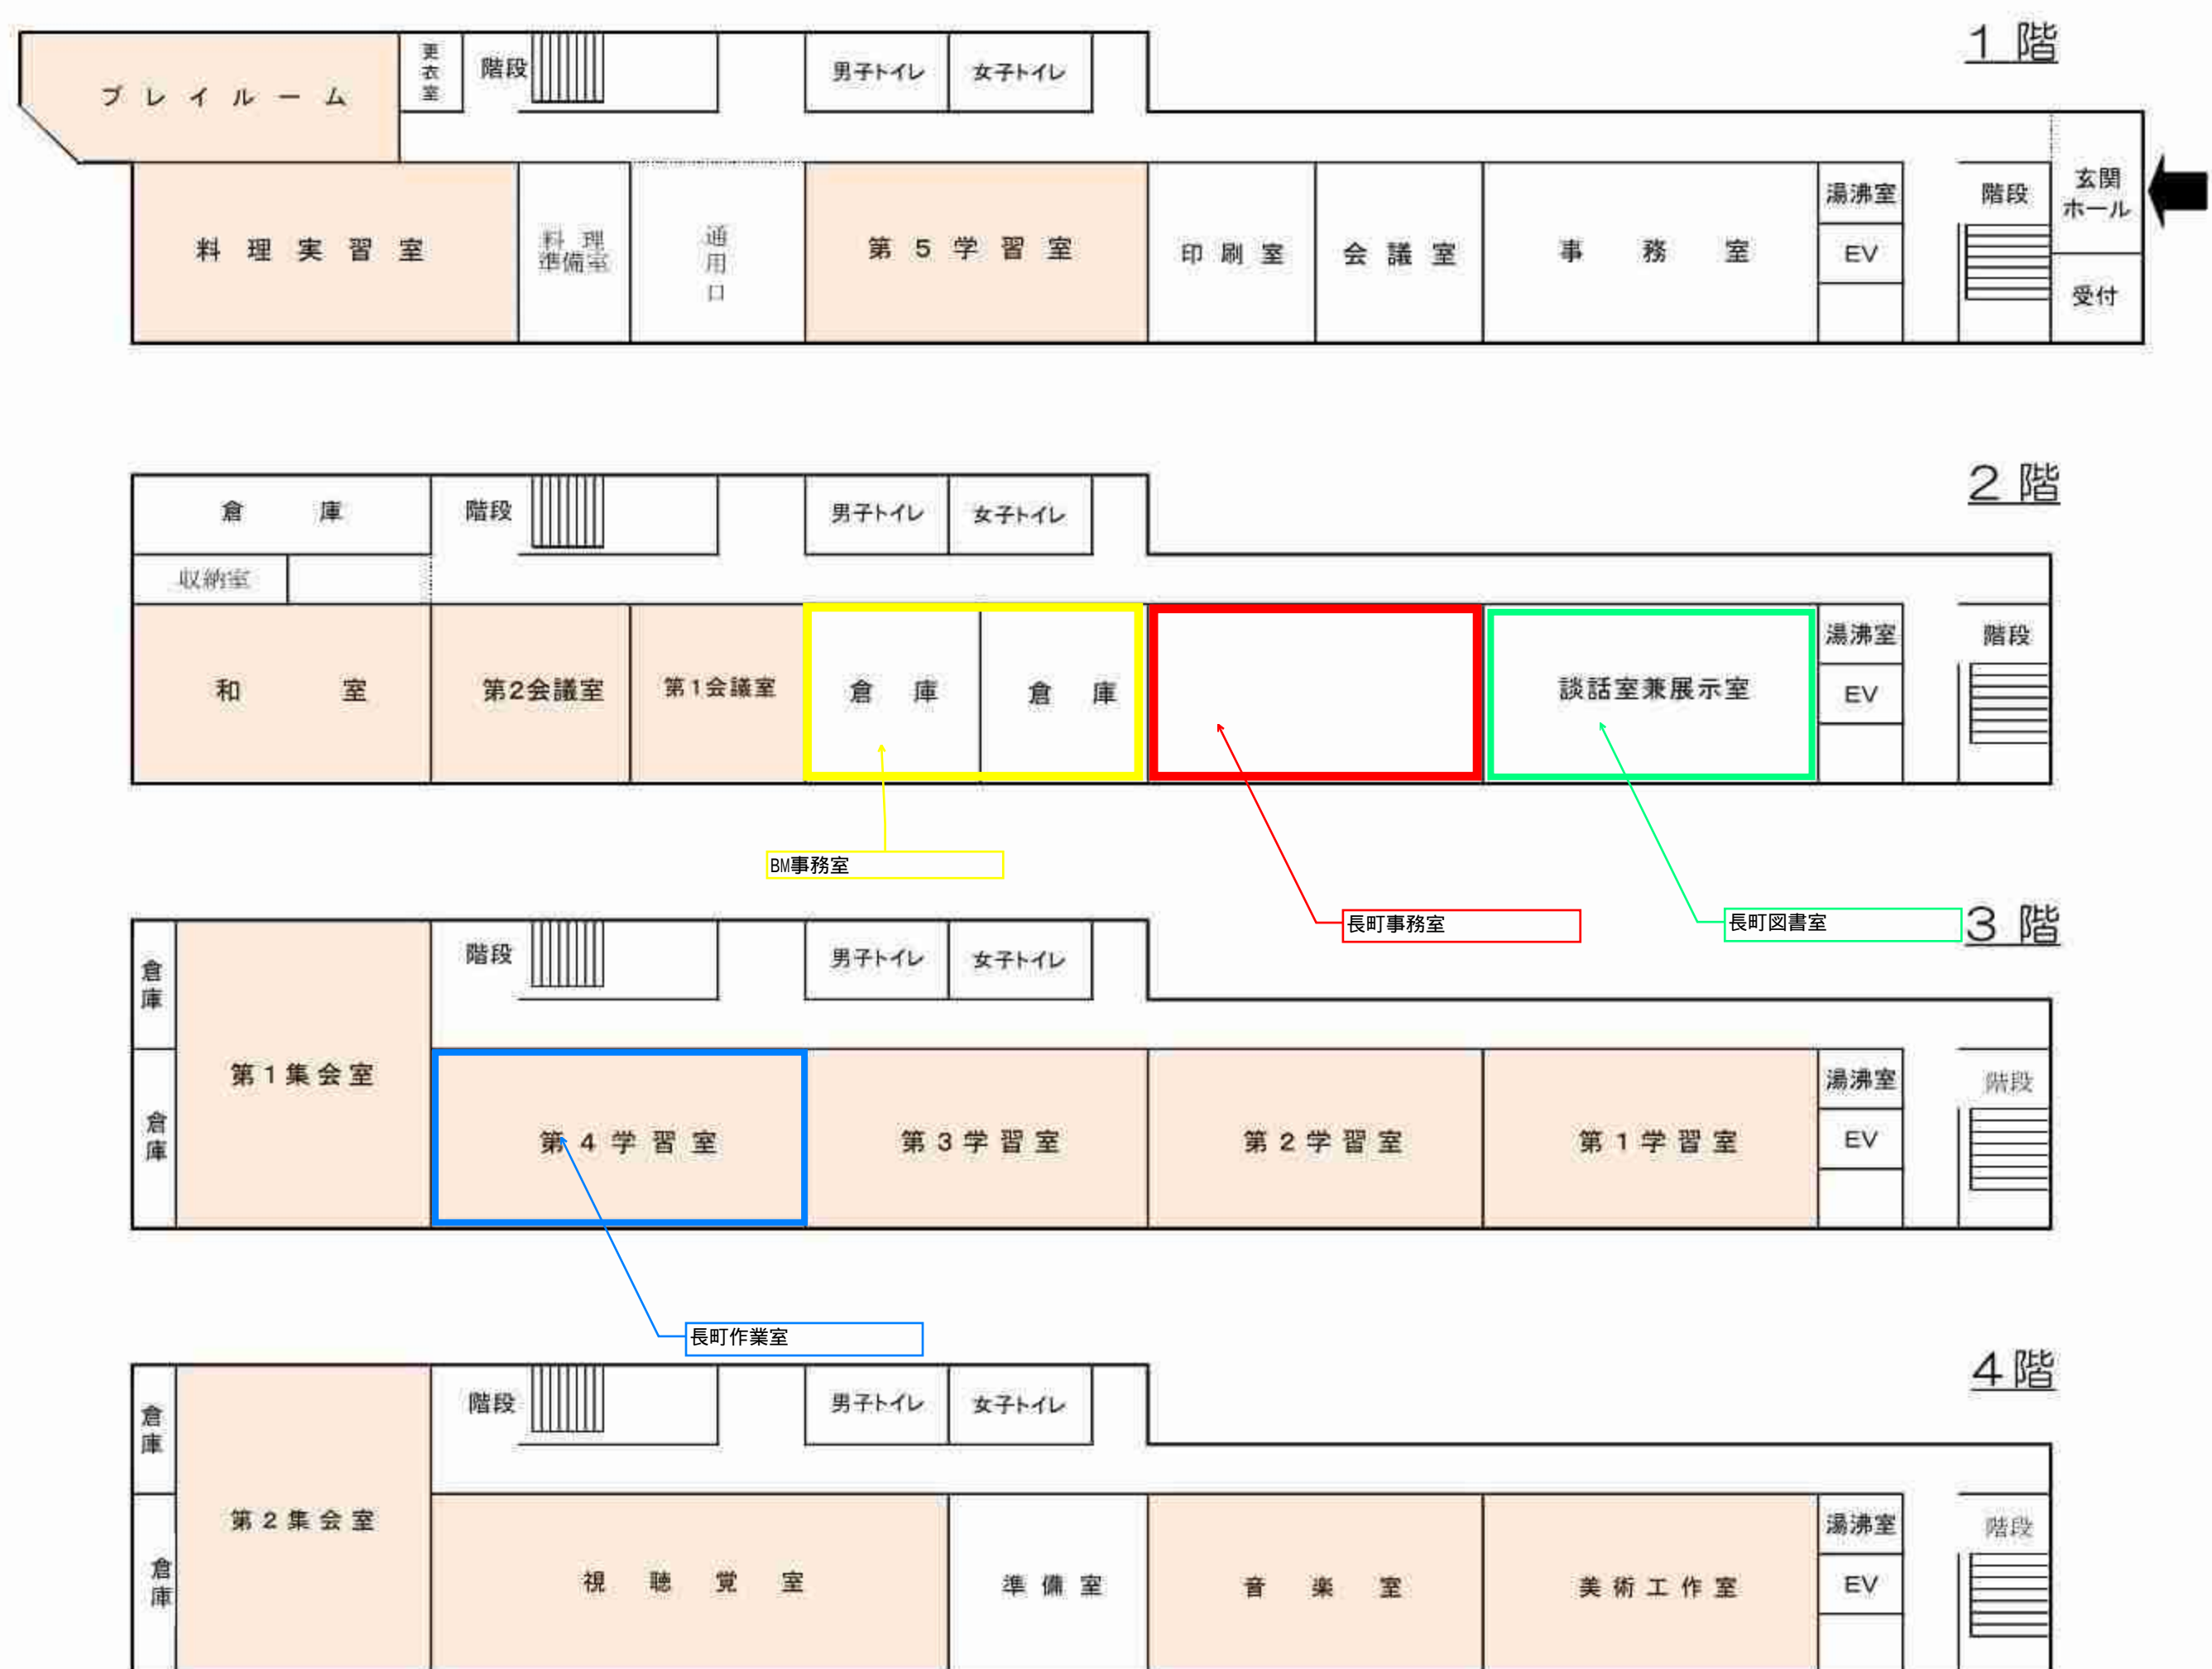




縮尺 1 : 2500


20 30 40 50 60

別紙 3

1 階

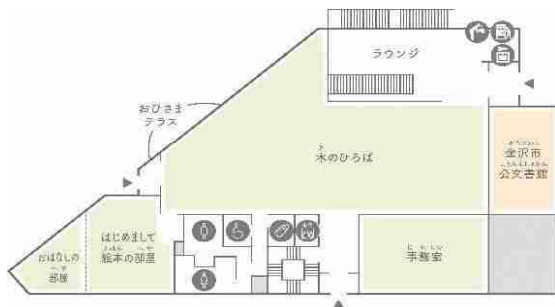

2 階

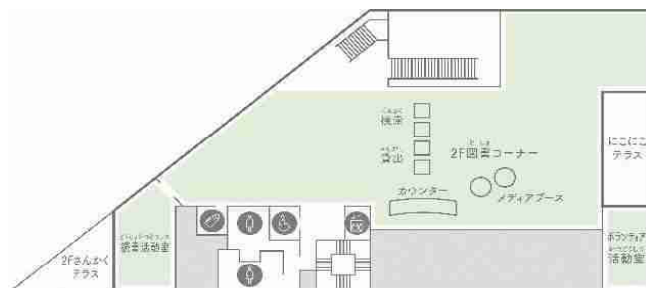



3 階



玉川こども図書館移動元

地下1階


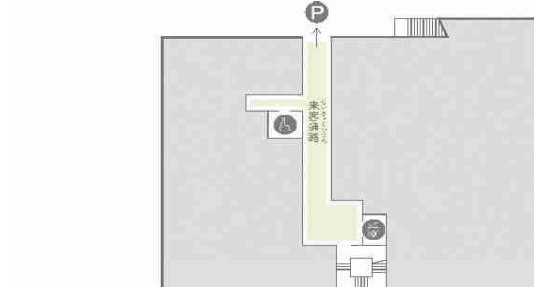


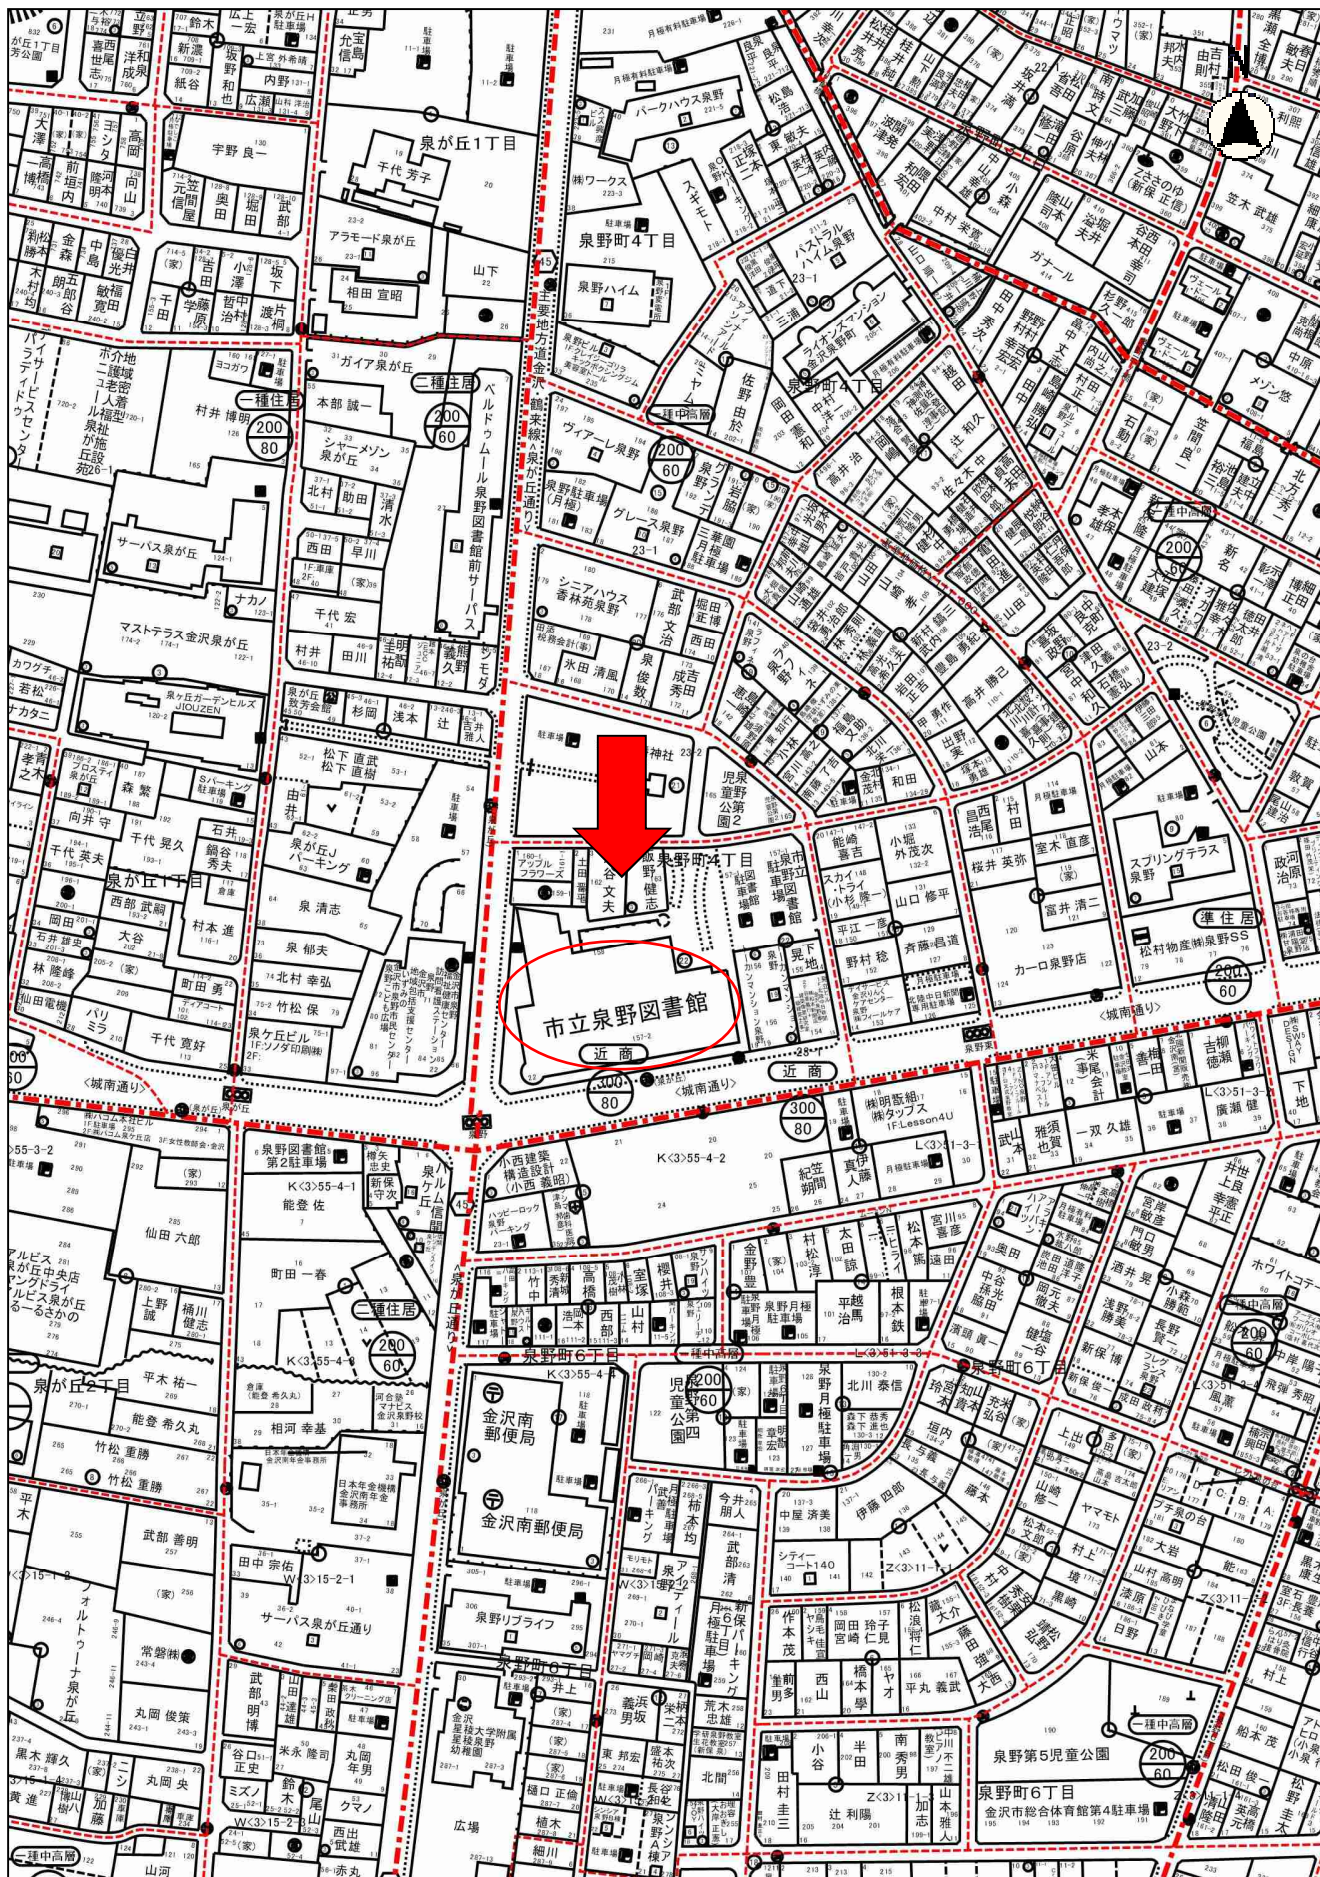



縮尺 1 : 2500

20 10 0 10 20 30 40 50 60

別紙 4

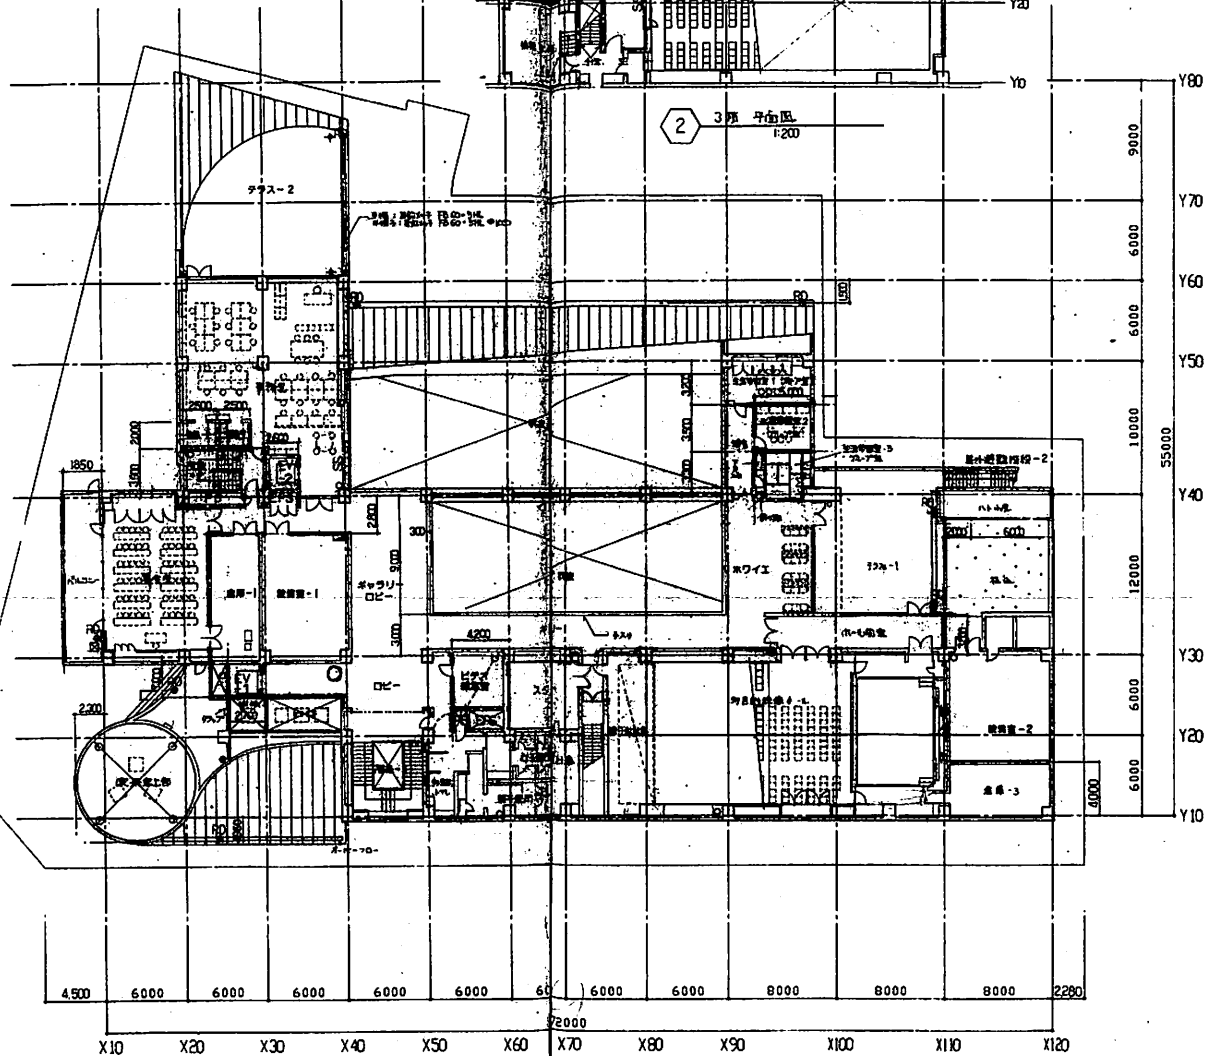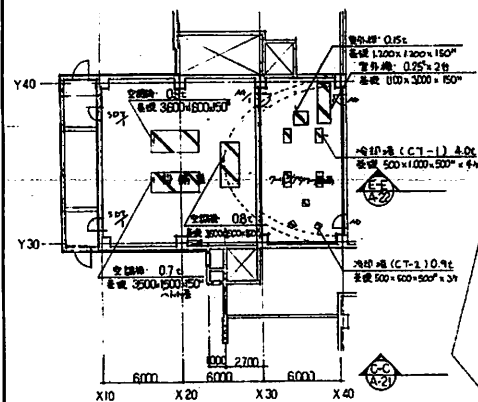

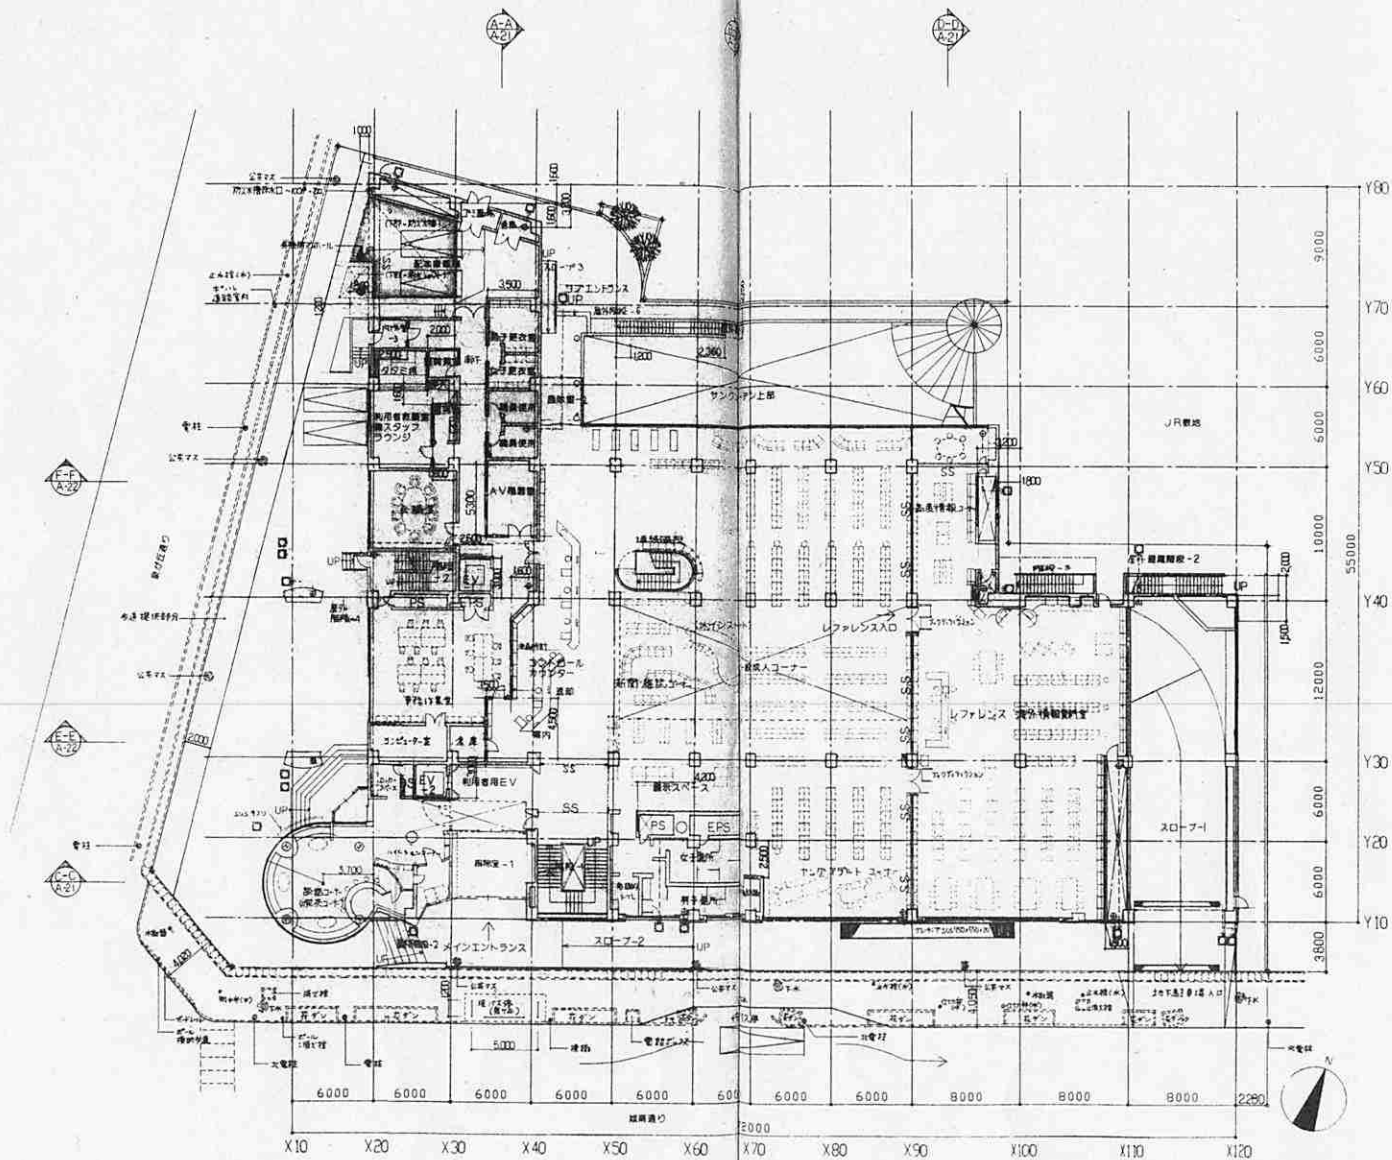

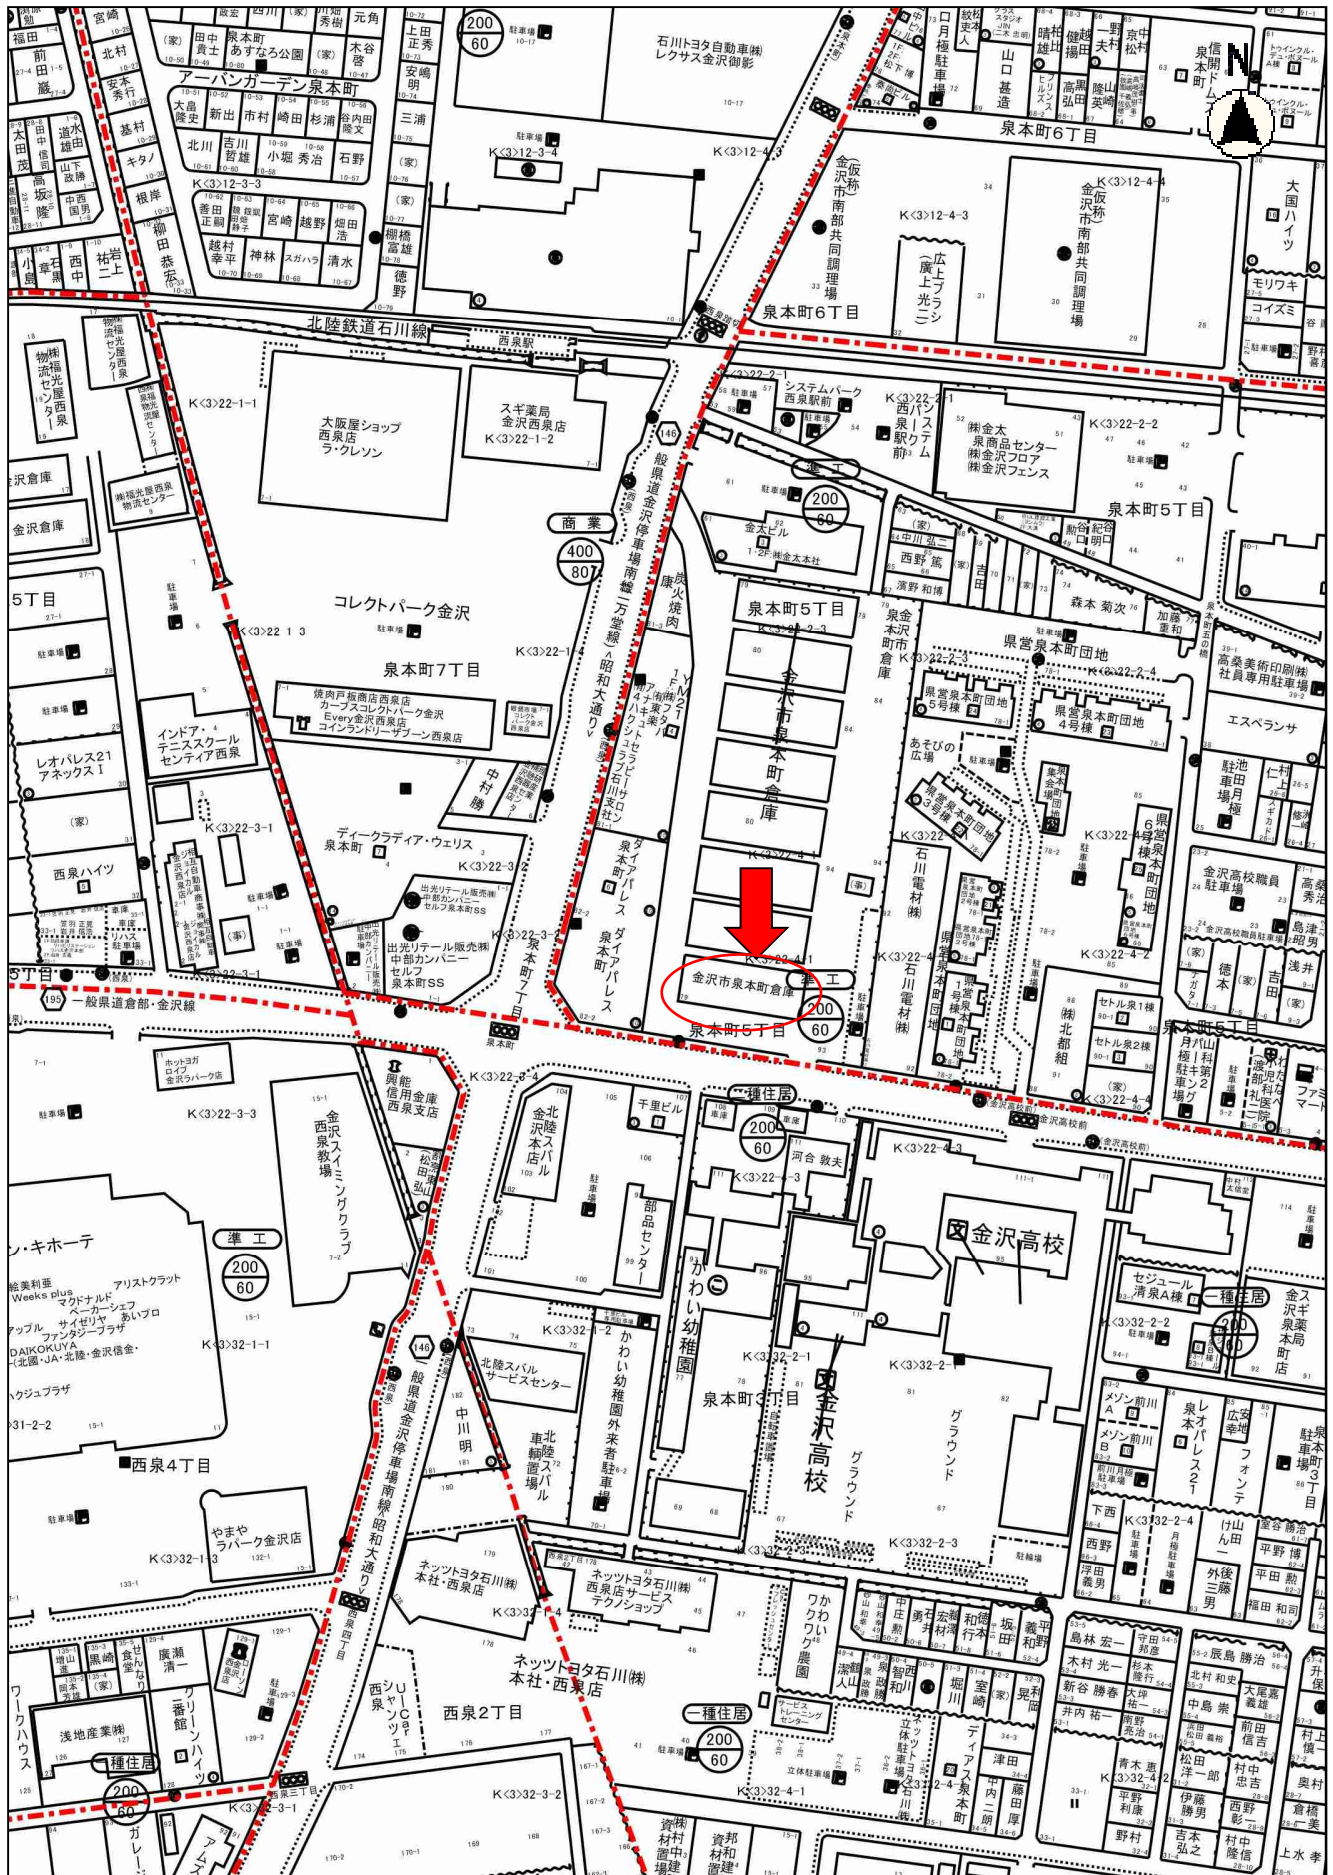


縮尺 1 : 2500
20 30 40 50 60

別紙 5

至 西金沢

金沢政府倉庫配置図


金沢市泉本町5丁目79

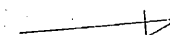


かわい幼稚園

道路

金沢高校

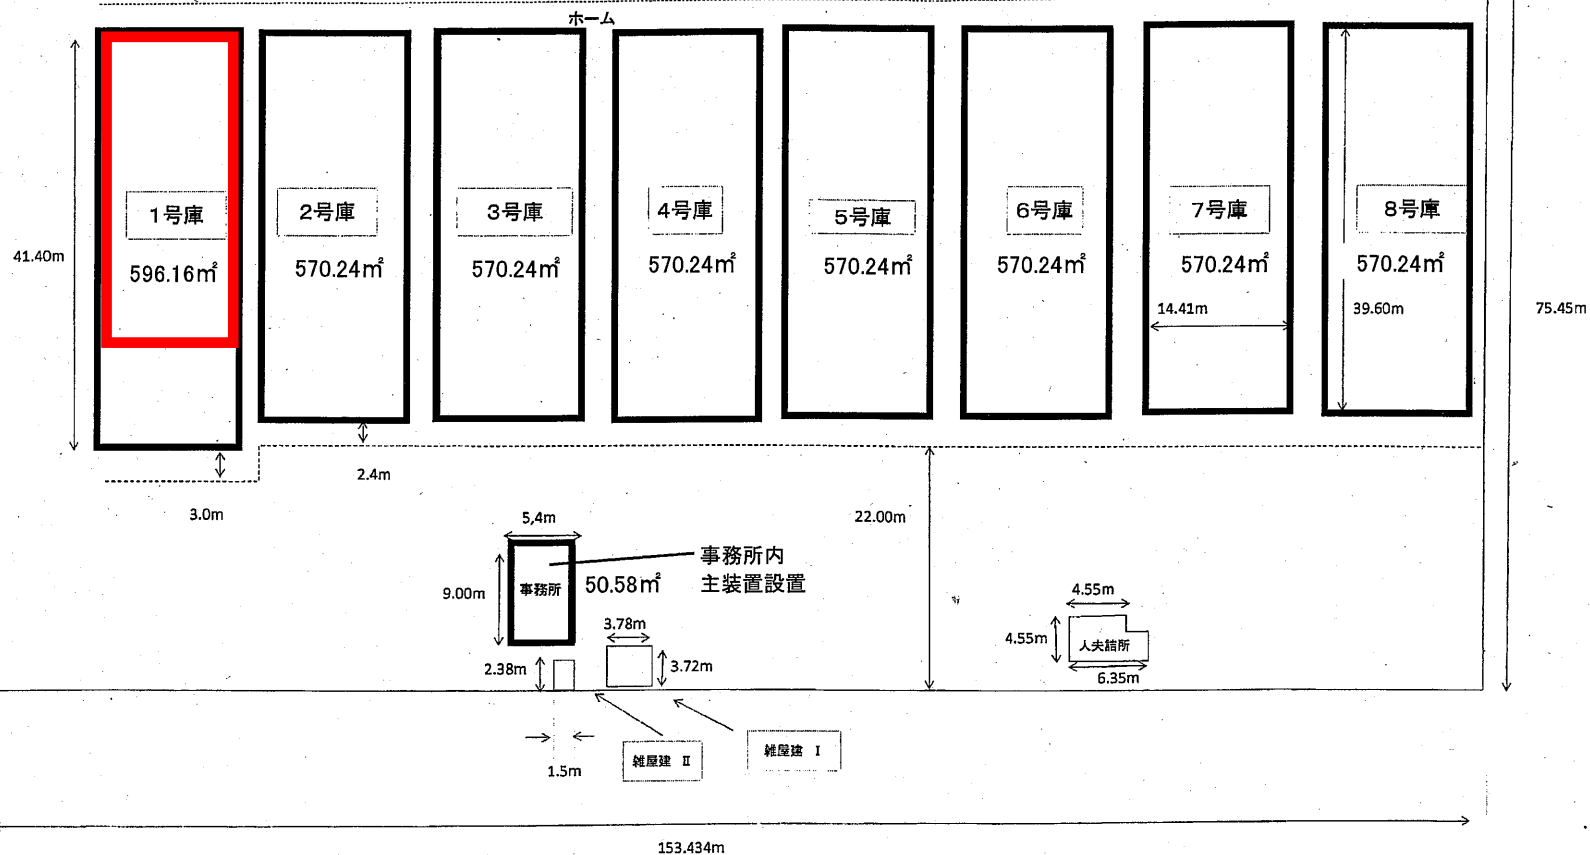

…倉庫計 4,587.84m²


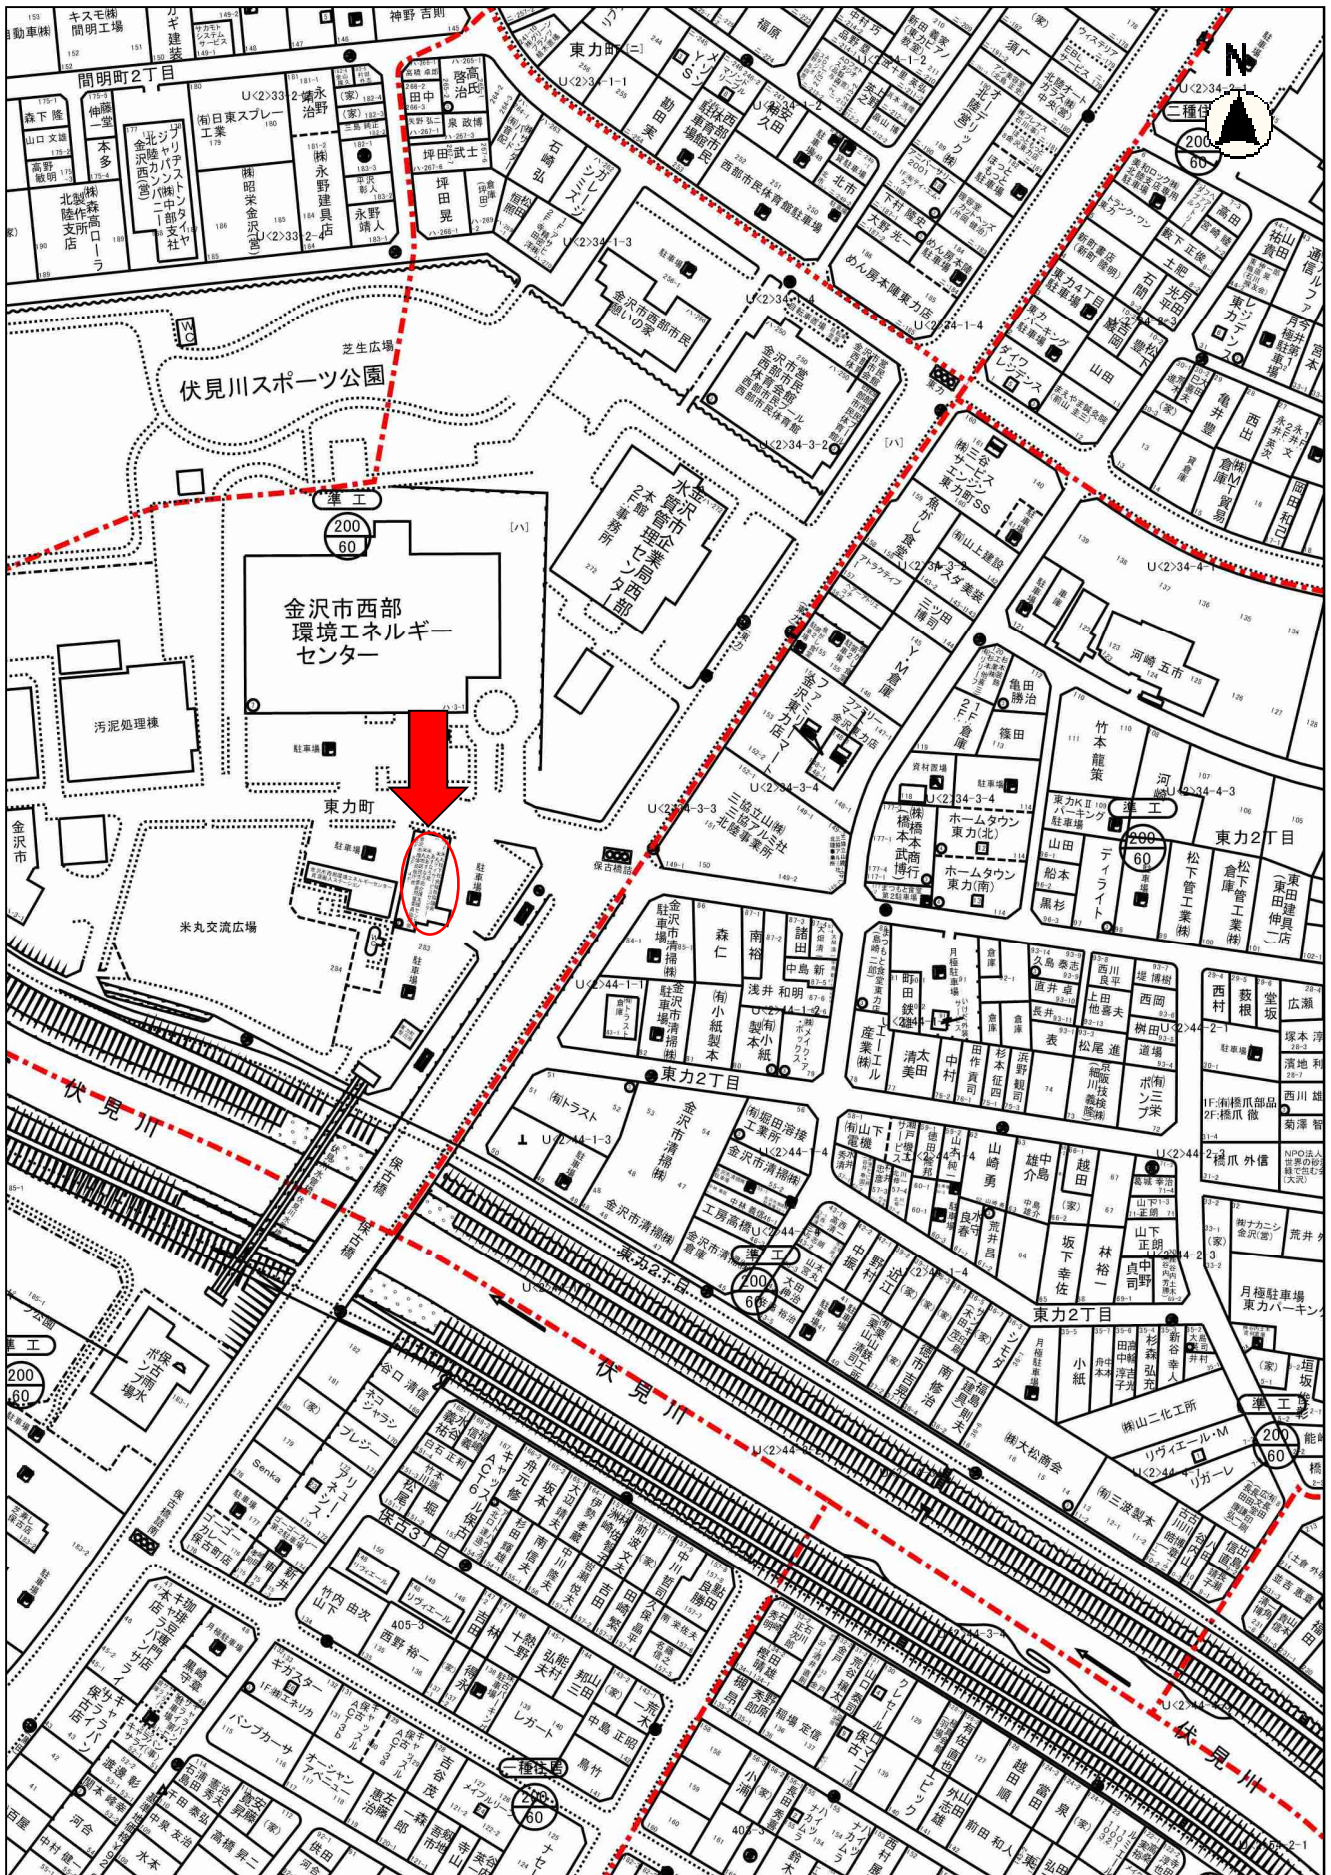


縮尺 1 : 2500



201505 0 10 20 30 40 50 60

別紙 6

東力町倉庫平面図

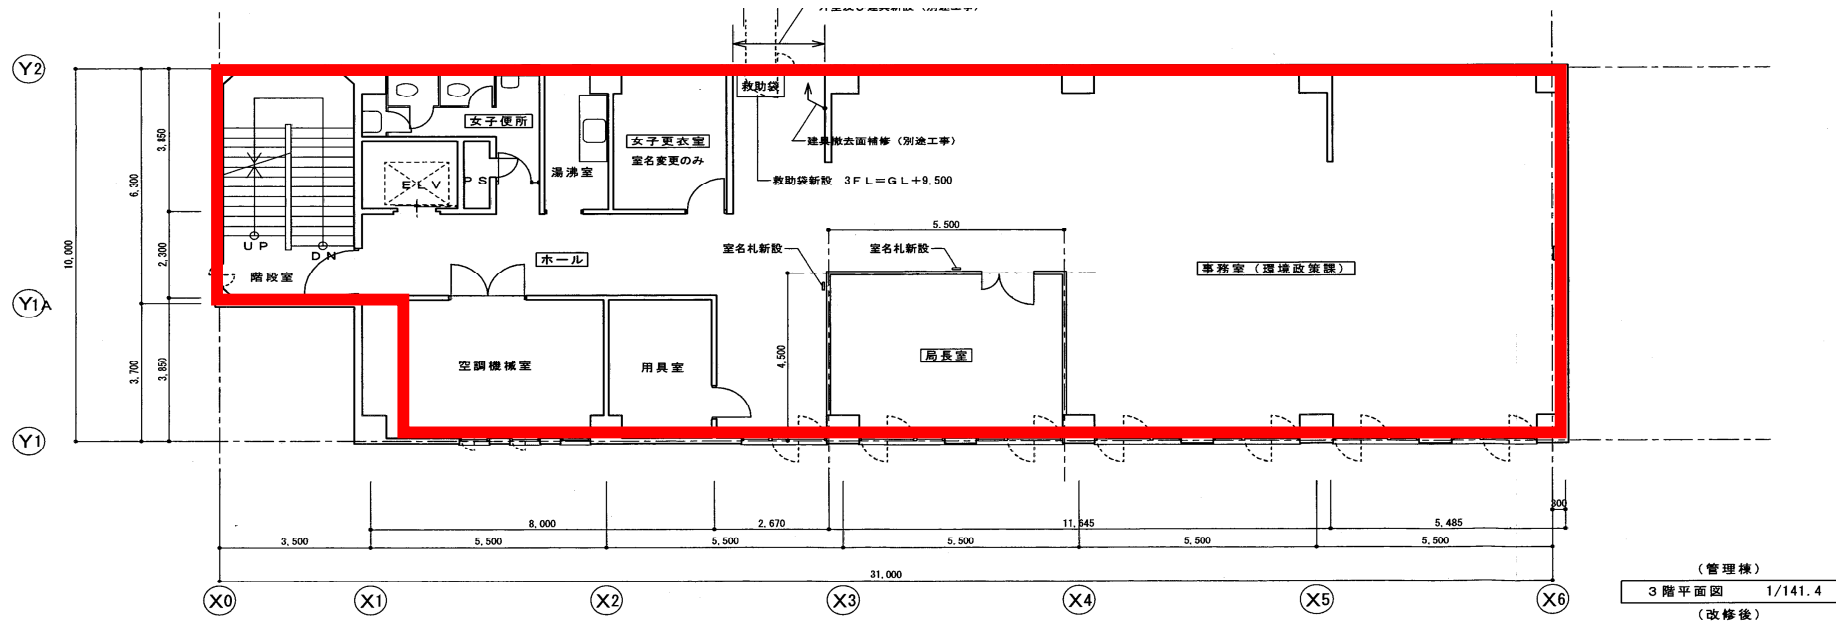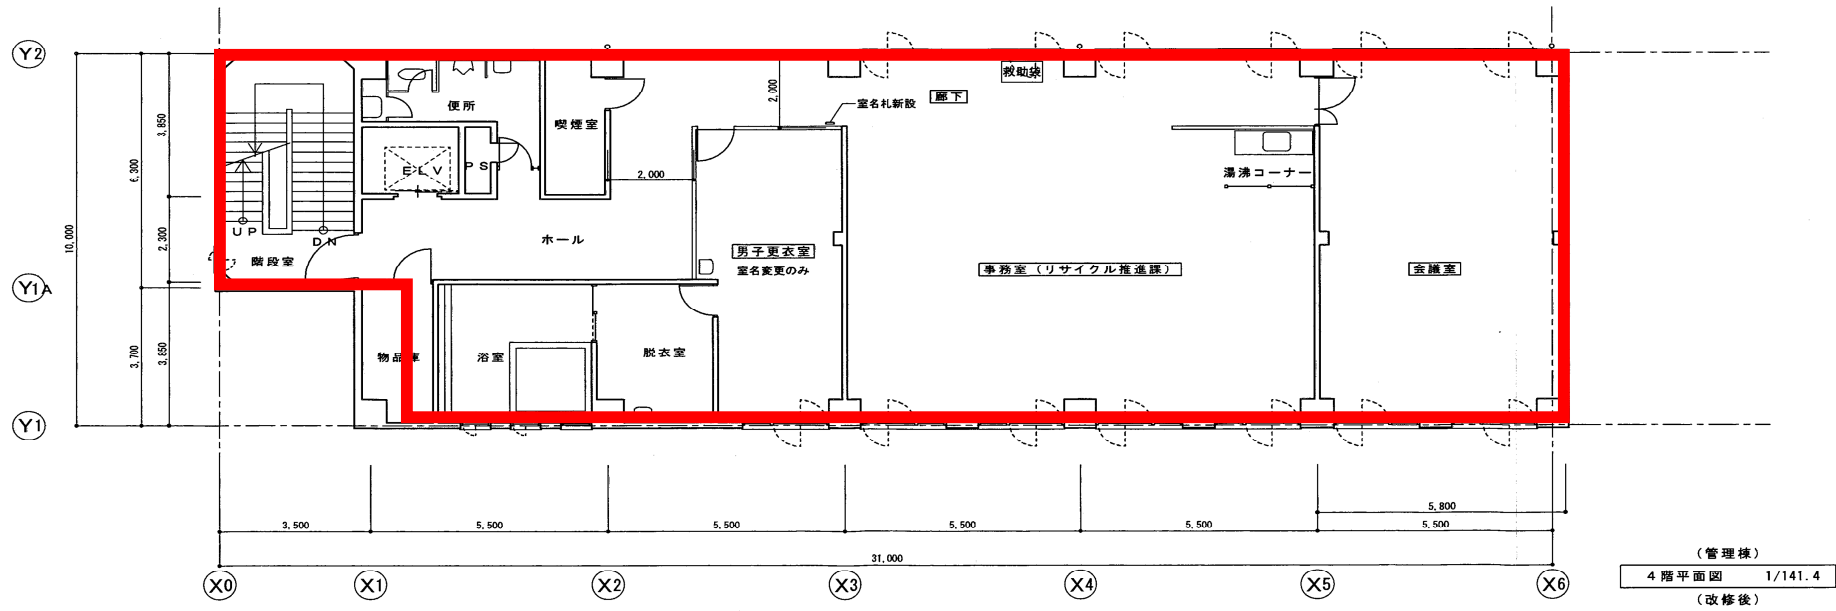

東力町倉庫平面図

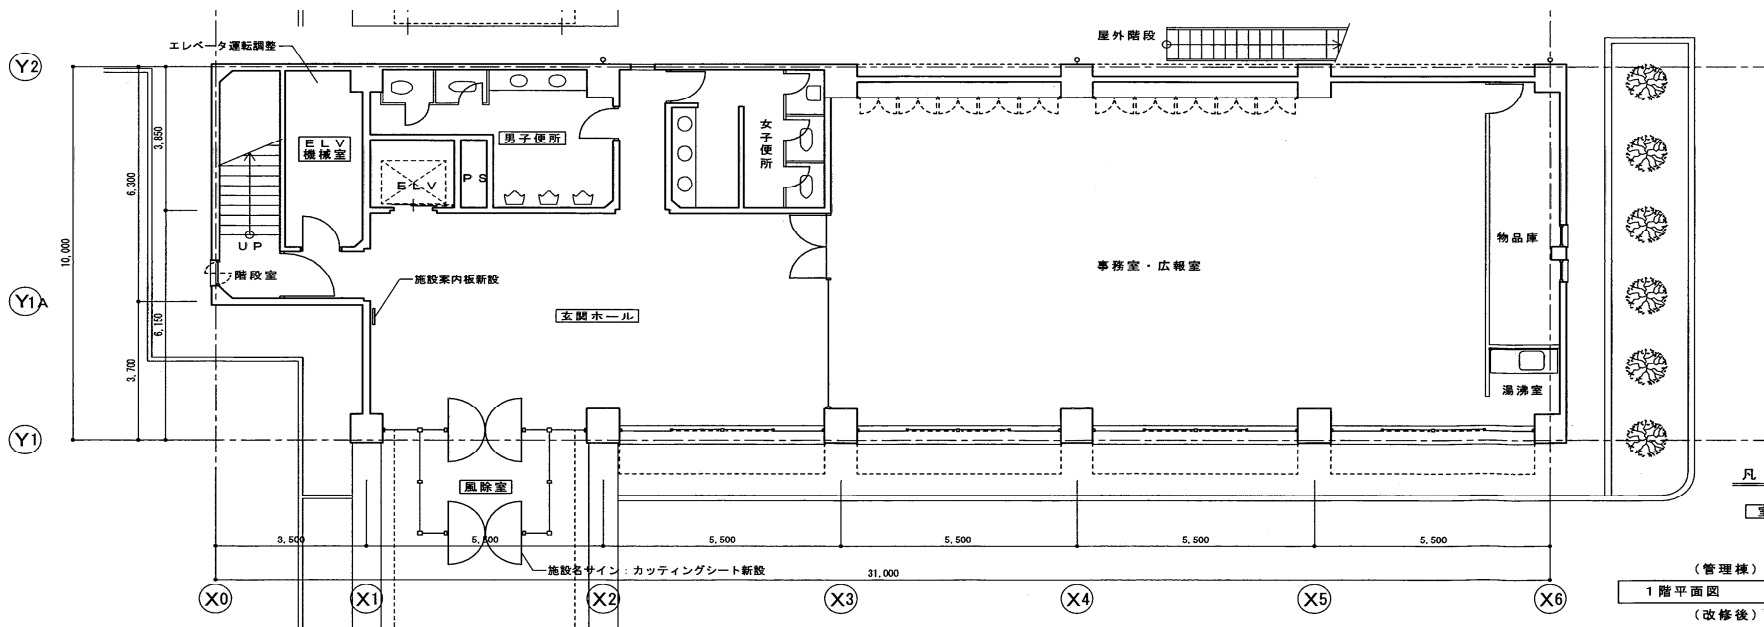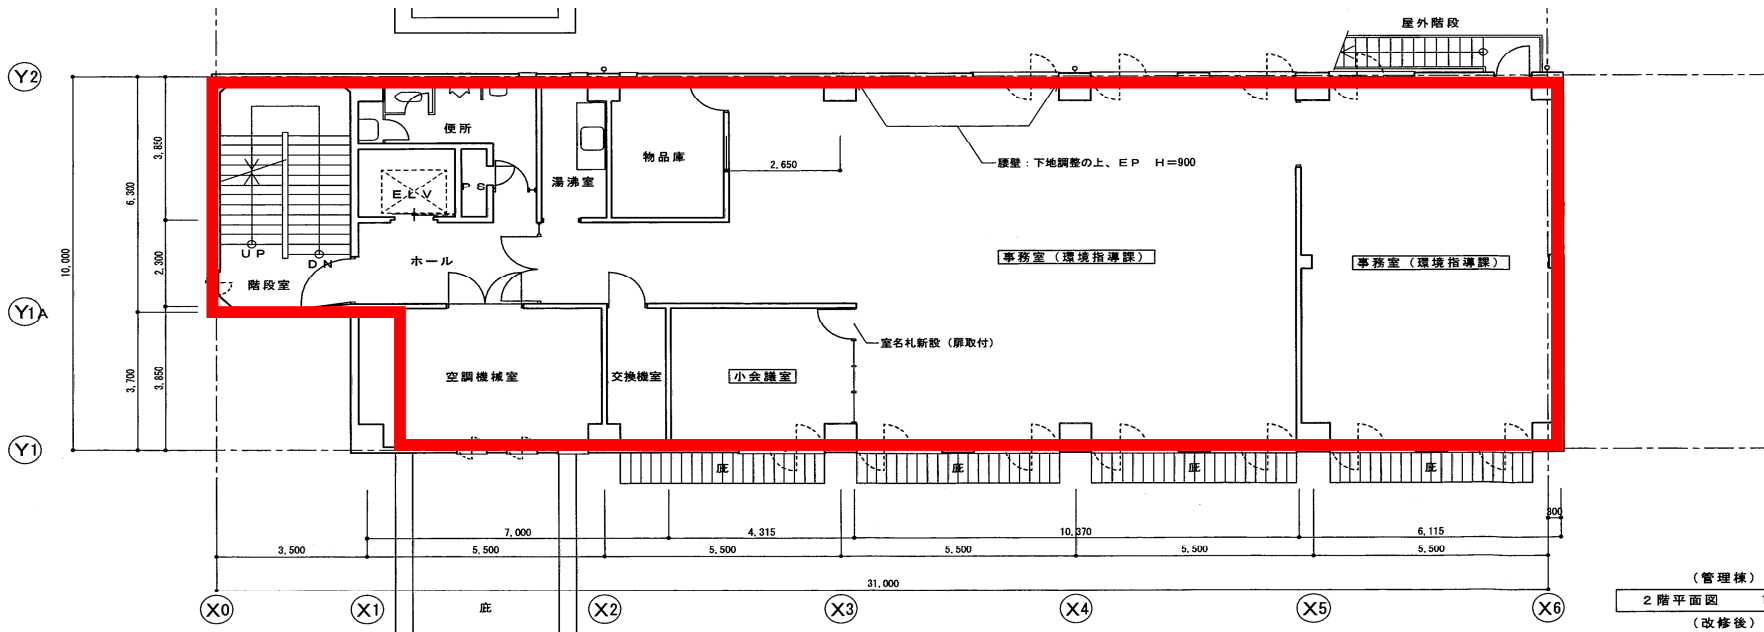

別紙7 運搬物品リスト

	階数	移動元	品名	サイズ	数量	階数	移動先（玉川図書館）	備考
1	4	東力倉庫	事務用品等	段ボール	15	1	事務室	
2	2	長町事務室	事務用品等	段ボール	10	1	事務室	
3	4	東力倉庫	事務用品等（館長室用）	段ボール	10	1	館長室	
4	2	長町事務室	事務用品等	段ボール	16	1	事務室	
5	4	東力倉庫	事務用品等	段ボール	10	1	事務室	
6	4	東力倉庫	事務用品等	段ボール	10	1	参考資料整理室	
7	2	長町事務室	事務用品等	段ボール	10	1	参考資料整理室	
8	3	玉川こども図書館	事務用品等	段ボール	10	1	近世事務室	
9	1	泉本町倉庫	展示ガラスケース（空）	1,210×410×910	10	B1	機械室B	
10	1	泉本町倉庫	展示ガラスケース（谷口）	1,520×920×450	10	B1	機械室B	
11	1	泉本町倉庫	パンフレット架（A）	1,600×790×400	10	B1	機械室B	
12	1	泉本町倉庫	パンフレット架（B）中小	1,600×520×330	10	B1	機械室B	
13	1	泉本町倉庫	パンフレット架（C）	2,130×1,200×350	10	B1	機械室B	
14	2～4	東力倉庫	書籍約11万冊	段ボール		1	公開ホール	梱包は発注者で 配架不要
15	1	泉本町倉庫	新聞ラック（タ刊）	400×600×350	1	1	公開ホール	
16	2	長町図書室	新聞ラック	400×600×850	1	1	公開ホール	
17	2	長町図書室	新聞ラック（4連）	520×690×850	4	1	公開ホール	
18	2	東力倉庫	除菌機	450×450×620	1	1	公開ホール	
19	2	泉本町倉庫	パンフレット架（B）	450×330×1,550	2	B1	機械室B	
20	2	泉本町倉庫	パンフレット架（C）	500×670×1,350	1	B1	機械室B	
21	2	泉本町倉庫	パンフレット架（D）	350×570×1,370	1	B1	機械室B	
22	2	泉本町倉庫	パンフレット架（E）	450×690×1,470	1	B1	機械室B	
23	2	泉本町倉庫	パンフレット架（F）	270×330×1,330	1	B1	機械室B	
24	3	長町作業室	ブックトラック	800×950×430	1	1	ロビー	
25	1	泉本町倉庫	ロッカー	900×450×1100	1	1	館長室	
26	1	泉本町倉庫	③書棚	880×400×1765	1	1	館長室	
27	1	泉本町倉庫	④書棚	970×400×1765	1	1	館長室	
28	1	泉本町倉庫	⑤木の書棚	1105×255×1800	1	B1	倉庫B-4	
29	1	泉本町倉庫	⑥書棚	405×885×1060	1	1	館長室	
30	1	玉川こども図書館	⑦書棚	405×885×1120	1	1	館長室	
31	1	泉本町倉庫	⑧書棚	405×885×1060	1	B1	倉庫B-4	
32	1	玉川こども図書館	⑨書棚	405×885×1120	1	B1	倉庫B-4	
33	1	泉本町倉庫	⑩会議机	600×1500×715	4	1	館長室	
34	1	泉本町倉庫	⑪会議用いす		8	1	館長室	
35	1	泉本町倉庫	⑫キャスター付き書庫（3段）	620×730×1140	1	B1	倉庫B-4	
36	1	東力倉庫	液晶ディスプレイ（組立前）	540×410×125	10	2	近世研修室	
37	2	長町事務室	複合機	600×720×1,100	1	1	事務室	
38	1	泉本町倉庫	⑬キャビネット	405×1760×880	1	1	事務室	
39	2	長町事務室	⑭キャビネット	880×400×880	1	1	事務室	
40	1	泉本町倉庫	⑮キャビネット	950×520×940	1	1	事務室	
41	1	泉本町倉庫	⑯キャビネット	405×1760×880	1	1	事務室	
42	1	泉本町倉庫	⑰キャビネット	405×1760×880	1	1	事務室	
43	1	泉本町倉庫	⑱キャビネット	400×885×880	1	1	事務室	
44	1	泉本町倉庫	⑲キャビネット	400×885×880	1	1	事務室	
45	1	泉本町倉庫	⑳キャビネット	400×885×880	1	1	事務室	
46	2	長町事務室	㉑金庫を囲っている台	665×540×450	1	1	事務室	
47	2	長町事務室	㉒金庫	400×480×350	1	1	事務室	
48	1	泉本町倉庫	㉓靴棚	900×905×305	1	1	事務室	

49	1	泉本町倉庫	⑭靴棚	900×1805×305	1	1	事務室	
50	1	泉本町倉庫	⑮靴棚	885×900×385	1	1	事務室	
51	2	長町事務室	⑯ミニキャビネット（脇机）	740×405×730	1	1	事務室	
52	2	長町事務室	⑰ミニキャビネット（脇机）	740×405×730	1	1	事務室	
53	2	長町事務室	⑱ホワイトボード	905×605×15	1	1	事務室	
54	1	長町事務室	⑳卓上棚（スチール）	460×320×325	1	1	事務室	
55	1	泉本町倉庫	22. 食器棚	1790×905×455	1	1	事務室	
56	2	長町事務室	24. 冷蔵庫	475×550×1280	1	1	給湯室	
57	2	長町事務室	25. 職員一覧表	450×600×20	1	1	事務室	
58	2	長町事務室	26. 本立て	362×390×260	1	1	事務室	
59	2	長町事務室	事務机（大）	1,400×2,400×730	4	1	事務室	
60	1	泉本町倉庫	事務机（大）	1,400×2,400×730	2	1	事務室	
61	1	泉本町倉庫	事務机（小）	700×1,400×730	2	1	事務室	
62	2	長町事務室	事務椅子	590×500×810	16	1	事務室	
63	2	長町図書室	事務椅子	590×500×810	2	1	事務室	
64	1	泉本町倉庫	事務椅子	590×500×810	8	1	事務室	
65	1	泉本町倉庫	ロッカー	900×450×1100	1	1	事務室	
66	2	長町事務室	ロッカー	900×450×1100	5	1	事務室	
67	3	長町作業室	シュレッダー	705×260×700	1	1	事務室	
68	1	泉本町倉庫	①靴箱	1205×360×1515	1	B1	女性更衣室	
69	1	泉本町倉庫	②空気清浄機	350×490×160	1	B1	女性更衣室	
70	1	泉本町倉庫	③ロッカー	905×1800×520	10	B1	女性更衣室	
71	1	泉本町倉庫	④ロッカー	905×1800×520	1	B1	男性更衣室	
72	1	泉本町倉庫	除雪用具			1	倉庫1-1	
73	3	長町作業室	ブックトラック（単式）	W800×D350×H1150	1	1	ロビー	ブックトラックはロビーに集積
74	3	長町作業室	ブックトラック（単式）2段黄色	W800×D380×H980	2	1	ロビー	ブックトラックはロビーに集積
75	3	長町作業室	ブックトラック（平置き）3段	W800×D380×H1050	2	1	ロビー	ブックトラックはロビーに集積
76	3	長町作業室	ブックトラック（単式）3段	W800×D380×H1150	1	1	ロビー	ブックトラックはロビーに集積
77	3	長町作業室	ブックトラック（単式）3段黄色	W800×D380×H1220	1	1	ロビー	ブックトラックはロビーに集積
78	3	長町作業室	ブックトラック（平置き）2段	W800×D350×H850	1	1	ロビー	ブックトラックはロビーに集積
79	3	長町作業室	ブックトラック（単式）白3段	W750×D410×H1100	1	1	ロビー	ブックトラックはロビーに集積
80	3	長町作業室	ブックトラック（単式）白3段	W750×D410×H1100	1	1	ロビー	ブックトラックはロビーに集積
81	3	長町作業室	ブックトラック（複式）黄3段	W800×D480×H1200	1	1	ロビー	ブックトラックはロビーに集積
82	3	長町作業室	ブックトラック（単式）3段	W800×D350×H1160	1	1	ロビー	ブックトラックはロビーに集積
83	3	長町作業室	ブックトラック（平置き）3段 古	W790×D350×H960	1	1	ロビー	ブックトラックはロビーに集積
84	3	長町作業室	ブックトラック（平置き）2段 古	W790×D350×H850	1	1	ロビー	ブックトラックはロビーに集積
85	3	東力倉庫	小林書籍（約34,000冊）	段ボール	1500	B1	地下書庫&近世2F 研修室・廊下	再整理作業済の箱は地下優先で仮置き 未整理の箱は近世2Fから仮置き （近世も開館後作業で使用予定のため、 できるだけ置く数は減らすこと） 梱包は発注者 配架不要
86	3	長町作業室	ブックトラック（平置き）2段白	W600×D400×H900	1	1	ロビー	ブックトラックはロビーに集積
87	B1	泉野図書館	マイクロフィルム棚 白 ニチマイほか	W600×D630×H700	10	B1	一般書庫（南）	
88	B1	泉野図書館	マイクロフィルム棚 黒Andcard	W600×D630×H630	2	B1	一般書庫（南）	
89	B1	泉野図書館	マイクロフィルム棚 黒	W600×D630×H700	2	B1	一般書庫（南）	
90	B1	泉野図書館	マイクロフィルム群	段ボール	50	B1	一般書庫（南）	
91	B1	泉野図書館	新聞縮刷版	段ボール	30	B1	一般書庫（中央）	
92	B1	泉野図書館	地図	段ボール	30	B1	一般書庫（中央）	
93	1	泉本町倉庫	ブックトラック（複式3段）緑	W800×D480×H1200	1	1	ロビー	

94					1	ボランティアコーナー	2連分をH2,350程度に高さ調整 地震等で転倒しないよう固定
95	1	泉本町倉庫	スチール書架（単式）26連西庫南 中央書庫壁側 金剛	W25240×D260×H2480	1	1 参考資料整理室	4連分をH2,350程度に高さ調整 地震等で転倒しないよう固定
96					B1	倉庫B-1	11連＋4連＋4連分をH2,350程度に高さ調整 地震等で転倒しないよう固定
97					1	参考資料室	2連＋1連をH2,150程度に高さ調整 地震等で転倒しないよう固定
98	1	泉本町倉庫	スチール書架（複式）西庫南 中央部 6連	W5440×D480×H2480	1	B1 倉庫B-4	2連分をH2,350程度に高さ調整 地震等で転倒しないよう固定
99					B1	倉庫B-5	2連分をH2,350程度に高さ調整 地震等で転倒しないよう固定
100	1	泉本町倉庫	スチール書架（複式）西庫南 中央部 15連	W13540×D480×H2480	1	B1 倉庫B-1	2連＋2連＋2連分をH2,350程度に高さ調整 地震等で転倒しないよう固定
101	1	泉本町倉庫	スチール書架（複式）西庫南 中央部 白色	W940×D480×H2470	3	B1 一般書庫（南）	地震等で転倒しないよう固定 空いている場所に設置
102	1	泉本町倉庫	スチール棚（資料用）西庫南 中央部 3連	W2740×D700×H2480	1	B1 倉庫B-8	2連分 地震等で転倒しないよう固定
103	1	泉本町倉庫	スチール書棚 7連	W6340×D260×H2290	1	1 参考資料整理室	H2,190程度に高さ調整（1連分） 地震等で転倒しないよう固定
104	1	泉本町倉庫	スチール書棚 3連	W2740×D260×H2150	1	1 ボランティアコーナー	地震等で転倒しないよう固定
105	1	泉本町倉庫	事務用いす ひじ掛け有	W600×D500×H890	1	1 参考資料整理室	
106	1	泉本町倉庫	事務用いす ひじ掛け有 新	W600×D550×H890	2	1 参考資料整理室	
107	1	泉本町倉庫	事務用いす ひじ掛けなし 古い 紫	W470×D530×H890	1	1 参考資料整理室	
108	1	泉本町倉庫	事務机 フリーアドレス用	W2400×D1400×H720	2	1 参考資料整理室	
109	3	長町作業室	台車 新	W600×D890×H920	1	1 事務室	
110	3	長町作業室	台車 古い	W610×D910×H850	1	1 事務室	
111	2	長町事務室	scansnap（スキャナー）	W210×D170×H390	1	1 参考資料整理室	
112	1	泉本町倉庫	引き出しキャビネット（小）	W270×D350×H260	1	1 参考資料整理室	
113	3	東力倉庫	書籍（約13,000冊）	段ボール		1 ロビー北側	東力2-C、2-E、4-B 山ごとに分けておく 梱包は発注者で 配架不要
114	5	市役所デジタル政策課	複合機	720×600×1,100	1	1 参考資料整理室	
115	2	泉本町倉庫	レジスター	D360×W330×H200	1	1 参考資料室	
116	2	泉本町倉庫	台	D450×W450×H700	1	1 参考資料室	
117	1	泉本町倉庫	引き出しキャビネット	W600×D410×H930	1	1 参考資料室	
118	1	泉本町倉庫	台（キャスター付き）	W500×D300×H600	1	1 参考資料室	
119	1	泉本町倉庫	引き出しキャビネット（小）	W260×D330×H400	2	1 参考資料室	
120	1	泉本町倉庫	引き出しキャビネット（小）	W260×D330×H270	1	1 参考資料室	
121	1	泉本町倉庫	踏み台	φ360×H380	7	1 参考資料室	
122	3	長町作業室	ブックトラック	360×800×950	1	1 ロビー	ブックトラックはロビーに集積
123	1	泉本町倉庫	事務用いす	D550×W600×H880	2	1 参考資料室	カウンター用
124	1	泉本町倉庫	スチール書棚（3連）	W2740×D270×H2480	1	1 参考資料室	H2,150に高さ調整 地震等で転倒しないよう固定
125	1	泉本町倉庫	スチール書棚 単式7連	W6340×D260×H2460	1	1 参考資料室	H2,150に高さ調整 地震等で転倒しないよう固定
126	1	泉本町倉庫	スチール書棚 単式1連（追加分）	W800×D260×H2460	1	1 参考資料室	H2,150に高さ調整 地震等で転倒しないよう固定
127	1	泉本町倉庫	ミニホワイトボード	W440×D420×H1290	1	1 参考資料室	
128	1	泉本町倉庫	ミニホワイトボード	D430×W500×H1400	1	1 参考資料室	
129	1	泉本町倉庫	事務用いす	D550×W600×H880	8	1 参考資料整理室	
130	1	長町事務室	平台（キャスター付き）	W580×D500×H60	1	1 参考資料整理室	
131	2	長町事務室	雑棚 ロッカー コクヨ BWU-RN4DM59SAW	D450×W900×H1100	3	1 参考資料整理室	
132	1	泉本町倉庫	雑棚（引き出しキャビネット）	620×390×740	1	1 参考資料整理室	
133	3	長町作業室	ブックトラック（単式）	D480×W800×H1240	1	1 ロビー	ブックトラックはロビーに集積
134	1	泉本町倉庫	スチール書棚 3連	W2740×H2450×D270	1	1 参考資料整理室	H2,350に高さ調整 地震等で転倒しないよう固定
135	1	泉本町倉庫	スチール書棚 1連	W940×H2450×D270	1	1 倉庫1-2	H2,150に高さ調整 地震等で転倒しないよう固定
136	3	長町作業室	締め機	W460×D210×H470	1	1 参考資料整理室	
137	1	泉本町倉庫	雑棚（不用紙入れ）	W500×D360×H850	1	1 参考資料整理室	
138	1	泉本町倉庫	引き出しキャビネット（小）	W260×D330×H260	1	1 参考資料整理室	
139	3	長町作業室	引き出しプラスチックボックス	W260×D340×H330	1	1 参考資料整理室	
140	1	泉本町倉庫	ミニホワイトボードコクヨGB63P82NN	D430×W500×H1400	2	2 学習室	

141	1	泉本町倉庫	ついたて	D460×W2130×H1800	1	2	学習室	
142	1	泉本町倉庫	ベルトパーティション	φ370×H860	2	1	ロビー	
143	1	泉本町倉庫	消化器ケース	W170×D270×H600	2	1	ロビー	
144	1	泉本町倉庫	扇風機（大）白色	W450×D450×H1450	1	2	学習室	
145	3	長町作業室	ブックトラック（平置き）	W790×D350×H950	1	1	ロビー	ブックトラックはロビーに集積
146	2	長町事務室	電気ポット	W250×D330×H290	1	1	給湯室	
147	2	長町事務室	ラミネート	220×500×110	1	1	事務室	
148	1	泉本町倉庫	本棚（スチール、緑、窓側）	350×1000×1060	1	1	事務室	
149	1	泉本町倉庫	キャビネット①（職員出入口傍）	400×880×1750	1	1	事務室	
150	1	泉本町倉庫	キャビネット②（庶務側）	400×880×1750	1	1	事務室	
151	1	泉本町倉庫	キャビネット③（庶務側）	400×880×1750	1	1	事務室	
152	1	泉本町倉庫	キャビネット④（庶務側）	400×880×1750	1	1	事務室	
153	3	長町作業室	ブックトラック（黄緑・両面）⑨	800×480×1200	1	1	ロビー	
154	3	長町作業室	ブックトラック（黄緑・両面）⑩	800×480×1200	1	1	ロビー	
155	3	長町作業室	ブックトラック（緑）①	80×32×113	1	1	ロビー	
156	3	長町作業室	ブックトラック（白）②	80×32×113	1	1	ロビー	
157	3	長町作業室	ブックトラック（白・両面）③	80×48×120	1	1	ロビー	
158	3	長町作業室	ブックトラック（白・小）④	50×38×116	1	1	ロビー	
159	3	長町作業室	ブックトラック⑪	80×32×113	1	1	ロビー	
160	3	長町作業室	ブックトラック（黄緑・両面）⑤	80×48×120	1	1	ロビー	
161	3	長町作業室	ブックトラック（白）⑥	80×32×113	1	1	ロビー	
162	3	長町作業室	ブックトラック（白）⑦	80×50×120	1	1	ロビー	
163	3	長町作業室	ブックトラック（白）⑧	80×50×109	1	1	ロビー	
164	3	泉本町倉庫	ラウンジ扇風機（新）		1	2	スタッフラウンジ	
165	3	泉本町倉庫	ラウンジ冷蔵庫	500×480×1150	1	2	スタッフラウンジ	
166	3	泉本町倉庫	ラウンジレンジ	400×480×280	1	2	スタッフラウンジ	
167	2	泉本町倉庫	ラウンジヒーター		1	2	スタッフラウンジ	
168	1	長町事務室	コート掛け	1,700×1,600×400	1	1	事務室	
169	3	玉川こども図書館	撮影台	650*1000*600	1	1	近世閲覧室	
170	3	玉川こども図書館	事務室用椅子	600*800*550	9	1	近世事務室	
171	3	玉川こども図書館	複合機		1	1	近世事務室	
172	3	玉川こども図書館	冷蔵庫	500*1120*550	1	1	近世事務室	
173	3	玉川こども図書館	電子レンジ（新）	430*250*330	1	1	近世事務室	
174	3	玉川こども図書館	4人用ロッカー	900*450*1050	2	1	近世事務室	
175	3	玉川こども図書館	大型プリンター	1000*1060*800	1	2	近世研修室	
176	3	玉川こども図書館	レジスター	350*200*350	3	1	近世事務室	
177	3	玉川こども図書館	コート掛け	450*1750*450	1	1	近世事務室	
178	3	玉川こども図書館	パーティション	(600*3)*1800*50	2	1	近世事務室	
179	3	玉川こども図書館	食器棚	300*590*1210	1	1	近世事務室	
180	3	玉川こども図書館	ブックトラック	800*950*400	4	1	近世事務室	木製
181	3	玉川こども図書館	長机	450*1800*700	5	2	近世研修室	
182	3	玉川こども図書館	白板	900×600×30	1	1	近世事務室	
183	3	玉川こども図書館	ロッカー	900×1800×400	1	1	近世事務室	
184	3	玉川こども図書館	ホワイトボード	1800×1800×30	1	2	近世研修室	
185	3	玉川こども図書館	コート掛け	750×1450×400	1	1	近世事務室	
186	3	玉川こども図書館	裁断機	500×30×600	1	1	近世事務室	
187	3	玉川こども図書館	チラシラック	300×1400×400	1	1	近世事務室	
188	3	玉川こども図書館	傘立て	250×450×250	1	1	近世事務室	
189	2	BM事務室	事務机（大）	1,400×2,400×730	1	1	事務室	
190	2	BM事務室	事務椅子	590×500×810	5	1	事務室	

191	2	BM事務室	事務用机 (BMノートPCが載っている机)	800×1600×700	1	1	事務室	
192	2	BM事務室	ブックトラック (白・片面)	360×900×1240	1	1	ロビー	
193	2	BM事務室	ブックトラック (両面・黄緑)	800×480×1200	1	1	ロビー	
194	2	BM事務室	システムプリンタ台	700×700×350	1	1	事務室	
195	2	BM事務室	青かご (配送用)	400×350×300	10	1	事務室	
196	2	BM事務室	青かご (保管用)	400×350×300	10	1	事務室	
197	2	BM事務室	木箱	280×650×230	6	1	事務室	
198	2	BM事務室	蓋つきコンテナ	350×520×350	70	1	事務室	
199	2	BM事務室	4人用ロッカー	900×450×1050	1	1	事務室	
200	2	BM事務室	台車 新	600×890×920	1	1	事務室	
201	2	BM事務室	ブックトラック (緑・片面)	800×320×1130	2	1	ロビー	
202	2	BM事務室	キャスター付き机	1200×450×700	2	2	スタッフラウンジ	
203	2	BM事務室	1人用椅子	440×440×790	4	2	スタッフラウンジ	
204	2	BM事務室	屋外用椅子 (緑)	570×450×800	6	1	倉庫1-1	
205	2	BM書庫	スチール棚	4540×490×2100	1	1	物置スペース	地震等で転倒しないよう固定
206	2	BM書庫	スチール棚	2740×490×2100	1	1	物置スペース	地震等で転倒しないよう固定
207	2	BM書庫	書籍 (約7,000冊)			1	事務室	
208	2	BM書庫	看板	500×20×1500	2	1	倉庫1-1	
209	2	BM書庫	組立式丸机 (天板)	半径470×厚さ80	2	1	倉庫1-1	
210	2	BM書庫	組立式丸机 (脚)	50×80×700	8	1	倉庫1-1	
211	2	BM書庫	冷蔵庫	470×440×820	1	1	事務室	
212	1	泉本町倉庫	スチール棚	不明	5	B1	倉庫B-9	
213	2	長町館事務室	コート掛け		1	1	事務室	
214	2	長町館事務室	灯油ストーブ	灯油は入っていない	1	B1	倉庫B-9	
215	2	長町館事務室	灯油ストーブ用ポリタンク	中身は空	3	B1	倉庫B-9	
216	2	長町図書室	ブックトラック 単式 白 3段	W1000×D350×H1230	2	1	ロビー	ブックトラックは1フロビーに集約
217	2	長町図書室	書籍 (約2,000冊)			1	公開ホール	梱包は発注者で 配架不要