
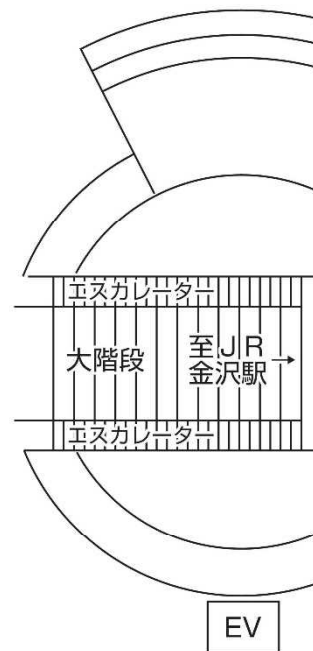


もてなしドーム 地下イベント広場 平面図

搬入室

↑
至音楽堂

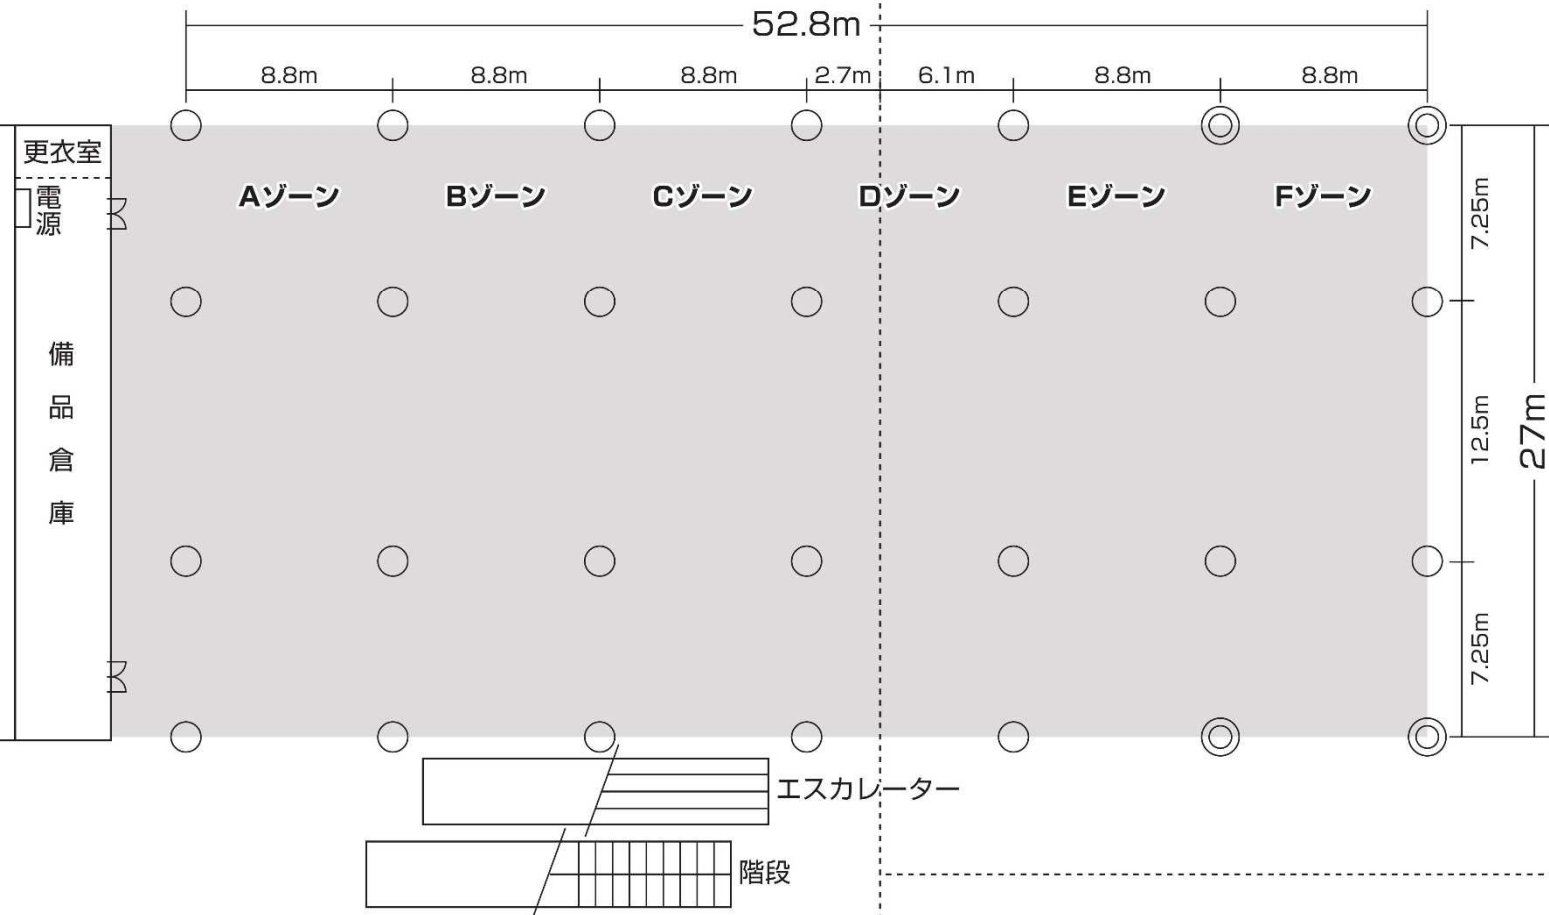

EV

待合コーナー

