

四十万小学校引越業務 仕 様 書

1. 目的

四十万小学校の長寿命化改良工事に伴う仮設校舎への移転に伴い、必要な物品の引越業務を行う。

2. 契約期間

契約締結日から令和9年3月31日まで

ただし、運搬物品の搬出入は、令和9年3月25日（木）から3月27日（土）までのうち3日間程度で行うものとし、3月28日（日）は予備日とする。詳細は発注者と協議のうえ決定する。

3. 業務場所・日程

搬出場所：四十万小学校現校舎（金沢市四十万3丁目186番地）

※4階建（5階、6階にペントハウスあり）、
エレベーターなし、ダムウエーターあり。

※搬出場所区分については別紙「運搬物品リスト」参照。

搬入場所：四十万小学校仮設校舎（金沢市四十万3丁目186番地）

※2階建、エレベーターあり、
一部現校舎と接続する屋内運動場への搬入あり。

旧三谷小学校校舎2階（金沢市宮野町ニ277番地）

※エレベーターなし。

※搬入場所区分については別紙「運搬物品リスト」参照。

4. 運搬物品

机、椅子、各種教材、書類（梱包済）、書棚、電子機器、ピアノ、金庫、等

※運搬物品・数量等については、別紙1「運搬物品リスト」を参考にし、現地にて確認すること。重量物として、金庫1台、グランドピアノ2台、充電保管庫18台、石像2体、焼窯1台あり。なお、充電保管庫はアンカーの取外し・再設置の施工まで行うこと。

※別紙1「運搬物品リスト」で指定したグランドピアノは搬入後の調律まで行うこと。

※「運搬物品リスト」内の段ボール箱は、45cm×29cm×34cm程度の寸法を想定。リスト内の段ボールの数は目安とし、必要な数は現地確認の上、積算すること。

5. 作業内容

（1）受注者は、運搬物品を搬出場所から搬入場所まで運搬するとともに発注者の指示に従い配

置すること。搬出・搬入作業は原則、午前9時から午後5時までとする。

※三谷小学校への搬入日時は3/25～3/28のうち発注者と別途協議して決定した日時に搬入すること。

- (2) 受注者は、運搬に必要な資材、機材等を受注者の負担において準備すること。また、段ボール箱、梱包用クラフトテープ、荷札シール等の梱包に必要な資材を契約後遅滞なく発注者の指定する場所に納入すること。
- (3) 受注者は、発注者と協議のうえ、作業工程表を作成し、発注者の確認を受けること。
- (4) 受注者は、本業務と併行して行われる他業務と互いに干渉することがないように配慮するとともに、発注者の指示に従い事前に綿密な調整を行うとともに、教職員に対して必要に応じて作業説明会を開催すること。
- (5) 受注者は、運搬作業を開始する前に搬出場所及び搬入場所の通用口、廊下等の必要な場所に養生を行うこと。また、作業終了後に養生の撤去及びクリーニングを行うこと。
- (6) 敷地内通行時に車両のタイヤに砂が付着した場合は砂で道路が汚れないようタイヤを洗浄し、近隣の道路を汚さないこと。
- (7) 受注者は作業責任者を配置し、業務の円滑な進行を図ること。
- (8) 運搬物品のうち金具等で床又は壁に固定されている物品の取外し及び再取付けは、受注者が行うこと。充電保管庫については床に固定されているため、取外し、搬入先でアンカーボルトの施工を行うこと。
- (9) 運搬物品のうち解体及び組立が必要となる物品は、受注者がその作業を行うこと。
- (10) 受注者は、運搬物品及び学校施設に汚損、破損等の損害を与えることが無いよう細心の注意を払って本業務を行うものとし、万一事故が発生した場合においては、直ちに発注者に報告するとともに、その指示を受けること。
- (11) 受注者の責任により、運搬物品、学校施設の器具等に汚損、破損等が生じた場合における補償、原状回復措置等の損害賠償は、受注者が行うこと。
- (12) 本業務に伴い生じた廃棄物については、受注者が収集及び処分すること。
- (13) 悪天候時に損害や事故が生じることが無いよう、梱包や運搬方法等に配慮すること。
- (14) 受注者は、作業完了後、発注者に作業結果を報告し、確認を受けること。

6. その他

- (1) 本業務においては、業務場所の近隣家屋へ十分に配慮すること。また、受注者は現場の状況及び発注者の指示に従い、効率的に作業を行うこと。
- (2) 運搬車両の通行時には、交通誘導員を配置するなど、走行道路の安全を確保すること。
- (3) 業務期間中、受注者は発注者と綿密に打ち合わせを行うとともに、効率的な作業工程を提案すること。
- (4) 本仕様書に定めのない事項又は本仕様書に疑義が生じた場合は、発注者と受注者が別途協議し調整するものとする。

搬出場所	四十万小学校（現校舎）
搬入場所	四十万小学校（仮設校舎）

搬出場所		物品名	幅 (cm)	奥行き (cm)	高さ (cm)	数量	その他段ボール数	搬入場所				備考
								仮設校舎（学校敷地内）			三谷小学校	
								階	（室名）	数量	数量	
1	1	1の1	段ボール				10	1	普通教室 1	10		
2	1	1の1	教卓	80	50	75	1	1	普通教室 1	1		
3	1	1の1	事務机	106	63.5	74	1	1	普通教室 1	1		
4	1	1の1	事務椅子	60	55	85	1	1	普通教室 1	1		
5	1	1の1	児童机	60	40	55	30	1	普通教室 1	30		
6	1	1の1	児童椅子	43.5	70	35.1	30	1	普通教室 1	30		
7	1	1の1	充電保管庫	80	55	137	1	1	普通教室 1	1		取外し、設置含む
8	1	1の1	大型ディスプレイ	136	83	176	1	1	普通教室 1	1		
9	1	1の1	配膳台	100	46	65	1	1	普通教室 1	1		
10	1	1の1	プリント棚	30	40	88	1	1	普通教室 1	1		
11	1	1の1	白い棚	41.5	29	89	1	1	普通教室 1	1		
12	1	1の1	踏み台	100	29	26.5	1	1	普通教室 1	1		
13	1	1の1	ゴミ箱	41	30	50	1	1	普通教室 1	1		
14	1	1の1	ノート黒板	61	1	84	1	1	普通教室 1	1		
15	1	1の1	長机（水筒用）	180	45	70	1	1	普通教室 1	1		
16	1	1の1	本棚	90	37	78	1	1	普通教室 1	1		
17	1	1の1	ぞうきんかけ	70	41	100	1	1	普通教室 1	1		
18	1	1の1	壁扇風機	42	42	45	3				3	取外し含む
19	1	1の2	段ボール				10	1	普通教室 2	10		
20	1	1の2	教卓	80	50	75	1	1	普通教室 2	1		
21	1	1の2	事務机	106	63.5	74	1	1	普通教室 2	1		
22	1	1の2	事務椅子	60	55	85	1	1	普通教室 2	1		
23	1	1の2	児童机	60	40	55	30	1	普通教室 2	30		
24	1	1の2	児童椅子	43.5	70	35.1	30	1	普通教室 2	30		
25	1	1の2	充電保管庫	80	55	137	1	1	普通教室 2	1		取外し、設置含む
26	1	1の2	大型ディスプレイ	136	83	176	1	1	普通教室 2	1		
27	1	1の2	配膳台	100	46	65	1	1	普通教室 2	1		
28	1	1の2	プリント棚	30	40	88	1	1	普通教室 2	1		
29	1	1の2	白い棚	41.5	29	89	1	1	普通教室 2	1		
30	1	1の2	踏み台	100	29	26.5	1	1	普通教室 2	1		
31	1	1の2	ゴミ箱	41	30	50	1	1	普通教室 2	1		
32	1	1の2	ノート黒板	61	1	84	1	1	普通教室 2	1		
33	1	1の2	長机（水筒用）	180	45	70	1	1	普通教室 2	1		
34	1	1の2	本棚	90	37	78	1	1	普通教室 2	1		
35	1	1の2	ぞうきんかけ	70	41	100	1	1	普通教室 2	1		
36	1	1の2	壁扇風機	42	42	45	3				3	取外し含む
37	1	1の3	段ボール				10	1	普通教室 3	10		
38	1	1の3	教卓	80	50	75	1	1	普通教室 3	1		
39	1	1の3	事務机	106	63.5	74	1	1	普通教室 3	1		
40	1	1の3	事務椅子	60	55	85	1	1	普通教室 3	1		
41	1	1の3	児童机	60	40	55	30	1	普通教室 3	30		
42	1	1の3	児童椅子	43.5	70	35.1	30	1	普通教室 3	30		
43	1	1の3	充電保管庫	80	55	137	1	1	普通教室 3	1		取外し、設置含む
44	1	1の3	大型ディスプレイ	136	83	176	1	1	普通教室 3	1		
45	1	1の3	配膳台	100	46	65	1	1	普通教室 3	1		
46	1	1の3	プリント棚	30	40	88	1	1	普通教室 3	1		
47	1	1の3	踏み台	100	29	26.5	1	1	普通教室 3	1		
48	1	1の3	ノート黒板	61	1	84	1	1	普通教室 3	1		
49	1	1の3	カラーボックス	41.5	29	89	1	1	普通教室 3	1		
50	1	1の3	ぞうきんかけ	70	41	100	1	1	普通教室 3	1		
51	1	1の3	ゴミ箱	41	30	50	1	1	普通教室 3	1		

運搬物品リスト（四十万小学校）

別紙

搬出場所	四十万小学校（現校舎）
搬入場所	四十万小学校（仮設校舎）

	搬出場所		物品名	幅 (cm)	奥行き (cm)	高さ (cm)	数量	その他段 ボール数	搬入場所				備考
									仮設校舎(学校敷地内)			三谷小学校	
	階	室名							階	(室名)	数量	数量	
52	1	1の3	長机(水筒用)	180	45	70	1		1	普通教室3	1		
53	1	1の3	掃除用具	46	52	183	3		1	昇降口	3		
54	1	1の3	壁扇風機	42	42	45	3					3	取外し含む
55	1	職員玄関	段ボール				1	1	1	昇降口	1		
56	1	職員玄関	来校者用机1号	60	40	73	1		1	昇降口	1		
57	1	職員玄関	来校者用棚	45	45	71	1		1	昇降口	1		
58	1	職員玄関	大型体温計	35	35	140	1		1	昇降口	1		
59	1	職員玄関	すのこ	134	60	7	1		1	昇降口	1		
60	1	職員玄関	傘立て	91	34	51	2		1	昇降口	2		
61	1	高学年玄関	段ボール					3	1	昇降口	3		
62	1	高学年玄関	ベンチ	100	35	37	2					2	
63	1	高学年玄関	ベンチ2	150	35	37	2					2	
64	1	高学年玄関	小さい椅子	60	30	48	1					1	
65	1	高学年玄関	すのこ	200	50	7	9		1	昇降口	9		
66	1	高学年玄関	掃除用具庫	61	52	179	1		1	昇降口	1		
67	1	低学年玄関	段ボール					3	1	昇降口	3		
68	1	低学年玄関	すのこ	200	50	7	20		1	昇降口	20		
69	1	低学年玄関	掃除用具庫	61	52	179	1		1	昇降口	1		
70	1	低学年玄関	スコップ置き	58	195	98	2		1	昇降口	2		
71	1	低学年玄関	掃除機	50	35	135	1		1	昇降口	1		
72	1	低学年玄関	しじまん竹	40	18	220	1		1	昇降口	1		
73	1	低学年玄関	大きい机	180	43	63	6		1	昇降口	3	3	
74	1	玄関ホール	段ボール					3	1	昇降口	3		
75	1	玄関ホール	移動掲示板	127	55	192	1		1	階段下倉庫1	1		
76	1	玄関ホール	移動掲示板2	100	60	192	2		1	階段下倉庫1	2		
77	1	玄関ホール	テーブル	100	180	75	2					2	
78	1	玄関ホール	傘立て	91	34	50	1		1	体育館玄関	1		
79	1	玄関ホール	脚立	97	15	357	1		1	ピロティ	1		
80	1	玄関ホール	ゴミ箱1	60	60	64	5					5	
81	1	玄関ホール	掃除用具庫	46	52	178	1		1	昇降口	1		
82	1	玄関ホール	卓球台	153	70	155	3		1	ピロティ	1	2	
83	1	玄関ホール	呼吸の像(石像)	68	73	140	1		1	外部	1		
84	1	玄関ホール	ゆく道くる道(石像)	80	80	180	1		1	外部	1		
85	1	図工室	段ボール					50	1	図工室	50		
86	1	図工室	教卓	210	111	80	1		1	図工室	1		
87	1	図工室	児童机	78	134	66	12		1	図工室	12		
88	1	図工室	児童椅子	30	30	42	34		1	図工室	34		
89	1	図工室	画用紙入れ	60	40	90	1		1	図工室	1		
90	1	図工室	引き出し	73	50	50	1		1	図工室	1		
91	1	図工室	冷風機	67	64	156	1					1	
92	1	図工室	乾燥棚	70	50	108	1		1	図工室	1		
93	1	図工室	スチール棚	150	44	178	1		1	図工室	1		
94	1	図工室	パソコンラック	70	65	134	1		1	図工室	1		
95	1	図工室	学習机	40	60	63	1		1	図工室	1		
96	1	図工室	チョーク引き出し	77	43	75	1		1	図工室	1		
97	1	図工室	本棚	54	27	32	2		1	図工室	2		
98	1	図工室	粘土板たな	90	32	90	1		1	図工室	1		
99	1	図工室	七宝焼釜 ピクチャー1	55	42	41	1		1	図工室	1		
100	1	図工室	糸鋸	76	40	105	2		1	図工室	2		
101	1	図工室	ゴミ箱	60	60	70	1		1	図工室	1		
102	1	図工室	ゴミ箱	46	30	60	1		1	図工室	1		

搬出場所	四十万小学校（現校舎）
搬入場所	四十万小学校（仮設校舎）

	搬出場所		物品名	幅 (cm)	奥行き (cm)	高さ (cm)	数量	その他段 ボール数	搬入場所				備考
	階	室名							仮設校舎(学校敷地内)		三谷小学校		
									階	(室名)	数量	数量	
103	1	図工室	焼き窯	123	129	192	1		1	ピロティ	1	1	棚、電源は発注者で取外し
104	1	図工準備室	段ボール					80	1	図工準備室	60	20	
105	1	図工準備室	スチール棚	90	47	180	1		1	図工準備室	1		
106	1	図工準備室	スチール棚	61	182	180	1		1	図工準備室	1		
107	1	図工準備室	スチール棚	120	61	175	1		1	図工準備室	1		
108	1	図工準備室	画用紙棚	120	44	110	1		1	図工準備室	1		
109	1	図工準備室	引き出し	81	30	42	1		1	図工準備室	1		
110	1	図工準備室	引き出し	35	24	27	1		1	図工準備室	1		
111	1	図工準備室	版画セット	35	42	63	2		1	図工準備室	2		
112	1	図工準備室	版画セット	35	42	50	1		1	図工準備室	1		
113	1	図工準備室	木の棚	166	30	90	1		1	図工準備室	1		
114	1	図工準備室	移動工具ケース	40	70	90	1		1	図工準備室	1		
115	1	図工準備室	研ぎ機	50	40	77	1		1	図工準備室	1		
116	1	図工準備室	机	130	80	70	1		1	図工準備室	1		
117	1	図工準備室	版画プレス機	59	55	110	1		1	図工準備室	1		
118	1	図工準備室	雑棚	58	36	60	1		1	図工準備室	1		
119	1	図工準備室	学習机	40	60	67	1		1	図工準備室	1		
120	1	保健室	段ボール					70	1	保健室	60	10	
121	1	保健室	事務机	80	50	75	1		1	保健室	1		
122	1	保健室	事務椅子	60	55	85	1		1	保健室	1		
123	1	保健室	洗濯機	55	50	85	1		1	保健室	1		取外し、設置含む
124	1	保健室	移動式机	180	50	95	5		1	保健室	5		
125	1	保健室	体重計	55	38	78	1		1	保健室	1		
126	1	保健室	身長計	40	30	210	1		1	保健室	1		
127	1	保健室	冷蔵庫	45	45	115	1		1	保健室	1		
128	1	保健室	衝立3つ	70	50	168	1		1	保健室	1		
129	1	保健室	衝立2コ	90	50	180	1		1	保健室	1		
130	1	保健室	パソコンラック	75	65	145	1		1	保健室	1		
131	1	保健室	丸椅子5脚	35	35	60	1		1	保健室	1		
132	1	保健室	ソファ	180	80	73	1		1	保健室	1		
133	1	保健室	ソファ	195	75	77	1		1	保健室	1		
134	1	保健室	ソファ	175	75	80	1		1	保健室	1		
135	1	保健室	児童机	70	50	70	5		1	保健室	5		
136	1	保健室	児童椅子	45	43	70	1		1	保健室	1		
137	1	保健室	ベット・マット	200	95	90	2		1	保健室	2		
138	1	保健室	敷布団	100	70	18	2		1	保健室	2		
139	1	保健室	かけ布団	100	70	15	1		1	保健室	1		
140	1	保健室	大脱衣かごケット	55	35	35	1		1	保健室	1		
141	1	保健室	小脱衣かごセット	30	40	60	1		1	保健室	1		
142	1	保健室	マスク・エプロン予備段ボール箱	50	45	44	3		1	保健室	3		
143	1	保健室	診察丸椅子	40	40	45	1		1	保健室	1		
144	1	保健室	箱	30	50	20	3		1	保健室	3		
145	1	保健室	エアドッグ	30	30	70	1		1	保健室	1		
146	1	保健室	踏み台	35	25	22	1		1	保健室	1		
147	1	保健室	衣装ケース	75	38	38	2		1	保健室	2		
148	1	保健室	消毒液	23	52	24	2		1	保健室	2		
149	1	保健室	消毒液	45	40	20	2		1	保健室	2		
150	1	保健室	消毒液	24	33	20	2		1	保健室	2		
151	1	保健室	消毒液	28	40	38	2		1	保健室	2		
152	1	保健室	教材用箱	45	32	14	10		1	保健室	10		
153	1	保健室	姿鏡	35	42	152	1		1	保健室	1		

運搬物品リスト（四十万小学校）

別紙

搬出場所	四十万小学校（現校舎）
搬入場所	四十万小学校（仮設校舎）

	搬出場所		物品名	幅 (cm)	奥行き (cm)	高さ (cm)	数量	その他段 ボール数	搬入場所				備考
									仮設校舎(学校敷地内)			三谷小学校	
	階	室名							階	(室名)	数量	数量	
154	1	保健室	書籍ケース	60	40	95	1		1	保健室	1		
155	1	保健室	書籍ケース	68	50	73	1		1	保健室	1		
156	1	保健室	書籍ケース	38	53	35	2		1	保健室	2		
157	1	保健室	薬品棚	33	90	162	1		1	保健室	1		
158	1	保健室	診察台	130	60	50	1		1	保健室	1		
159	1	保健室	嘔吐セット机	80	50	75	1		1	保健室	1		
160	1	保健室	手洗いキット段ボール	70	42	19	1		1	保健室	1		
161	1	保健室	四角椅子	33	33	43	3		1	保健室	3		
162	1	保健室	アルボース	32	32	28	1		1	保健室	1		
163	1	保健室	書庫ケース	35	50	30	2		1	保健室	2		
164	1	保健室	大着替え用ケース	45	60	92	1		1	保健室	1		
165	1	保健室	小着替え用ケース	42	35	83	2		1	保健室	2		
166	1	保健室	薬品台	62	46	75	1		1	保健室	1		
167	1	保健室	手洗い台	34	35	85	1		1	保健室	1		
168	1	保健室	タオル掛け	46	23	61	2		1	保健室	2		
169	1	保健室	石けん容器				2		1	保健室	2		
170	1	保健室	洗剤類				4		1	保健室	4		
171	1	保健室	医薬品				2		1	保健室	2		
172	1	保健室	本棚	93	30	94	1		1	保健室	1		
173	1	保健室	書ケース	40	48	88	1		1	保健室	1		
174	1	保健室	小書類ケース	32	27	24	3		1	保健室	3		
175	1	保健室	書類・文具類	32	27	45	1		1	保健室	1		
176	1	保健室	座高計	50	40	150	1		1	保健室	1		
177	1	保健室	視力計	40	40	140	2		1	保健室	2		
178	1	保健室	ヒーター	35	35	70	1		1	保健室	1		
179	1	保健室	ゴミ箱	20	35	40	2		1	保健室	2		
180	1	保健室	初潮セット箱	25	33	30	4		1	保健室	4		
181	1	保健室	掲示板コルク	90	2	120	2		1	保健室	2		
182	1	保健室	照明	40	40	130	1		1	保健室	1		
183	1	保健室	毛布	75	58	60	1		1	保健室	1		
184	1	校舎管理室	段ボール					20	1	校舎管理員室			
185	1	校舎管理室	スチール机	105	63	74	1		1	校舎管理員室	1		
186	1	校舎管理室	スチール机	100	60	70	1		1	校舎管理員室	1		
187	1	校舎管理室	冷蔵庫	52	58	152	1		1	校舎管理員室	1		
188	1	校舎管理室	電子レンジ	45	34	29	1		1	校舎管理員室	1		
189	1	校舎管理室	テレビ	58	24	40	1		1	校舎管理員室	1		
190	1	校舎管理室	テレビ台	70	50	122	1		1	校舎管理員室	1		
191	1	校舎管理室	スチール棚	90	52	179	1		1	校舎管理員室	1		
192	1	校舎管理室	椅子①	60	55	90	5		1	校舎管理員室	5		
193	1	校舎管理室	椅子②	43	42	50	1		1	校舎管理員室	1		
194	1	校舎管理室	木製テーブル	180	90	78	1		1	校舎管理員室	1		
195	1	校舎管理室	食器棚	90	38	94	1		1	校舎管理員室	1		
196	1	校舎管理室	扇風機	45	42	122	1		1	校舎管理員室	1		
197	1	校舎管理室	書類棚	49	41	92	1		1	校舎管理員室	1		
198	1	校舎管理室	本棚	100	27	28	1		1	校舎管理員室	1		
199	1	校舎管理室	慢幕入ケース	43	74	30	3		1	校舎管理員室	3		
200	1	校舎管理室	白布入ケース	43	74	30	2		1	校舎管理員室	2		
201	1	校舎管理室	国旗入ケース	43	74	30	1		1	校舎管理員室	1		
202	1	1 F配膳室	段ボール					20	1	ワゴンプール1	5	15	
203	1	1 F配膳室	ワゴン車	47	90	87	17		1	ワゴンプール1	17		
204	1	1 F配膳室	牛乳用台車	49	75	23	1		1	ワゴンプール1	1		

搬出場所	四十万小学校（現校舎）
搬入場所	四十万小学校（仮設校舎）

搬出場所		物品名	幅 (cm)	奥行き (cm)	高さ (cm)	数量	その他段ボール数	搬入場所				備考
								仮設校舎(学校敷地内)			三谷小学校	
								階	(室名)	数量	数量	
205	1	1 F配膳室	配膳台(大)	100	45	65	2	1	ワゴンプール1	2		
206	1	1 F配膳室	配膳台(小)	95	38	65	1	1	ワゴンプール1	1		
207	1	1 F配膳室	牛乳クラス用ケース	49	37	13	16	1	ワゴンプール1	16		
208	1	1 F配膳室	冷蔵庫	180	90	197	1	1	ワゴンプール1	1		
209	1	1 F配膳室	冷蔵庫棚板	83.5	71	2.5	2	1	ワゴンプール1	2		
210	1	1 F配膳室	冷蔵庫ピンク棚板	50	45	3	1	1	ワゴンプール1	1		
211	1	1 F配膳室	冷蔵庫水受けケース	58	39	8	1	1	ワゴンプール1	1		
212	1	1 F配膳室	壁扇風機	42	42	45	1				1	取外し含む
213	1	1 F配膳室	黒板	93	0.5	60	1				1	
214	1	1 F配膳室	スリッラック	28	31	54	1	1	ワゴンプール1	1		
215	1	1 F配膳室	スチールラック	45	25	40	1	1	ワゴンプール1	1		
216	1	1 F配膳室	残菜バケツ	31	31	26	3	1	ワゴンプール1	3		
217	1	1 F配膳室	掃除バケツ	30	30	20	5	1	ワゴンプール1	5		
218	1	1 F配膳室	モップバケツ	47	40	40	1	1	ワゴンプール1	1		
219	1	1 F配膳室	モップ	24	3	160	1	1	ワゴンプール1	1		
220	1	ボイラー室	段ボール				20	1	ピロティ	20		
221	1	ボイラー室	作業机1	180	90	70	1			1		
222	1	ボイラー室	作業机2	186	60	65	1			1		
223	1	ボイラー室	児童用机	60	40	70	2				2	
224	1	ボイラー室	乾燥用棚	70	45	175	1				1	
225	1	ボイラー室	整理用棚	165	30	90	1				1	
226	1	ボイラー室	整理用棚	50	25	90	1				1	
227	1	ボイラー室	整理用棚	27	34	95	1				1	
228	1	ボイラー室	整理用棚	32	43	45	1				1	
229	1	ボイラー室	収納棚	50	30	85	1				1	
230	1	ボイラー室	移動収納	42	42	80	1				1	
231	1	ボイラー室	切断機1	100	65	85	1	1	ピロティ	1		
232	1	ボイラー室	切断機2	40	30	40	1	1	ピロティ	1		
233	1	ボイラー室	コンプレッサー	28	55	60	1	1	ピロティ	1		
234	1	ボイラー室	アルミ脚立	70	16	210	1	1	ピロティ	1		
235	1	ボイラー室	アルミ脚立	60	25	150	1	1	ピロティ	1		
236	1	ボイラー室	ガラス板	80	0.5	90	15	1	ピロティ	15		
237	1	ボイラー室	ガラス板	80	0.5	60	15	1	ピロティ	15		
238	1	ボイラー室	補修用木材				多数	1	ピロティ	多数		
239	1	南階段下倉庫(1倉庫)	段ボール				20	1	階段下倉庫1	10	10	
240	1	南階段下倉庫(1倉庫)	看板	90	5	200	2	1	階段下倉庫1	2		
241	1	南階段下倉庫(1倉庫)	扇風機	40	40	147	1	1	階段下倉庫1	1		
242	1	南階段下倉庫(1倉庫)	棚	380	46	110	1	1	階段下倉庫1	1		
243	1	南階段下倉庫(1倉庫)	台車	75	120	85	1	1	階段下倉庫1	1		
244	1	南階段下倉庫(1倉庫)	掲示板	50	45	140	1	1	階段下倉庫1	1		
245	1	南階段下倉庫(1倉庫)	ほうき	16	32	230	14	1	階段下倉庫1	14		
246	1	南階段下倉庫(1倉庫)	モップ	40	40	120	1まとめ	1	階段下倉庫1	1まとめ		
247	1	南階段下倉庫(1倉庫)	バケツセット	30	30	75	3	1	階段下倉庫1	3		
248	1	南階段下倉庫(1倉庫)	モップ	35	35	160	1まとめ	1	階段下倉庫1	1まとめ		
249	1	南階段下倉庫(1倉庫)	ちりとりが入っている段ボール	55	38	34	1	1	階段下倉庫1	1		
250	1	南階段下倉庫(1倉庫)	ゴミ箱	80	35	60	1	1	階段下倉庫1	1		
251	1	南階段下倉庫(1倉庫)	エプロン入っている箱	54	35	45	1	1	階段下倉庫1	1		
252	1	中央階段下倉庫(2倉庫)	段ボール				20	1	階段下倉庫1	10	10	
253	1	中央階段下倉庫(2倉庫)	棚	132	50	181	1	1	階段下倉庫1	1		
254	1	中央階段下倉庫(2倉庫)	棚2	89	45	180	1	1	階段下倉庫1	1		
255	1	中央階段下倉庫(2倉庫)	掲示板	60	43	137	1	1	階段下倉庫1	1		

運搬物品リスト（四十万小学校）

別紙

搬出場所	四十万小学校（現校舎）
搬入場所	四十万小学校（仮設校舎）

	搬出場所		物品名	幅 (cm)	奥行き (cm)	高さ (cm)	数量	その他段 ボール数	搬入場所				備考
	階	室名							仮設校舎(学校敷地内)			三谷小学校	
									階	(室名)	数量	数量	
256	1	中央階段下倉庫(2倉庫)	ボール	160	10	3	1		1	階段下倉庫 1	1		
257	1	中央階段下倉庫(2倉庫)	ボール 2	131	10	3	1		1	階段下倉庫 1	1		
258	1	中央階段下倉庫(2倉庫)	ボール 3	210	10	3	1		1	階段下倉庫 1	1		
259	1	中央階段下倉庫(2倉庫)	ストーブ	50	24	53	1		1	階段下倉庫 1	1		
260	1	中央階段下倉庫(2倉庫)	2	55	23	44	3		1	階段下倉庫 1	3		
261	1	中央階段下倉庫(2倉庫)	3	31	23	42	1		1	階段下倉庫 1	1		
262	1	中央階段下倉庫(2倉庫)	4	48	48	60	2		1	階段下倉庫 1	2		
263	1	中央階段下倉庫(2倉庫)	電球の箱	125	19	18	2		1	階段下倉庫 1	2		
264	1	中央階段下倉庫(2倉庫)	台	120	38	64	2		1	階段下倉庫 1	2		
265	1	中央階段下倉庫(2倉庫)	台 3	120	90	71	1		1	階段下倉庫 1	1		
266	1	中央階段下倉庫(2倉庫)	台 4	120	43	65	2		1	階段下倉庫 1	2		
267	1	中央階段下倉庫(2倉庫)	脚立	120	60	17	2		1	階段下倉庫 1	2		
268	1	中央階段下倉庫(2倉庫)	机	100	60	45	1		1	階段下倉庫 1	1		
269	1	北階段倉庫 (3倉庫)	段ボール					10	1	階段下倉庫 2	5	5	
270	1	北階段倉庫 (3倉庫)	スリッパの箱	62	43	31	7		1	階段下倉庫 2	7		
271	1	北階段倉庫 (3倉庫)	掲示板	64	46	140	1		1	階段下倉庫 2	1		
272	1	北階段倉庫 (3倉庫)	棚	180	46	185	1		1	階段下倉庫 2	1		
273	1	北階段倉庫 (3倉庫)	棚 2	91	46	98	1		1	階段下倉庫 2	1		
274	1	北階段倉庫 (3倉庫)	石鹸の箱	32	32	30	5		1	階段下倉庫 2	5		
275	1	北階段倉庫 (3倉庫)	掲示板小	31	23	116	2		1	階段下倉庫 2	2		
276	1	北階段倉庫 (3倉庫)	脚立	50	15	150	1		1	階段下倉庫 2	1		
277	1	北階段倉庫 (3倉庫)	棚 3	85	36	102	1		1	階段下倉庫 2	1		
278	1	北階段倉庫 (3倉庫)	台車たくさん	45	73	80	4		1	階段下倉庫 2	4		
279	1	北階段倉庫 (3倉庫)	すのこ	100	38	6	3		1	階段下倉庫 2	3		
280	1	北階段倉庫 (3倉庫)	コーン	38	38	72	25		1	階段下倉庫 2	25		
281	1	北階段倉庫 (3倉庫)	ワックスの缶	30	30	34	8		1	階段下倉庫 2	8		
282	1	北階段倉庫 (3倉庫)	ブルーシートたち	80	50	60	1まとめ		1	階段下倉庫 2	1まとめ		
283	1	1階教室棟廊下	下足箱	181	28	86	3		1	1階廊下 (B棟)	3		
284	1	1階教室棟廊下	教具置き	160	37	95	4		1	1階廊下 (B棟)	4		
285	1	1階教室棟廊下	糸鋸	41	75	110	10		1	図工室	10		
286	1	1階教室棟廊下	保健室前ベンチ	200	54	37	2					2	
287	1	1階管理棟廊下	段ボール					13				5	
288	1	1階管理棟廊下	配膳室清掃用具ロッカー	89	52	178	1		1	1階廊下 (A棟)	1		
289	1	1階管理棟廊下	ゴミ袋ワゴン	89	30	60	1		1	1階廊下 (A棟)	1		
290	1	1階管理棟廊下	トロフィー入れ	121	47	123	1					1	
291	1	1階管理棟廊下	Welcomeボード	45	70	95	1		1	昇降口	1		
292	1	1階管理棟廊下	ベンチ大型	150	34	36						1	
293	1	1階管理棟廊下	ベンチ小	100	35	36						1	
294	1	1階管理棟廊下	水族館下机	362	124	192	1					1	
295	1	1階管理棟廊下	1年生用棚	160	37	94	4		1	昇降口	4		
296	1	1階管理棟廊下	1年生用下足棚	181	28	87	3		1	昇降口	3		
297	1	1階管理棟廊下	校訓	184	4	72	1					1	
298	1	1階管理棟廊下	四十万校下地図	190	6	185	1					1	梱包材要
299	1	1階管理棟廊下	ペットボトルキャップ作品	136	3	93	1					1	梱包材要
300	1	1階管理棟廊下	ひまわりの絵	92	110	9	1					1	梱包材要
301	1	1階管理棟廊下	ちらし立て	83	45	160	1		1	昇降口	1		
302	1	1階管理棟廊下	ひまわり畑ノエ	63	55	2	1					1	梱包材要
303	1	1階管理棟廊下	ろうかは歩きます	93	1	40	1		1	昇降口	1		
304	1	1階管理棟廊下	ぞうきんかけ	100	70	3	1		1	1階廊下 (A棟)	1		
305	1	1階管理棟廊下	ブックトラック	90	35	80	4		1	昇降口	4		
306	1	1階管理棟廊下	作品かざるいた	182	91	4						1	

搬出場所	四十万小学校（現校舎）
搬入場所	四十万小学校（仮設校舎）

	搬出場所		物品名	幅 (cm)	奥行き (cm)	高さ (cm)	数量	その他段 ボール数	搬入場所				備考
									仮設校舎(学校敷地内)			三谷小学校	
	階	室名							階	(室名)	数量	数量	
307	1	1階管理棟廊下	にもつトラック	96	53	128	2		1	昇降口	2		
308	1	1階管理棟廊下	ベンチ	150	35	37	1					1	
309	1	1階管理棟廊下	掃除ロッカー	89	52	180	1		1	1階廊下 (A棟)	1		
310	2	アイリス 1	段ボール					35	1	特学③	5		
311	2	アイリス 1	充電保管庫	78	55	136	1		1	特学③	1		取外し、設置含む
312	2	アイリス 1	ホワイトボード	98	56	160	1		1	特学③	1		
313	2	アイリス 1	デジタル黒板	137	85	175	1		1	特学③	1		
314	2	アイリス 1	テーブル大	170	80	70	1		1	特学③	1		
315	2	アイリス 1	テーブル小	120	60	58	1		1	特学③	1		
316	2	アイリス 1	教師用指導机	146	73	73	1		1	特学③	1		
317	2	アイリス 1	児童用机	60	40	67	10		1	特学③	10		
318	2	アイリス 1	児童用椅子	71	40	36	13		1	特学③	13		
319	2	アイリス 1	かご				6		1	特学③	6		
320	2	アイリス 1	ついたて				1		1	特学③	1		
321	2	アイリス 1	オルガン	93	45	84	1		1	特学③	1		
322	2	アイリス 1	おりがみいれのたな	40	20	52	1		1	特学③	1		
323	2	アイリス 1	ラミネート	45	30	17	1		1	特学③	1		
324	2	アイリス 1	百玉そろばん	66	35	87	1		1	特学③	1		
325	2	アイリス 1	ヒーター	53	41	50	1		1	特学③	1		
326	2	アイリス 1	書類ケース	48	27	34	4		1	特学③	4		
327	2	アイリス 2	段ボール					15	1	特学①	15		
328	2	アイリス 2	事務机	106	63.5	74	1		1	特学①	1		
329	2	アイリス 2	教卓	80	50	75	1		1	特学①	1		
330	2	アイリス 2	教師用椅子	66	55	85	1		1	特学①	1		
331	2	アイリス 2	児童用机	70	50	70	10		1	特学①	10		
332	2	アイリス 2	児童用椅子	44.2	42.5	76.6	8		1	特学①	8		
333	2	アイリス 2	整理用ファイル棚	30	40	88	2		1	特学①	2		
334	2	アイリス 2	書類ケース	49	34	26	2		1	特学①	2		
335	2	アイリス 2	ベッド	184	72	58	1		1	特学①	1		
336	2	アイリス 2	卓上キーボード	60	21	5	1		1	特学①	1		
337	2	アイリス 2	ゴミ箱 (大)	45	32	55	1		1	特学①	1		
338	2	アイリス 2	ゴミ箱 (小)	22	22	26	1		1	特学①	1		
339	2	アイリス 2	ハンガー掛け	20	20	170	1		1	特学①	1		
340	2	アイリス 2	コピー機	56	48	30	1		1	特学①	1		
341	2	アイリス 2	コピー機用ラック	75	60	135	1		1	特学①	1		
342	2	アイリス 2	作業机	120	60	70	1		1	特学①	1		
343	2	アイリス 2	折り紙ケース	28	33	35	1		1	特学①	1		
344	2	アイリス 2	100玉そろばん	61	33	85	1		1	特学①	1		
345	2	アイリス 2	ファンヒーター	36	28	42	1		1	特学①	1		
346	2	アイリス 2	フラフープ	83	83	83	3		1	特学①	3		
347	2	アイリス 2	バランスボード	62	47	6	2		1	特学①	2		
348	2	アイリス 2	大型ディスプレイ	136	83	176	1		1	特学①	1		
349	2	アイリス 2	移動式黒板	97	60	180	1		1	特学①	1		
350	2	アイリス 2	ランドセル用棚	155	40	98	1		1	特学①	1		
351	2	アイリス 2	踏み台	50	40	22	1		1	特学①	1		
352	2	アイリス 3	段ボール					20	1	特学②	10	10	
353	2	アイリス 3	車椅子	90	90	50	2		1	特学②	2		
354	2	アイリス 3	ファンヒーター	25	30	45	1		1	特学②	1		
355	2	アイリス 3	移動式作業机	60	120	55	1		1	特学②	1		
356	2	アイリス 3	パソコンラック	35	65	130	1		1	特学②	1		
357	2	アイリス 3	プラスチック色紙ケース	30	33	33	1		1	特学②	1		

運搬物品リスト（四十万小学校）

別紙

搬出場所	四十万小学校（現校舎）
搬入場所	四十万小学校（仮設校舎）

	搬出場所		物品名	幅 (cm)	奥行き (cm)	高さ (cm)	数量	その他段 ボール数	搬入場所				備考
	階	室名							仮設校舎(学校敷地内)		三谷小学校		
									階	(室名)	数量	数量	
358	2	アイリス3	プリントラック	35	26	35	1		1	特学②	1		
359	2	アイリス3	木製色紙ケース	20	40	51	1		1	特学②	1		
360	2	アイリス3	ソファ	60	150	70	1		1	特学②	1		
361	2	アイリス3	本棚	34	145	95	1		1	特学②	1		
362	2	アイリス3	大型棚	80	173	46	1		1	特学②	1		
363	2	アイリス3	ホットプレート	40	50	15	1		1	特学②	1		
364	2	アイリス3	移動式ホワイトボード	120	120	52	1		1	特学②	1		
365	2	アイリス3	100玉そろばん小	42	41	14	1		1	特学②	1		
366	2	アイリス3	児童用机	40	60	70	2		1	特学②	2		
367	2	アイリス3	児童用椅子	40	40	70	2		1	特学②	2		
368	2	放送室	段ボール					15	1	印刷室・放送室	5	10	
369	2	放送室	スチール棚	181	55	90	2		1	印刷室・放送室	2		
370	2	放送室	パイプ椅子				2		1	印刷室・放送室	2		
371	2	放送室	丸椅子				2		1	印刷室・放送室	2		
372	2	放送室	全校放送用機材	80	60	125	1		1	印刷室・放送室	1		
373	2	放送室	プロジェクター(台)	55	40	80	1		1	印刷室・放送室	1		
374	2	放送室	ワイヤレスアンプ	25	38	60	4		1	印刷室・放送室	4		
375	2	2F配膳室	ジェットヒーター	1086	685	1026	2		2	教材庫3	2		
376	2	2F配膳室	消毒スプレーボトル箱	30	50	25	2		2	教材庫3	2		
377	2	2F配膳室	折りたたみブラボックス	36	55	8	9		2	教材庫3	9		
378	2	2F配膳室	長テーブル白キャスター付き	180	50	95	7		2	教材庫3	7		
379	2	2F配膳室	大型ディスプレイ	140	160	100	1					1	
380	2	2F配膳室	ストーブ	55	72	85	1		2	教材庫3	1		
381	2	2F配膳室	キャスターラック	85	55	70	1		2	教材庫3	1		
382	2	育友会室	段ボール					50	1	教材庫2	25	25	
383	2	育友会室	白テーブル	180	90	70	1					1	
384	2	育友会室	長机	180	45	70	2					2	
385	2	育友会室	白棚	88	40	106	1					1	
386	2	育友会室	大棚	80	41	179	4					4	
387	2	育友会室	灰色棚	88	40	88	1		1	教材庫2	1		
388	2	育友会室	木の机	106	38	61	1		1	教材庫2	1		
389	2	育友会室	ラック	40	26	85	1		1	教材庫2	1		
390	2	育友会室	ウインドファン	35	30	100	1					1	
391	2	育友会室	ファンヒーター	36	30	42	1					1	
392	2	育友会室	扇風機	40	40	84	1					1	
393	2	育友会室	児童椅子	44	36	63	1		1	教材庫2	1		
394	2	育友会室	事務椅子	62	50	90	4		1	教材庫2	4		
395	2	育友会室	折りたたみ椅子	45	6	90	3		1	教材庫2	3		
396	2	育友会室	黒板前机	119	50	46	1					1	
397	2	育友会室	銀ラック	90	46	178	1		1	教材庫2	1		
398	2	育友会室	入口机	80	46	58	1		1	教材庫2	1		
399	2	育友会室	ごみ箱	46	46	48	1		1	教材庫2	1		
400	2	GIGA・校内教育	段ボール					15	1	教材庫1	5	10	
401	2	GIGA・校内教育	カラー拡大器	105	80	110	1		1	印刷室・放送室	1		
402	2	GIGA・校内教育	スキャナーと台	55	40	90	1		1	印刷室・放送室	1		
403	2	GIGA・校内教育	カラープリンター	50	40	39	1		1	教材庫1	1		
404	2	GIGA・校内教育	カラープリンター台	80	80	70	1		1	教材庫1	1		
405	2	GIGA・校内教育	大型カラープリンター	56	56	85	1		1	教材庫1	1		
406	2	GIGA・校内教育	スチール棚	88	40	88	1		1	教材庫1	1		
407	2	GIGA・校内教育	スピーカーセット	50	45	67	1		1	教材庫1	1		
408	2	GIGA・校内教育	長机	180	80	70	1		1	教材庫1	1		

運搬物品リスト（四十万小学校）

別紙

搬出場所	四十万小学校（現校舎）
搬入場所	四十万小学校（仮設校舎）

	搬出場所		物品名	幅 (cm)	奥行き (cm)	高さ (cm)	数量	その他段 ボール数	搬入場所				備考
	階	室名							仮設校舎(学校敷地内)		三谷小学校		
									階	(室名)	数量	数量	
409	2	GIGA・校内教育	キャスター付き椅子				3		1	教材庫 1	3		
410	2	GIGA・校内教育	パイプ椅子				3		1	教材庫 1	3		
411	2	GIGA・校内教育	テーブル	120	120	60	1		1	教材庫 1	1		
412	2	GIGA・校内教育	椅子	55	55	35	3		1	教材庫 1	3		
413	2	GIGA・校内教育	掃除機				1		1	教材庫 1	1		
414	2	校長室	段ボール					80	1	校長室	40	40	
415	2	校長室	卒業アルバム	25	34	2	40					40	
416	2	校長室	事務机	146	73	74	1		1	校長室	1		
417	2	校長室	椅子	67	70	102	1		1	校長室	1		
418	2	校長室	児童机	60	40	70	1		1	校長室	1		
419	2	校長室	大机	180	120	70	2		1	校長室	2		
420	2	校長室	スチールだな	88	39	88	2		1	校長室	2		
421	2	校長室	たなベース	88	39	9	1		1	校長室	1		
422	2	校長室	来客用椅子	66	70	94	10		1	校長室	8	2	
423	2	校長室	コート掛け	40	40	180	1		1	校長室	1		
424	2	校長室	金庫	105	60	180	1		1	校長室	1		
425	2	校長室	校旗ボックス	90	42	9	1		1	校長室	1		
426	2	校長室	校旗ボックス	90	20	17	1		1	校長室	1		
427	2	校長室	額縁	90	7	50	1		1	校長室	1		
428	2	校長室	10周年写真	64	3	55	1		1	校長室		1	
429	2	校長室	ホワイトボード	121	2	91	1		1	校長室	1		
430	2	印刷室	段ボール					100	1	印刷室・放送室	60	40	
431	2	印刷室	作業台	180	90	80	1		1	印刷室・放送室	1		
432	2	印刷室	裁断機	40	40	16	1		1	印刷室・放送室	1		
433	2	印刷室	裁断機	47	56	20	1		1	印刷室・放送室	1		
434	2	印刷室	裁断機	36	61	9	1		1	印刷室・放送室	1		
435	2	印刷室	裁断機	33	55	9	1		1	印刷室・放送室	1		
436	2	印刷室	裁断機	38	65	8	1		1	印刷室・放送室	1		
437	2	印刷室	両開き棚	91	48	70	1		1	印刷室・放送室	1		
438	2	印刷室	棚	116	33	92	1		1	印刷室・放送室	1		
439	2	印刷室	棚	89	46	52	1		1	印刷室・放送室	1		
440	2	印刷室	棚	35	25	51	1		1	印刷室・放送室	1		
441	2	印刷室	カラーボックス	45	30	90	1		1	印刷室・放送室	1		
442	2	印刷室	カラーボックス	45	30	60	1		1	印刷室・放送室	1		
443	2	印刷室	鉄棚	88	40	88	1		1	印刷室・放送室	1		
444	2	印刷室	模造紙棚	118	86	152	1		1	印刷室・放送室	1		
445	2	印刷室	黒ラック	59	30	68	1		1	印刷室・放送室	1		
446	2	印刷室	シュレッター	65	30	71	1		1	印刷室・放送室	1		
447	2	印刷室	銀棚	62	41	33	1		1	印刷室・放送室	1		
448	2	印刷室	ゴミ箱	46	46	48	1		1	印刷室・放送室	1		
449	2	印刷室	児童出欠黒板	120	6	90	1		1	印刷室・放送室	1		
450	2	印刷室	模造紙				1まとめ		1	印刷室・放送室	1まとめ		
451	2	印刷室	4ツ切り画用紙				1まとめ		1	印刷室・放送室	1まとめ		
452	2	職員室	段ボール					360	1	職員室	300	60	
453	2	職員室	事務机	106	63.5	74	35		1	職員室	35		
454	2	職員室	児童用机	60	40	70	3		1	職員室	3		
455	2	職員室	テーブル	120	60	71	1		1	職員室	1		
456	2	職員室	テーブル	170	80	70	1		1	職員室	1		
457	2	職員室	テーブル	180	90	70	1		1	職員室	1		
458	2	職員室	テーブル	180	90	70	1		1	職員室	1		
459	2	職員室	机	180	60	70	1		1	職員室	1		

搬出場所	四十万小学校（現校舎）
搬入場所	四十万小学校（仮設校舎）

	搬出場所		物品名	幅 (cm)	奥行き (cm)	高さ (cm)	数量	その他段 ボール数	搬入場所				備考
									仮設校舎(学校敷地内)			三谷小学校	
	階	室名							階	(室名)	数量	数量	
460	2	職員室	事務椅子	62	50	90	45		1	職員室	45		
461	2	職員室	児童椅子	46	42	68	3		1	職員室	3		
462	2	職員室	長椅子	180	55	64	1		1	職員室	1		
463	2	職員室	キャビネット	39	62	102	3		1	職員室	3		
464	2	職員室	キャビネット	39	62	75	3		1	職員室	3		
465	2	職員室	書庫	90	107	40	1		1	職員室	1		
466	2	職員室	書庫	177	40	88	4		1	職員室	4		
467	2	職員室	書庫	180	52	90	4		1	職員室	4		
468	2	職員室	配付棚	86	30	180	1		1	職員室	1		
469	2	職員室	食器棚	90	45	180	1		1	職員室	1		
470	2	職員室	棚	88	41	88	1		1	職員室	1		
471	2	職員室	棚	88	40	88	1		1	職員室	1		
472	2	職員室	棚	88	40	88	1		1	職員室	1		
473	2	職員室	コピー機	61	74	120	1		1	職員室	1		
474	2	職員室	拡大機	105	32	23	1		1	職員室	1		
475	2	職員室	テレビ	90	24	55	1		1	職員室	1		
476	2	職員室	プリンター台	60	70	71	1		1	職員室	1		
477	2	職員室	銀行用紙棚	50	32	35	1		1	職員室	1		
478	2	職員室	メール棚	49	43	70	1		1	職員室	1		
479	2	職員室	紙ラック	62	45	52	1		1	職員室	1		
480	2	職員室	紙棚	38	50	54	1		1	職員室	1		
481	2	職員室	育友会棚	68	36	75	1		1	職員室			
482	2	職員室	育友会棚	42	27	88	1		1	職員室			
483	2	職員室	大さすまた	80	3	210	1		1	職員室			
484	2	職員室	小さすまた	47	4	115	1		1	職員室			
485	2	職員室	クロム用プリンター	58	65	32	1		1	職員室			
486	2	職員室	プリンター台	70	46	84	1		1	職員室			
487	2	職員室	丸椅子	40	40	42	2		1	職員室			
488	2	職員室	消化器	20	15	51	2		1	職員室			
489	2	職員室	バインダー棚	63	45	52	1		1	職員室	1		
490	2	職員室	5・6年カラーボックス	106	30	43	1		1	職員室	1		
491	2	職員室	支援員カラーボックス	72	30	43	1		1	職員室	1		
492	2	職員室	特活生指カラーボックス	90	30	42	1		1	職員室	1		
493	2	職員室	5年カラーボックス	104	30	42	1		1	職員室	1		
494	2	職員室	DVDボックス	60	30	114	1		1	職員室	1		
495	2	職員室	空気清浄機	30	30	66	1		1	職員室	1		
496	2	職員室	コーヒーマーカー	30	42	36	2		1	職員室	2		
497	2	職員室	電子レンジ	46	34	30	1		1	職員室	1		
498	2	職員室	冷蔵庫	60	66	180	1		1	職員室	1		
499	2	職員室	学習部用棚	88	40	180	1		1	職員室	1		
500	2	職員室	英語教材棚ベース	176	40	10	2		1	職員室	2		
501	2	職員室	配膳台	100	46	65	1		1	職員室	1		
502	2	職員室	図面棚	150	40	88	2		1	職員室	2		
503	2	職員室	図面棚	176	40	88	2		1	職員室	2		
504	2	職員室	ベース	151	40	10	1		1	職員室	1		
505	2	職員室	ベース	176	40	10	1		1	職員室	1		
506	2	職員室	ゴミ箱	80	42	60	1		1	職員室	1		
507	2	職員室	ゴミ箱	52	34	66	1		1	職員室	1		
508	2	職員室	ゴミ箱	50	50	60	1		1	職員室	1		
509	2	職員室	ゴミ箱	30	20	50	1		1	職員室	1		
510	2	職員室	拡大用紙予備	74	22	12	2		1	職員室	2		

運搬物品リスト（四十万小学校）

別紙

搬出場所	四十万小学校（現校舎）
搬入場所	四十万小学校（仮設校舎）

	搬出場所		物品名	幅 (cm)	奥行き (cm)	高さ (cm)	数量	その他段 ボール数	搬入場所				備考
	階	室名							仮設校舎(学校敷地内)			三谷小学校	
									階	(室名)	数量	数量	
511	2	職員室	机下台	60	40	25	25		1	職員室	25		
512	2	職員女子更衣室	段ボール					1	1	女子職員更衣室	1		
513	2	職員女子更衣室	ロッカー	90	52	179	9		1	女子職員更衣室	9		
514	2	職員女子更衣室	ハンガーラック	118	49	170	2		1	女子職員更衣室	2		
515	2	職員女子更衣室	衝立	125	40	150	1		1	女子職員更衣室	1		
516	2	職員女子更衣室	衝立	90	40	174	1		1	女子職員更衣室	1		
517	2	職員女子更衣室	鏡	26	36	124	1		1	女子職員更衣室	1		
518	2	職員女子更衣室	クーラーボックス	56	30	30	1		1	女子職員更衣室	1		
519	2	職員男子更衣室	段ボール					5	1	男子職員更衣室	5		
520	2	職員男子更衣室	ロッカー	90	52	179	4		1	男子職員更衣室	4		
521	2	職員男子更衣室	木棚	75	25	79	1		1	男子職員更衣室	1		
522	2	職員男子更衣室	椅子	40	30	45	1		1	男子職員更衣室	1		
523	2	職員男子更衣室	掛図スタンド（ハンガーラック）	137	62	146	1		1	男子職員更衣室	1		
524	2	職員男子更衣室	大扇風機	46	40	145	1		1	男子職員更衣室	1		
525	2	職員男子更衣室	小扇風機	38	36	90	1		1	男子職員更衣室	1		
526	2	職員男子更衣室	大看板	25	32	92	2					2	
527	2	職員男子更衣室	小看板	25	32	71	2					2	
528	2	図書館	段ボール					5	1	図書室	5		
529	2	図書館	段ボール(図書)					650	1	図書室	620	30	13,500冊
530	2	図書館	本棚	90	36	98	7		1	図書室	7		
531	2	図書館	本棚	90	26	112	6		1	図書室	6		
532	2	図書館	新聞台	73	50	80	1		1	図書室	1		
533	2	図書館	新聞台	87	60	80	1		1	図書室	1		
534	2	図書館	本棚	90	25	100	16		1	図書室	16		
535	2	図書館	本棚	90	32	96	1		1	図書室	1		
536	2	図書館	本棚	90	45	96	3		1	図書室	3		
537	2	図書館	本棚	180	38	90	1		1	図書室	1		
538	2	図書館	本棚	183	35	110	2		1	図書室	2		
539	2	図書館	本棚	175	30	90	2		1	図書室	2		
540	2	図書館	本棚	120	52	112	1		1	図書室	1		
541	2	図書館	本棚	90	30	112	2		1	図書室	2		
542	2	図書館	本棚	180	33	137	1		1	図書室	1		
543	2	図書館	本棚	90	45	83	1		1	図書室	1		
544	2	図書館	本棚	120	45	120	1		1	図書室	1		
545	2	図書館	本棚	120	32	180	1		1	図書室	1		
546	2	図書館	本棚	82	50	88	1		1	図書室	1		
547	2	図書館	面出し	90	14	22	1		1	図書室	1		
548	2	図書館	面出し	90	22	24	7		1	図書室	7		
549	2	図書館	ブックトラック2段	90	35	80	4		1	図書室	4		
550	2	図書館	ブックトラック3段	90	50	110	1		1	図書室	1		
551	2	図書館	キャビネット	90	45	196	1		1	図書室	1		
552	2	図書館	カウンター机	170	80	70	1		1	図書室	1		
553	2	図書館	カウンター机	120	60	40	1		1	図書室	1		
554	2	図書館	カウンター机	60	48	65	1		1	図書室	1		
555	2	図書館	カウンター棚	90	27	37	1		1	図書室	1		
556	2	図書館	引出	28	34	83	2		1	図書室	2		
557	2	図書館	キャスター椅子	50	60	83	2		1	図書室	2		
558	2	図書館	児童机	60	40	60	2		1	図書室	2		
559	2	図書館	児童椅子	44	40	70	1		1	図書室	1		
560	2	図書館	大型ディスプレイ	136	83	176	1		1	図書室	1		
561	2	図書館	閲覧机	180	90	70	9		1	図書室	9		

搬出場所	四十万小学校（現校舎）
搬入場所	四十万小学校（仮設校舎）

	搬出場所		物品名	幅 (cm)	奥行き (cm)	高さ (cm)	数量	その他段 ボール数	搬入場所				備考
	階	室名							仮設校舎(学校敷地内)		三谷小学校		
									階	(室名)	数量	数量	
562	2	図書館	閲覧椅子	42	40	73	18		1	図書室	18		
563	2	図書館	閲覧椅子	47	50	76	20		1	図書室	20		
564	2	図書館	ホワイトボード	133	56	180	1		1	図書室	1		
565	2	図書館	エアドッグ	32	31	65	1		1	図書室	1		
566	2	図書館	ロッカー	46	51	179	1		1	図書室	1		
567	2	図書館	雑巾かけ	56	38	113	1		1	図書室	1		
568	2	図書館	地球儀	40	40	47	1		1	図書室	1		
569	2	図書館	プリンター	36	38	25	1		1	図書室	1		
570	2	図書館	紙芝居舞台	45	8	35	1		1	図書室	1		
571	2	図書館	新聞ラック	41	15	62	3		1	図書室	3		
572	2	図書館	コンテナ	50	46	30	2		1	図書室	2		
573	2	図書館	コンテナ折り畳み	53	37	8	3		1	図書室	3		
574	2	図書館	ほうき	24	3	78	1		1	図書室	1		
575	2	図書館	ゴミ箱	47	32	60	1		1	図書室	1		
576	2	図書館	額 感想画	63	2	46	3		1	図書室	3		
577	2	図書館	額 未使用	40	3	40	1		1	図書室	1		
578	2	図書館	ベンチ	60	55	33	3		1	図書室	3		
579	2	図書館	棚板	87	20	22	1		1	図書室	1		
580	2	図書館	棚板	86	30	3	2		1	図書室	2		
581	2	図書館	棚板	57	19	3	2		1	図書室	2		
582	2	図書館	温度計	12	3	90	1		1	図書室	1		
583	2	図書館	大型えほん	50	2	51	13		1	図書室	13		
584	2	図書館	大型えほん袋入り	50	2	73	1		1	図書室	1		
585	2	家庭室	段ボール					30	1	家庭科室	30		
586	2	家庭室	冷蔵庫	60	65	155	1		1	家庭科室	1		
587	2	家庭室	洗濯機	52	53	82	1		1	家庭科室	1		取外し、設置含む
588	2	家庭室	椅子	40	30	45	38		1	家庭科室	38		
589	2	家庭室	アイロン台	60	36	2	8		1	家庭科室	8		
590	2	家庭室	オープン	47	39	31	1		1	家庭科室	1		
591	2	家庭室	ミシン	50	24	33	20		1	家庭科室	20		
592	2	家庭室	洗濯おけ大	60	60	24	4		1	家庭科室	4		
593	2	家庭室	物干しタオルかけ	80	80	170	2		1	家庭科室	2		
594	2	家庭室	物干しざお	348	3	3	3		1	家庭科室	3		
595	2	家庭室	物干しスタンド	90	50	135	1		1	家庭科室	1		
596	2	家庭室	作業机大	170	80	72	4		1	家庭科室	4		
597	2	家庭室	作業机小	120	70	60	1		1	家庭科室	1		
598	2	家庭室	ホットプレート	60	36	10	8		1	家庭科室	8		
599	2	家庭室	オーブントースター	38	25	23	3		1	家庭科室	3		
600	2	家庭室	炊飯器	30	31	32	2		1	家庭科室	2		
601	2	家庭室	テレビ台	65	70	138	1		1	家庭科室	1		
602	2	家庭室	カラーボックス黒	56	42	90	1		1	家庭科室	1		
603	2	家庭室	ガス台	56	37	12	8		1	家庭科室	8		
604	2	家庭室	大型ディスプレイ	145	85	166	1		1	家庭科室	1		
605	2	家庭室	ゴミ箱	48	48	60	1		1	家庭科室	1		
606	2	2階廊下	段ボール					30	2	2階廊下（A棟）	15	15	
607	2	2階廊下	AED机2号	60	40	71	1		2	体育館	1		
608	2	2階廊下	絵画冬景色									1	梱包材要
609	2	2階廊下	ベンチ	150	35	37	1					1	
610	2	2階廊下	静かに歩こう	72	26	30	1		2	2階廊下（A棟）	1		
611	2	2階廊下	雑巾がけ	100	70	3	1		2	2階廊下（A棟）	1		
612	2	2階廊下	あひるの絵	91	45	1	1					1	梱包材要

搬出場所	四十万小学校（現校舎）
搬入場所	四十万小学校（仮設校舎）

	搬出場所		物品名	幅 (cm)	奥行き (cm)	高さ (cm)	数量	その他段ボール数	搬入場所				備考
									仮設校舎(学校敷地内)			三谷小学校	
	階	室名							階	(室名)	数量	数量	
613	2	2階廊下	そうじロッカー	49	53	180	2		2	2階廊下（A棟）	2		
614	2	2階廊下	アイリスの看板	1.5	2	27.5	1		1	特学①	1		
615	2	2階廊下	放送室前の黒板（大）	180	2	90	1		1	印刷室・放送室	1		
616	2	2階廊下	放送室前の黒板（小）	86	2	91	1		1	印刷室・放送室	1		
617	2	2階廊下	金沢子どもかがやき	47	2	34	1					1	
618	2	2階廊下	できるかなコーナー机	170	80	70	2		2	2階廊下（A棟）	2		
619	2	2階廊下	木製椅子	43	43	73	2		2	2階廊下（A棟）	2	1	
620	2	2階廊下	パイプ椅子	43	55	70	2		2	2階廊下（A棟）	2	1	
621	2	2階廊下	刺繍の絵	65	2	58	1					1	
622	2	2階廊下	算数遊具	50	5	60	1					1	
623	2	2階廊下	委員会棚	30	40	90	1		2	2階廊下（A棟）	1		
624	2	2階廊下	40周年記念写真	66.5	1.5	55.5	1				1	1	梱包材要
625	2	2階廊下	6号机				1				1	1	
626	2	2階廊下	冬景色	106	7	139	1				1	1	梱包材要
627	2	2階廊下	標語コンクール作品	30	1	62	1				1	1	
628	2	2階廊下	ホワイトボード	121	2	91	1		2	2階廊下（A棟）	1		
629	2	2階廊下	フクロウの絵	96	3	74						1	梱包材要
630	2	2階廊下	学校周辺全景の絵	51	2	45.5	1				1	1	梱包材要
631	2	2階廊下	certificate	38.5	30	0.2	1				1	1	梱包材要
632	2	2階廊下	さるの感想画	61	3	43	1				1	1	梱包材要
633	2	2階廊下	わたしたちの町	91	0.3	91	1				1	1	梱包材要
634	2	2階廊下	トロフィー入れ(ショーケース)	179	45	152	1					1	
635	2	2階廊下	ベルマークだな	174	40	87	1		2	2階廊下（A棟）	1		
636	3	2の1	段ボール					10	2	普通教室4	10		
637	3	2の1	大型ディスプレイ	136	83	176	1		2	普通教室4	1		
638	3	2の1	教卓	80	50	75	1		2	普通教室4	1		
639	3	2の1	事務机	106	63.5	74	1		2	普通教室4	1		
640	3	2の1	事務椅子	60	55	85	1		2	普通教室4	1		
641	3	2の1	児童椅子	43.7	37.1	62.7	25		2	普通教室4	25		
642	3	2の1	児童机	60	40	58	25		2	普通教室4	25		
643	3	2の1	充電保管庫	80	55	137	1		2	普通教室4	1		取外し、設置含む
644	3	2の1	配膳台	100	46	65	1		2	普通教室4	1		
645	3	2の1	壁扇風機	42	42	45	3					3	取外し含む
646	3	2の2	段ボール					10	2	普通教室5	10		
647	3	2の2	大型ディスプレイ	136	83	176	1		2	普通教室5	1		
648	3	2の2	教卓	80	50	75	1		2	普通教室5	1		
649	3	2の2	事務机	106	63.5	74	1		2	普通教室5	1		
650	3	2の2	事務椅子	60	55	85	1		2	普通教室5	1		
651	3	2の2	児童椅子	43.7	37.1	62.7	25		2	普通教室5	25		
652	3	2の2	児童机	60	40	58	25		2	普通教室5	25		
653	3	2の2	充電保管庫	80	55	137	1		2	普通教室5	1		取外し、設置含む
654	3	2の2	配膳台	100	46	65	1		2	普通教室5	1		
655	3	2の2	児童机				1		2	普通教室5	1		
656	3	2の2	三角定規	4	60	42	1		2	普通教室5	1		
657	3	2の2	三角定規(二等辺)	4	60	70	1		2	普通教室5	1		
658	3	2の2	1m定規	101	0.5	6	1		2	普通教室5	1		
659	3	2の2	黒板下踏み台	110	30	26	1		2	普通教室5	1		
660	3	2の2	ゴミ箱	30	47	56	1		2	普通教室5	20		
661	3	2の2	壁扇風機	42	42	45	3				20	3	取外し含む
662	3	2の3	段ボール					10	2	普通教室6	10		
663	3	2の3	大型ディスプレイ	136	83	176	1		2	普通教室6	1		

搬出場所	四十万小学校（現校舎）
搬入場所	四十万小学校（仮設校舎）

	搬出場所		物品名	幅 (cm)	奥行き (cm)	高さ (cm)	数量	その他段 ボール数	搬入場所				備考
									仮設校舎(学校敷地内)			三谷小学校	
	階	室名							階	(室名)	数量	数量	
664	3	2の3	教卓	80	50	75	1		2	普通教室 6	5		
665	3	2の3	事務机	106	63.5	74	1		2	普通教室 6	1		
666	3	2の3	事務椅子	60	55	85	1		2	普通教室 6	1		
667	3	2の3	児童椅子	43.7	37.1	62.7	25		2	普通教室 6	25		
668	3	2の3	児童机	60	40	58	25		2	普通教室 6	25		
669	3	2の3	充電保管庫	80	55	137	1		2	普通教室 6	1		取外し、設置含む
670	3	2の3	配膳台	100	46	65	1		2	普通教室 6	1		
671	3	2の3	壁扇風機	42	42	45	3					3	取外し含む
672	3	3の1	段ボール					20	2	普通教室 7	20		
673	3	3の1	教卓	80	50	75	1		2	普通教室 7			
674	3	3の1	事務机	106	63.5	74	1		2	普通教室 7			
675	3	3の1	事務椅子	60	55	85	1		2	普通教室 7			
676	3	3の1	児童机	70	50	64	32		2	普通教室 7			
677	3	3の1	児童椅子	43.9	40.1	67.6	32		2	普通教室 7			
678	3	3の1	充電保管庫	80	55	137	1		2	普通教室 7	1		取外し、設置含む
679	3	3の1	大型ディスプレイ	136	83	176	1		2	普通教室 7	1		
680	3	3の1	配膳台	100	46	65	1		2	普通教室 7			
681	3	3の1	ゴミ箱大	45	32	55	1		2	普通教室 7			
682	3	3の1	踏み台	120	30	30	1		2	普通教室 7			
683	3	3の1	椅子（四角）	30	30	42	1		2	普通教室 7			
684	3	3の1	壁扇風機	42	42	45	3					3	取外し含む
685	3	3の2	段ボール					20	2	普通教室 8	20		
686	3	3の2	教卓	80	50	75	1		2	普通教室 8			
687	3	3の2	事務机	106	63.5	74	1		2	普通教室 8			
688	3	3の2	事務椅子	60	55	85	1		2	普通教室 8			
689	3	3の2	児童机	70	50	64	28		2	普通教室 8			
690	3	3の2	児童椅子	43.9	40.1	67.6	28		2	普通教室 8			
691	3	3の2	充電保管庫	80	55	137	1		2	普通教室 8	1		取外し、設置含む
692	3	3の2	大型ディスプレイ	136	83	176	1		2	普通教室 8	1		
693	3	3の2	配膳台	100	46	65	1		2	普通教室 8			
694	3	3の2	ゴミ箱大	45	32	55	1		2	普通教室 8			
695	3	3の2	踏み台	90	30	27	1		2	普通教室 8			
696	3	3の2	壁扇風機	42	42	45	3					3	取外し含む
697	3	3の3	段ボール					20	2	普通教室 9	20		
698	3	3の3	教卓	80	50	75	1		2	普通教室 9			
699	3	3の3	事務机	106	63.5	74	1		2	普通教室 9			
700	3	3の3	事務椅子	60	55	85	1		2	普通教室 9			
701	3	3の3	児童机	70	50	64	32		2	普通教室 9			
702	3	3の3	児童椅子	43.9	40.1	67.6	32		2	普通教室 9			
703	3	3の3	充電保管庫	80	55	137	1		2	普通教室 9	1		取外し、設置含む
704	3	3の3	大型ディスプレイ	136	83	176	1		2	普通教室 9	1		
705	3	3の3	配膳台	100	46	65	1		2	普通教室 9			
706	3	3の3	ゴミ箱大	45	32	55	1		2	普通教室 9			
707	3	3の3	踏み台	120	30	30	1		2	普通教室 9			
708	3	3の3	椅子（四角）	30	30	42	1		2	普通教室 9			
709	3	3の3	壁扇風機	42	42	45	3					3	取外し含む
710	3	マルテ	段ボール					5	1	会議室	3	2	
711	3	マルテ	長机	180	45	70	1		1	会議室	1		
712	3	マルテ	キャスター付き長机	180	55	95	12		1	会議室	12		
713	3	マルテ	パイプ椅子	45	5	90	52		1	会議室	52		
714	3	マルテ	パイプ椅子入れ	284	56	65	1		1	会議室	1		

搬出場所	四十万小学校（現校舎）
搬入場所	四十万小学校（仮設校舎）

	搬出場所		物品名	幅 (cm)	奥行き (cm)	高さ (cm)	数量	その他段 ボール数	搬入場所				備考
									仮設校舎(学校敷地内)			三谷小学校	
	階	室名							階	(室名)	数量	数量	
715	3	マルテ	ホワイトボード	190	52	180	1		1	会議室	1		
716	3	マルテ	グランドヤード台	180	7	90	4					4	
717	3	マルテ	正方形の台	90	6	90	1					1	
718	3	マルテ	石油ファンヒーター	47	58	85	1		1	会議室	1		
719	3	マルテ	図書ボ棚	84	46	71	1		1	会議室	1		
720	3	マルテ	図書ボ棚2	88	40	88	1		1	会議室	1		
721	3	マルテ	オルガン	93	43	84	1		1	会議室	1		
722	3	マルテ	体重計	37	60	80	1		1	会議室	1		
723	3	マルテ	身長測定	32	43	215	1		1	会議室	1		
724	3	マルテ	ピアノ	148	65	131	1					1	
725	3	マルテ	ピアノ椅子	65	36	49	1					1	
726	3	マルテ	スクリーン	181	12	12	3		1	会議室	3		
727	3	マルテ	大型絵本台	80	5	131	1		1	会議室	1		
728	3	マルテ	掃除機				1		1	会議室	1		
729	3	マルテ	掃除機ロッカー	46	52	180	1		1	会議室	1		
730	3	英語教室	段ボール					40	2	教材庫 3	30	10	
731	3	英語教室	児童机	60	40	68	32					32	
732	3	英語教室	児童椅子	40	35	72	32					32	
733	3	英語教室	教卓黄色	80	50	76	1					1	
734	3	英語教室	教卓白	65	106	75	1					1	
735	3	英語教室	教師椅子	55	55	90	1					1	
736	3	英語教室	ホワイトボード	63	135	185	1					1	
737	3	英語教室	大型ディスプレイ	90	145	176	1					1	
738	3	英語教室	引き出し棚	60	40	86	1					1	
739	3	第1理科室	段ボール					60	2	理科室	30	30	
740	3	第1理科室	顕微鏡照明装置	60	16	16	10		2	理科室	5	5	
741	3	第1理科室	クリップ付スタンド	23	24	72	8		2	理科室	4	4	
742	3	第1理科室	水槽（大）、ライト付き	30	60	36	1					1	
743	3	第1理科室	水槽（大）	30	60	36	2					2	
744	3	第1理科室	児童椅子	30	30	41.2	48					48	
745	3	第1理科室	教室の児童椅子				1					1	
746	3	第1理科室	壁扇風機	42	42	45	4					4	取外し含む
747	3	第2理科室	段ボール					60	2	理科室	30	30	
748	3	第2理科室	児童椅子	30	30	41.2	41		2	理科室	35	6	
749	3	第2理科室	ピーカー				4		2	理科室	2	2	
750	3	第2理科室	ゴミ箱	30	21	56	1					1	
751	3	第2理科室	スタンド	17		50	10		2	理科室	7	3	
752	3	第2理科室	パイプいす	38	41	41	2		2	理科室	2		
753	3	第2理科室	昆虫分類標本	37	6	27	2					2	
754	3	第2理科室	水槽	60	30	36	1					1	
755	3	第2理科室	大型ディスプレイ	136	83	176	3		2	理科室	2	1	
756	3	第2理科室	スポットクーラー	44	44	130	1					1	
757	3	第2理科室	貼り付け黒板	15	1	80	1					1	
758	3	第2理科室	壁扇風機	42	42	45	4					4	取外し含む
759	3	理科準備室（第1、2、暗室）	段ボール					160	2	理科準備室	100	60	
760	3	理科準備室（第1、2、暗室）	ふりこ台	40	30	110	11		2	理科準備室	7	4	
761	3	理科準備室（第1、2、暗室）	天体望遠鏡	108	27	20	1		2	理科準備室	1		
762	3	理科準備室（第1、2、暗室）	望遠鏡の土台	50	60	75	1		2	理科準備室	1		
763	3	理科準備室（第1、2、暗室）	人体模型	30	17	110	1					1	
764	3	理科準備室（第1、2、暗室）	人体模型ケース	55	55	165	1					1	
765	3	理科準備室（第1、2、暗室）	人体骨格模型	30	20	130	1					1	

運搬物品リスト（四十万小学校）

別紙

搬出場所	四十万小学校（現校舎）
搬入場所	四十万小学校（仮設校舎）

搬出場所		物品名	幅 (cm)	奥行き (cm)	高さ (cm)	数量	その他段ボール数	搬入場所				備考
								仮設校舎(学校敷地内)			三谷小学校	
								階	(室名)	数量	数量	
766	3	理科準備室（第1、2、暗室）	人体骨格模型ケース	50	50	155	1				1	
767	3	理科準備室（第1、2、暗室）	体重計	28	57	140	1				1	
768	3	理科準備室（第1、2、暗室）	机	110	90.5	70	2				2	
769	3	理科準備室（第1、2、暗室）	扇風機（大）	55	30	120	2	2	理科準備室	5		
770	3	理科準備室（第1、2、暗室）	扇風機（小）	35	35	75	5	2	理科準備室	2		
771	3	理科準備室（第1、2、暗室）	棚（タコ糸等）	73	33	100	1				1	
772	3	理科準備室（第1、2、暗室）	ゴミ箱	40	40	45	1				1	
773	3	理科準備室（第1、2、暗室）	実験機械器具	30	30	120	1				1	
774	3	理科準備室（第1、2、暗室）	ライト	30	30	125	1	2	理科準備室	1		
775	3	理科準備室（第1、2、暗室）	脊椎動物骨格標本	41	13	45	1				1	
776	3	理科準備室（第1、2、暗室）	顕微鏡	26	30	35	2	2	理科準備室	2		
777	3	理科準備室（第1、2、暗室）	実験用てこ	40	13	50	12	2	理科準備室	6	6	
778	3	理科準備室（第1、2、暗室）	てこの働き実験器具	27	50	50	5	2	理科準備室	5		
779	3	理科準備室（第1、2、暗室）	実験器具（てこ）大	50	60	88	1				1	
780	3	理科準備室（第1、2、暗室）	かご（グレー）	36	28	20	7	2	理科準備室	7		
781	3	理科準備室（第1、2、暗室）	培養土	37	16	55	1	2	理科準備室	1		
782	3	理科準備室（第1、2、暗室）	関節模型	51	16	10	1				1	
783	3	理科準備室（第1、2、暗室）	空気鉄砲棒	5	5	58	9	2	理科準備室		9	
784	3	理科準備室（第1、2、暗室）	ガラス扉	88	3	91	2				2	
785	3	理科準備室（第1、2、暗室）	雨量計	61	24	24	1				1	
786	3	理科準備室（第1、2、暗室）	地層のでき方実験機	52	32	13	1	2	理科準備室	1		
787	3	理科準備室（第1、2、暗室）	エネルギー変換体感実験機	35	24	14	2	2	理科準備室	1	1	
788	3	理科準備室（第1、2、暗室）	ゼネコン実験セット	34	24	19	1	2	理科準備室	1		
789	3	理科準備室（第1、2、暗室）	地球儀・月の満ち欠け実験機				1				1	
790	3	理科準備室（第1、2、暗室）	光源	40	33	32	1	2	理科準備室	1		
791	3	理科準備室（第1、2、暗室）	酸素窒素二酸化炭素ポンペ	39	32	24	3	2	理科準備室		3	
792	3	理科準備室（第1、2、暗室）	流水の働き実験機	57	26	14	1	2	理科準備室	1		
793	3	理科準備室（第1、2、暗室）	岩石見本標本大	64	40	8	1	2	理科準備室	1		
794	3	理科準備室（第1、2、暗室）	火成岩標本大	38	31	6	1	2	理科準備室	1		
795	3	理科準備室（第1、2、暗室）	たい積岩標本大	48	25	7	2	2	理科準備室	2		
796	3	理科準備室（第1、2、暗室）	マグネットスターラ	30	24	14	2	2	理科準備室	2		
797	3	理科準備室（第1、2、暗室）	製氷機	45	45	58	1	1	職員室	1		
798	3	理科準備室（第1、2、暗室）	冷蔵庫	53	60	159	1	2	理科準備室	1		
799	3	理科準備室（第1、2、暗室）	卓上IHこんろ	34	41	8	1	2	理科準備室	1		
800	3	理科準備室（第1、2、暗室）	スチール棚	183	181	62	1				1	
801	3	理科準備室（第1、2、暗室）	てこ実験用棒	130			9	2	理科準備室	7	3	
802	3	理科準備室（第1、2、暗室）	てこの棒（長・1m）	209			13	2	理科準備室	7	6	
803	3	理科準備室（第1、2、暗室）	プラバケツ				4				4	
804	3	理科準備室（第1、2、暗室）	金属バケツ				5	2	理科準備室	5		
805	3	理科準備室（第1、2、暗室）	バケツ（大）	47	47	47	1	2	理科準備室	1		
806	3	理科準備室（第1、2、暗室）	流れる水実験用具	140	58	21	1	2	理科準備室	1		
807	3	理科準備室（第1、2、暗室）	てこのおもり（ブロック）				10	2	理科準備室	10		
808	3	理科準備室（第1、2、暗室）	てこのおもり（袋）				3	2	理科準備室	3		
809	3	理科準備室（第1、2、暗室）	剥製（S60林勝氏寄贈）				4				4	
810	3	3階廊下	段ボール				30				1	
811	3	3階廊下	ブックトラック	90	35	82	5	2	2階廊下（A棟）	3	2	
812	3	3階廊下	台	65	40	135	1					
813	3	3階廊下	雑巾がけ	64	40	100	7	2	2階廊下（A棟）	7		
814	3	3階廊下	ベンチ	150	35	36	1				1	
815	3	3階廊下	オルガン	93	45	85	1				1	
816	3	3階廊下	パイプ椅子	40	33	75	1				1	

搬出場所	四十万小学校（現校舎）
搬入場所	四十万小学校（仮設校舎）

	搬出場所		物品名	幅 (cm)	奥行き (cm)	高さ (cm)	数量	その他段 ボール数	搬入場所				備考
									仮設校舎(学校敷地内)			三谷小学校	
	階	室名							階	(室名)	数量	数量	
817	3	3階廊下	木製棚	160	40	95	3		2	2階廊下 (A棟)			
818	3	3階廊下	ホワイトボード	130	65	180			2	2階廊下 (A棟)			
819	3	3階廊下	鉄の本棚	85	35	122			2	2階廊下 (A棟)			
820	3	3階廊下	古い道具棚	263	50	182	1					1	
821	3	3階廊下	ショーケース	180	45	153						1	
822	3	3階廊下	わらのかばん	45	14	33	1					1	
823	3	3階廊下	せいろ	39	40	40	1					1	
824	3	3階廊下	かま	35	37	34	1					1	
825	3	3階廊下	洗濯板	52	2	53	1					1	
826	3	3階廊下	洗濯桶	46	46	15	1					1	
827	3	3階廊下	キツツキの電柱	55	25	20	1					1	
828	3	3階廊下	自在かぎ	63	3	30	1					1	
829	3	3階廊下	丸机	122	122	60	1					1	
830	3	3階廊下	パイプ椅子	43	47	71	4					4	
831	3	3 F配膳室	段ボール					10	2	ワゴンプール2	10		
832	3	3 F配膳室	配膳台(小)	95	38	65	2		2	ワゴンプール2	2		
833	3	3 F配膳室	残菜バケツ	31	31	26	5		2	ワゴンプール2	5		
834	3	3 F配膳室	壁扇風機	42	42	45	1					1	取外し含む
835	3	3 F配膳室	モップ	24	3	160	1		2	ワゴンプール2	1		
836	3	3 F配膳室	スチールだな	182	70	192	3		2	ワゴンプール2	3		
837	3	3 F配膳室	座布団ケース	60	60	45	3		2	ワゴンプール2	3		
838	3	3 F配膳室	テニスボール入箱	40	50	35	3		2	ワゴンプール2	3		
839	3	3 F配膳室	牛乳ケース (オレンジ色)	50	36	12	16		2	ワゴンプール2	16		
840	4	4 の 1	段ボール					15	2	普通教室 1 0	15		
841	4	4 の 1	教卓	80	50	75	1		2	普通教室 1 0	1		
842	4	4 の 1	事務机	106	63.5	74	1		2	普通教室 1 0	1		
843	4	4 の 1	事務椅子	60	55	85	1		2	普通教室 1 0	1		
844	4	4 の 1	児童机	70	50	64	28		2	普通教室 1 0	28		
845	4	4 の 1	児童椅子	43.9	40.1	67.6	28		2	普通教室 1 0	28		
846	4	4 の 1	充電保管庫	80	55	137	1		2	普通教室 1 0	1		取外し、設置含む
847	4	4 の 1	大型ディスプレイ	136	83	176	1		2	普通教室 1 0	1		
848	4	4 の 1	配膳台	100	46	65	1		2	普通教室 1 0	1		
849	4	4 の 1	ゴミ箱大	45	32	55	1		2	普通教室 1 0	1		
850	4	4 の 1	ゴミ箱	22	22	27	1		2	普通教室 1 0	1		
851	4	4 の 1	バケツ給食	28	28	18	1		2	普通教室 1 0	1		
852	4	4 の 1	バケツ掃除	30	30	29	1		2	普通教室 1 0	1		
853	4	4 の 1	バケツ掃除	33	33	30	2		2	普通教室 1 0	2		
854	4	4 の 1	ちりとり	28	34	10	2		2	普通教室 1 0	2		
855	4	4 の 1	ほうき	27	3	75	2		2	普通教室 1 0	2		
856	4	4 の 1	ほうき先生	37	3	90	1		2	普通教室 1 0	1		
857	4	4 の 1	ラジカセ	31	22	13	1		2	普通教室 1 0	1		
858	4	4 の 1	踏み台	90	20	27	1		2	普通教室 1 0	1		
859	4	4 の 1	踏み台	90	30	27	1		2	普通教室 1 0	1		
860	4	4 の 1	かご水筒	40	28	17	6		2	普通教室 1 0	6		
861	4	4 の 1	ものさし大	60	3	35	1		2	普通教室 1 0	1		
862	4	4 の 1	三角定規 1	45	26	0.5	1		2	普通教室 1 0	1		
863	4	4 の 1	三角定規 2	45	23	0.5	1		2	普通教室 1 0	1		
864	4	4 の 1	分度器	60	31	0.5	1		2	普通教室 1 0	1		
865	4	4 の 1	壁扇風機	42	42	45	3					3	取外し含む
866	4	4 の 2	段ボール					15	2	普通教室 1 1	15		
867	4	4 の 2	教卓	80	50	75	1		2	普通教室 1 1	1		

搬出場所	四十万小学校（現校舎）
搬入場所	四十万小学校（仮設校舎）

	搬出場所		物品名	幅 (cm)	奥行き (cm)	高さ (cm)	数量	その他段 ボール数	搬入場所				備考
									仮設校舎(学校敷地内)			三谷小学校	
	階	室名							階	(室名)	数量	数量	
868	4	4の2	事務机	106	63.5	74	1		2	普通教室11	1		
869	4	4の2	事務椅子	60	55	85	1		2	普通教室11	1		
870	4	4の2	児童机	70	50	64	27		2	普通教室11	27		
871	4	4の2	児童椅子	43.9	40.1	67.6	27		2	普通教室11	27		
872	4	4の2	充電保管庫	80	55	137	1		2	普通教室11	1		取外し、設置含む
873	4	4の2	大型ディスプレイ	136	83	176	1		2	普通教室11	1		
874	4	4の2	配膳台	100	46	65	1		2	普通教室11	1		
875	4	4の2	ゴミ箱大	45	32	55	1		2	普通教室11	1		
876	4	4の2	ゴミ箱	22	22	27	1		2	普通教室11	1		
877	4	4の2	バケツ給食	28	28	18	1		2	普通教室11	1		
878	4	4の2	バケツ掃除	32	32	29	2		2	普通教室11	2		
879	4	4の2	バケツ掃除	33	33	30	2		2	普通教室11	2		
880	4	4の2	ちりとり	28	34	10	2		2	普通教室11	2		
881	4	4の2	ほうき	27	3	75	2		2	普通教室11	2		
882	4	4の2	ほうき先生	37	3	90	1		2	普通教室11	1		
883	4	4の2	ラジカセ	31	22	13	1		2	普通教室11	1		
884	4	4の2	踏み台	90	30	27	1		2	普通教室11	1		
885	4	4の2	かご水筒	40	28	17	5		2	普通教室11	5		
886	4	4の2	ものさし大	60	3	35	1		2	普通教室11	1		
887	4	4の2	壁扇風機	42	42	45	3					3	取外し含む
888	4	5の1	段ボール					15	2	普通教室12	15		
889	4	5の1	教卓	80	50	75	1		2	普通教室12	1		
890	4	5の1	事務机	106	64	73	1		2	普通教室12	1		
891	4	5の1	事務椅子	47	55	88	1		2	普通教室12	1		
892	4	5の1	児童机	60	40	64	28		2	普通教室12	28		
893	4	5の1	児童椅子	40	36	70	28		2	普通教室12	28		
894	4	5の1	充電保管庫	80	55	130	1		2	普通教室12	1		取外し、設置含む
895	4	5の1	大型ディスプレイ	145	85	166	1		2	普通教室12	1		
896	4	5の1	配膳台	100	46	65	1		2	普通教室12	1		
897	4	5の1	ゴミ箱大	42	30	60	1		2	普通教室12	1		
898	4	5の1	ゴミ箱	30	30	50	1		2	普通教室12	1		
899	4	5の1	バケツ給食	29	29	19	1		2	普通教室12	1		
900	4	5の1	バケツ掃除	33	33	24	3		2	普通教室12	3		
901	4	5の1	ちりとり	25	40	9	3		2	普通教室12	3		
902	4	5の1	ほうき	26	76	3	3		2	普通教室12	3		
903	4	5の1	ほうき先生	17	122	3	1		2	普通教室12	1		
904	4	5の1	ラジカセ	31	22	13	1		2	普通教室12	1		
905	4	5の1	かご水筒	40	28	17	4		2	普通教室12	4		
906	4	5の1	ものさし大	60	3	35	1		2	普通教室12	1		
907	4	5の1	その他消耗品など				20		2	普通教室12	20		
908	4	5の1	壁扇風機	42	42	45	3					3	取外し含む
909	4	5の2	段ボール					15	2	普通教室13	15		
910	4	5の2	教卓	80	50	75	1		2	普通教室13	1		
911	4	5の2	事務机	106	64	73	1		2	普通教室13	1		
912	4	5の2	事務椅子	47	55	88	1		2	普通教室13	1		
913	4	5の2	児童机	60	40	64	29		2	普通教室13	29		
914	4	5の2	児童椅子	40	36	70	29		2	普通教室13	29		
915	4	5の2	充電保管庫	80	55	130	1		2	普通教室13	1		取外し、設置含む
916	4	5の2	大型ディスプレイ	145	85	166	1		2	普通教室13	1		
917	4	5の2	配膳台	100	46	65	1		2	普通教室13	1		
918	4	5の2	ゴミ箱大	42	30	60	1		2	普通教室13	1		

搬出場所	四十万小学校（現校舎）
搬入場所	四十万小学校（仮設校舎）

	搬出場所		物品名	幅 (cm)	奥行き (cm)	高さ (cm)	数量	その他段 ボール数	搬入場所				備考
									仮設校舎(学校敷地内)			三谷小学校	
	階	室名							階	(室名)	数量	数量	
919	4	5の2	ゴミ箱	30	30	50	1		2	普通教室13	1		
920	4	5の2	バケツ給食	29	29	19	1		2	普通教室13	1		
921	4	5の2	バケツ掃除	33	33	24	3		2	普通教室13	3		
922	4	5の2	ちりとり	25	40	9	3		2	普通教室13	3		
923	4	5の2	ほうき	26	76	3	3		2	普通教室13	3		
924	4	5の2	ほうき先生	17	122	3	1		2	普通教室13	1		
925	4	5の2	ラジカセ	31	22	13	1		2	普通教室13	1		
926	4	5の2	かご水筒	40	28	17	5		2	普通教室13	5		
927	4	5の2	ものさし大	60	3	35	1		2	普通教室13	1		
928	4	5の2	その他消耗品など				20		2	普通教室13	20		
929	4	5の2	壁扇風機	42	42	45	3					3	取外し含む
930	4	5の3	段ボール					15	2	普通教室14	15		
931	4	5の3	教卓	80	50	75	1		2	普通教室14	1		
932	4	5の3	事務机	106	64	73	1		2	普通教室14	1		
933	4	5の3	事務椅子	47	55	88	1		2	普通教室14	1		
934	4	5の3	児童机	60	40	64	29		2	普通教室14	29		
935	4	5の3	児童椅子	40	36	70	29		2	普通教室14	29		
936	4	5の3	充電保管庫	80	55	130	1		2	普通教室14	1		取外し、設置含む
937	4	5の3	大型ディスプレイ	145	85	166	1		2	普通教室14	1		
938	4	5の3	配膳台	100	46	65	1		2	普通教室14	1		
939	4	5の3	ゴミ箱大	42	30	60	1		2	普通教室14	1		
940	4	5の3	ゴミ箱	30	30	50	1		2	普通教室14	1		
941	4	5の3	バケツ給食	29	29	19	1		2	普通教室14	1		
942	4	5の3	バケツ掃除	33	33	24	3		2	普通教室14	3		
943	4	5の3	ちりとり	25	40	9	3		2	普通教室14	3		
944	4	5の3	ほうき	26	76	3	2		2	普通教室14	2		
945	4	5の3	ほうき先生	17	122	3	1		2	普通教室14	1		
946	4	5の3	ラジカセ	31	22	13	1		2	普通教室14	1		
947	4	5の3	かご水筒	40	28	17	5		2	普通教室14	5		
948	4	5の3	ものさし大	60	3	35	1		2	普通教室14	1		
949	4	5の3	その他消耗品など				20		2	普通教室14	20		
950	4	5の3	壁扇風機	42	42	45	3					3	取外し含む
951	4	6の1	段ボール					15	2	普通教室15	15		
952	4	6の1	教卓	80	50	75	1		2	普通教室15	1		
953	4	6の1	事務机	106	64	73	1		2	普通教室15	1		
954	4	6の1	事務椅子	47	55	88	1		2	普通教室15	1		
955	4	6の1	児童机	60	40	64	29		2	普通教室15	29		
956	4	6の1	児童椅子	40	36	70	29		2	普通教室15	29		
957	4	6の1	充電保管庫	80	55	130	1		2	普通教室15	1		取外し、設置含む
958	4	6の1	大型ディスプレイ	145	85	166	1		2	普通教室15	1		
959	4	6の1	配膳台	100	46	65	1		2	普通教室15	1		
960	4	6の1	ゴミ箱大	42	30	60	1		2	普通教室15	1		
961	4	6の1	ゴミ箱	30	30	50	1		2	普通教室15	1		
962	4	6の1	バケツ給食	29	29	19	1		2	普通教室15	1		
963	4	6の1	バケツ掃除	33	33	24	3		2	普通教室15	3		
964	4	6の1	ちりとり	25	40	9	3		2	普通教室15	3		
965	4	6の1	ほうき	26	76	3	2		2	普通教室15	2		
966	4	6の1	ほうき先生	17	122	3	1		2	普通教室15	1		
967	4	6の1	ラジカセ	31	22	13	1		2	普通教室15	1		
968	4	6の1	かご水筒	40	28	17	5		2	普通教室15	5		
969	4	6の1	ものさし大	60	3	35	1		2	普通教室15	1		

搬出場所	四十万小学校（現校舎）
搬入場所	四十万小学校（仮設校舎）

	搬出場所		物品名	幅 (cm)	奥行き (cm)	高さ (cm)	数量	その他段 ボール数	搬入場所				備考
									仮設校舎(学校敷地内)			三谷小学校	
	階	室名							階	(室名)	数量	数量	
970	4	6の1	三角定規1	45	26	0.5	1		2	普通教室15	1		
971	4	6の1	三角定規2	45	23	0.5	1		2	普通教室15	1		
972	4	6の1	分度器	60	31	0.5	1		2	普通教室15	1		
973	4	6の1	壁扇風機	42	42	45	3					3	取外し含む
974	4	6の2	段ボール					15	2	普通教室16	15		
975	4	6の2	教卓	80	50	75	1		2	普通教室16	1		
976	4	6の2	事務机	106	64	73	1		2	普通教室16	1		
977	4	6の2	事務椅子	47	55	88	1		2	普通教室16	1		
978	4	6の2	児童机	60	40	64	31		2	普通教室16	31		
979	4	6の2	児童椅子	40	36	70	31		2	普通教室16	31		
980	4	6の2	充電保管庫	80	55	130	1		2	普通教室16	1		取外し、設置含む
981	4	6の2	大型ディスプレイ	145	85	166	1		2	普通教室16	1		
982	4	6の2	配膳台	100	46	65	1		2	普通教室16	1		
983	4	6の2	ゴミ箱大	42	30	60	1		2	普通教室16	1		
984	4	6の2	ゴミ箱	30	30	50	1		2	普通教室16	1		
985	4	6の2	バケツ給食	29	29	19	1		2	普通教室16	1		
986	4	6の2	バケツ掃除	33	33	24	3		2	普通教室16	3		
987	4	6の2	ちりとり	25	40	9	2		2	普通教室16	2		
988	4	6の2	ほうき	26	76	3	2		2	普通教室16	2		
989	4	6の2	ほうき先生	17	122	3	2		2	普通教室16	2		
990	4	6の2	ラジカセ	31	22	13	1		2	普通教室16	1		
991	4	6の2	かご水筒	40	28	17	5		2	普通教室16	5		
992	4	6の2	ものさし大	60	3	35	1		2	普通教室16	1		
993	4	6の2	三角定規1	45	26	0.5	1		2	普通教室16	1		
994	4	6の2	三角定規2	45	23	0.5	1		2	普通教室16	1		
995	4	6の2	分度器	60	31	0.5	1		2	普通教室16	1		
996	4	6の2	壁扇風機	42	42	45	3					3	取外し含む
997	4	6の3	段ボール					15	2	普通教室17	15		
998	4	6の3	教卓	80	50	75	1		2	普通教室17	1		
999	4	6の3	事務机	106	64	73	1		2	普通教室17	1		
1000	4	6の3	事務椅子	47	55	88	1		2	普通教室17	1		
1001	4	6の3	児童机	60	40	64	31		2	普通教室17	31		
1002	4	6の3	児童椅子	40	36	70	31		2	普通教室17	31		
1003	4	6の3	充電保管庫	80	55	130	1		2	普通教室17	1		取外し、設置含む
1004	4	6の3	大型ディスプレイ	145	85	166	1		2	普通教室17	1		
1005	4	6の3	配膳台	100	46	65	1		2	普通教室17	1		
1006	4	6の3	ゴミ箱大	42	30	60	1		2	普通教室17	1		
1007	4	6の3	ゴミ箱	30	30	50	1		2	普通教室17	1		
1008	4	6の3	バケツ給食	29	29	19	1		2	普通教室17	1		
1009	4	6の3	バケツ掃除	33	33	24	3		2	普通教室17	3		
1010	4	6の3	ちりとり	25	40	9	2		2	普通教室17	2		
1011	4	6の3	ほうき	26	76	3	2		2	普通教室17	2		
1012	4	6の3	ほうき先生	17	122	3	2		2	普通教室17	2		
1013	4	6の3	ラジカセ	31	22	13	1		2	普通教室17	1		
1014	4	6の3	かご水筒	40	28	17	5		2	普通教室17	5		
1015	4	6の3	ものさし大	60	3	35	1		2	普通教室17	1		
1016	4	6の3	三角定規1	45	26	0.5	1		2	普通教室17	1		
1017	4	6の3	三角定規2	45	23	0.5	1		2	普通教室17	1		
1018	4	6の3	分度器	60	31	0.5	1		2	普通教室17	1		
1019	4	6の3	壁扇風機	42	42	45	3					3	取外し含む
1020	4	第1音楽室	段ボール					20	2	音楽室	15	5	

運搬物品リスト（四十万小学校）

別紙

搬出場所	四十万小学校（現校舎）
搬入場所	四十万小学校（仮設校舎）

	搬出場所		物品名	幅 (cm)	奥行き (cm)	高さ (cm)	数量	その他段 ボール数	搬入場所				備考
	階	室名							仮設校舎(学校敷地内)			三谷小学校	
									階	(室名)	数量	数量	
1021	4	第1音楽室	ピアノ	150	167	103	1		2	体育館	1		カワイ GL-50
1022	4	第1音楽室	ピアノ椅子	35	41	88	2		2	体育館	2		
1023	4	第1音楽室	オルガン	93	41	84	1					1	
1024	4	第1音楽室	アコーディオン	20	37	32	29					29	
1025	4	第1音楽室	譜面台	45	35	104	22		2	音楽室	10	12	
1026	4	第1音楽室	大型ディスプレイ	80	85	185	1		2	音楽室	1		
1027	4	第1音楽室	スピーカー	25	25	45	1		2	音楽室	1		
1028	4	第1音楽室	アンプ	40	30	60	2					2	
1029	4	第1音楽室	ホワイトボード	190	55	182	1		2	音楽室	1		
1030	4	第1音楽室	児童椅子	40	27	41	41					41	
1031	4	第1音楽室	机	60	40	64	6		2	音楽室	6		
1032	4	第1音楽室	プレーヤー	39	18	13	2		2	音楽室	2		
1033	4	第1音楽室	空気清浄機	30	30	66	1		2	音楽室	1		
1034	4	第1音楽室	ダストボックス	40	28	54	1		2	音楽室	1		
1035	4	第1音楽室	児童用いす（1音）	36	40	75	35		2	音楽室	35		
1036	4	第2音楽室	ピアノ	150	167	103	1		2	音楽室	1		カワイ RX-3、要調律
1037	4	第2音楽室	ピアノ椅子	35	41	88	1		2	音楽室	1		
1038	4	第2音楽室	オルガン	93	46	84	1					1	
1039	4	第2音楽室	キーボード	94	50	100	7		2	音楽室	3	4	
1040	4	第2音楽室	バスマスター	70	50	81	3						
1041	4	第2音楽室	木琴	134	76	83	9		2	音楽室	3		
1042	4	第2音楽室	鉄琴	120	70	80	3		2	音楽室	3	6	
1043	4	第2音楽室	シロフォン	70	45	10	3					3	
1044	4	第2音楽室	グロッケン	78	50	7	4					4	
1045	4	第2音楽室	譜面台	45	34	103	21					21	
1046	4	第2音楽室	スピーカー	24	27	47	1		2	音楽室	1		
1047	4	第2音楽室	机	60	40	64	2				0	2	
1048	4	第2音楽室	黒板	130	50	190	1		2	音楽室	1		
1049	4	第2音楽室	黒板	190	55	183	1					1	
1050	4	第2音楽室	プレーヤー	39	18	13	1		2	音楽室	2		
1051	4	第2音楽室	空気清浄機	30	30	66	1					1	
1052	4	第2音楽室	ダストボックス	40	28	54	1					1	
1053	4	第2音楽室	扇風機	36	36	68	2					2	
1054	4	第2音楽室	スポットクーラー	70	70	156	1					1	
1055	4	第2音楽室	児童机	60	40	64	12		2	音楽室	6	6	
1056	4	音楽準備室（第1、2）	段ボール					5	2	音楽準備室	5		
1057	4	音楽準備室（第1、2）	大太鼓	113	55	132	1					1	
1058	4	音楽準備室（第1、2）	小太鼓	40	40	72	3		2	音楽準備室	1	2	
1059	4	音楽準備室（第1、2）	ティンパニ	80	80	76	3					3	
1060	4	音楽準備室（第1、2）	ドラムセット	90	50	98	1					1	
1061	4	音楽準備室（第1、2）	トーンチャイム	89	8	37	1		2	音楽準備室	1		
1062	4	音楽準備室（第1、2）	机（大）	170	80	70	1		2	音楽準備室	1		
1063	4	音楽準備室（第1、2）	椅子	66	32	54	1					1	
1064	4	音楽準備室（第1、2）	鍵盤ハーモニカ	46	17	6	22					22	
1065	4	音楽準備室（第1、2）	プロジェクター	181	12	11						1	
1066	4	音楽準備室（第1、2）	和太鼓	60	68	70	1					1	
1067	4	音楽準備室（第1、2）	和太鼓台	62	72	85	1					1	
1068	4	音楽準備室（第1、2）	ボンゴ	43	43	90	1					1	
1069	4	音楽準備室（第1、2）	コンガ	35	35	101	2					2	
1070	4	音楽準備室（第1、2）	琴	190	25	10	4		2	音楽室	1	3	
1071	4	音楽準備室（第1、2）	スタンドシンバル	40	40	70	1		2	音楽室	1		

運搬物品リスト（四十万小学校）


別紙


搬出場所	四十万小学校（現校舎）
搬入場所	四十万小学校（仮設校舎）

	搬出場所		物品名	幅 (cm)	奥行き (cm)	高さ (cm)	数量	その他段 ボール数	搬入場所				備考
	階	室名							仮設校舎(学校敷地内)		三谷小学校		
									階	(室名)	数量	数量	
1072	4	音楽準備室（第1、2）	運動会用大太鼓	60	60	40	1		2	音楽室	1		
1073	4	音楽準備室（第1、2）	運動会用大太鼓	64	64	42	1		2	音楽室	1		
1074	4	音楽準備室（第1、2）	運動会用大太鼓	80	80	40	1		2	音楽室	1		
1075	4	音楽準備室（第1、2）	大太鼓用スタンド	65	80	54	3		2	音楽室	3		
1076	4	音楽準備室（第1、2）	和太鼓小	40	40	45	1		2	音楽室	1		
1077	4	音楽準備室（第1、2）	和太鼓スタンド	30	35	60	1		2	音楽室	1		
1078	4	資料室	段ボール					100	1	教材庫 2	50	50	
1079	4	資料室	パソコンの台キャスター付き白	65	70	136	1		1	教材庫 2	1		
1080	4	資料室	スチール戸棚	181	58	180	1		1	教材庫 2	1		
1081	4	資料室	スチール棚(濃)	182	60	190	1		1	教材庫 2	1		
1082	4	資料室	スチール棚（薄）	180	45	180	1		1	教材庫 2	1		
1083	4	資料室	スチール棚（小）	90	40	107	1		1	教材庫 2	1		
1084	4	資料室	卓球台（小）	74	7	126	1		1	教材庫 2	1		
1085	4	資料室	大型ディスプレイ	145	90	190	1		1	教材庫 2		1	
1086	4	資料室	手作りくす玉	50	50	50	1		1	教材庫 2	1		
1087	4	資料室	1mものさし&ものさしいれ	30	25	110	1		1	教材庫 2	1		
1088	4	資料室	社会科資料九谷焼	55	35	30	1		1	教材庫 2	1		
1089	4	資料室	社会科資料埴輪	40	35	40	2		1	教材庫 2	2		
1090	4	資料室	弥生式土器前記	40	35	40	1		1	教材庫 2	1		
1091	4	資料室	弥生式土器後期	40	35	40	1		1	教材庫 2	1		
1092	4	資料室	縄文式土器 3	40	35	40	1		1	教材庫 2	1		
1093	4	資料室	衣装家イス教材入り	45	75	30	3		1	教材庫 2	3		
1094	4	資料室	教師用大型三角定規	60	3	30	8		1	教材庫 2	8		
1095	4	資料室	積み木セット（木箱）	65	40	10	1		1	教材庫 2	1		
1096	4	資料室	地球儀	40	40	60	10		1	教材庫 2	5	5	
1097	4	資料室	車の座席シート	50	50	100	1		1	教材庫 2	1		
1098	2	相談室	段ボール					20	2	教材庫 3	10	10	
1099	2	相談室	机	180	89	69	1		2	教材庫 3	1		
1100	2	相談室	椅子	46	42	69	8		2	教材庫 3	8		
1101	2	相談室	棚	70	52	88	1		2	教材庫 3	1		
1102	2	相談室	大台車	60	90	25	1		2	教材庫 3	1		
1103	2	相談室	台車	45	72	22	3		2	教材庫 3	3		
1104	2	相談室	スチール棚	88	40	88	3		2	教材庫 3	3		
1105	2	相談室	棚ベース	88	40	9	2		2	教材庫 3	2		
1106	2	相談室	本棚	106	55	102	1		2	教材庫 3	1		
1107	2	相談室	靴置き	48	30	45	1		2	教材庫 3	1		
1108	4	相談室	ダンボールハウス	200	200	200	1					1	
1109	4	相談室	送風機	45	60	85	1					1	
1110	4	相談室	椅子	40	40	75	8					1	
1111	4	相談室	子供用いす									1	
1112	4	相談室	テーブル	90	180	65	1					1	
1113	4	相談室	木のテーブル	90	180	60	1					1	
1114	4	相談室	高学年ふるはぐよう本棚	94	45	82	1					1	
1115	4	相談室	扇風機									1	
1116	4	相談室	衝立	90	162	50	3					1	
1117	4	相談室	折りたたみ式バーテーション	65	170	45	1					1	
1118	4	相談室	マット				3		2	体育館	3		
1119	4	4 F配膳室	配膳台(大)	100	45	65	1		2	ワゴンプール2			
1120	4	4 F配膳室	配膳台（小）	95	38	65	2		2	ワゴンプール2			
1121	4	4 F配膳室	残菜バケツ	31	31	26	9		2	ワゴンプール2			
1122	4	4 F配膳室	ワゴン車	47	90	87	1		2	ワゴンプール2			


搬出場所	四十万小学校（現校舎）
搬入場所	四十万小学校（仮設校舎）


搬出場所		物品名	幅 (cm)	奥行き (cm)	高さ (cm)	数量	その他段 ボール数	搬入場所				備考	
								仮設校舎(学校敷地内)			三谷小学校		
								階	(室名)	数量	数量		
1123	4	4 F配膳室	牛乳ケース	49	37	13	1	2	ワゴンプール2				
1124	4	4 F配膳室	キャスター付きラック	85	65	120	1	2	ワゴンプール2				
1125	4	4 F配膳室	ストーブ	55	72	85	1	2	ワゴンプール2				
1126	4	4 F配膳室	本棚	80	50	100	1	2	ワゴンプール2		1		
1127	4	4階廊下	段ボール					10	2	教材庫 3	5	5	
1128	4	4階廊下	ブックトラック金属	80	35	122	1					1	
1129	4	4階廊下	ぞうきんかけ	71	40	101	9	2	2階廊下 (A棟)				
1130	4	4階廊下	つくえ				3					3	
1131	4	4階廊下	つくえ				1					1	
1132	4	4階廊下	プラスチックいす	39	42	70	1					1	
1133	4	4階廊下	ベンチ	150	34	37	1					1	
1134	4	4階廊下	木製ブックトラック	90	35	80	5	2	2階廊下 (A棟)	5			
1135	4	4階廊下	木製机	180	88	60	2					2	
1136	4	4階廊下	プリンター用の机	123	68	71	1	2	2階廊下 (A棟)	1			
1137	4	4階廊下	パイプ椅子	43	47	71	6					6	
1138	4	4階廊下	図書ボランティア看板	42	4	30	1	2	2階廊下 (A棟)	1			
1139	4	4階廊下	図書ボランティア	168	4	74	1	2	2階廊下 (A棟)	1			
1140	4	4階廊下	木製の棚	90	40	98	1					1	
1141	4	4階廊下	ロッカー	48	54	184	1	2	2階廊下 (A棟)	1			
1142	5	ベントハウス 1	防災ボックス棚	90	31	151	10	1	1階廊下 (B棟)	10			
1143	6	ベントハウス 2	ベンチ長	150	34	37	4					4	
1144	6	ベントハウス 2	ベンチ短	100	34	37	4					4	
1145	6	ベントハウス 2	机	120	60	58	1					1	
1146	6	ベントハウス 2	椅子	42	43	50	2					2	
1147	6	ベントハウス 2	木の箱	58	60	47	2					2	
			主な運搬物品の抜粋					うち三谷小					
			金庫				1	0					
			大型ディスプレイ				26	4					
			児童机				524	38					
			児童椅子				661	127					
			段ボール				1854	488					
			段ボール (ChromeBook)				0	0					
			段ボール (図書)				650	30					
			段ボール (合計)				2504	518					

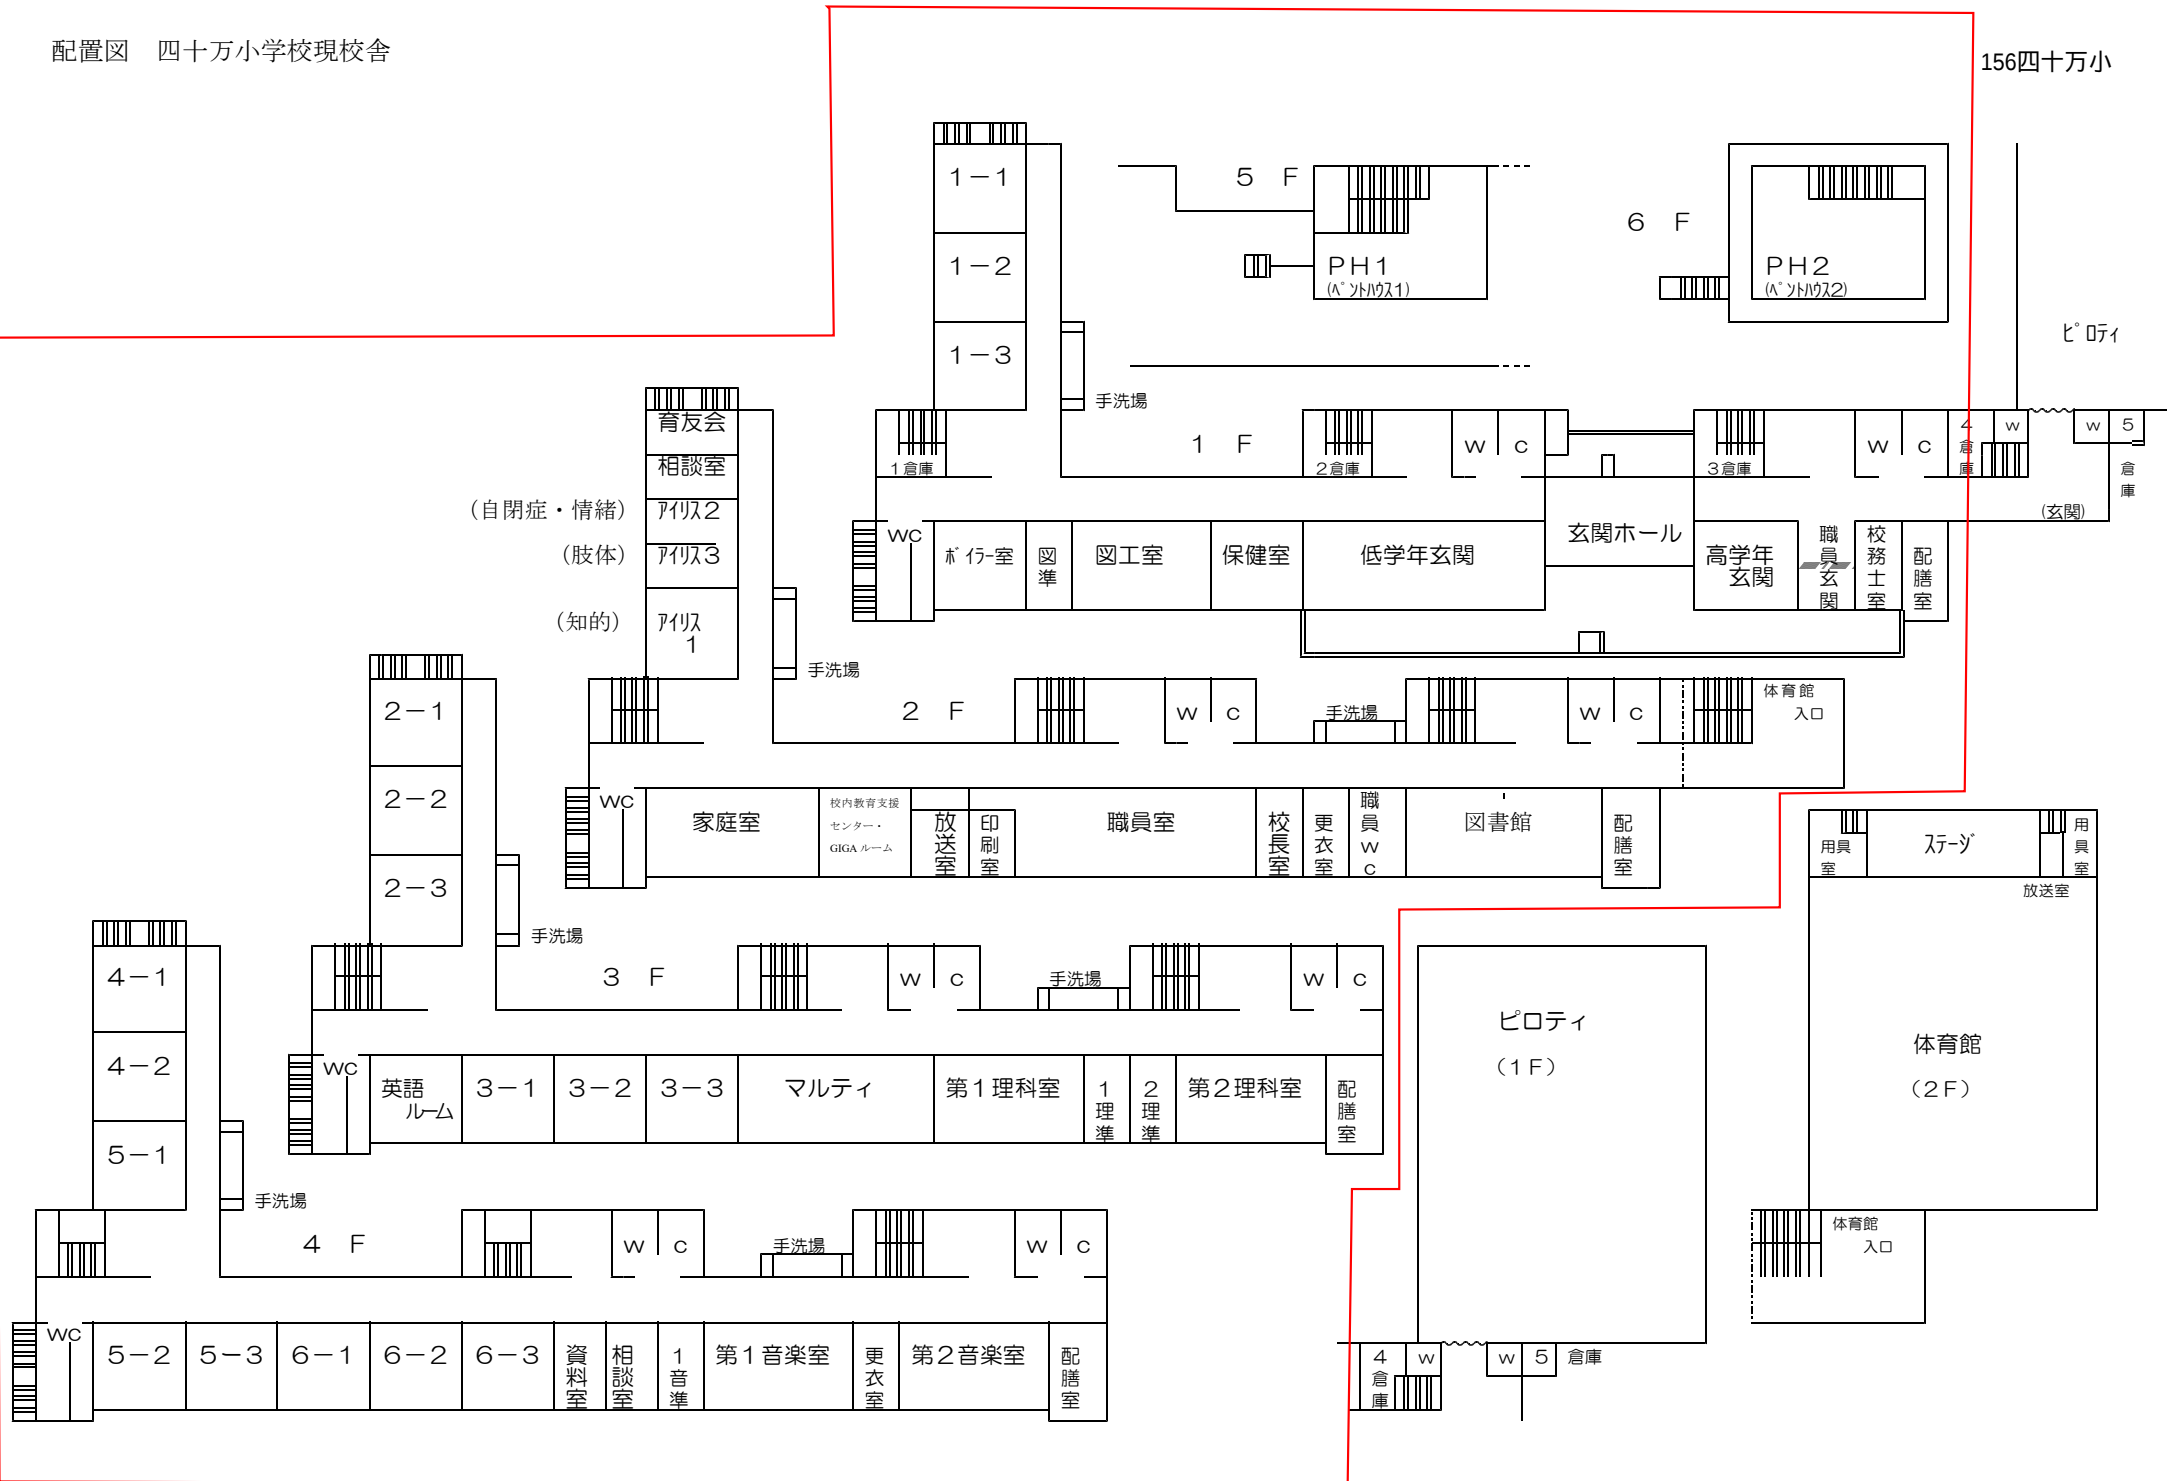

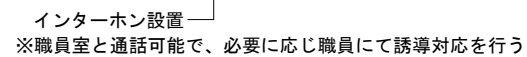

 : 移動円滑化経路 有効幅1.2m以上 段差なし

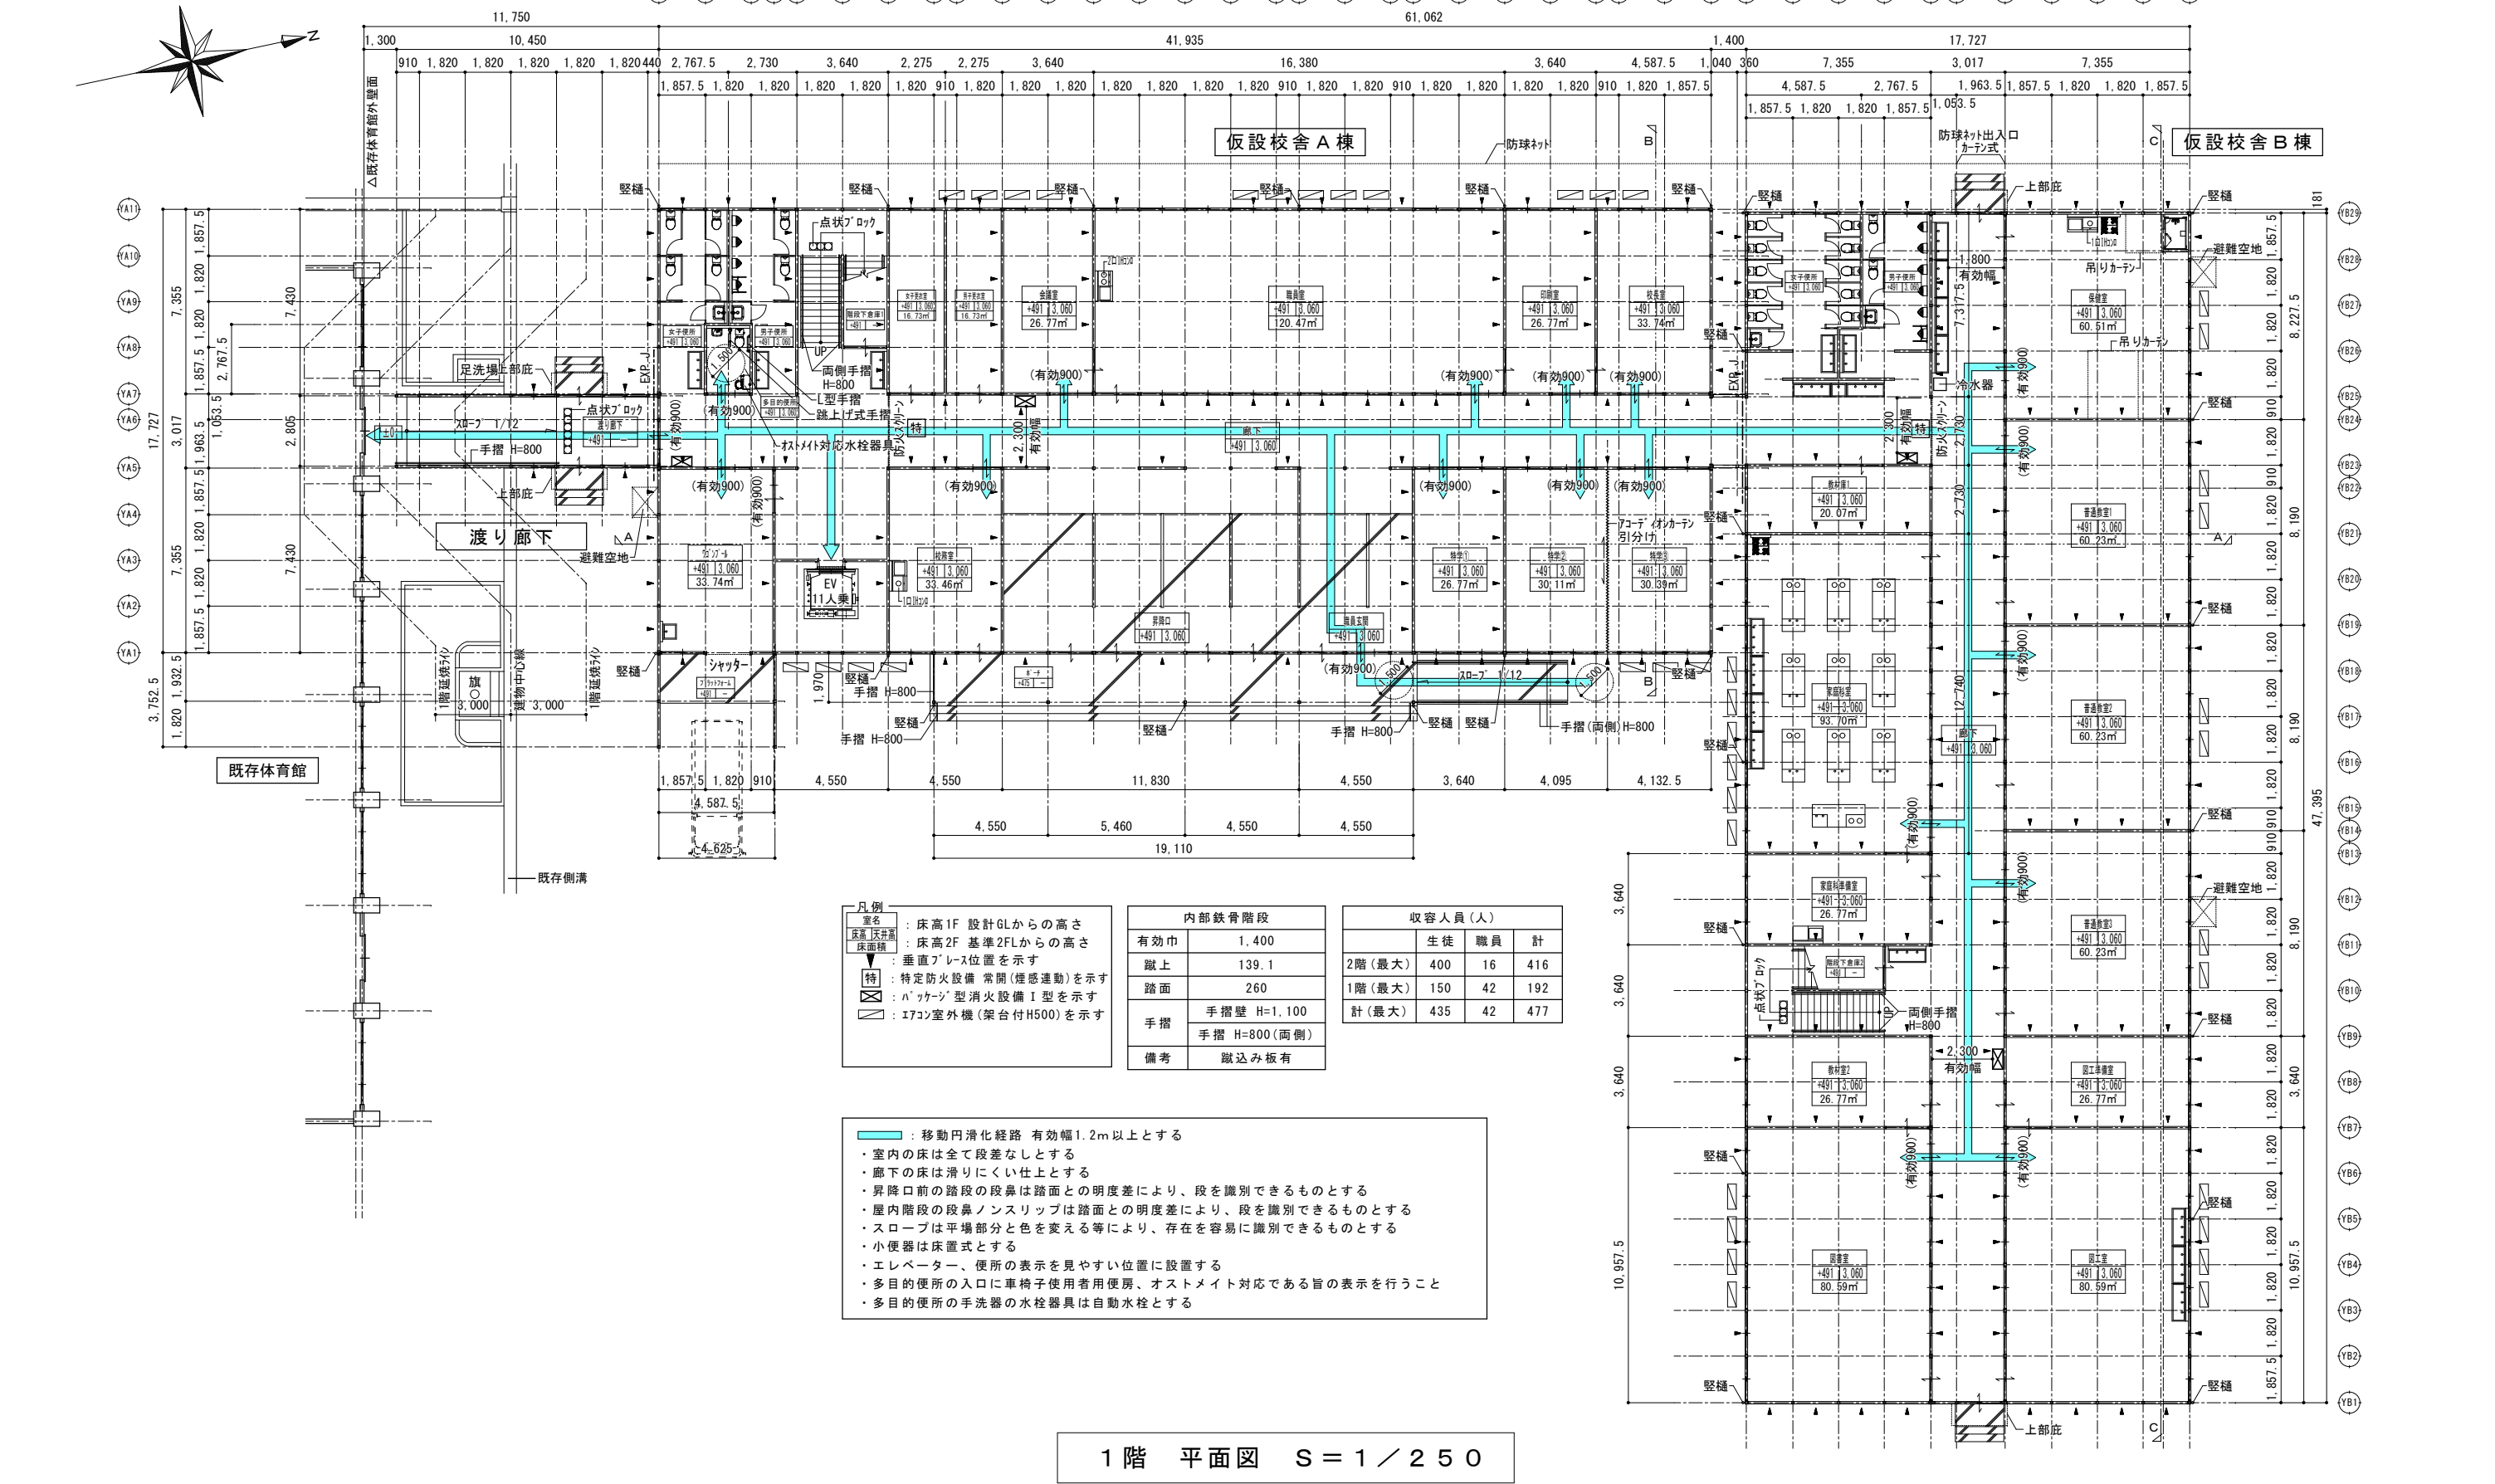


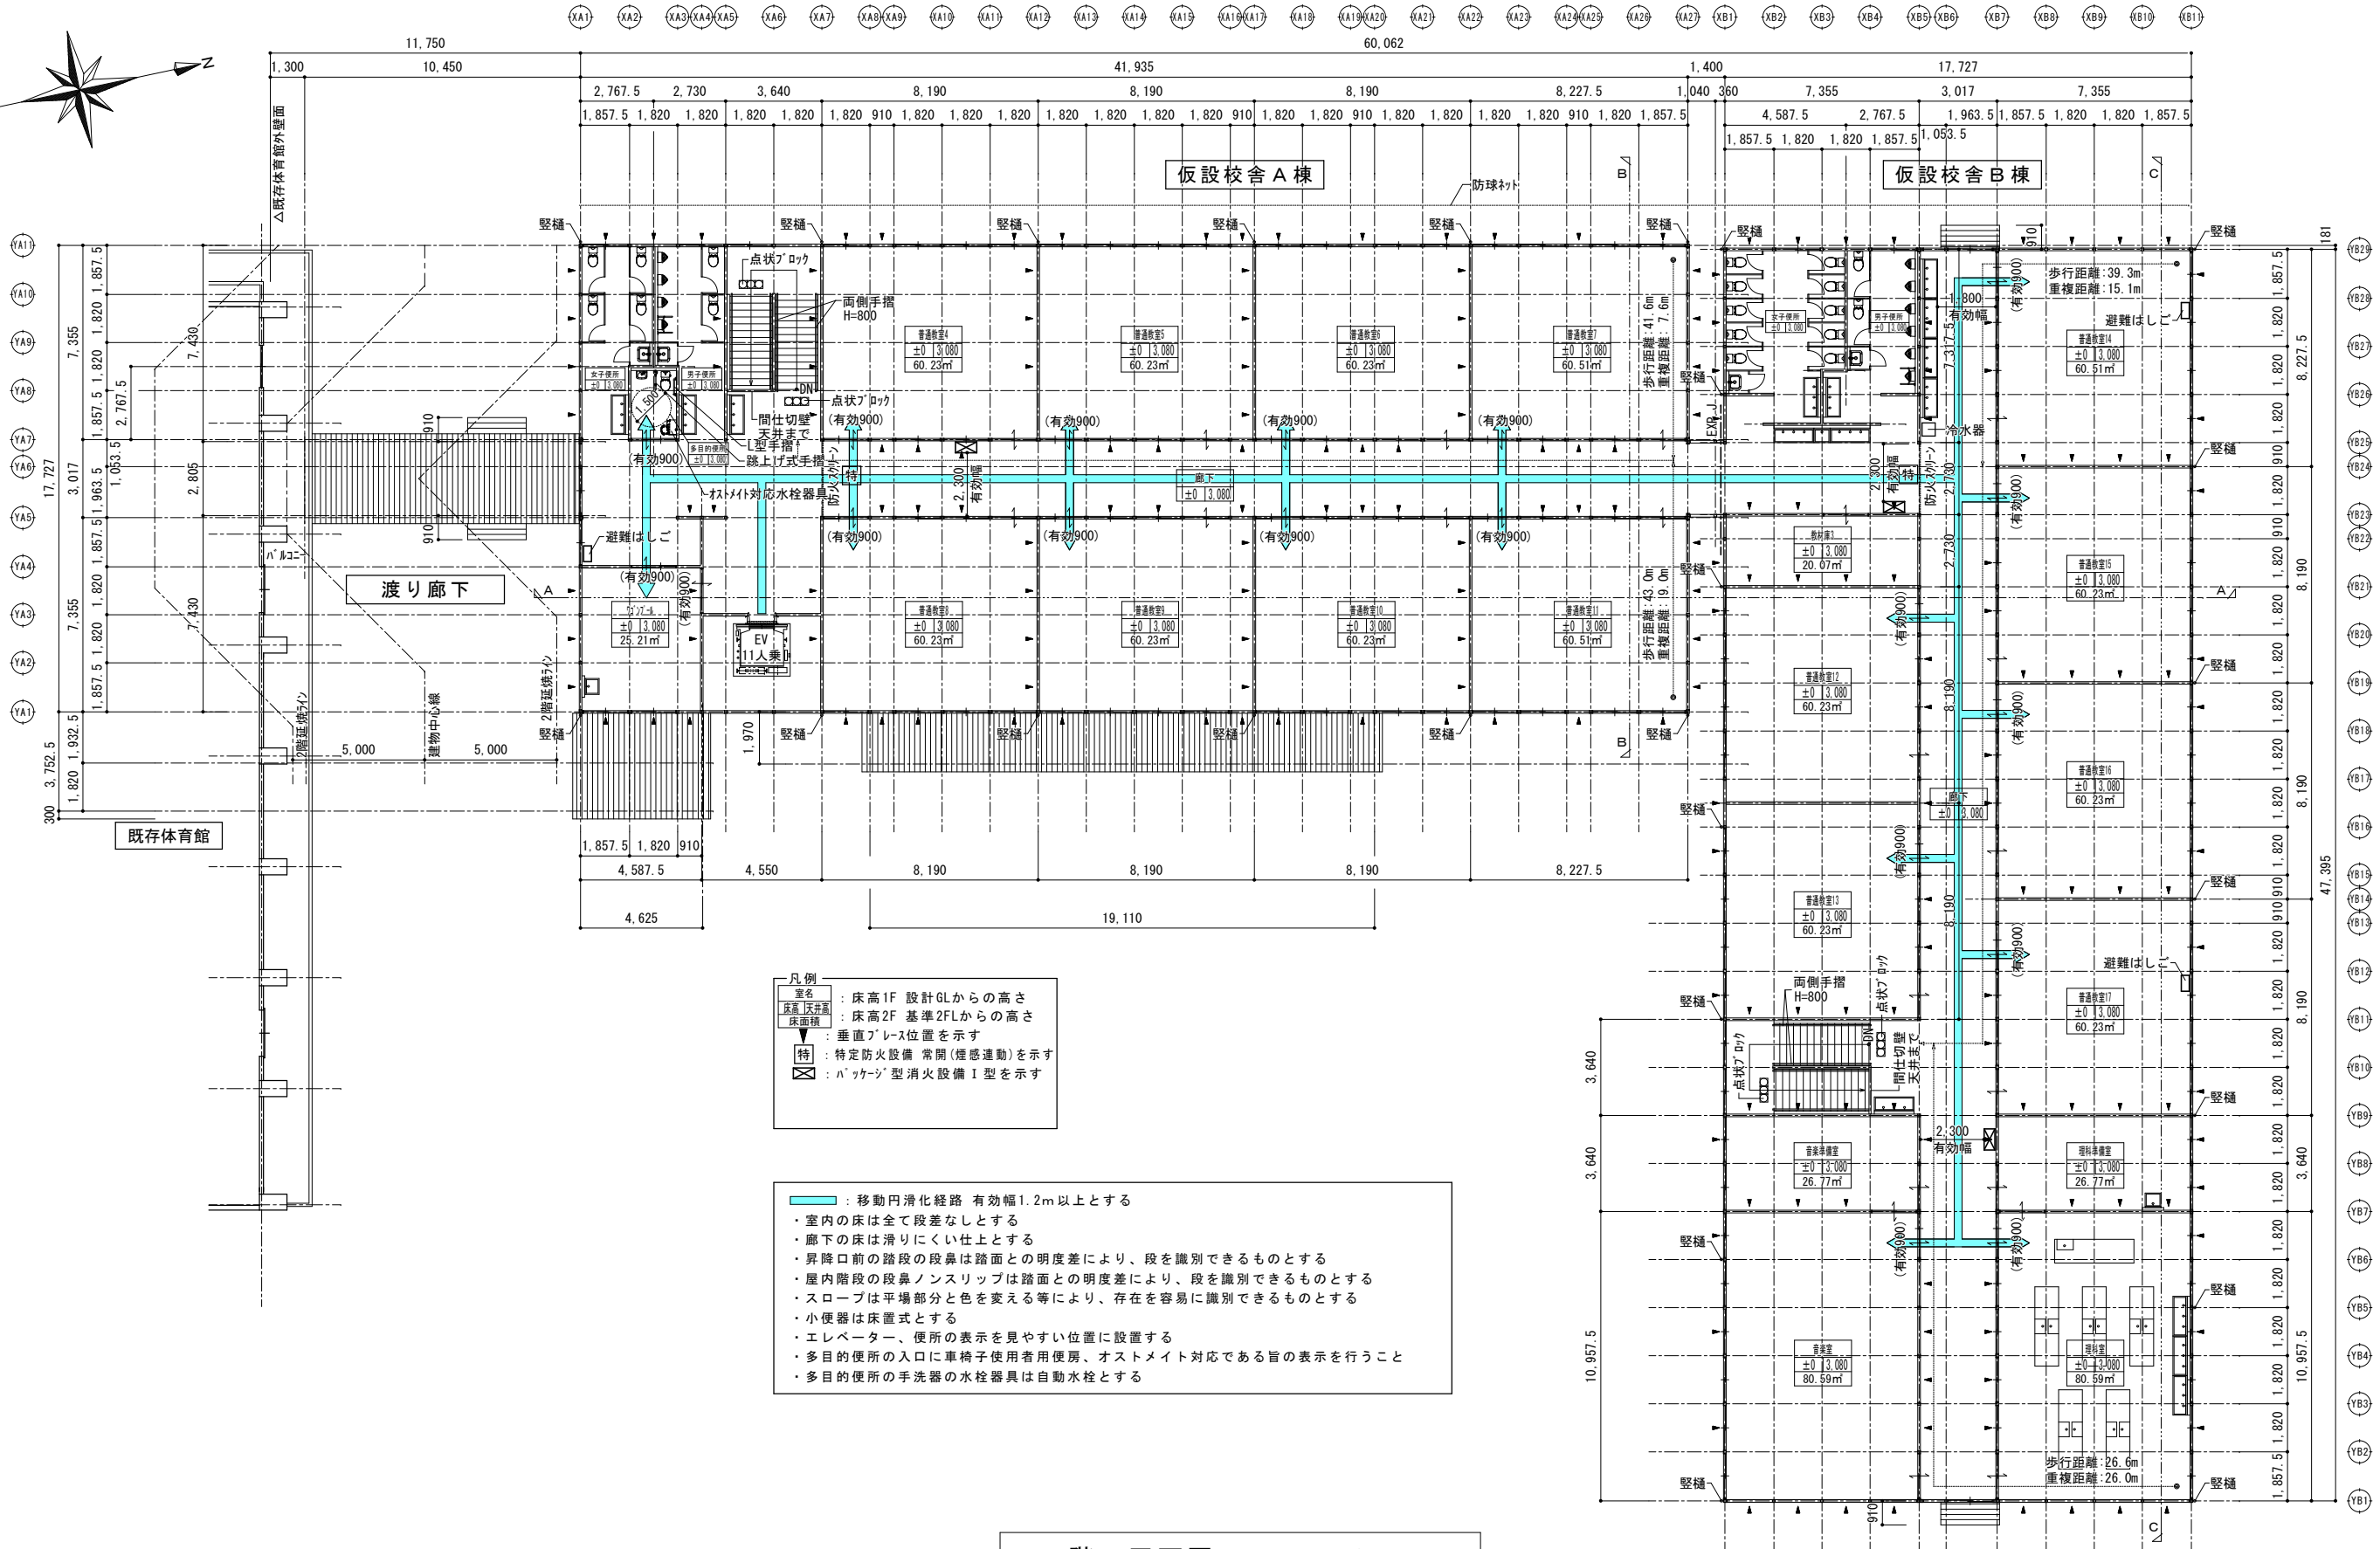


2階 平面図 S = 1 / 250

The site plan shows the following features:


- Sports Grounds:** A large oval-shaped field labeled "運動場" (Sports Field) at the top.
- Parking Area:** A rectangular area labeled "スクールバスガレージ" (School Bus Garage) and "駐車場" (Parking Lot) on the right side.
- Main Building Complex:**
 - A large rectangular building labeled "ピロティー" (Piloty) with a central circular courtyard labeled "中庭".
 - Adjacent to it are rooms labeled "多目的教室" (Multi-purpose Classroom), "教室" (Classroom), and "倉庫A" (Warehouse A).
 - To the right of the main building is a circular feature labeled "円形ベンチ" (Circular Bench) and "玄関" (Entrance).
 - Further right is a long building containing "家庭室" (Family Room), "準備室" (Preparation Room), "図書室" (Library), and "図工室" (Art Room).
- Other Facilities:**
 - A swimming pool labeled "プール" (Pool) below the main building.
 - A tent labeled "テント" (Tent) near the pool.
 - A small building labeled "飼育舎" (Civeter) on the left.
 - Various smaller rooms like "保健室" (Nurse's Office), "校務室" (Principal's Office), and "配膳室" (Cafeteria) are also shown.
- Access and Roads:**
 - A road labeled "国道304号" (National Route 304) runs along the right edge.
 - A path labeled "歩道" (Pedestrian Path) leads from the parking area towards the school.
 - An entrance labeled "非常口" (Emergency Exit) is located near the top of the main building complex.

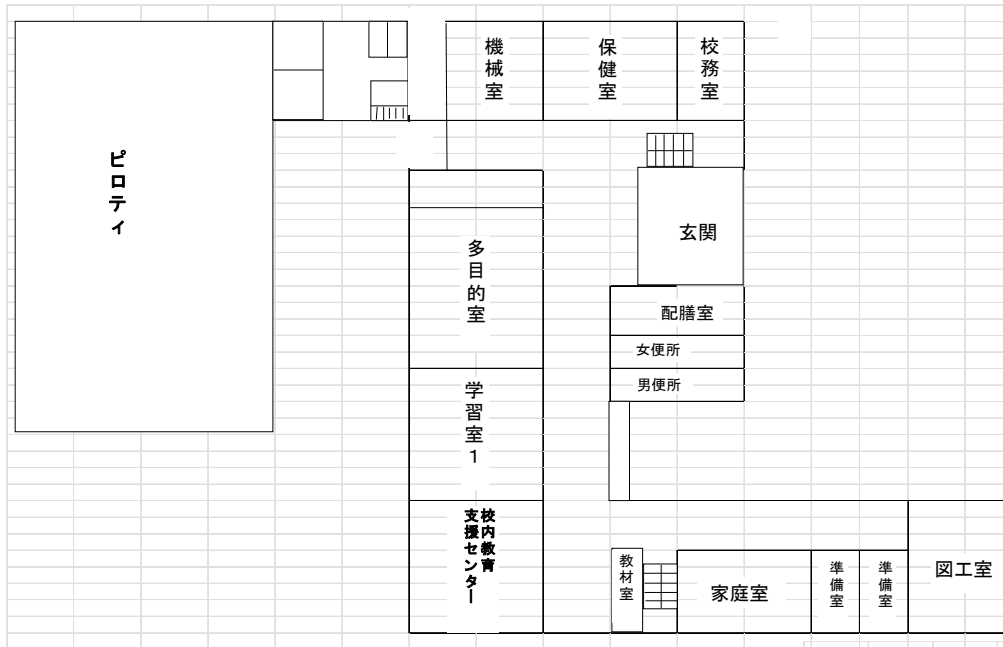

1 階

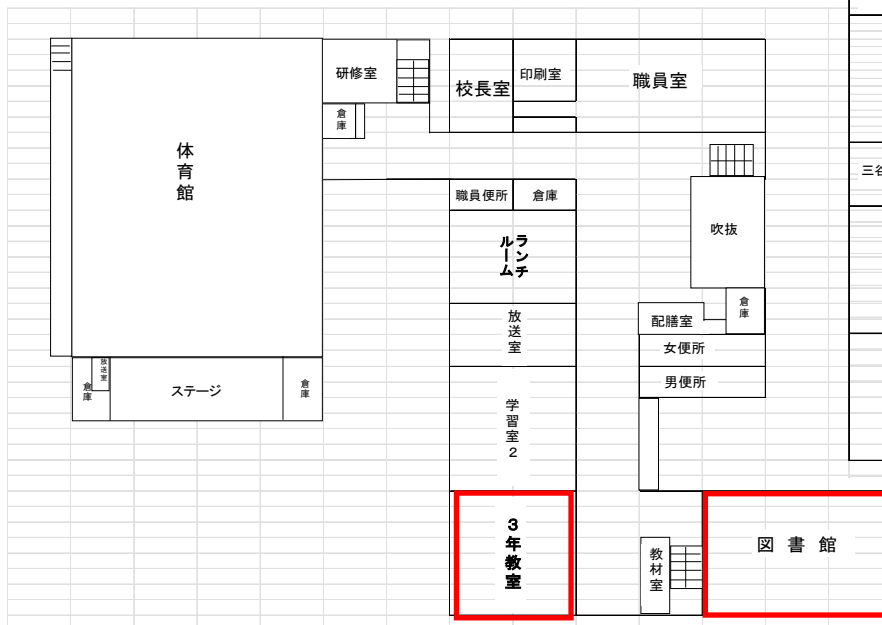

2 階

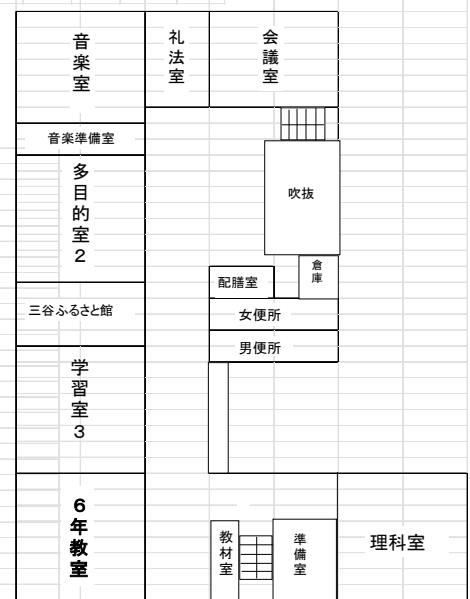

3 階