





付近見取図

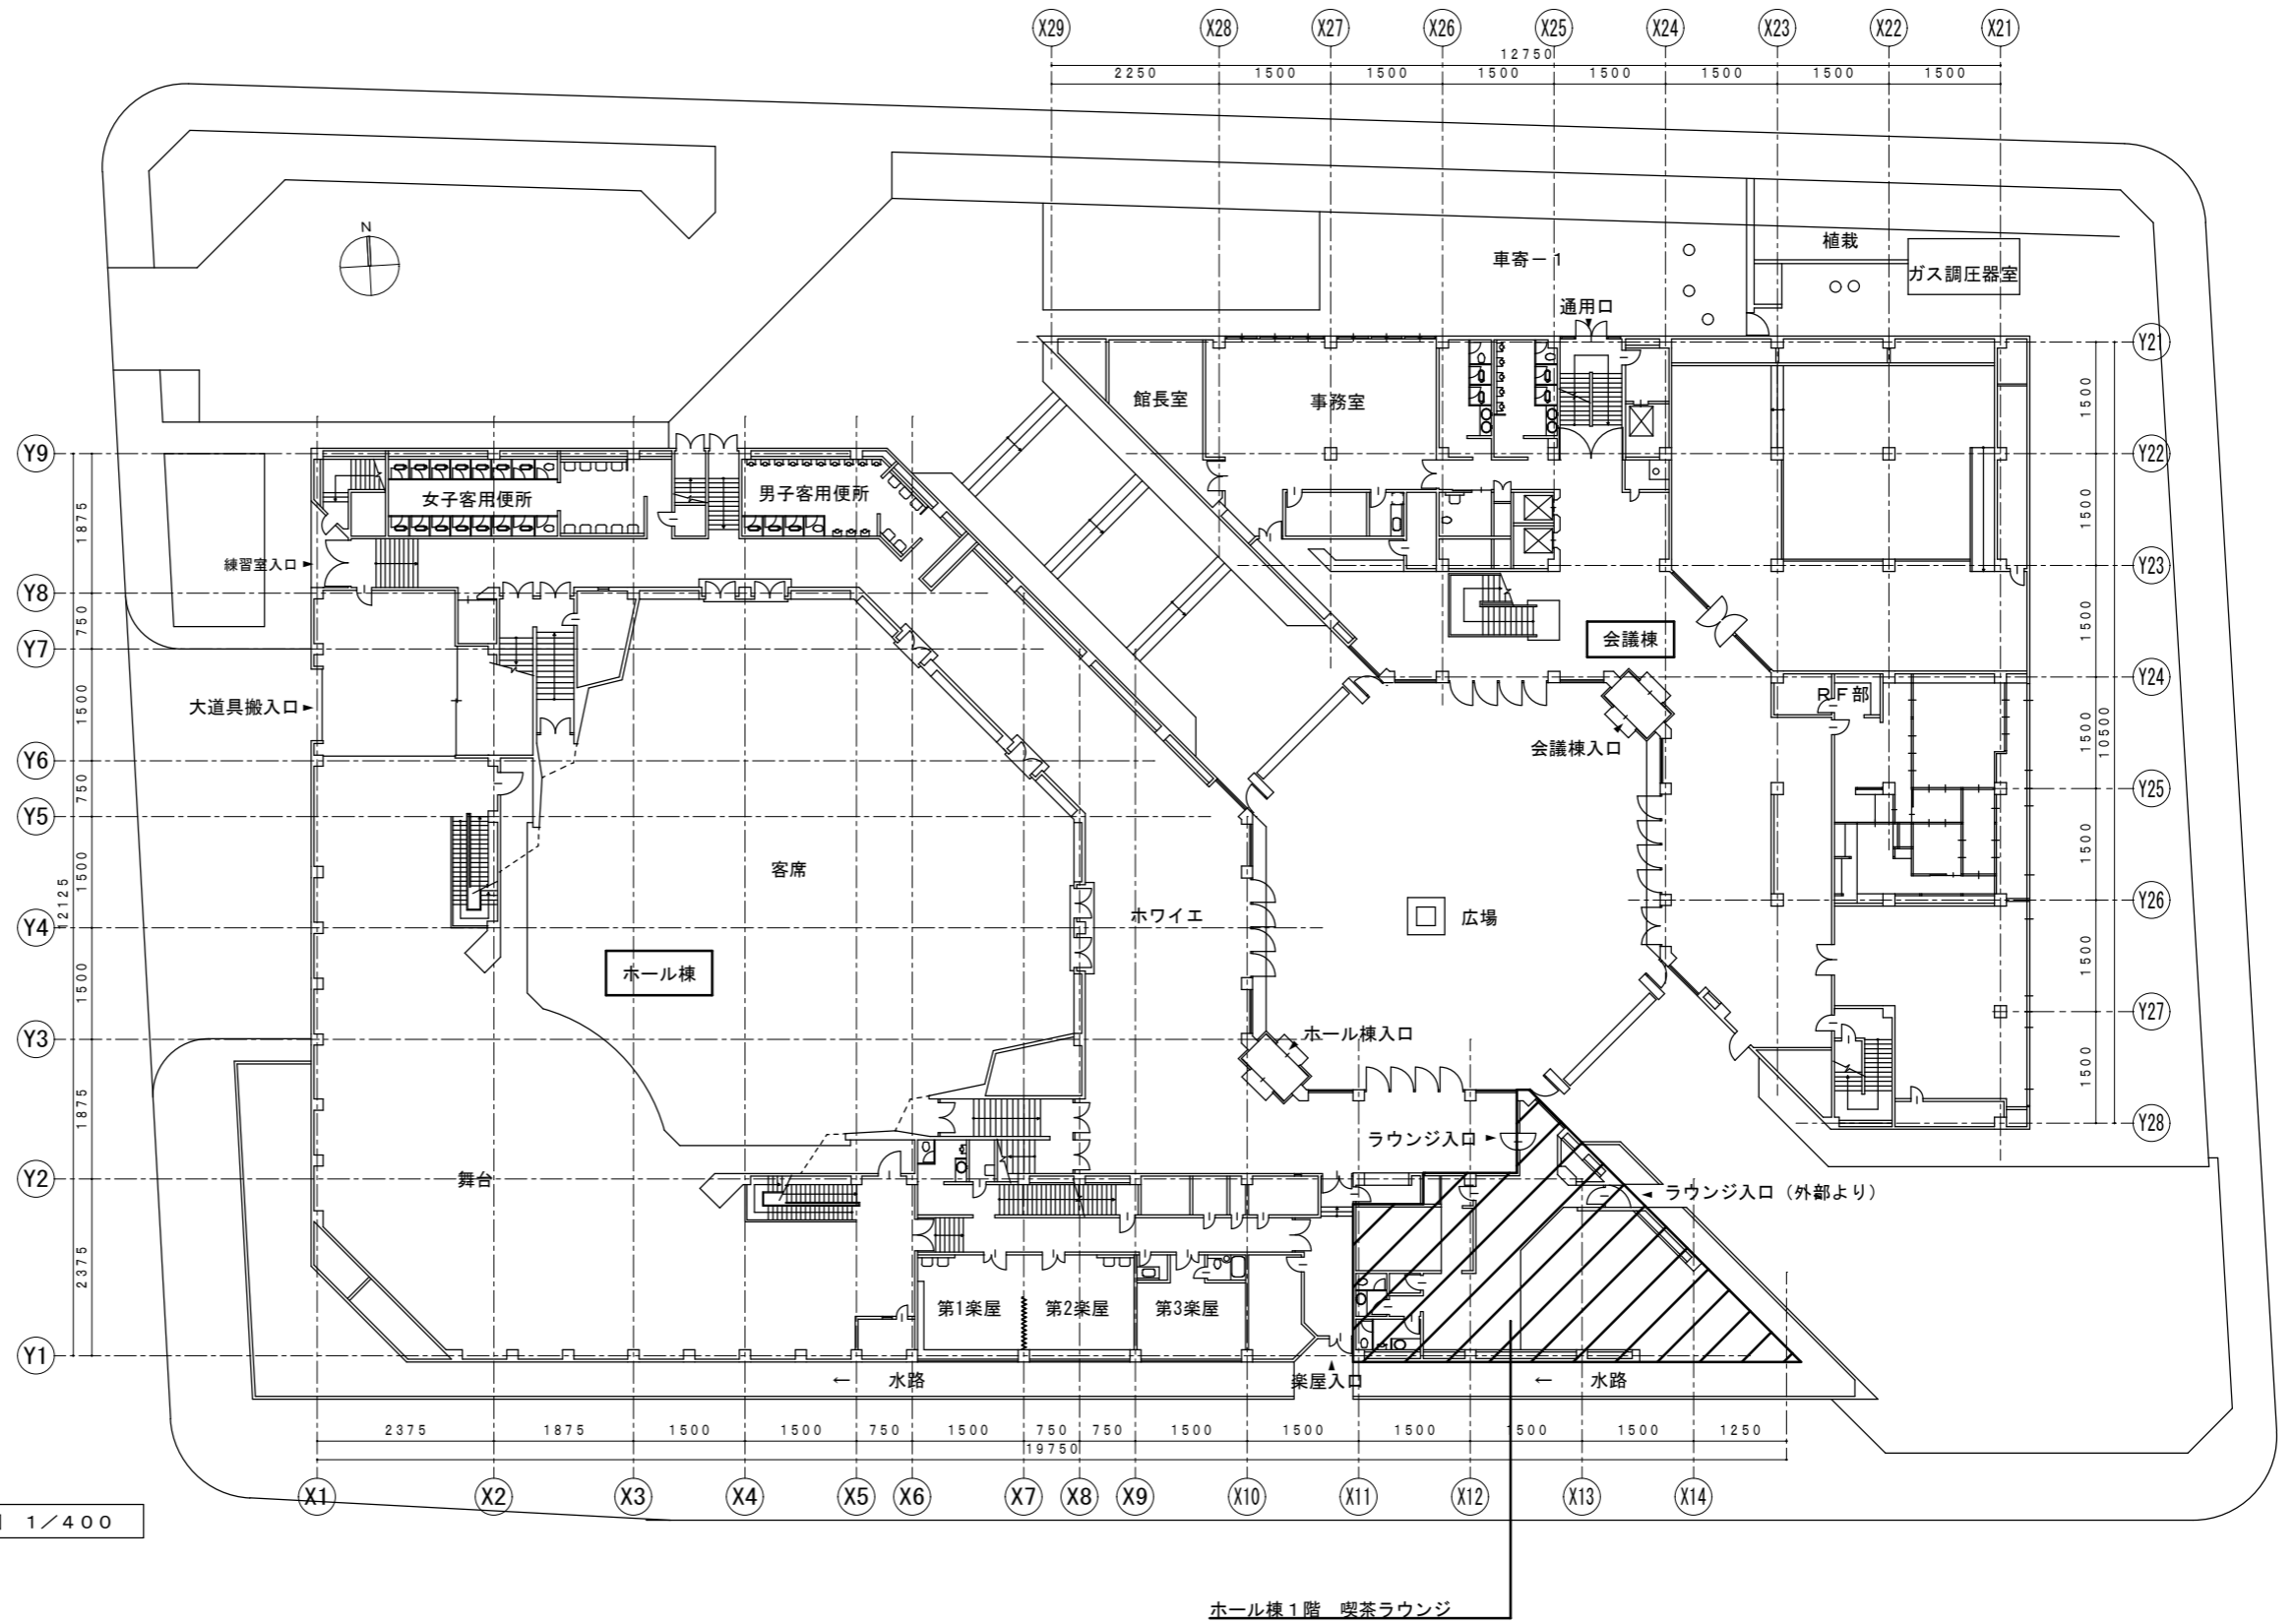

配置図 1/400

No. 001	図面名称 付近見取図、配置図	名称 金沢市文化ホール 喫茶ラウンジ	課長	課長補佐	室長	設計者
	縮尺 (A3) 1/400	設計年月日 令和 年 月	金沢市文化スポーツ局文化政策課			




記号	器具名	仕様・参考品番 (TOTO / LIXIL)	数量	男子便所	女子便所	備考
C-1	洋風大便器	フラッシュタンク式、温水洗浄便座、紙巻器 (SUS 2連) CFS498BMC, TCF5564AU, YH191L, 他付属品 BC-P110SMA, DQ-PA150CH, CW-PA21LQE-NE-R1, CF-63HST, 他付属品		1	1	新設
U-1	小便器	洗浄弁式、壁掛 UFH570, TEA62ADS, 他付属品 U-411R, OKU-AT131SD, 他付属品		1		新設
L-1	洗面器	カウンターはめ込み式、混合水栓 品番: L-507		1	1	
L-2	手洗器	コーナー設置式 品番: L-60N		1	1	
K-1	2層シンク	SUS製 1,400×600×800 水栓・排水金具共		1		
K-2	作業台	SUS製 1,100×600×800		1		

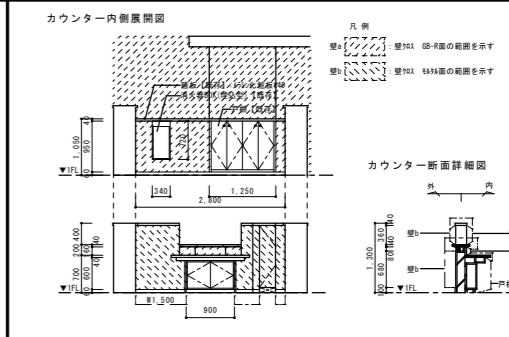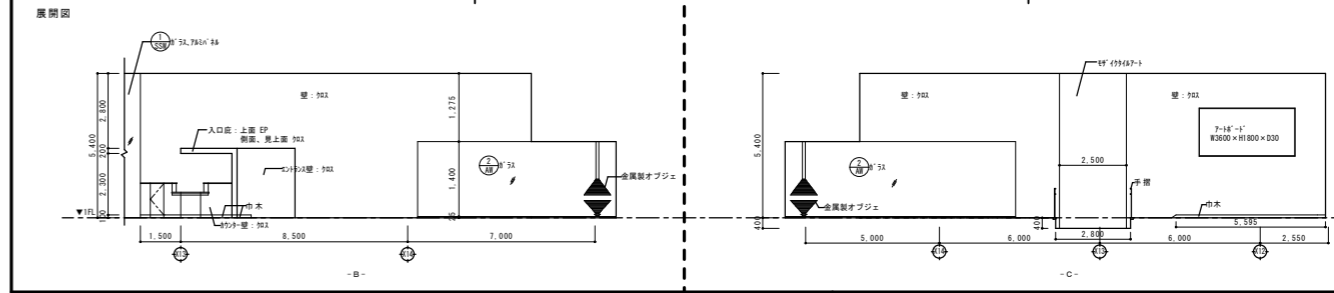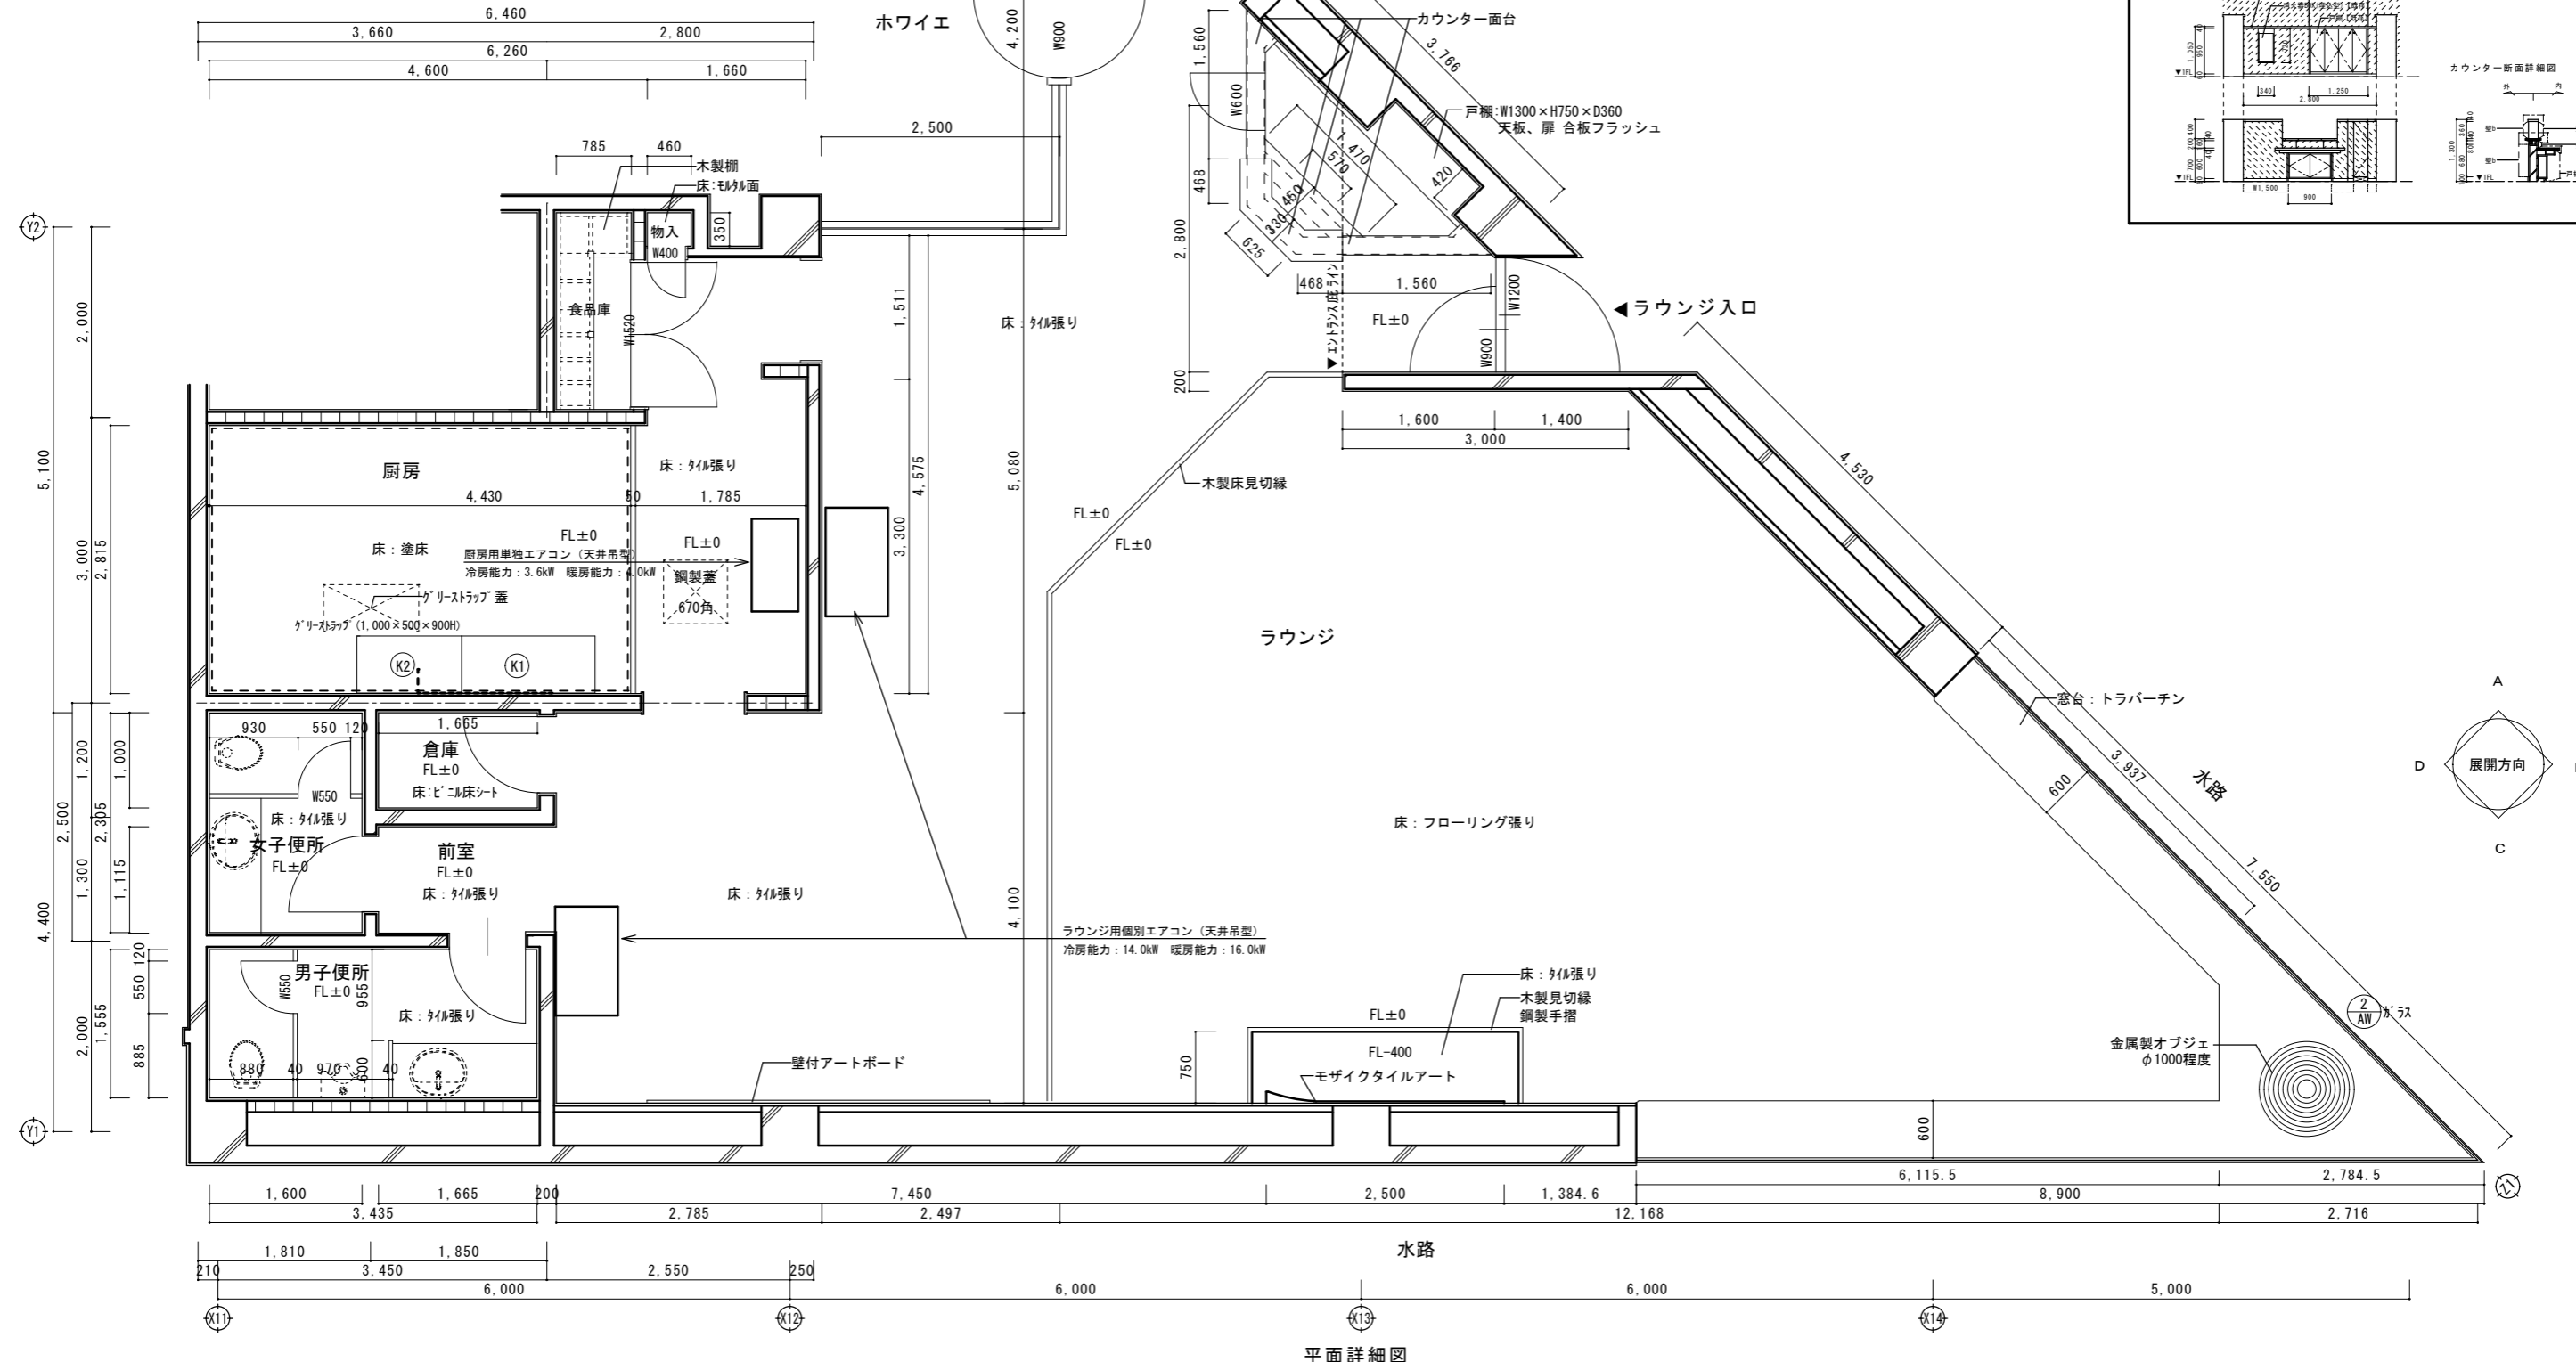

No. 002	図面名称 平面詳細図	名称 金沢市文化ホール 喫茶ラウンジ	設計年月日 令和 年 月
		縮尺 (A2) 1/50	

器具表

記号	器具名	仕様・参考品番 (TOTO / LIXIL)	数量	男子便所	女子便所	備考
C-1	洋風大便器	フラッシュタンク式、温水洗浄便座、紙巻器 (SUS 2連) CFS498BMC, TCF5564AU, YH191L, 他付属品		1	1	新設
U-1	小便器	洗浄弁式、壁掛 UFH570, TEA62ADS, 他付属品		1		新設
L-1	洗面器	カウンターはめ込み式、混合水栓 品番: L-507		1	1	
L-2	手洗器	コーナー設置式 品番: L-60N		1	1	
K-1	2層シンク	SUS製 1,400×600×800 水栓・排水金具共		1		
K-2	作業台	SUS製 1,100×600×800		1		

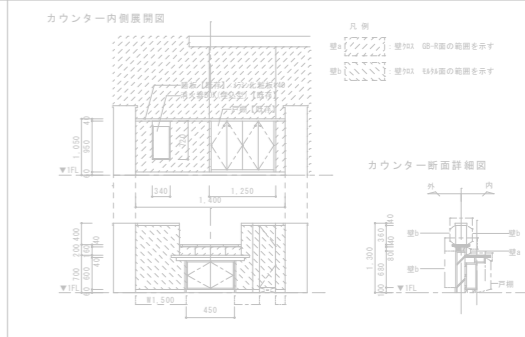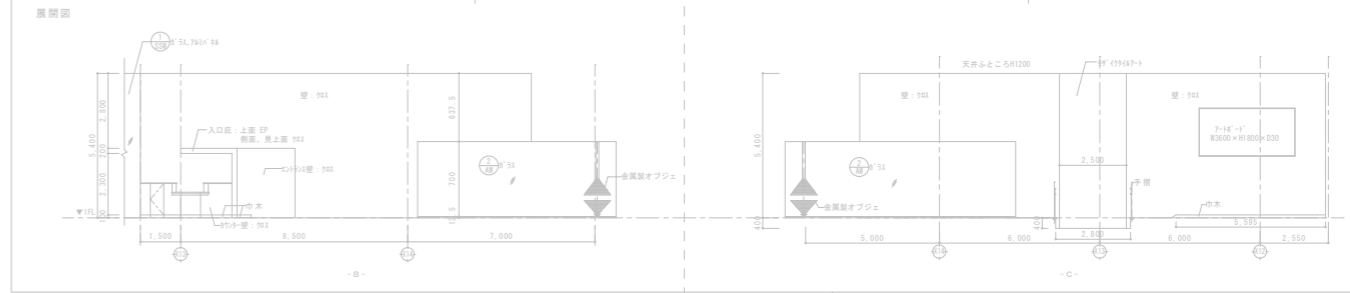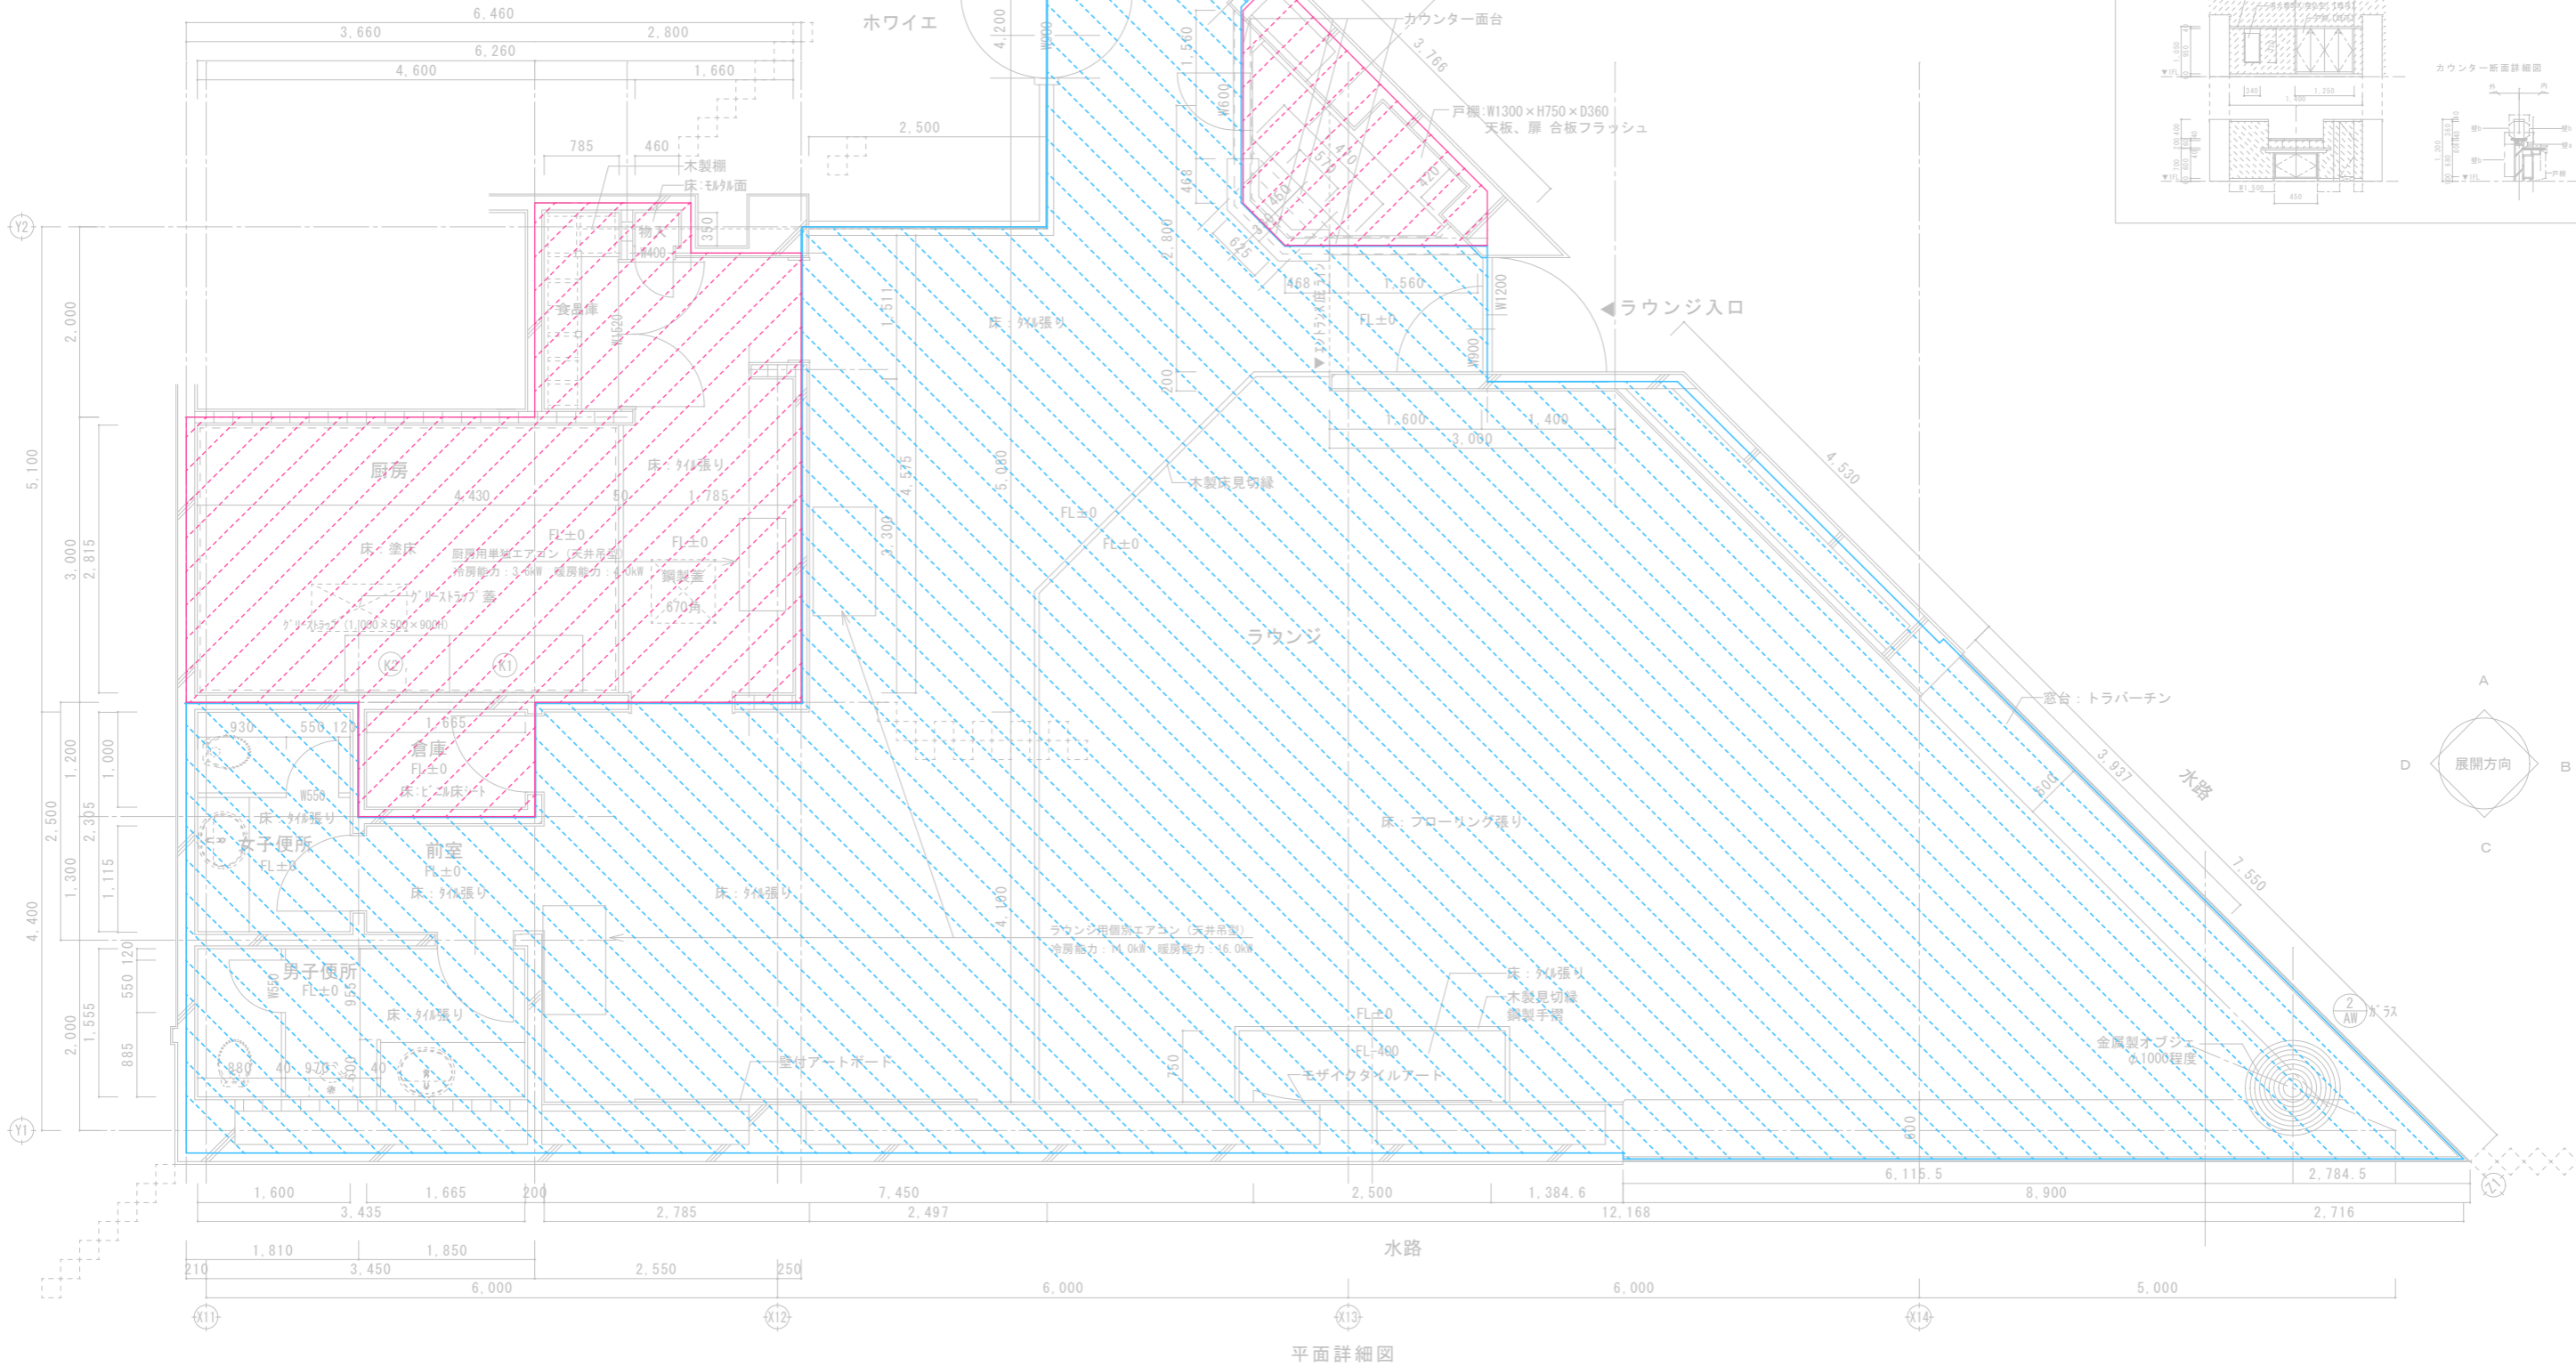

平面詳細図

No. 002	図面名称 平面詳細図	名称	金沢市文化ホール 喫茶ラウンジ
		縮尺	(A2) 1/50
		設計年月日	令和 年 月