



市場調査製品販売所


- 凡例
- ▲ 外部出入口
  - △ 内部出入口
  - ▨ 工事対象外

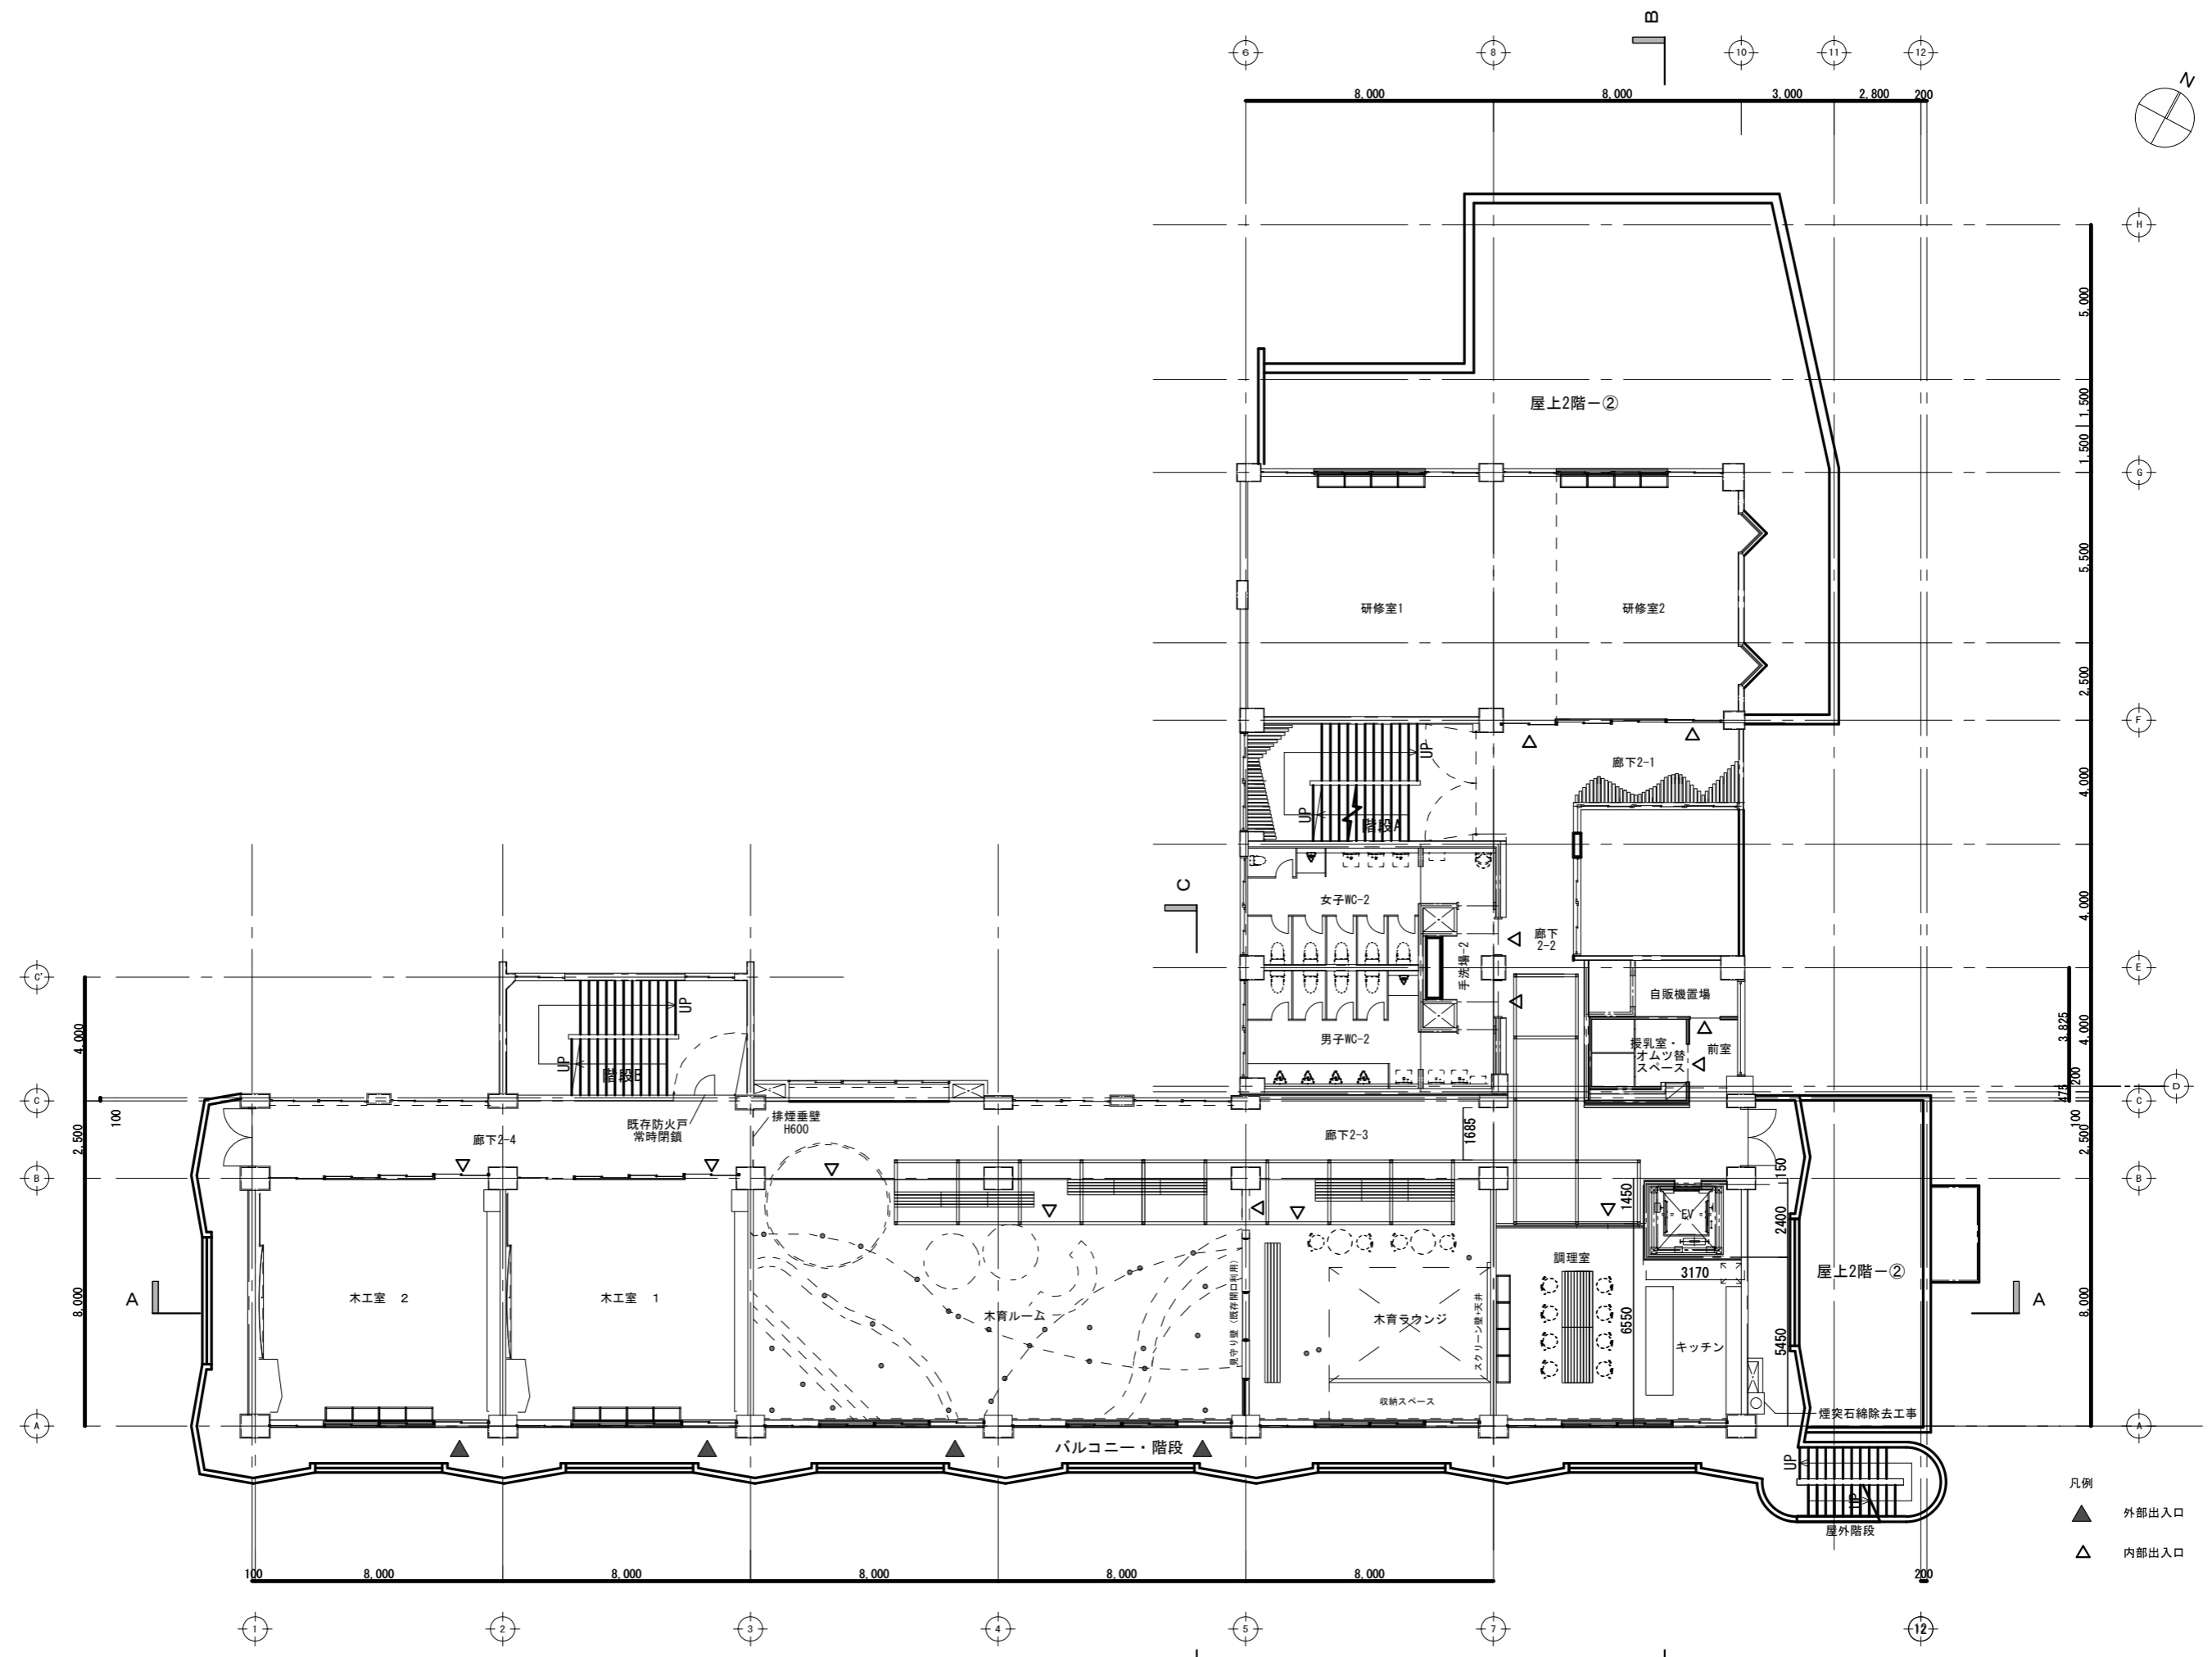

- 凡例
- ▲ 外部出入口
  - △ 内部出入口

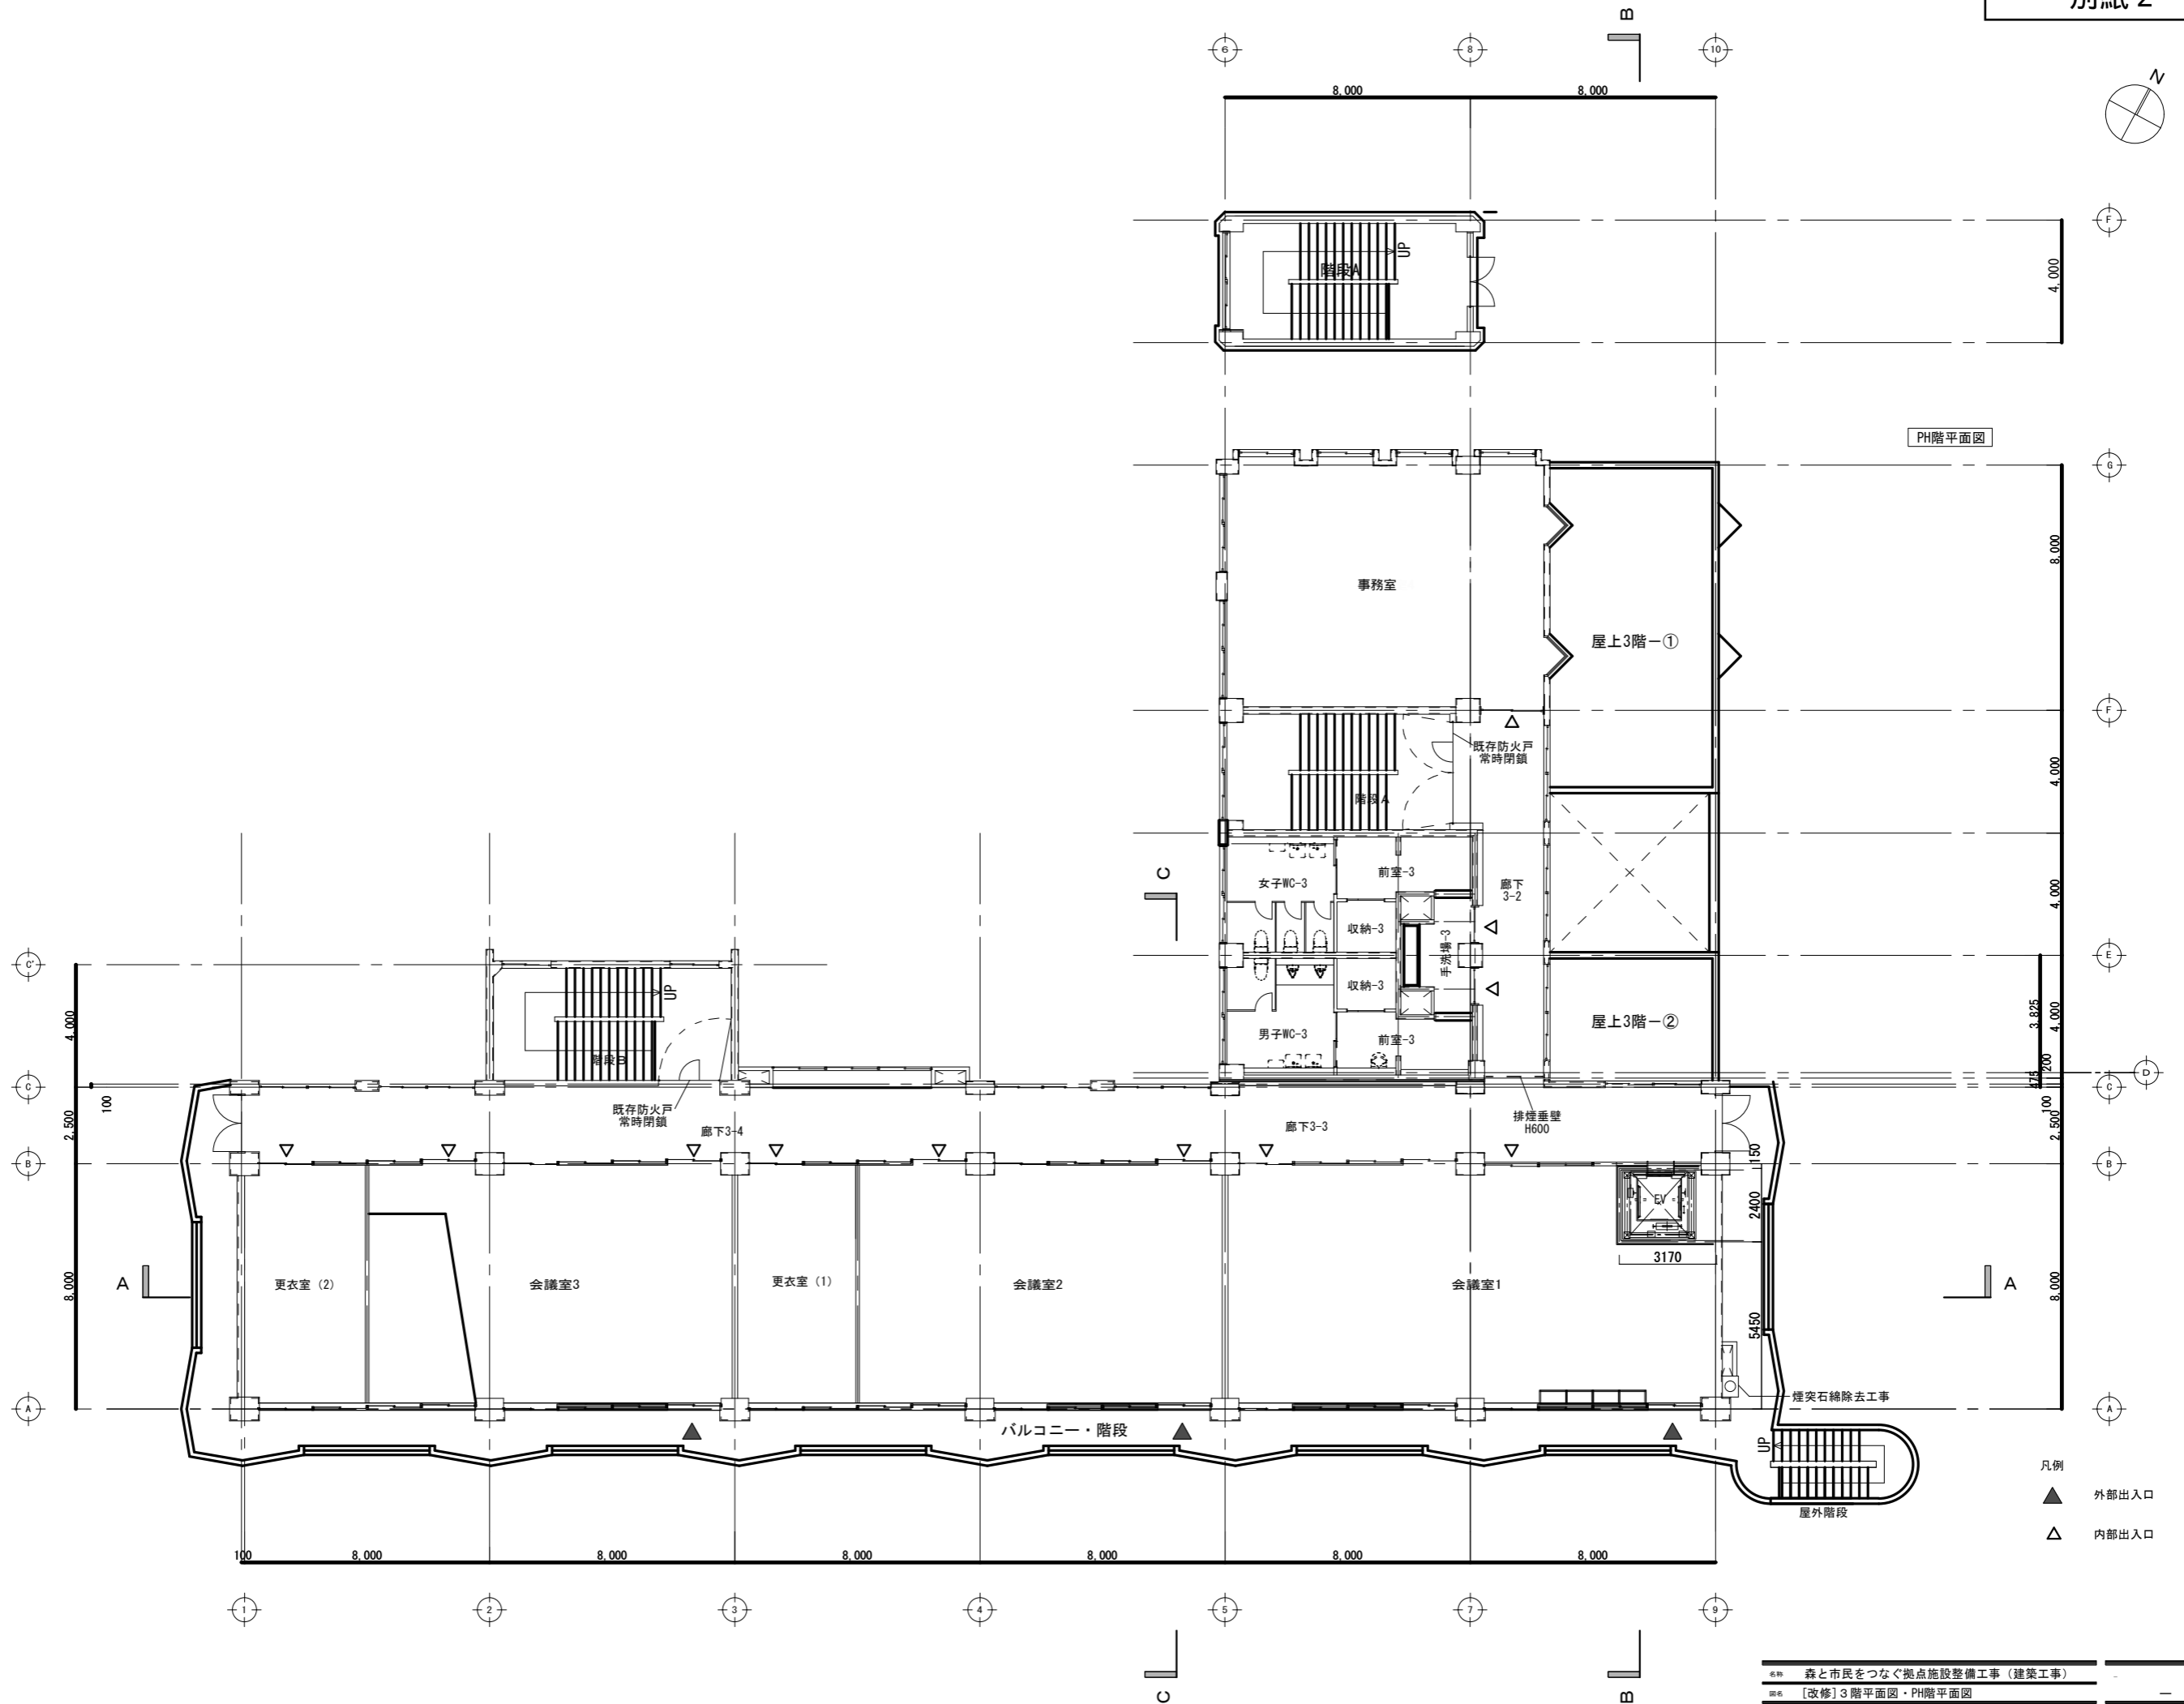


# 市場調査製品販売所

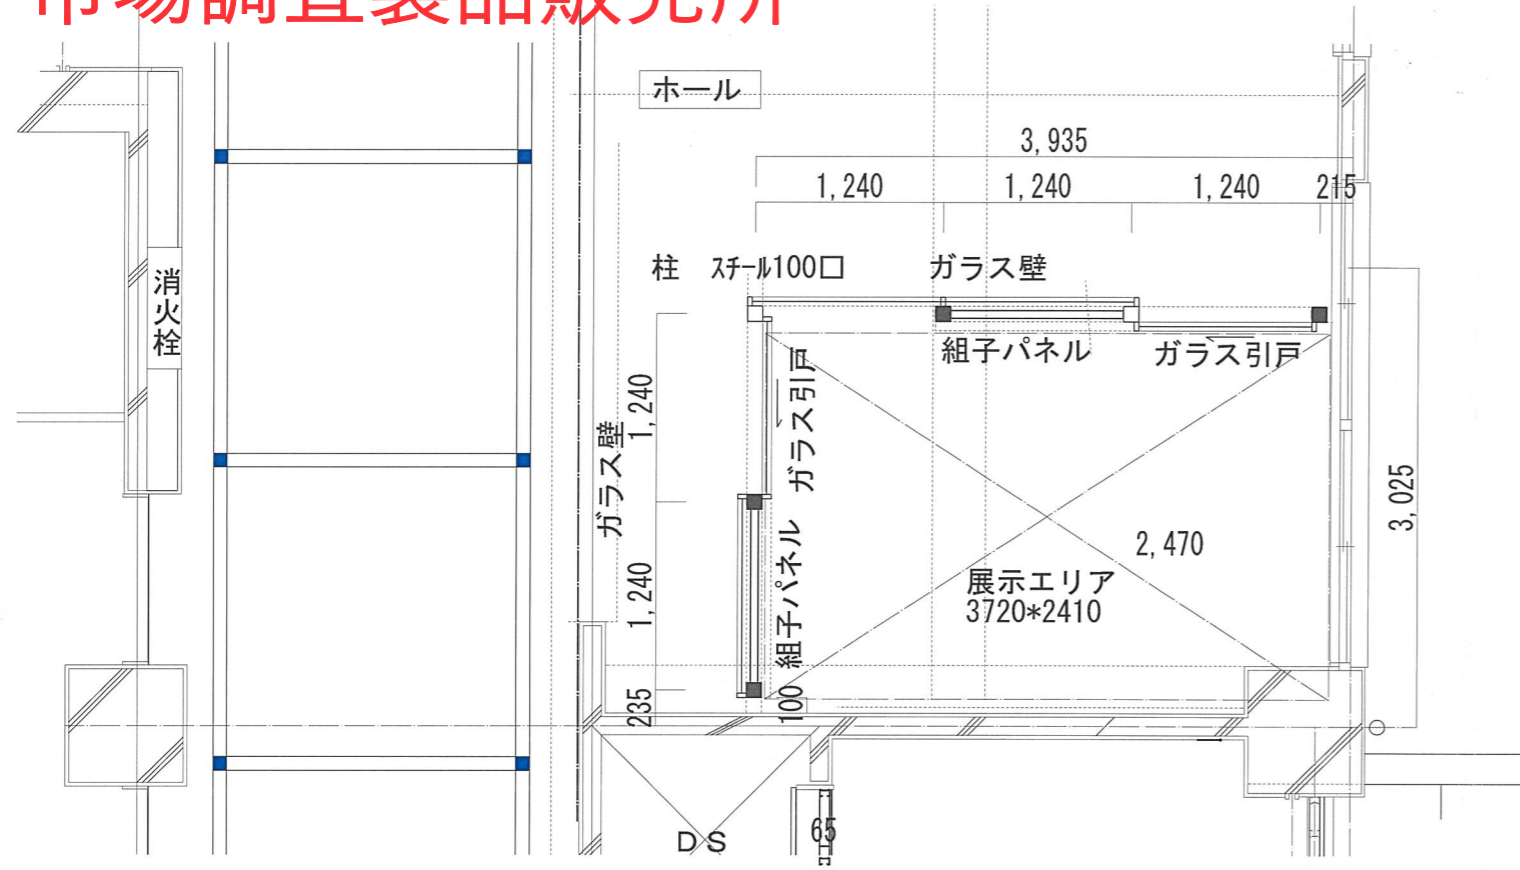

木組格子イメージ

平面図

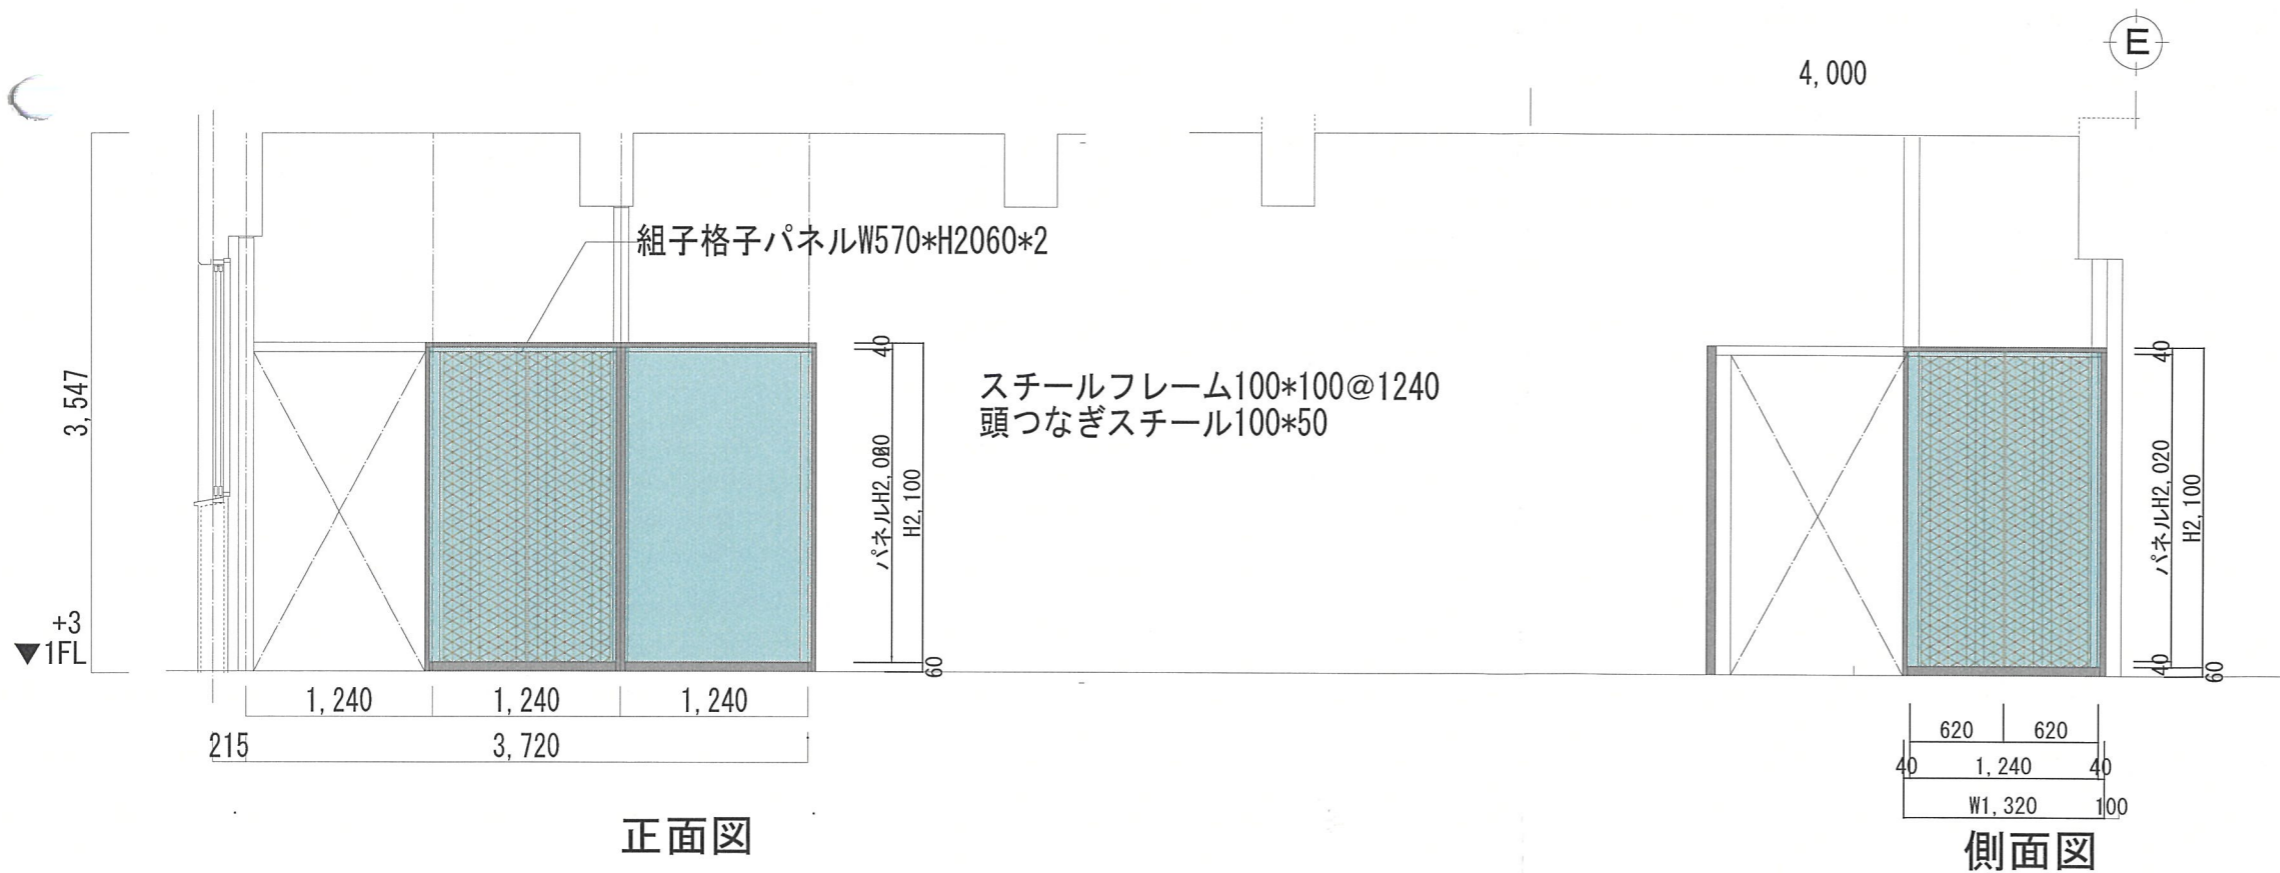

### 凡例

- スチールフレーム100\*100@1240  
頭つなぎスチール100\*50
- ガラス枠
- ガラス (強化ガラス+飛散防止フィルム)

※組子格子パネルは店舗オープン時  
ガラス壁およびガラス引戸で保護する

※ガラス引戸施錠は床面自動ドア錠  
(シリンダー/サムターン) とする

正面図

側面図