




県営ほ場整備事業(耕作放棄地防止型)
俵地区 位置図

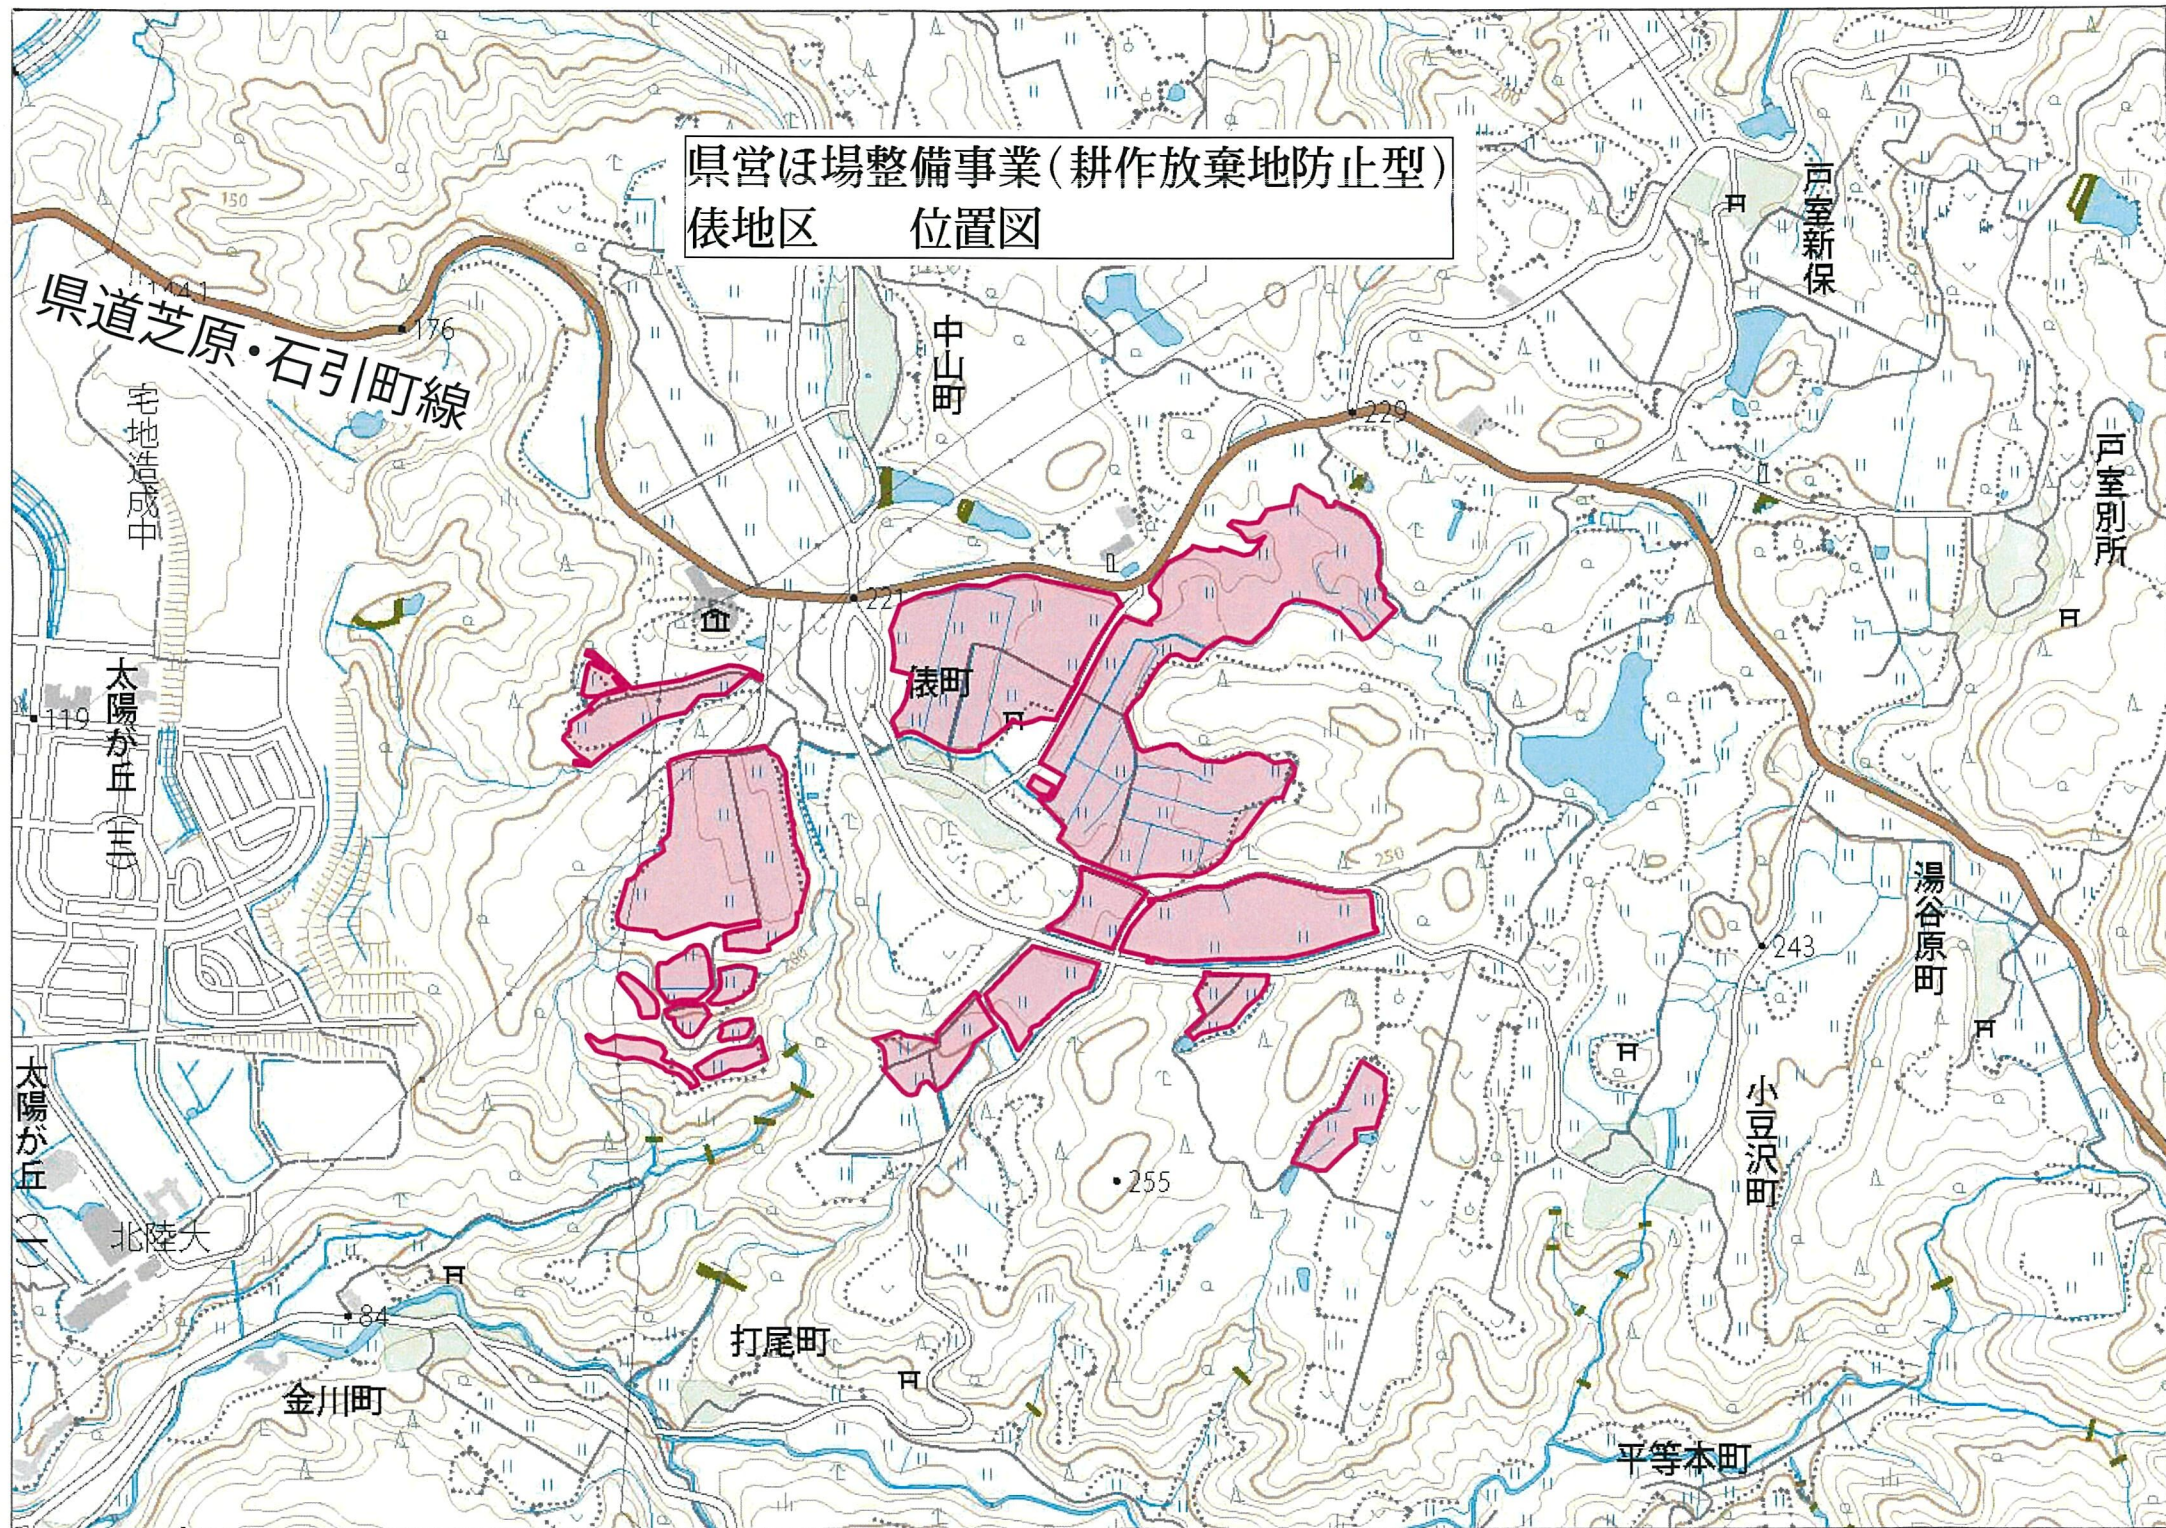

県営ほ場整備事業（耕作放棄地防止型）俵地区


町の区域及び字の名称の変更区域図

位置図

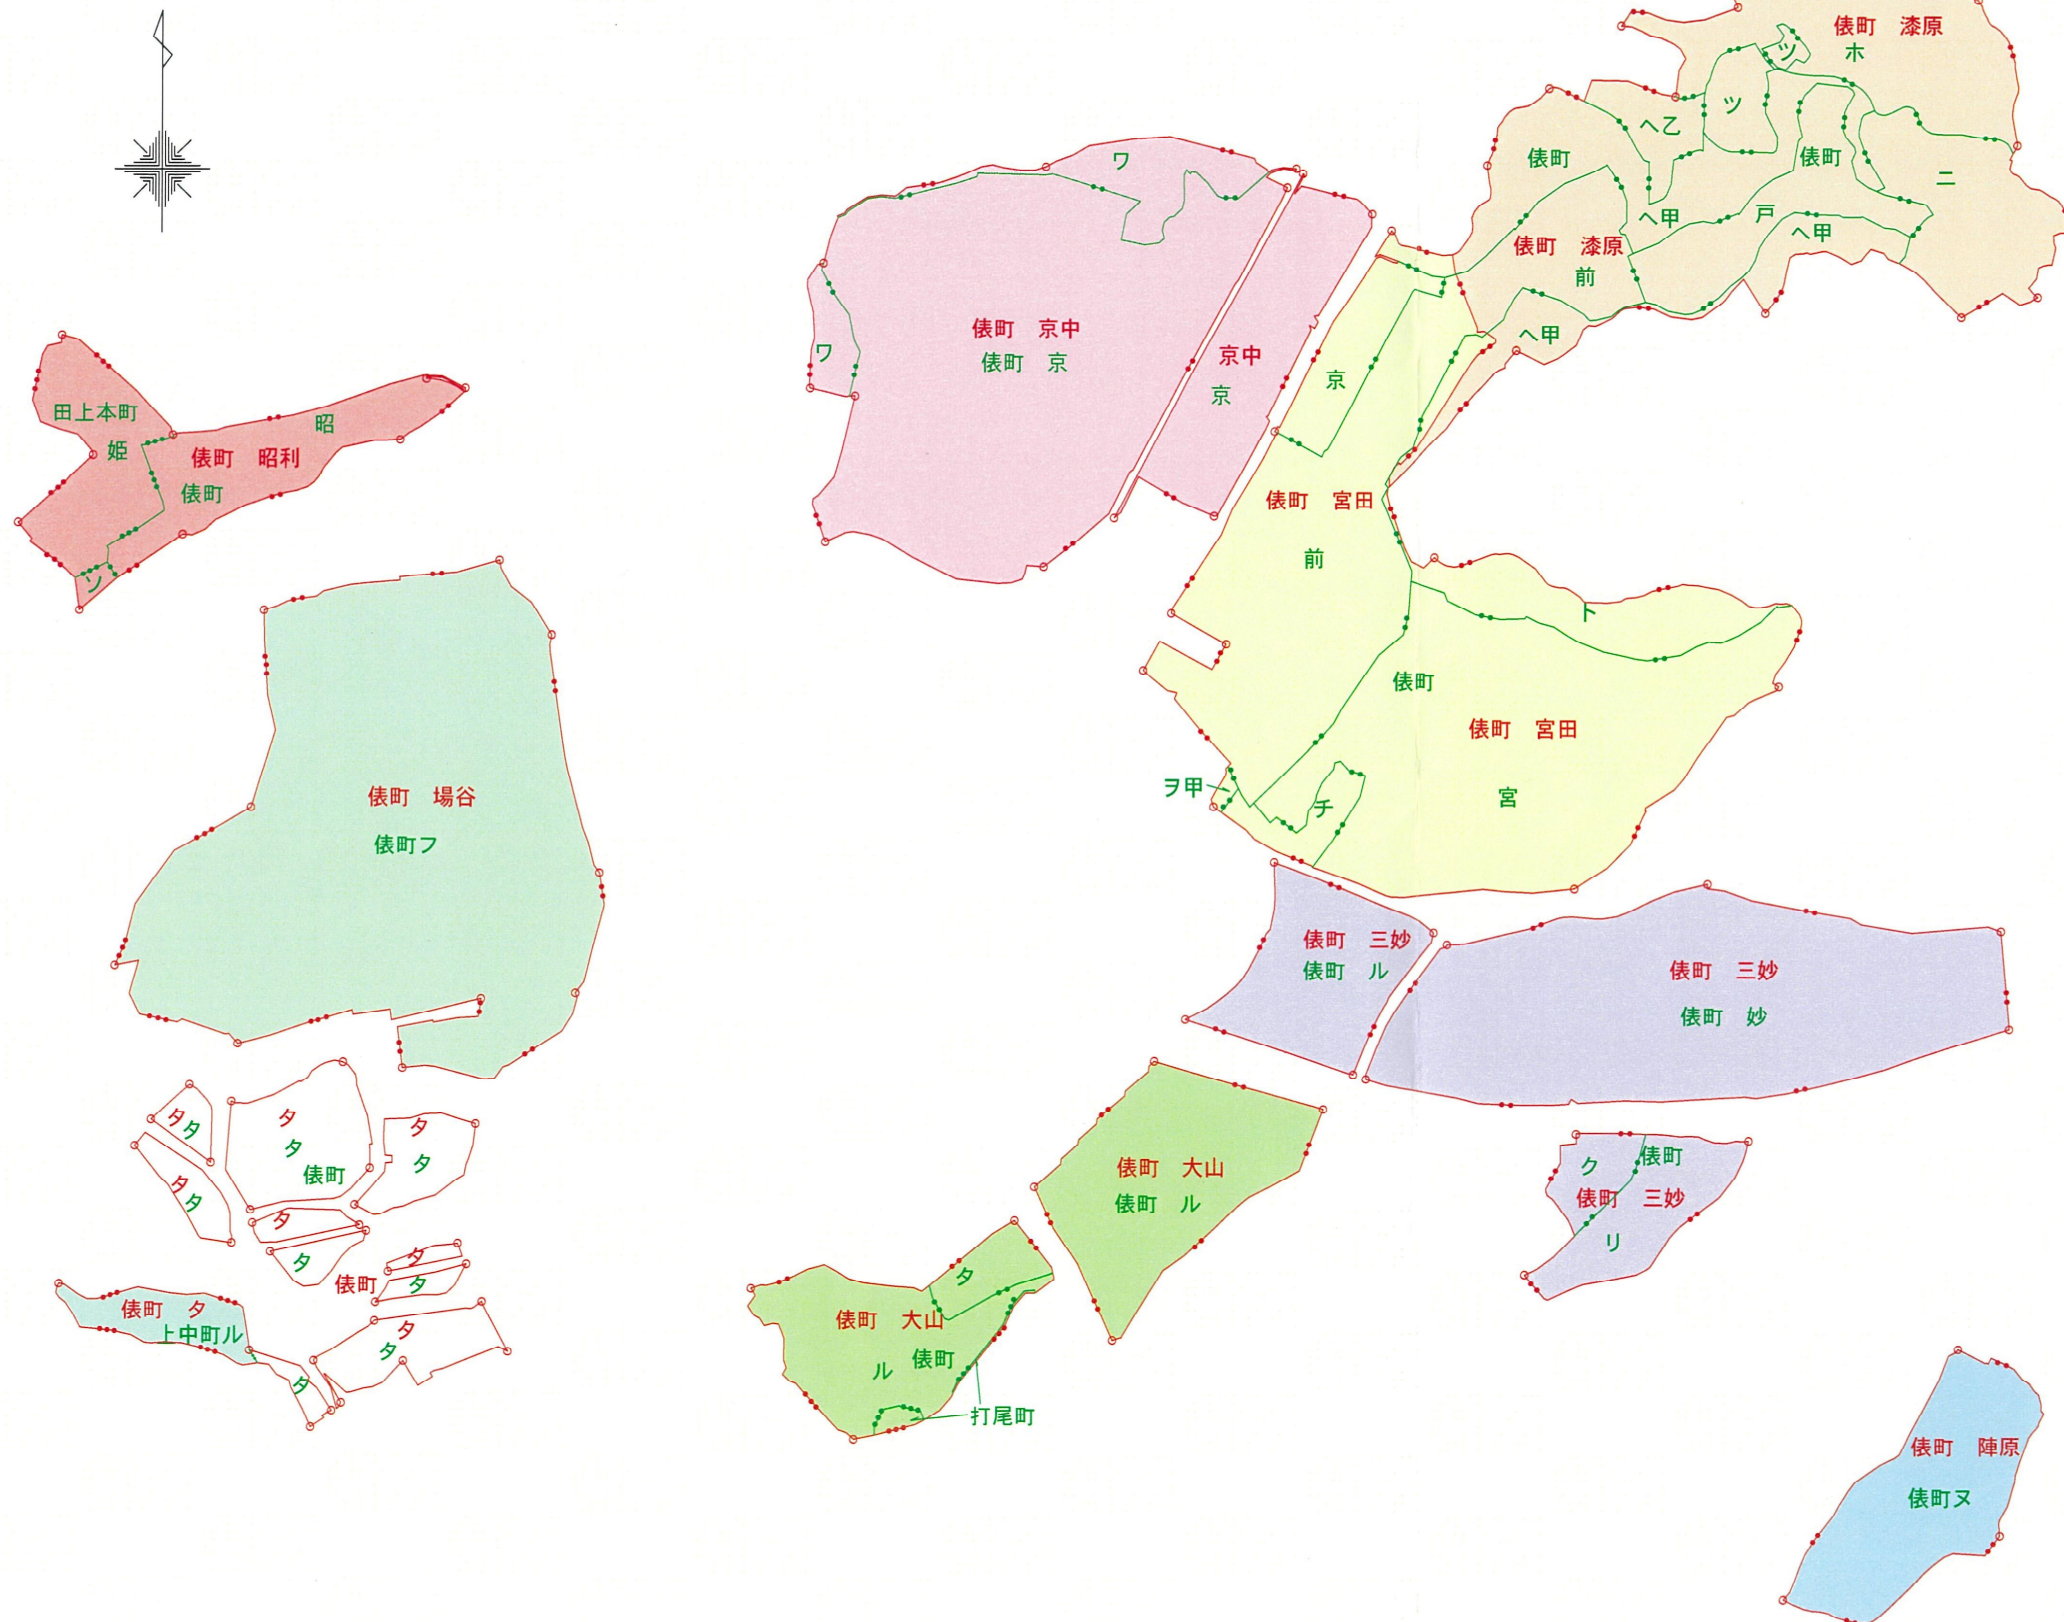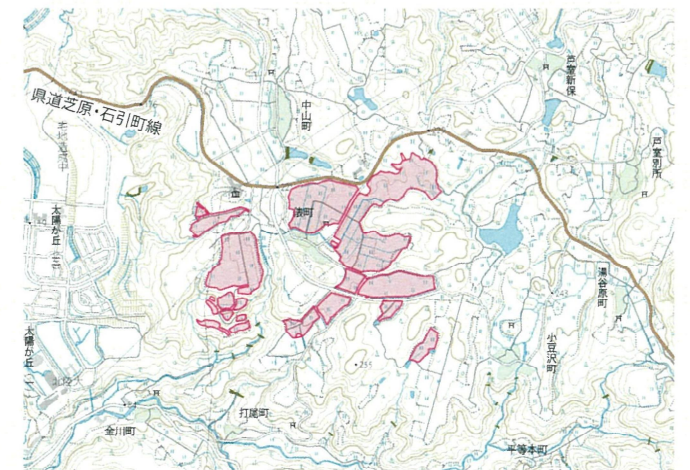


凡	例
	金沢市俵町漆原となる区域
	〃 京中となる区域
	〃 宮田となる区域
	〃 三妙となる区域
	〃 陣原となる区域
	〃 大山となる区域
	〃 昭利となる区域
	〃 場谷となる区域
	〃 タ となる区域
	現 字 界
	現 町 界
	新 字 界
	新 町 界
	土地改良事業施行区域

県営ほ場整備事業（耕作放棄地防止型） 俵地区 現形図 No. 1


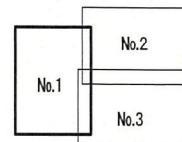


1:1000
0 10 20 30 40 50 60 70 80 90 100

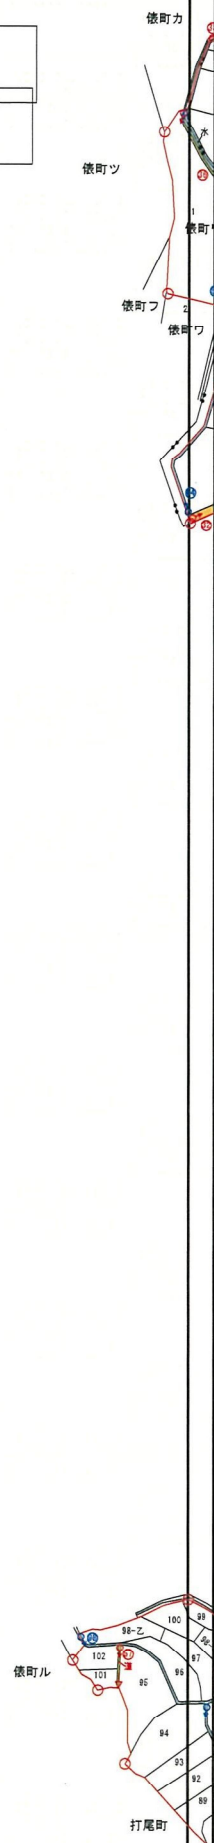

県営ほ場整備事業 (耕作放棄地防止型)



俵地区 現形図 No. 2

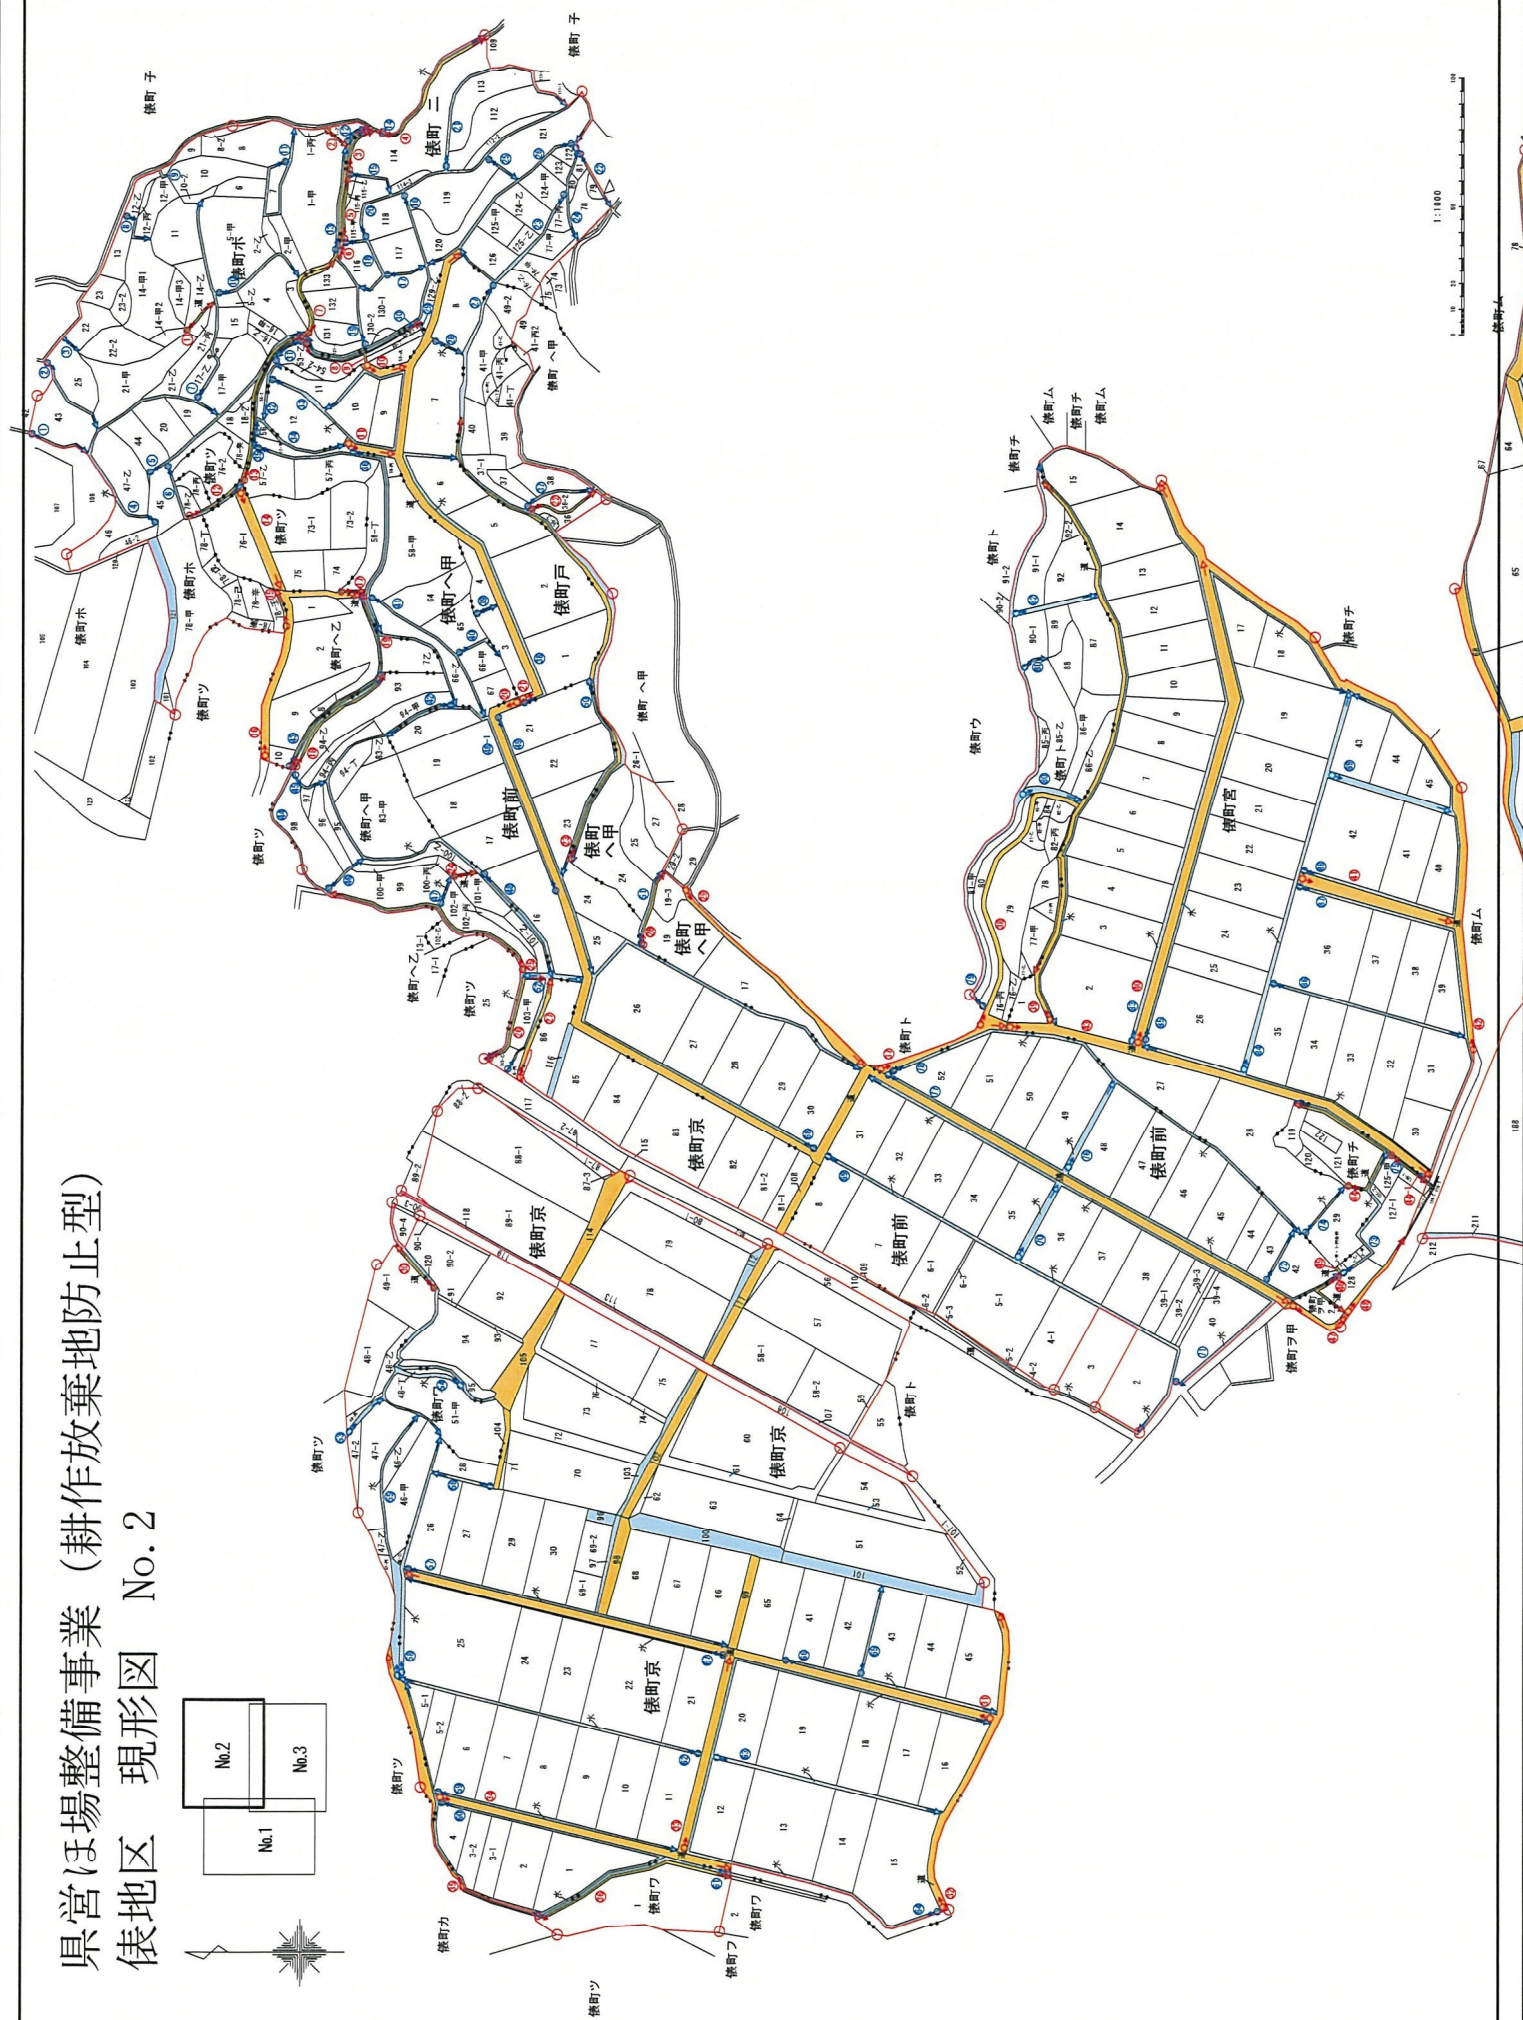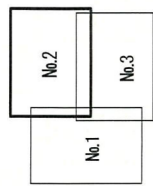

俵地区 現形図 No. 3





県営ほ場整備事業（耕作放棄地防止型）俵地区 換地図 No.1

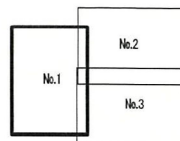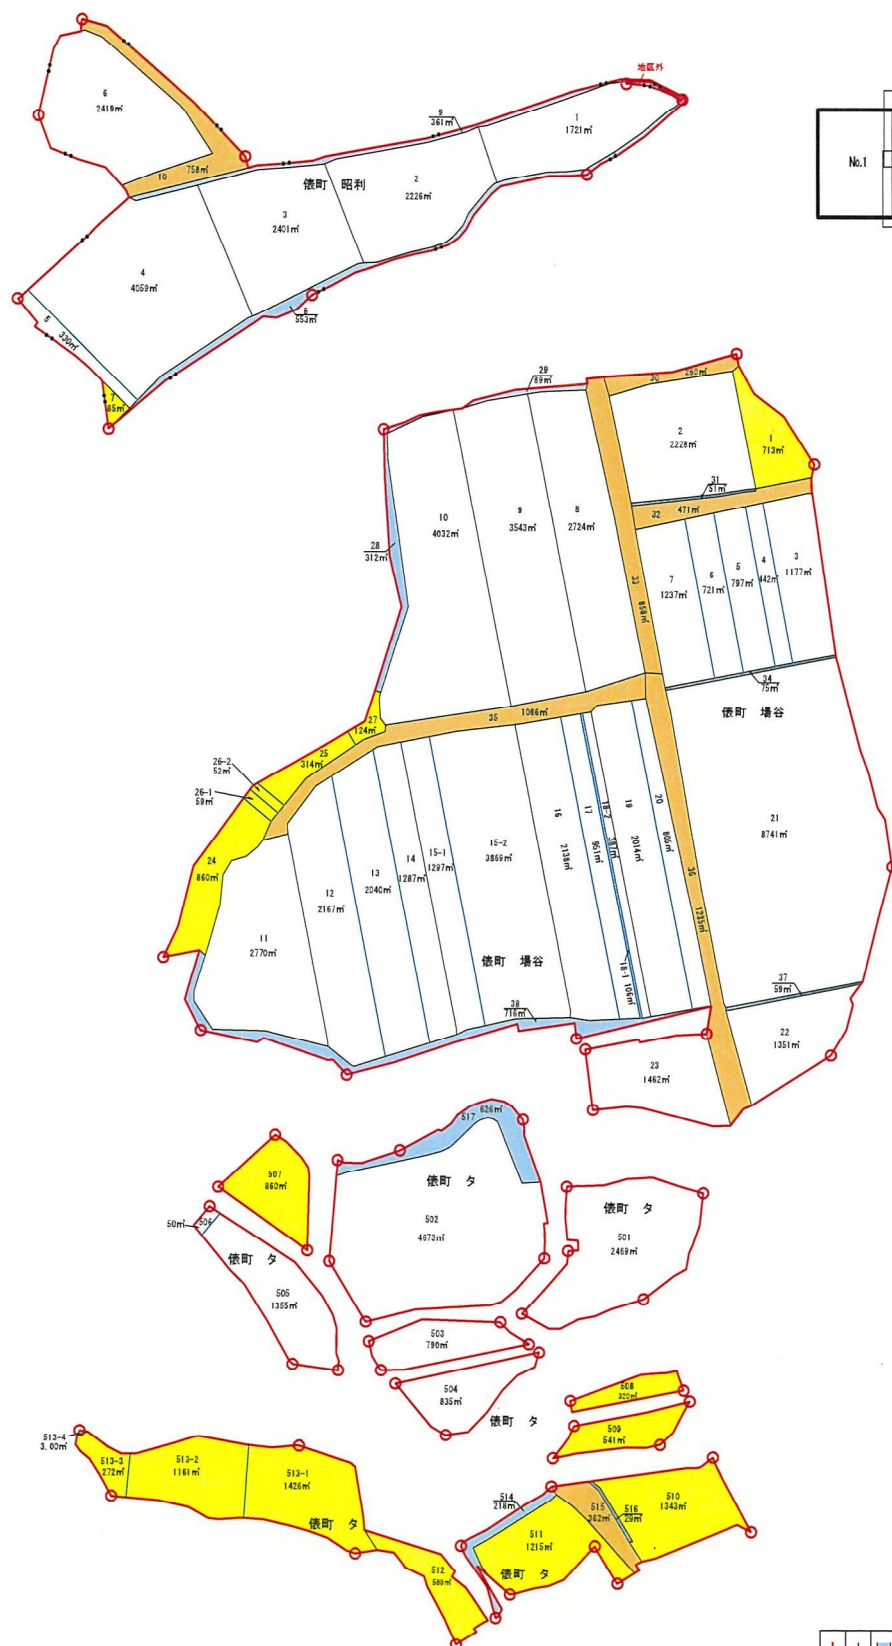

						凡
地	字	水	道	た	機	管
区	界	路	路	池	場	田
界	界	路	路	池	場	田


県営ほ場整備事業（耕作放棄地防止型）俵地区 換地図 No.2

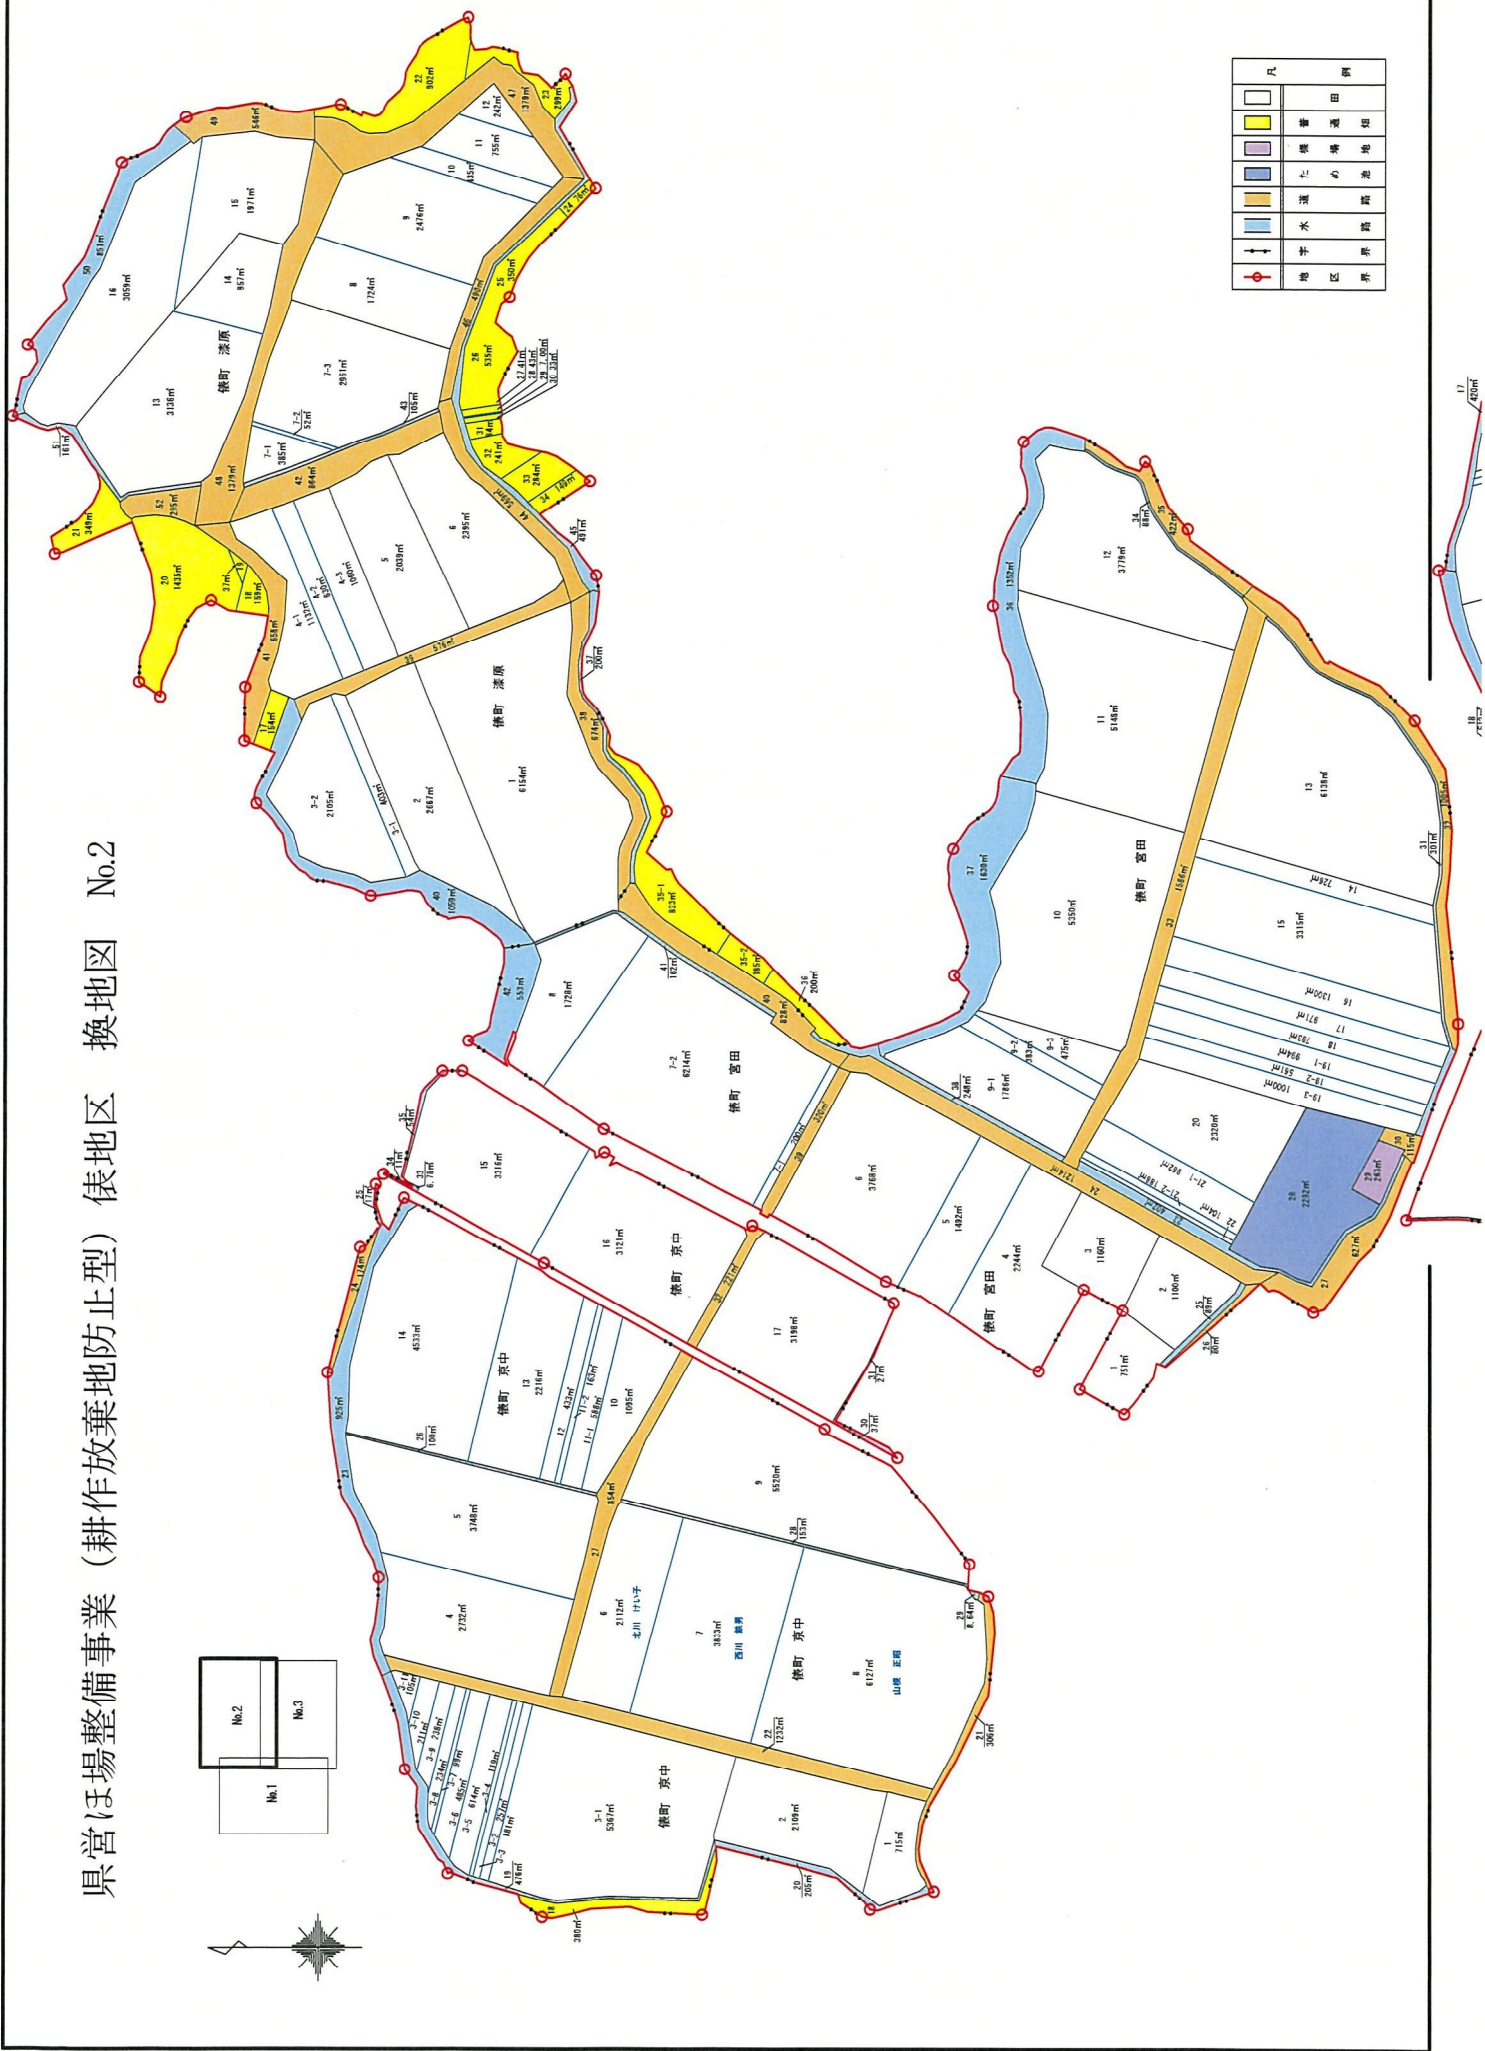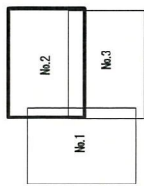

凡	例
	田
	畑
	水路
	水路
	地区界
	境界線

県営ほ場整備事業（耕作放棄地防止型）俵地区

換地図 No.3

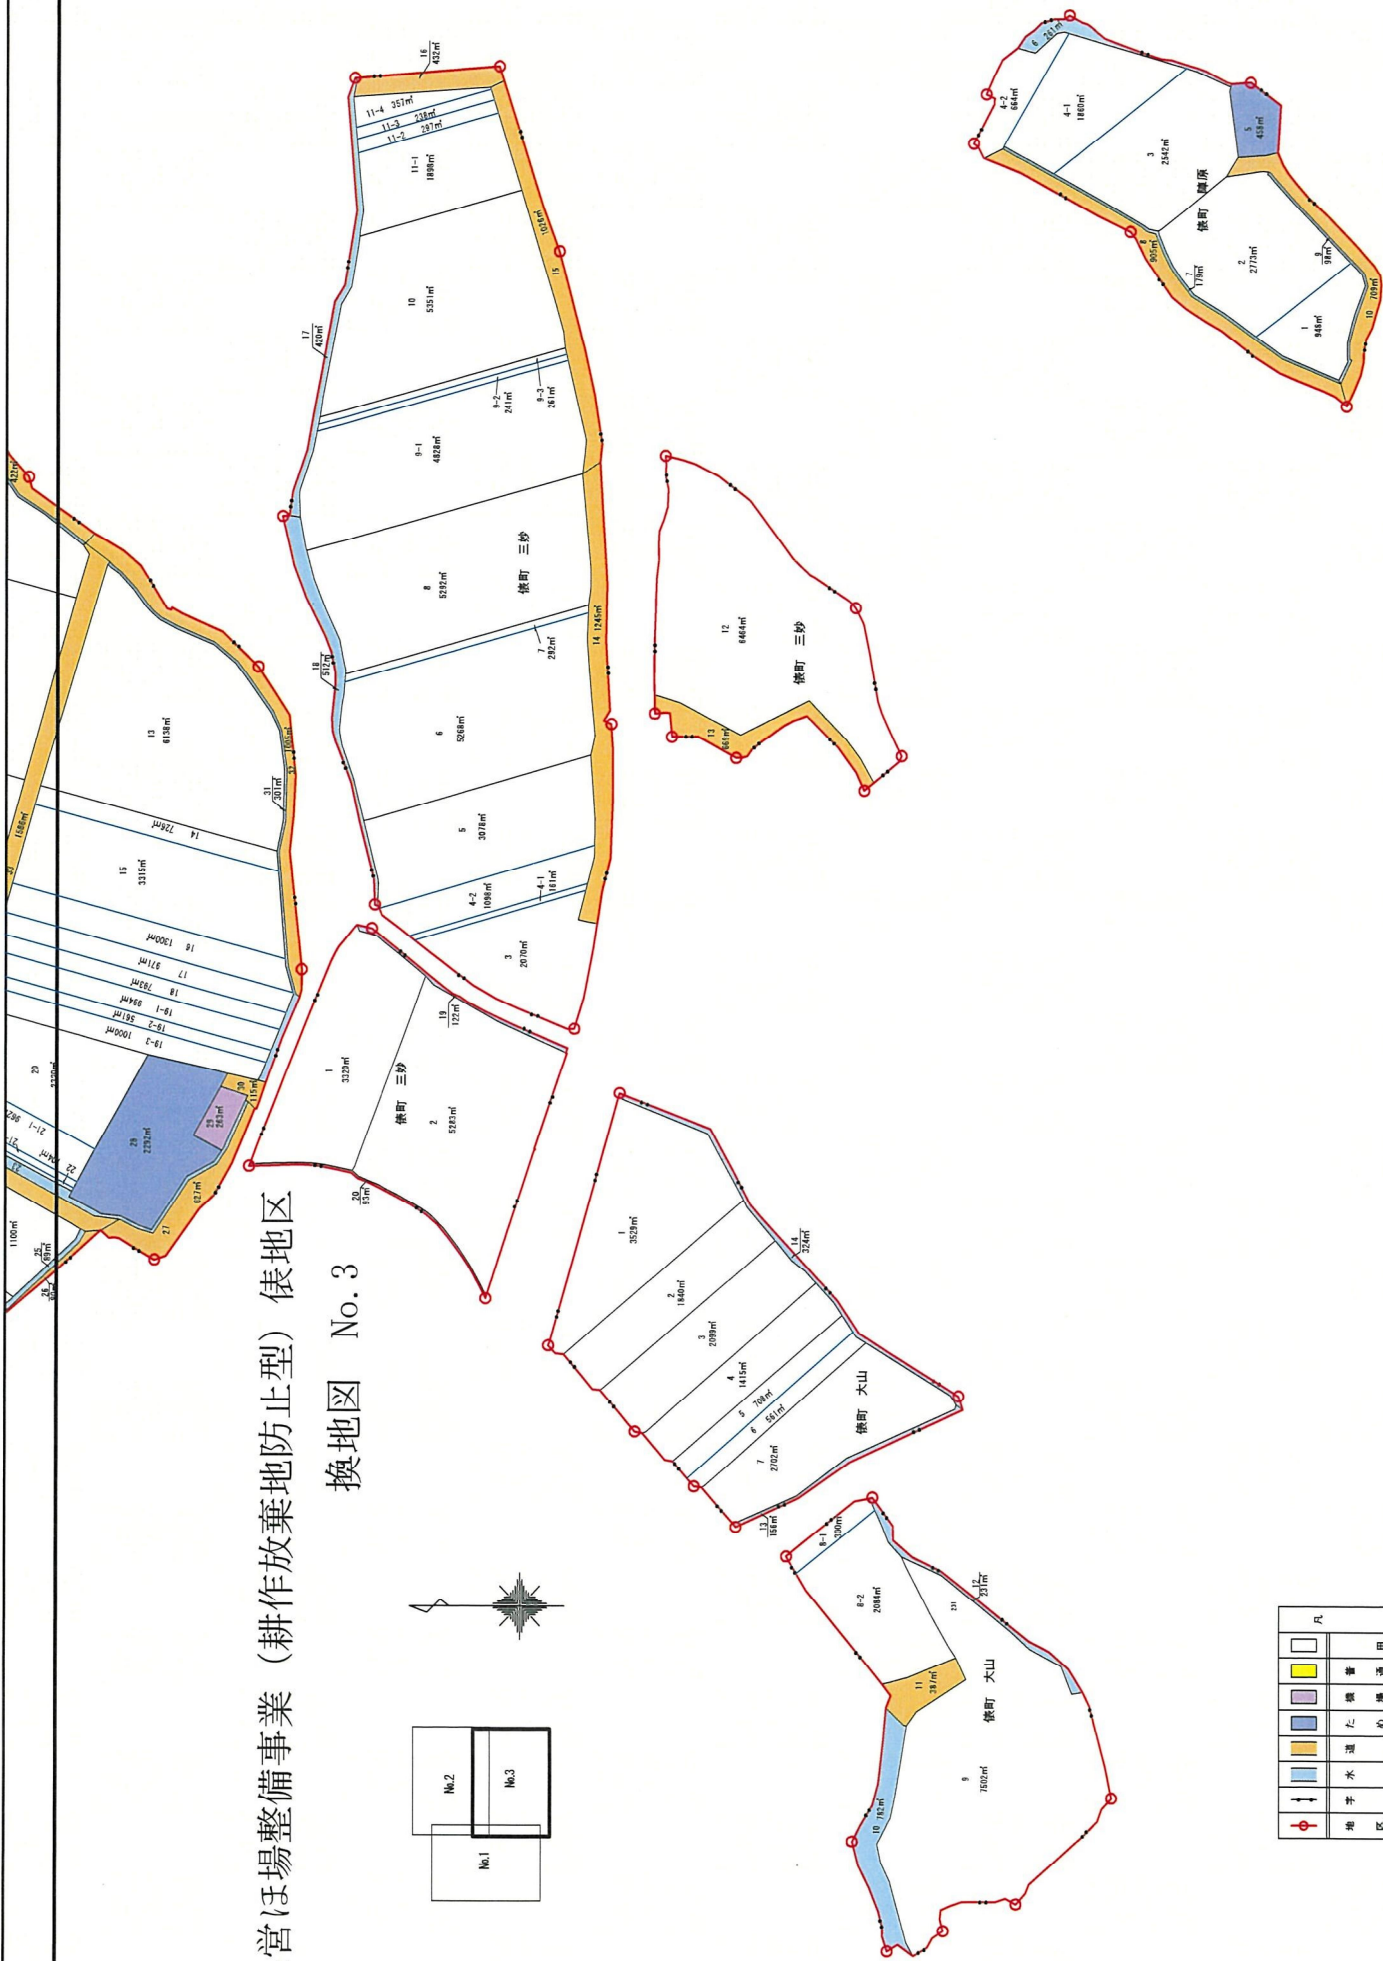

凡	例
	田
	畑
	池
	水路
	境界
	地区界