
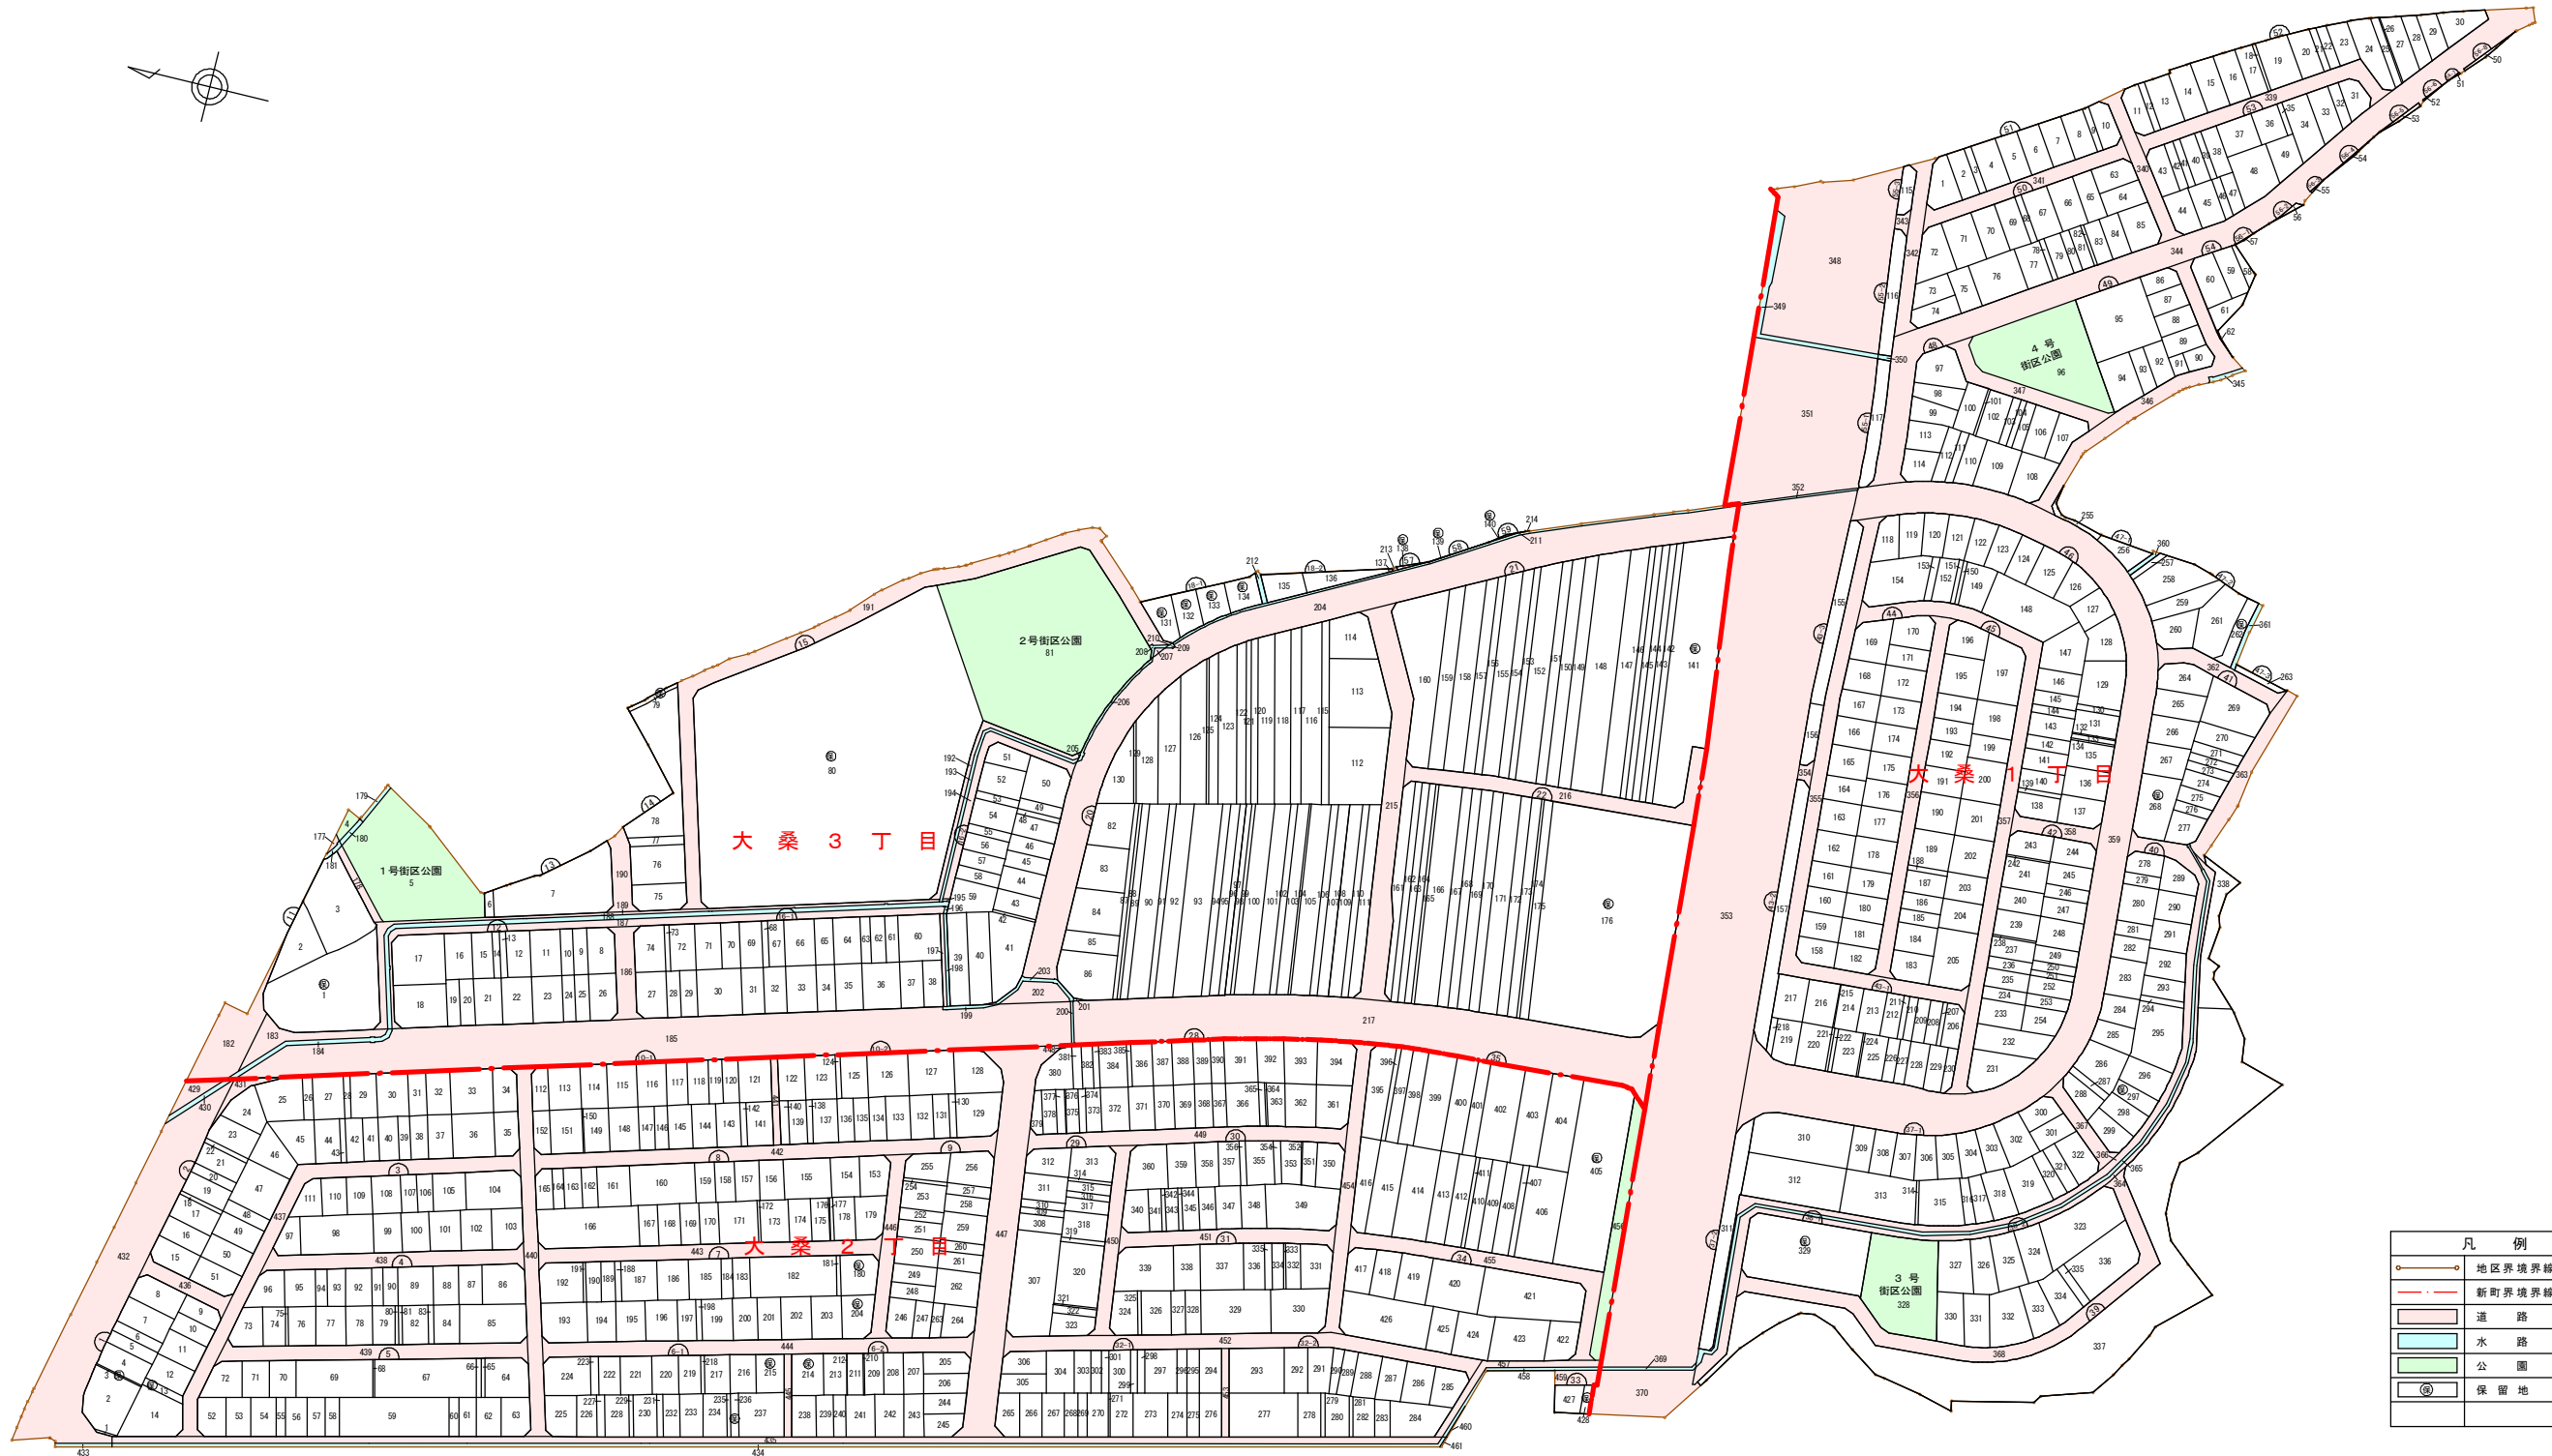


金沢都市計画事業金沢市大桑第三土地区画整理事業 換地図

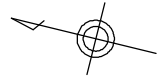

凡例	
	地区境界線
	新町境界線
	道路
	水路
	公園
	保留地

縮尺=1:3,000