

令和 8 年度公募貸付募集のご案内（野田山墓地・奥卯辰山墓地公園）

野田山墓地・奥卯辰山墓地公園にて、墓じまい等により返還された墓地の貸付けを行います。

希望される方は、次の内容をご確認のうえ、お申し込みください。

■貸付条件

- 金沢市に6ヶ月以上お住まいの方（住民登録要）
- 現在遺骨をお持ちの方（分骨および改葬でも可能）
- 使用許可日より3年以内に墓碑を建立していただくこと
- 申請者又は申請者と同一世帯の方が、市営墓地の利用者でないこと

■申込受付期間及び場所

- 受付期間 令和8年8月25日（火）～9月7日（月）
- 受付場所 ・金沢市役所 市民課生活衛生室
（第一本庁舎1階31番窓口）
（午前9時～午後5時45分／土日は除きます）
（注）親族以外の代理人による申し込みはできません
・郵送受付（9月7日（月）午後5時45分までに必着）

■提出していただく書類

- 市営墓地「返還墓地」使用申込書
 - 自宅に納骨前の遺骨がある方
 - ・・・埋火葬許可証の写し（原本は納骨時に必要）
 - 他の墓地にある遺骨を改葬・分骨する方
 - ・・・本申請時に「改葬許可証」又は「分骨（埋蔵）証明書」※を提出する旨の申立書
- ※各証明書の取得方法については生活衛生室へお問合せください。
- 住民票（本籍地記載のもの）
 - 同意書

■貸付区画

- 野田山墓地 平成墓地甲、乙区域（7区画）
- 奥卯辰山墓地公園 自由区・6㎡（7区画）
芝生区・5㎡（10区画）

※詳細は図面に記載

- ・申し込みができる区画は、1世帯につき1区画です。
- ・ご希望の区画が申し込み時に重複した場合は、後日、抽選になります。
- ・建立できる墓碑は1基のみです。

■使用料

- 野田山墓地 499,500円～1,110,000円

※面積によって異なります。詳細は各図面に記載。

- 奥卯辰山墓地公園 549,000円（自由区・6㎡）
457,500円（芝生区・5㎡）

- ・永代使用料となります。年間の使用料、管理料等は不要です。

■抽選会（ご希望の申し込み区画が重複した方のみ）

- 日 時 令和8年9月11日（金） 午前10：00より
- 会 場 金沢市役所第一本庁舎2階 202会議室
（金沢市広坂1丁目1番1号）

※抽選にもれた方に対しては、同日改めて残区画について希望を募り、
重複した場合は抽選を行い、貸付します。（抽選会出席者のみ）

■施工時の注意点

各墓地には以下の施設基準があります。

墓碑等施工に際しては基準を遵守ください。

- 野田山墓地施設基準（平成17年6月1日告示第196号）
- 奥卯辰山墓地公園施設基準（平成4年7月4日告示第86号）

○その他（奥卯辰山墓地公園芝生墓域の施工について）

奥卯辰山墓地公園の芝生墓域では、モグラによる墓碑の納骨室（カロート）の内部かき荒らし被害が発生しています。これを防ぐため、あらかじめ納骨室（カロート）内に石板等を設置することをお勧めしています。（別紙「奥卯辰山墓地公園芝生墓域における墓碑整備に関して」をご確認ください。）

■問い合わせ・郵送先




〒920-8577 金沢市広坂1丁目1番1号
金沢市役所 市民課生活衛生室 TEL (076) 220-2228
FAX (076) 224-2163 メール seiei@city.kanazawa.lg.jp

【貸付区画一覧】

区域	地番	面積(㎡)	使用料 (円)
平成墓地甲	89	10	1,110,000
	229	7.5	832,500



平成墓地 甲 貸付区画地図

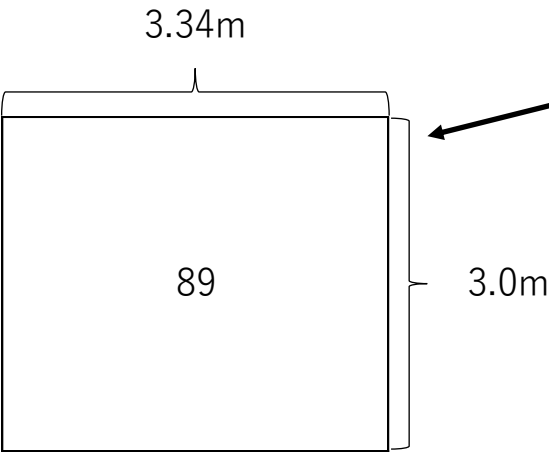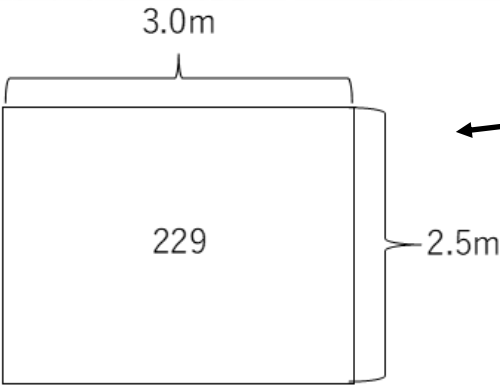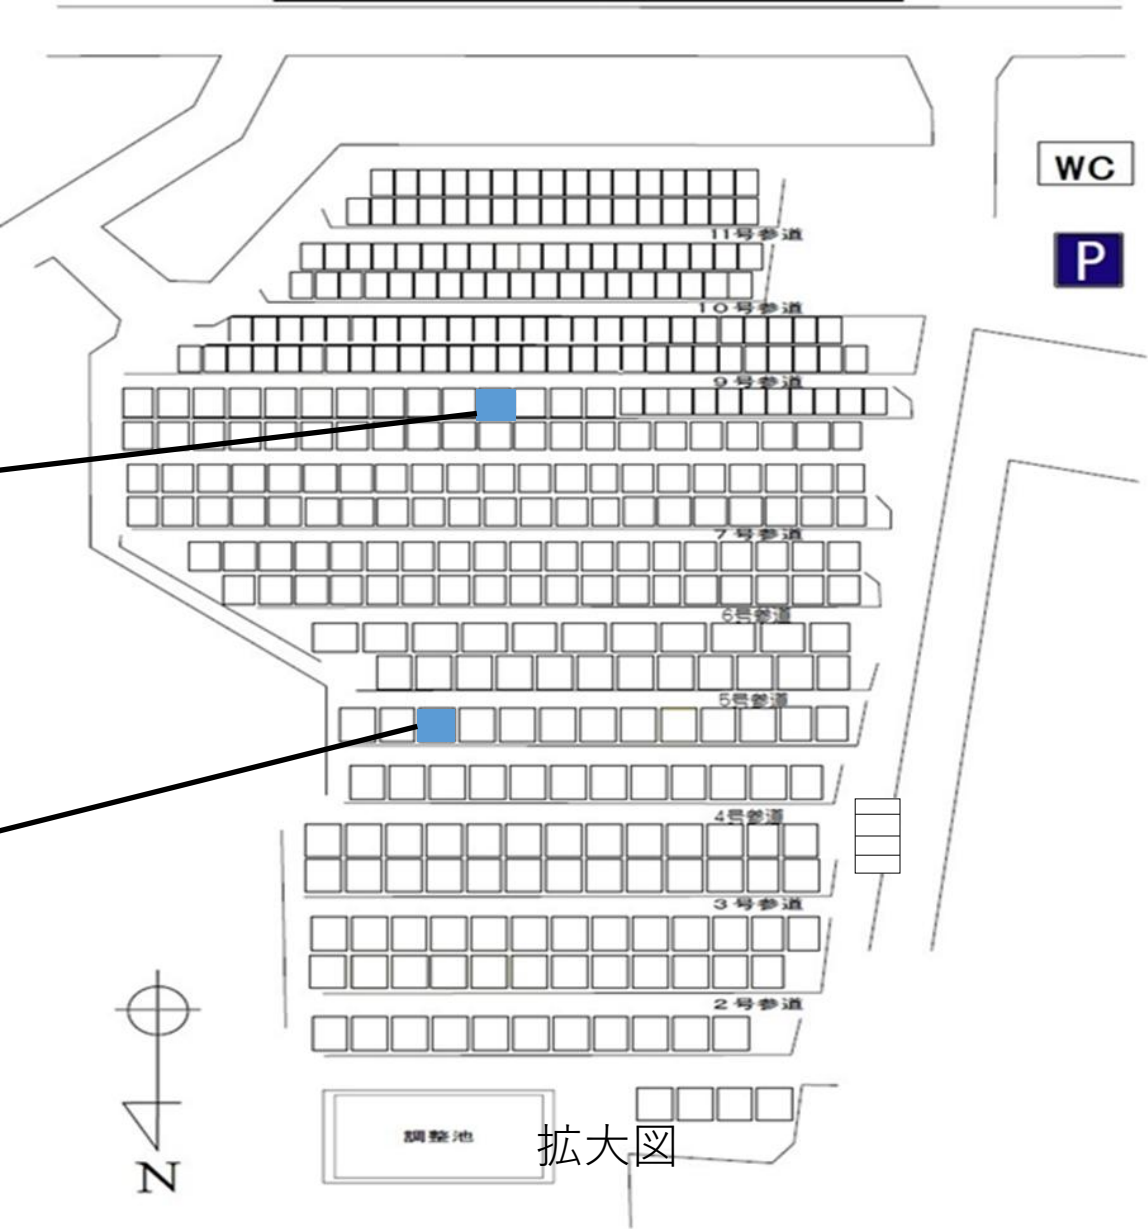


拡大図


【貸付区画一覧】



区域	地番	面積(m ²)	使用料 (円)
平成墓地乙	49-1	4.5	499,500
	49-2	4.5	499,500
	106-1	6	666,000
	106-2	6	666,000
	106-3	6	666,000

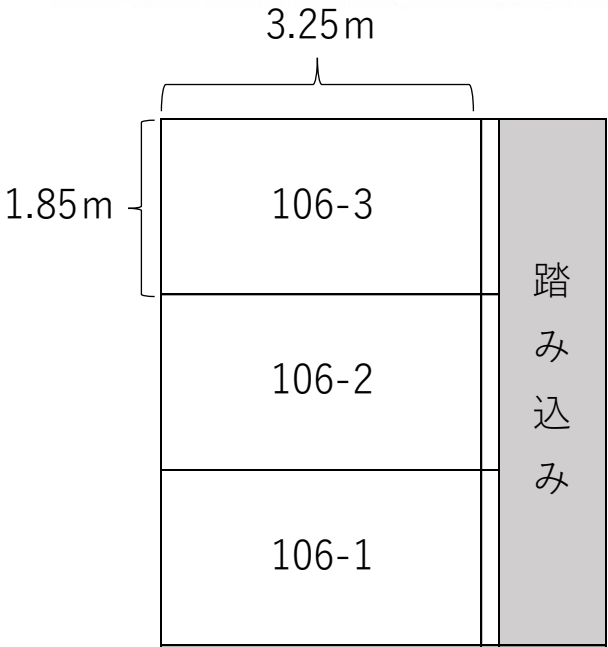


拡大図

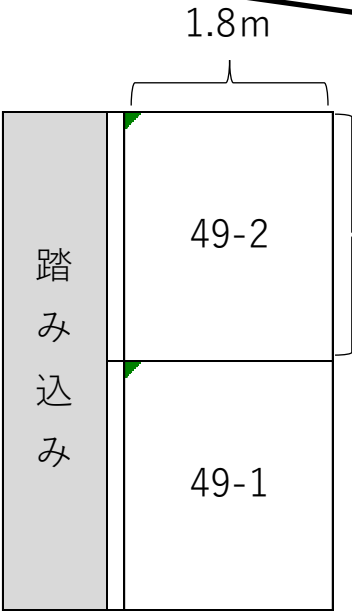

平成墓地 乙 貸付区画地図


奥卯辰山墓地公園 位置図

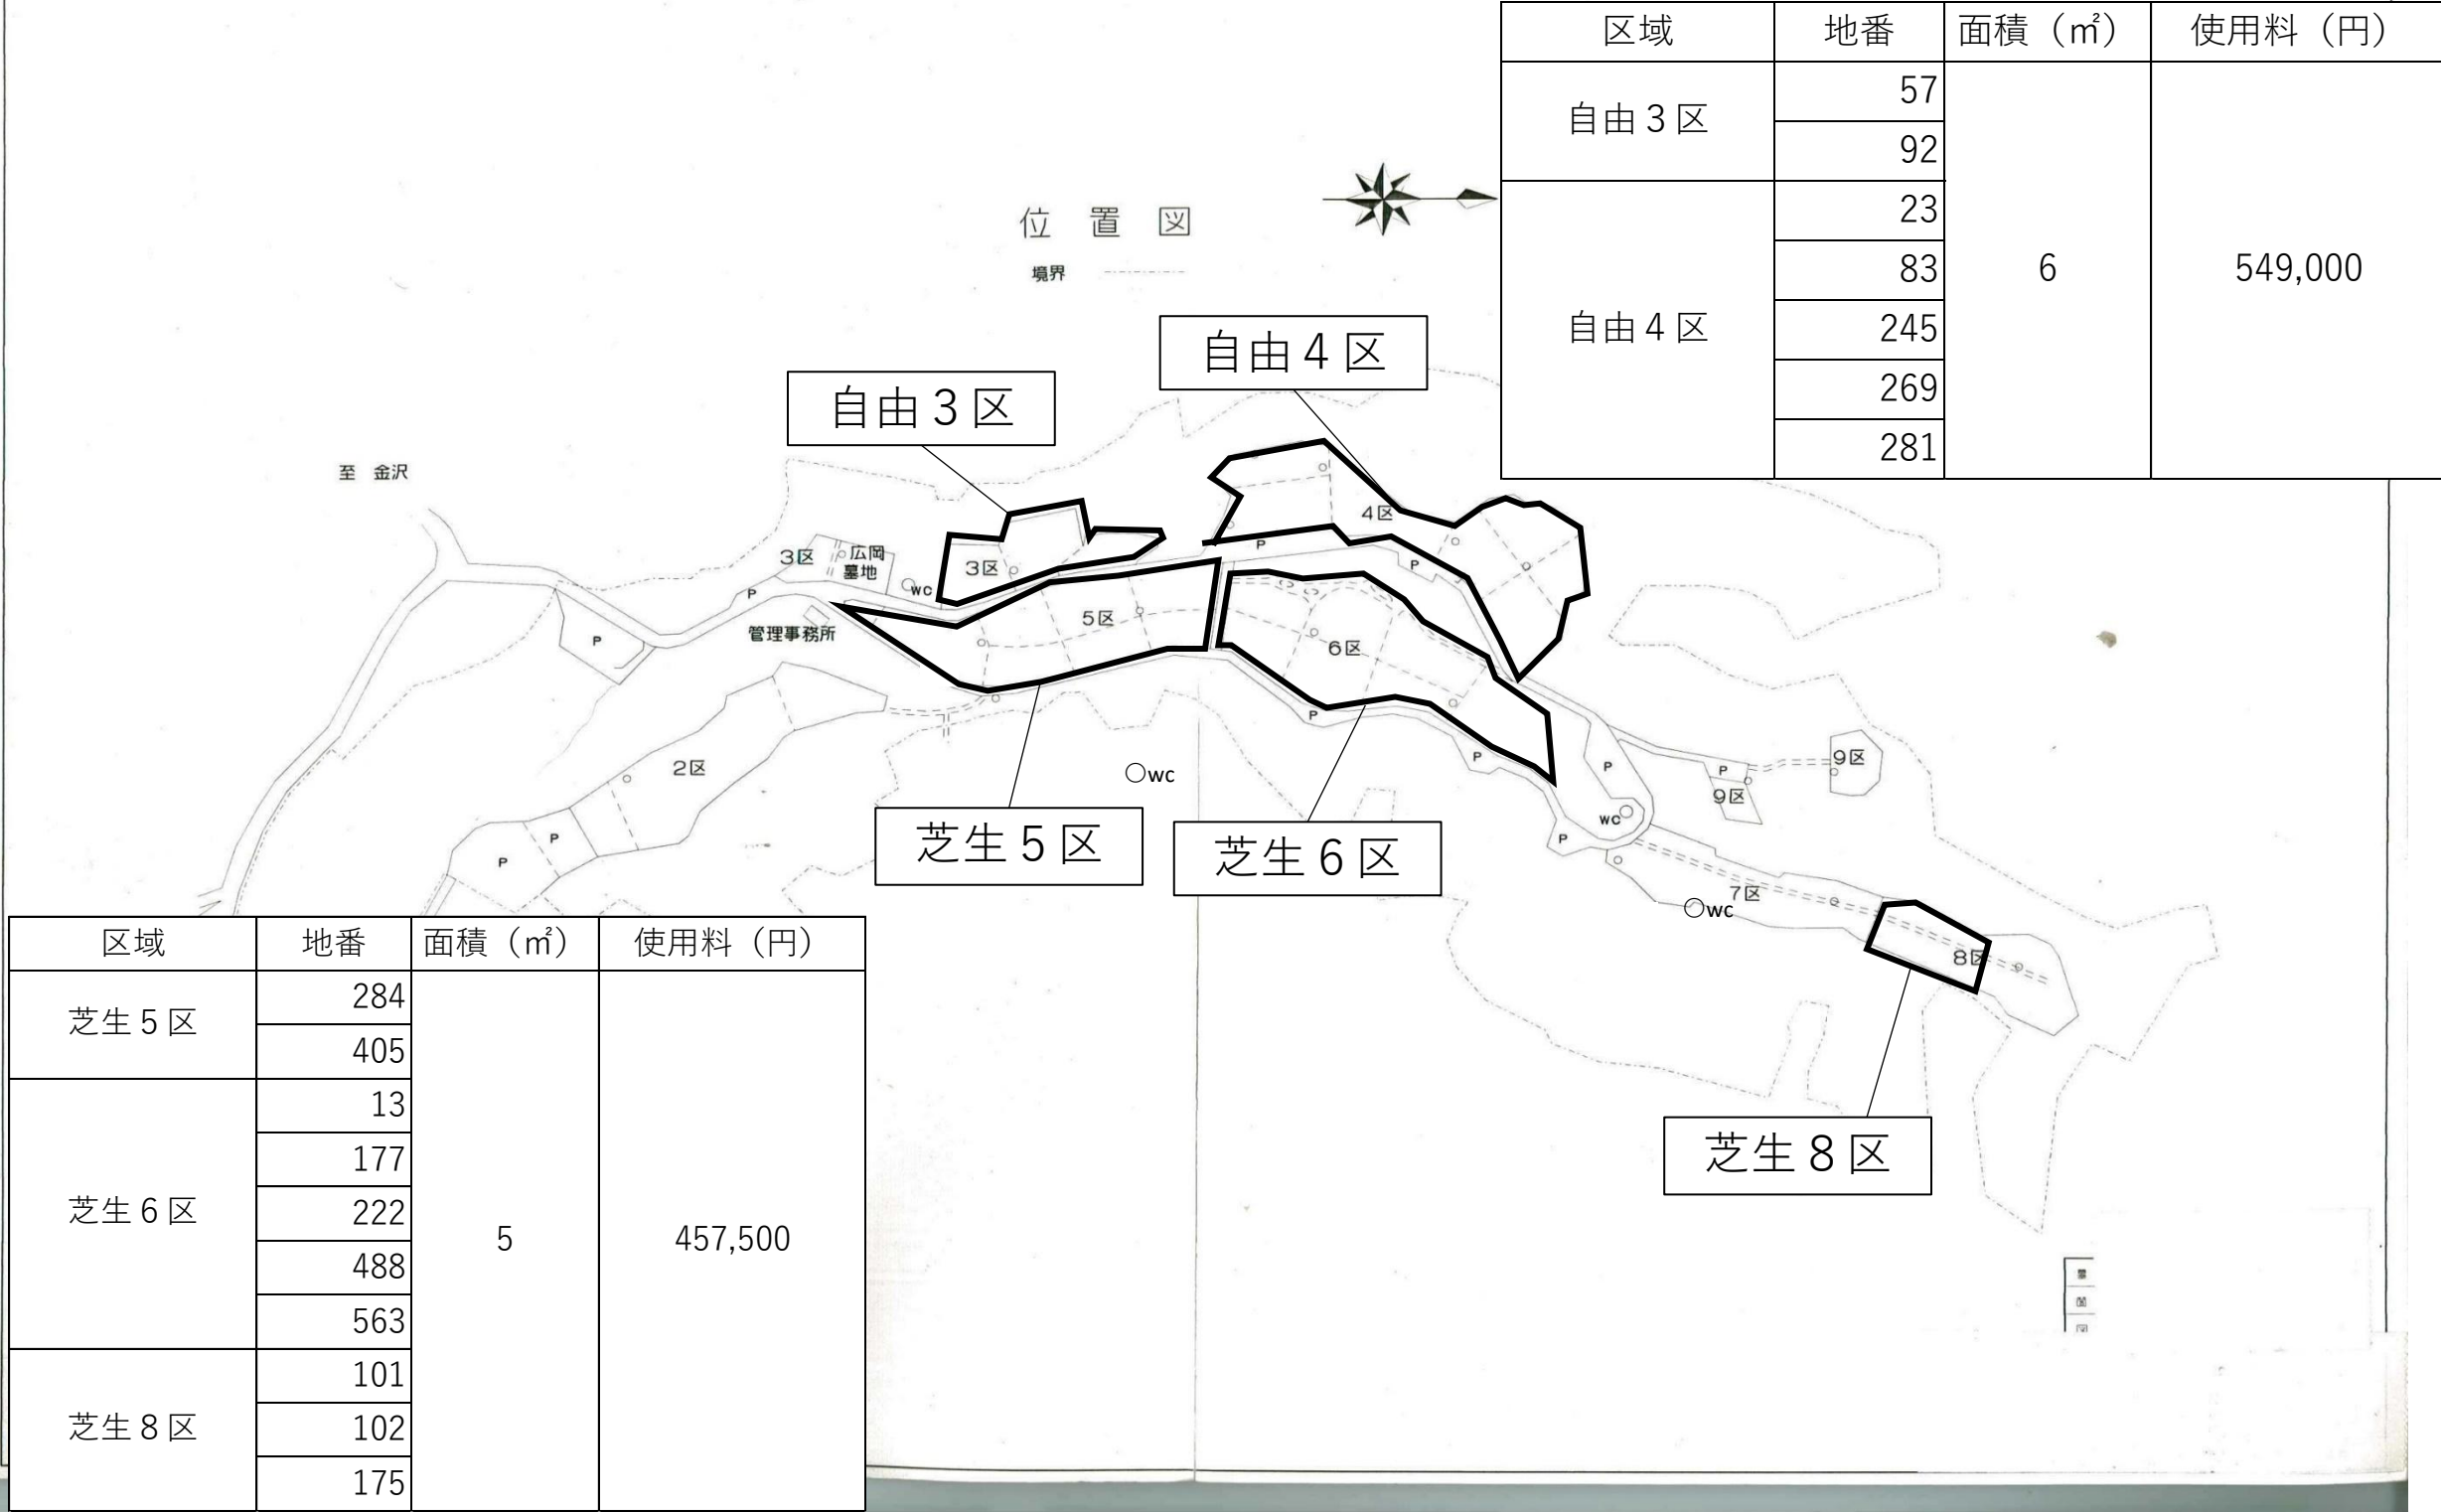

奥卯辰山墓地公園・令和8年度貸付募集区画図面（自由3区）


S=1:250

区域	地番	面積（㎡）	使用料（円）
自由3区	57	6	549,000
	92		

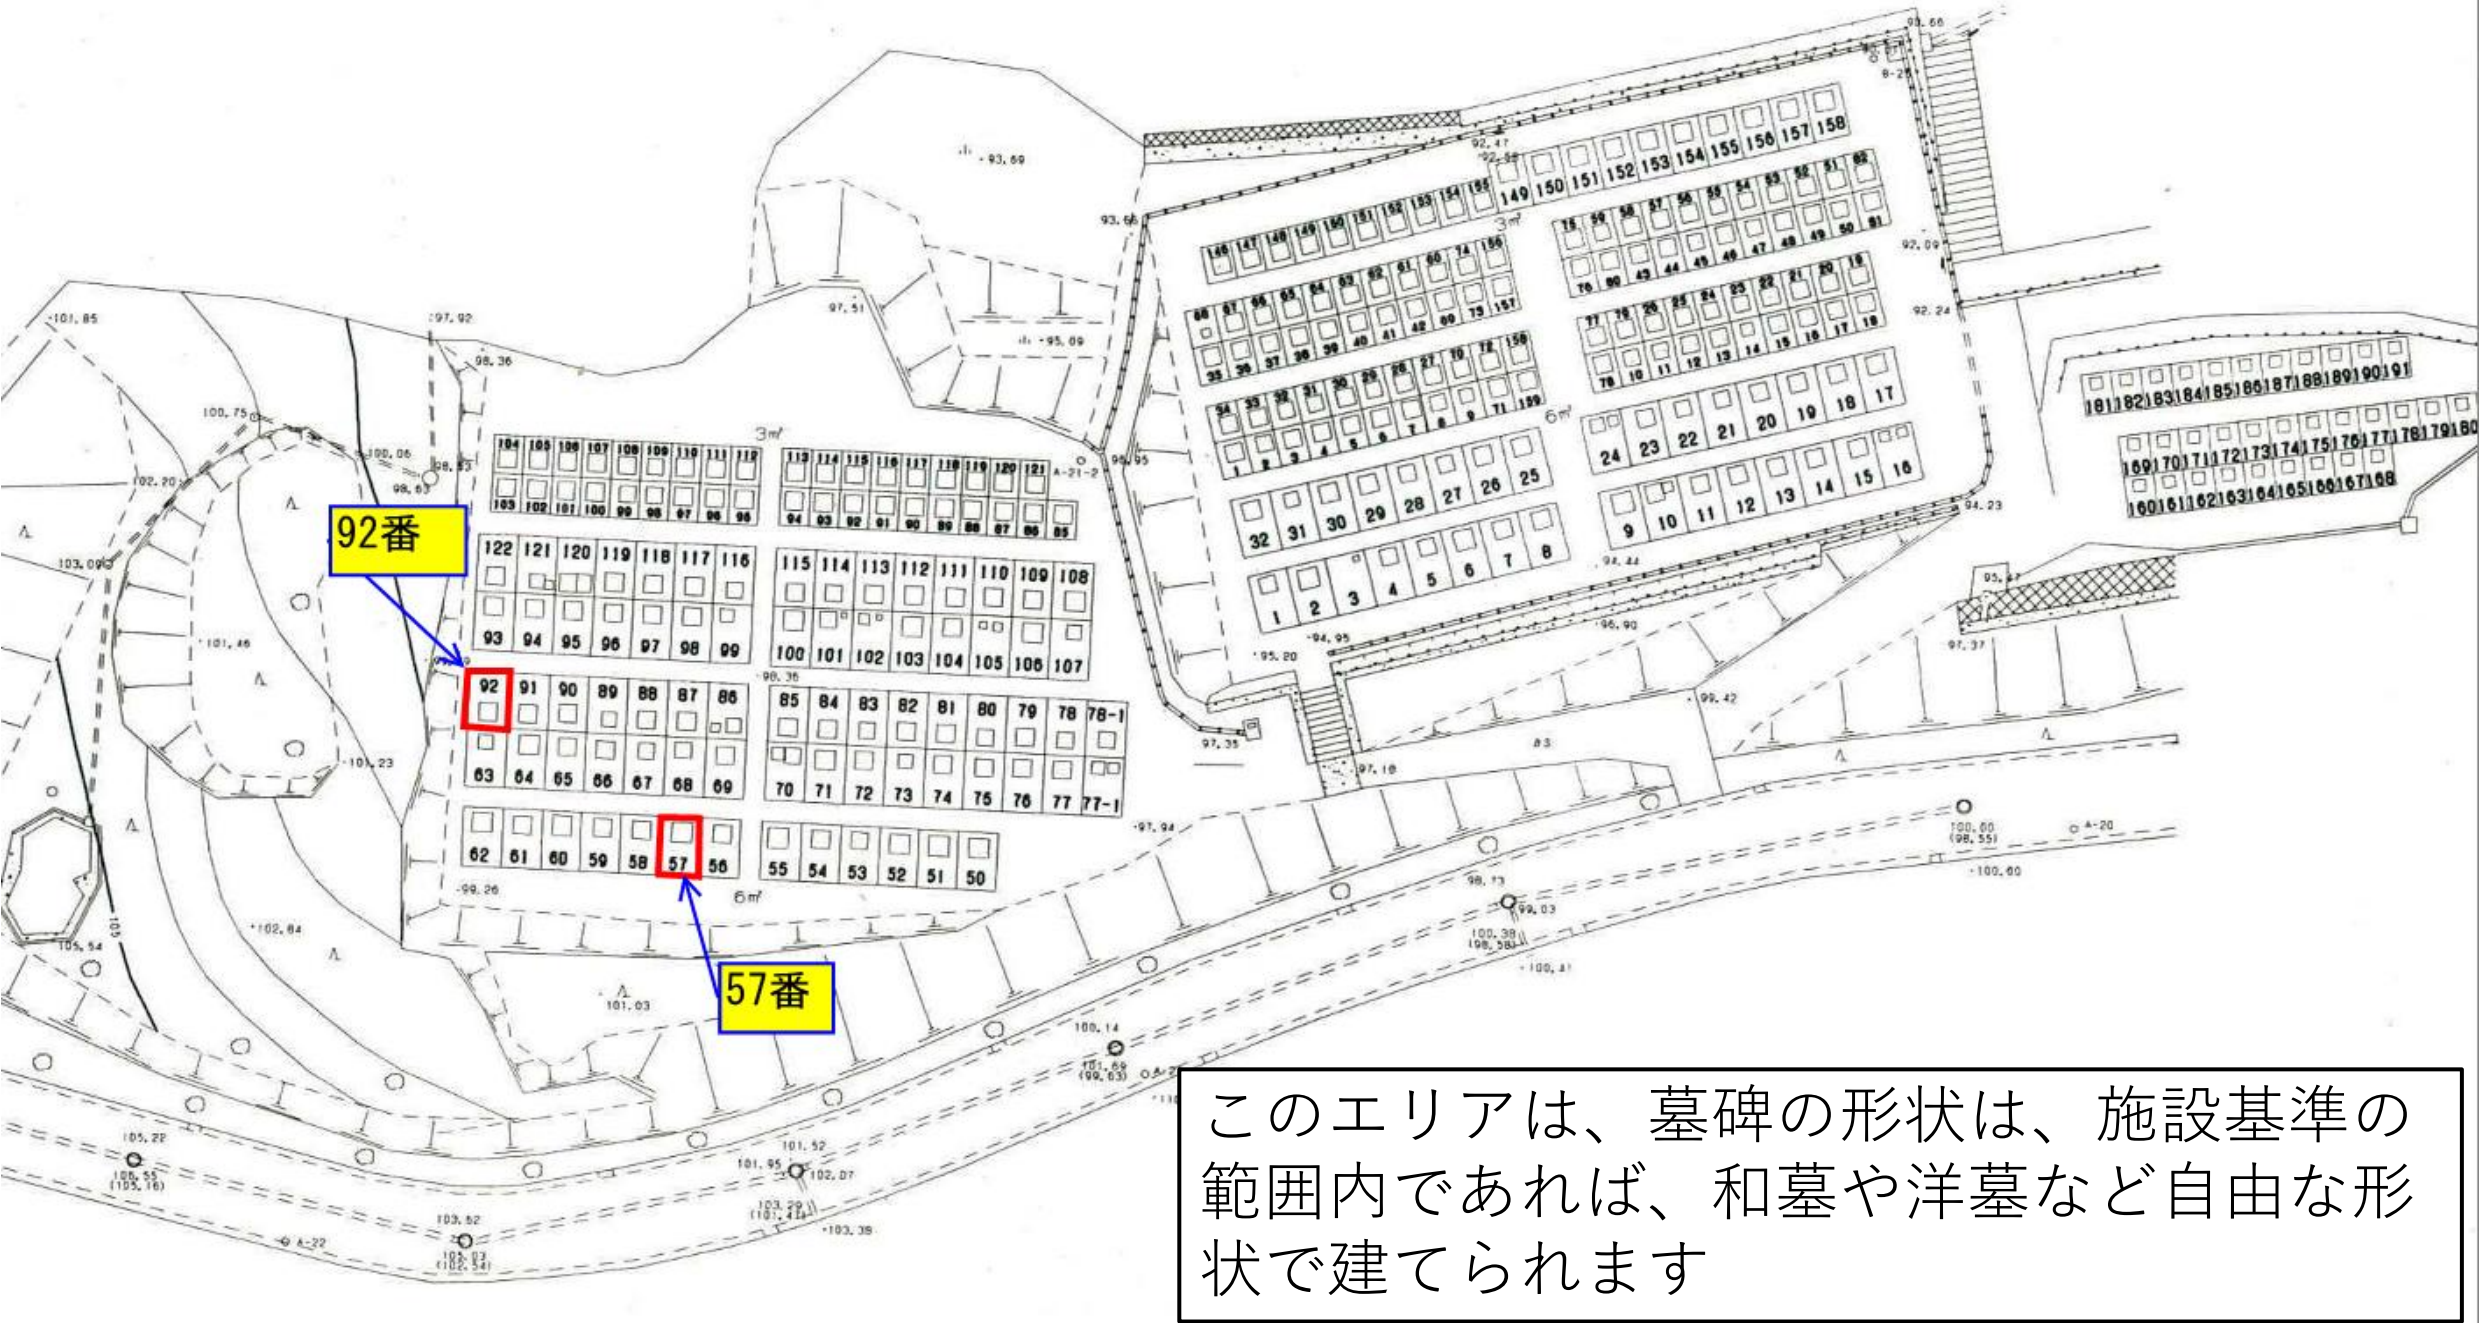

このエリアは、墓碑の形状は、施設基準の範囲内であれば、和墓や洋墓など自由な形状で建てられます

奥卯辰山墓地公園・令和8年度貸付募集区画図面（自由4区）

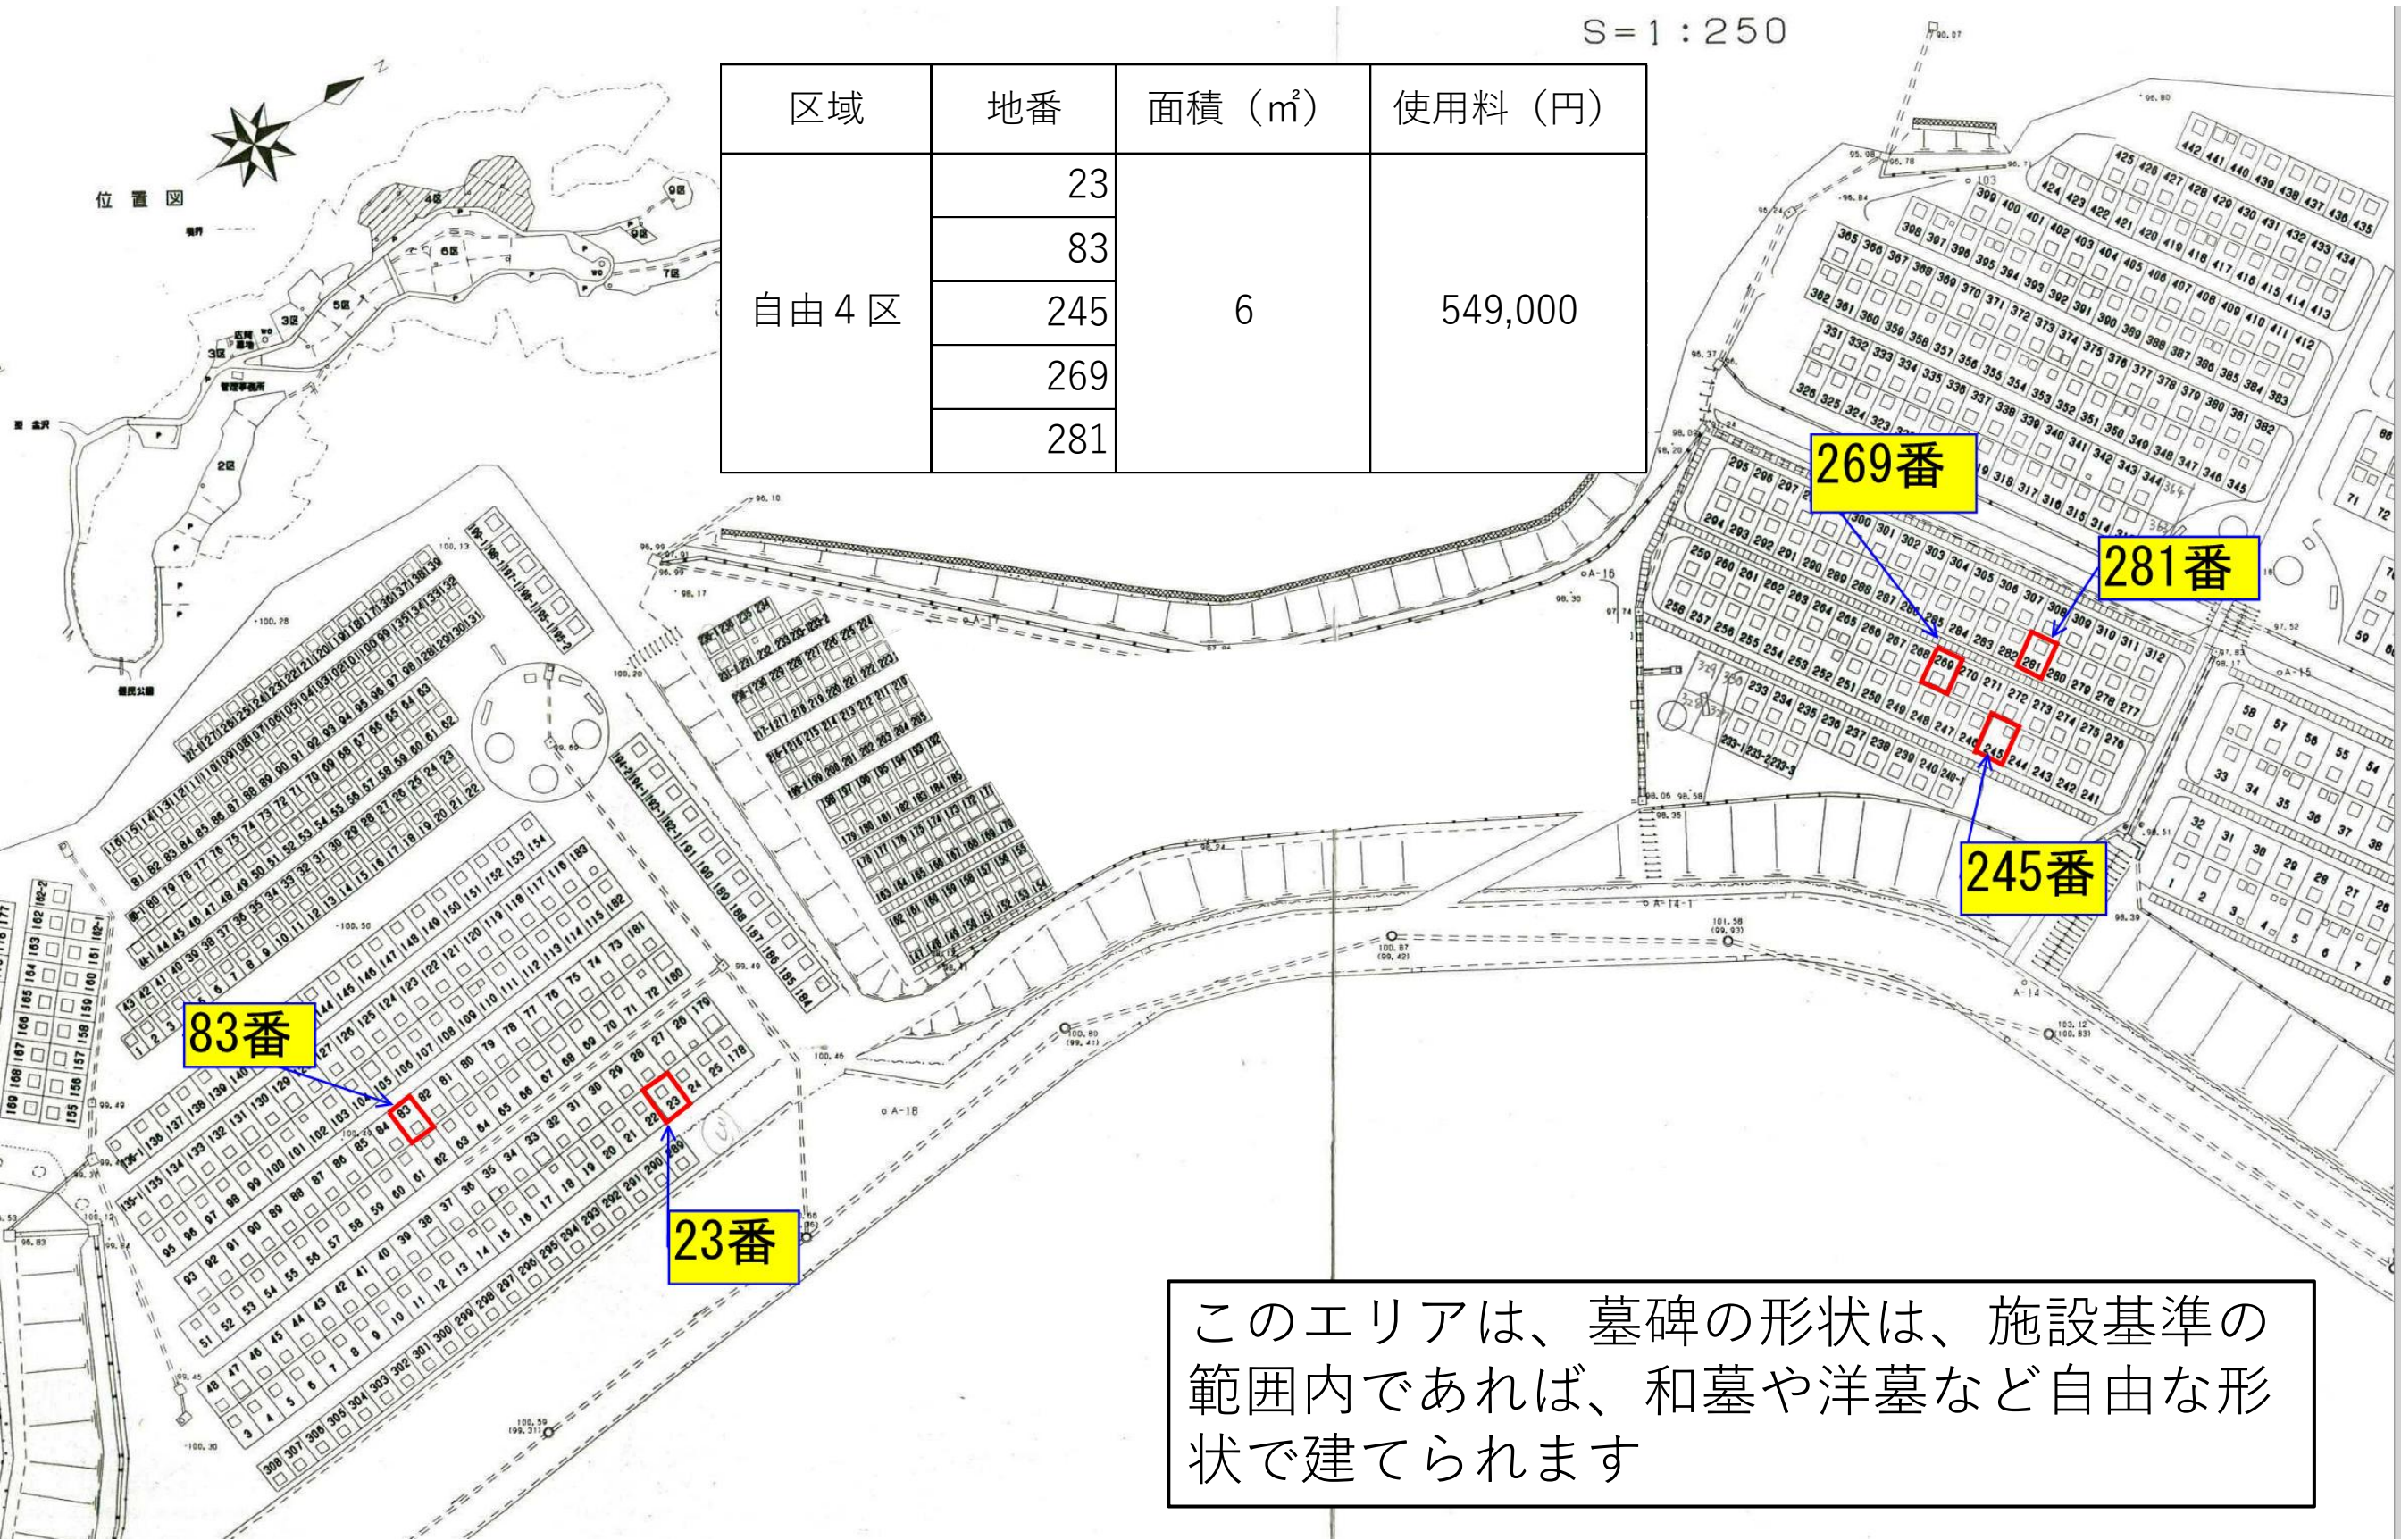

奥卯辰山墓地公園・令和8年度貸付募集区画面図面（芝生5区）




区域	地番	面積 (㎡)	使用料 (円)
芝生 5 区	284	5	457,500
	405		


このエリアは、洋墓のみ建立可能です。
お墓の大きさと形が決まっています。

奥卯辰山墓地公園・令和 8 年度貸付募集区画図面（芝生 6 区）

区域	地番	面積（㎡）	使用料（円）
芝生 6 区	13	5	457,500
	177		
	222		
	488		
	563		

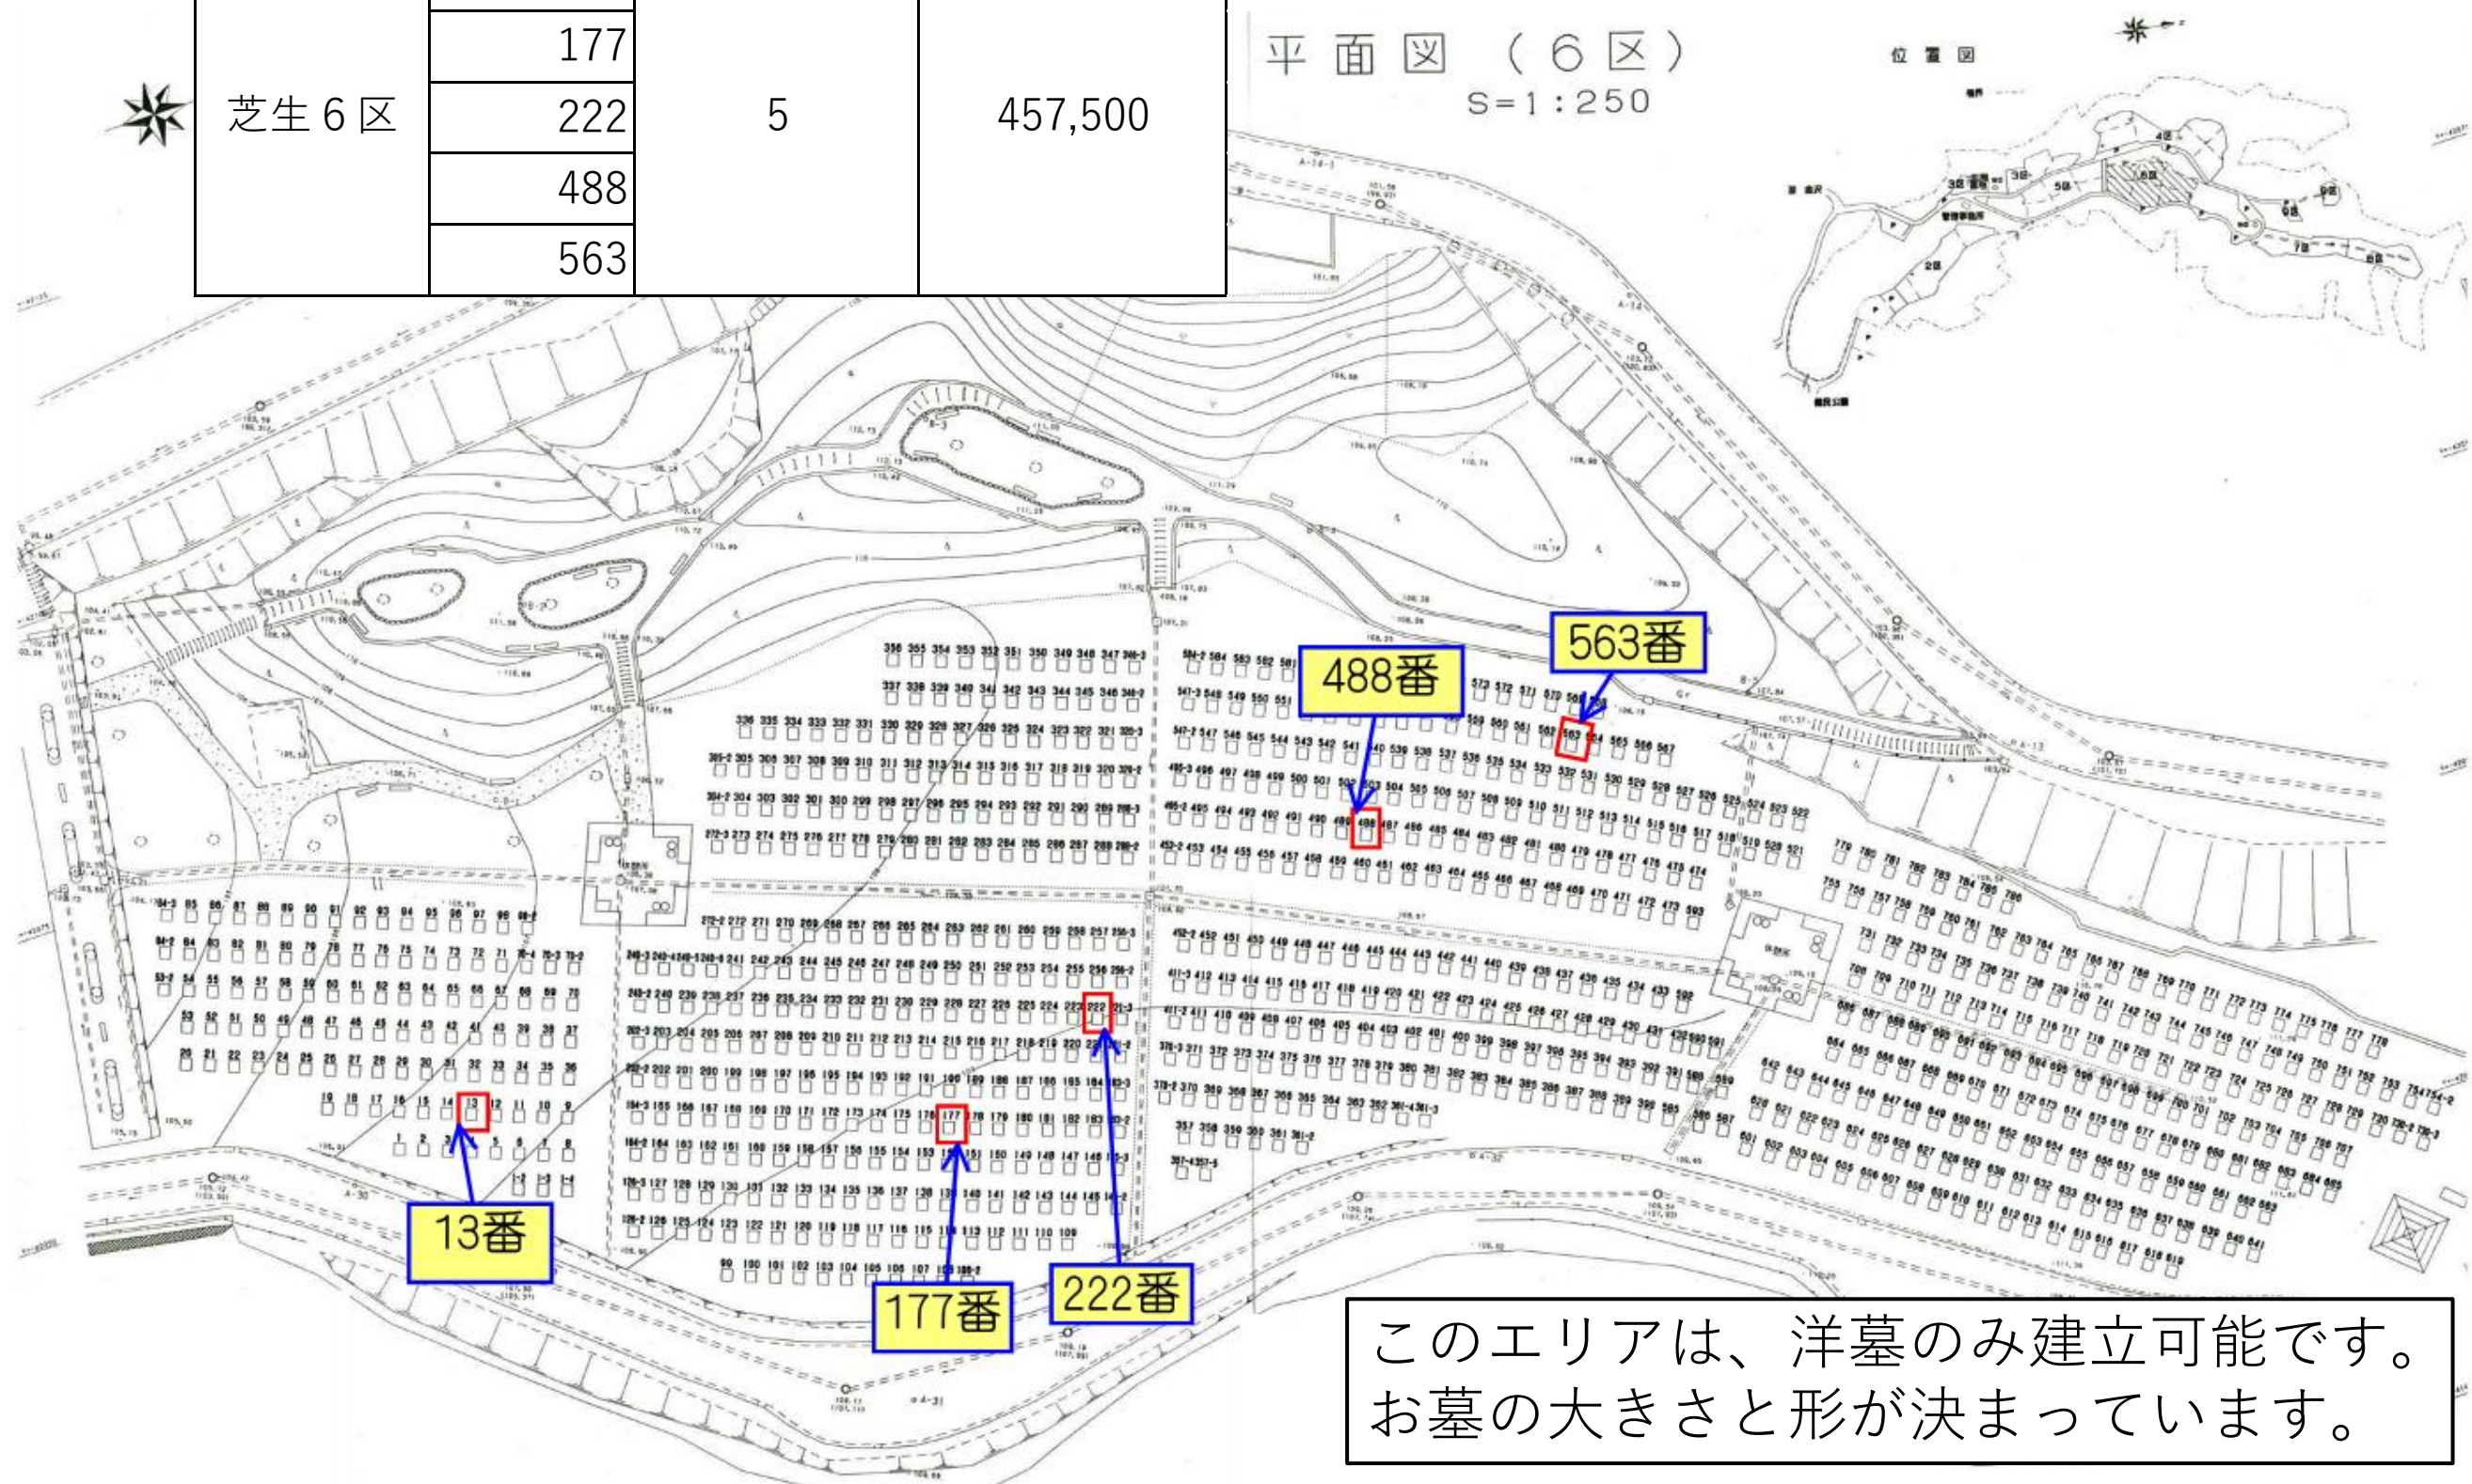

奥卯辰山墓地公園・令和8年度貸付募集区画図面（芝生8区）

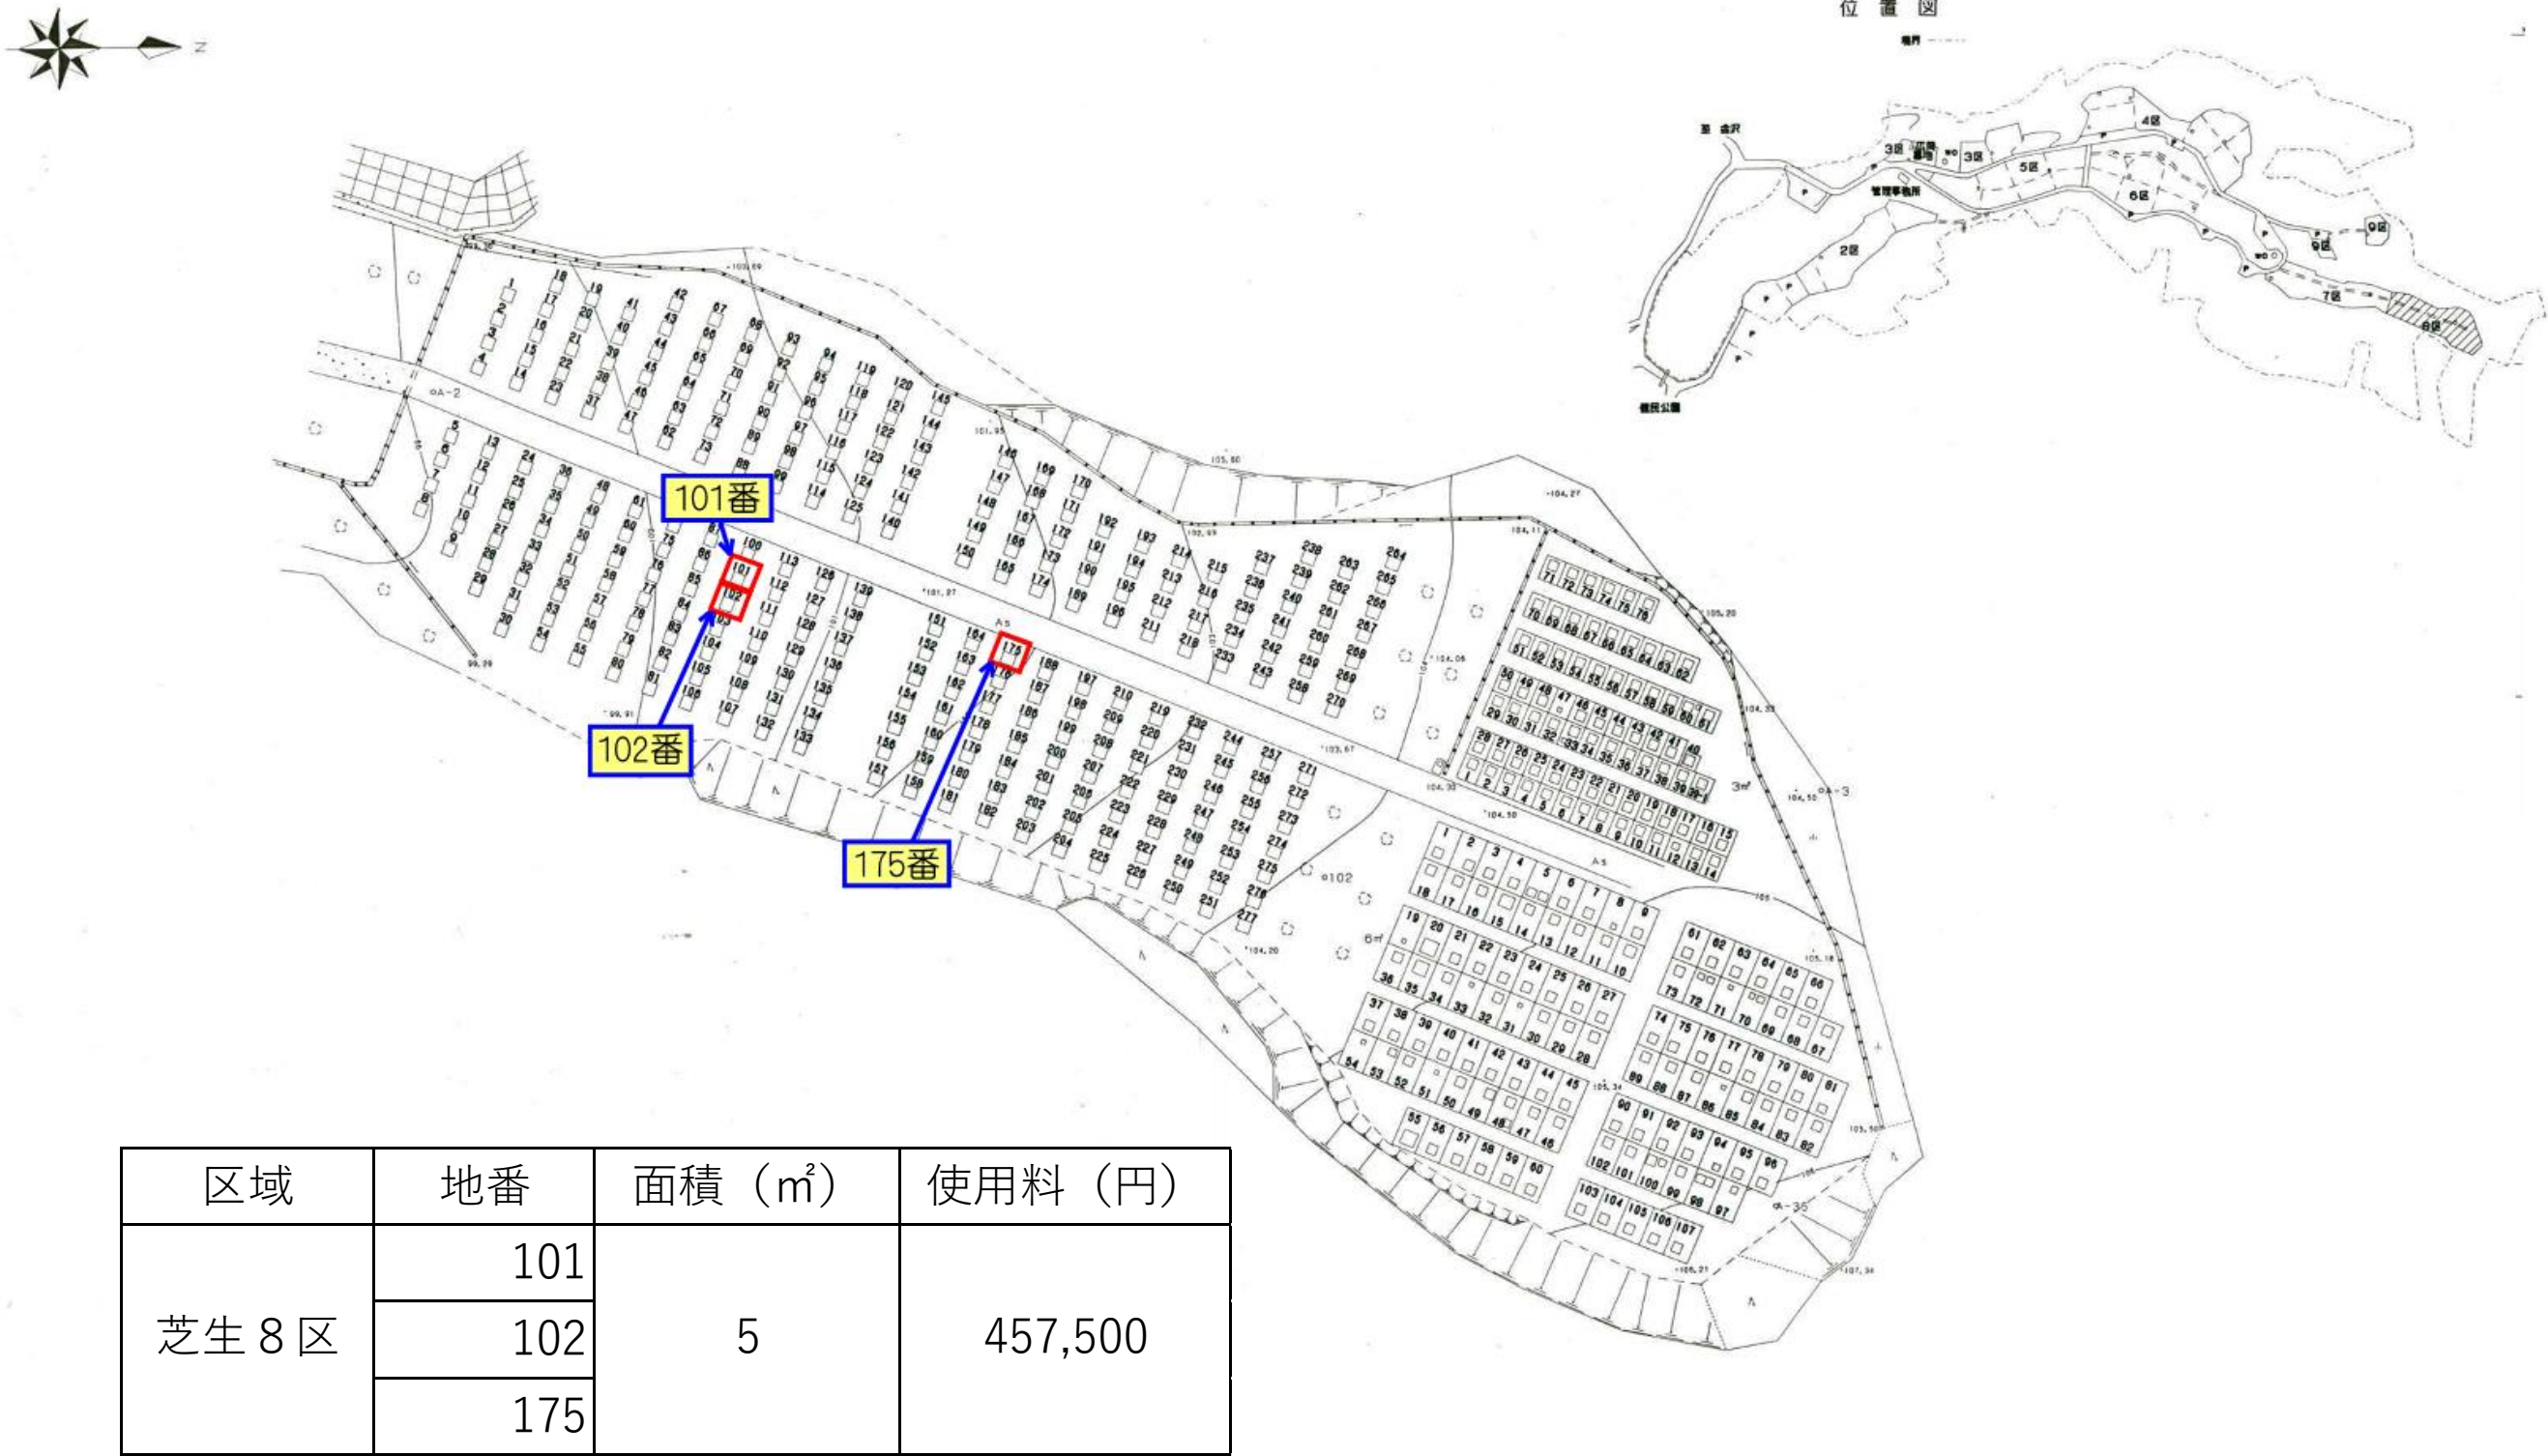


このエリアは、洋墓のみ建立可能です。
お墓の大きさと形が決まっています。

奥卯辰山墓地公園芝生墓域における墓碑整備に関して

奥卯辰山墓地公園管理事務所

奥卯辰山墓地公園内の芝生墓域では、敷地内に生息するモグラが墓碑の納骨室（カロート）の内部をかき荒らし、骨壺を倒すなどの被害が発生しています。地中に生息するモグラは駆除することも困難であり、対応に苦慮しているところです。

そこで、芝生墓域で新たに墓碑を建てられる方は、このようなモグラ被害を受けないことがないように、納骨室の下部は砂利敷のままでなく、あらかじめ石板等を設置することをお勧めいたします。

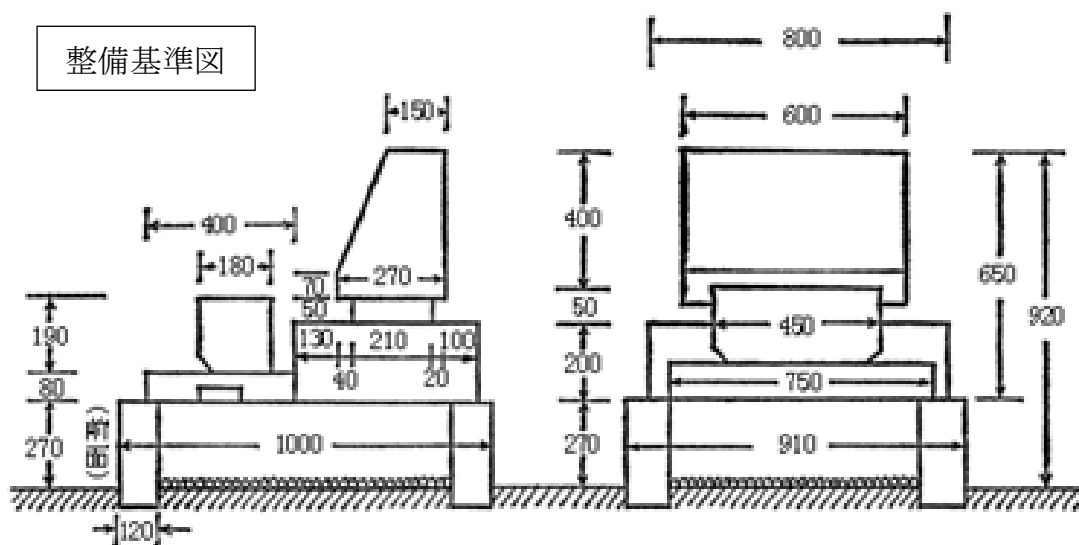

石板を敷設することで、被害を未然に防止できる。

