


			委託期間 令和11年 5月 31日 迄		
課長					
委 託 設 計 書					
委託箇所	金沢市 西泉6丁目			地内	
委託名	金沢市南斎場庭園管理業務委託				
一金			円也	(年額)	
	(委託費	円)(消費税等相当額		円)	
R8年6月～R9年3月分			委託費		
			消費税相当額		
委託概要					
樹木管理業務			1 式		
【契約期間（設計額）】					
初年度	R08.6～R09.3				
2年目	R09.4～R10.3				
3年目	R10.4～R11.3				
最終年度	R11.4～R11.5				
一、委託は、別紙の図面、数量表に基づき施行すること。					
二、上記以外の事項については、「石川県土木工事共通仕様書・石川県土木工事施工管理基準」、					
「金沢市植栽工事仕様書・金沢市緑地等維持管理業務委託共通仕様書(金沢市緑と花の課)」					
に準じて施行すること。					

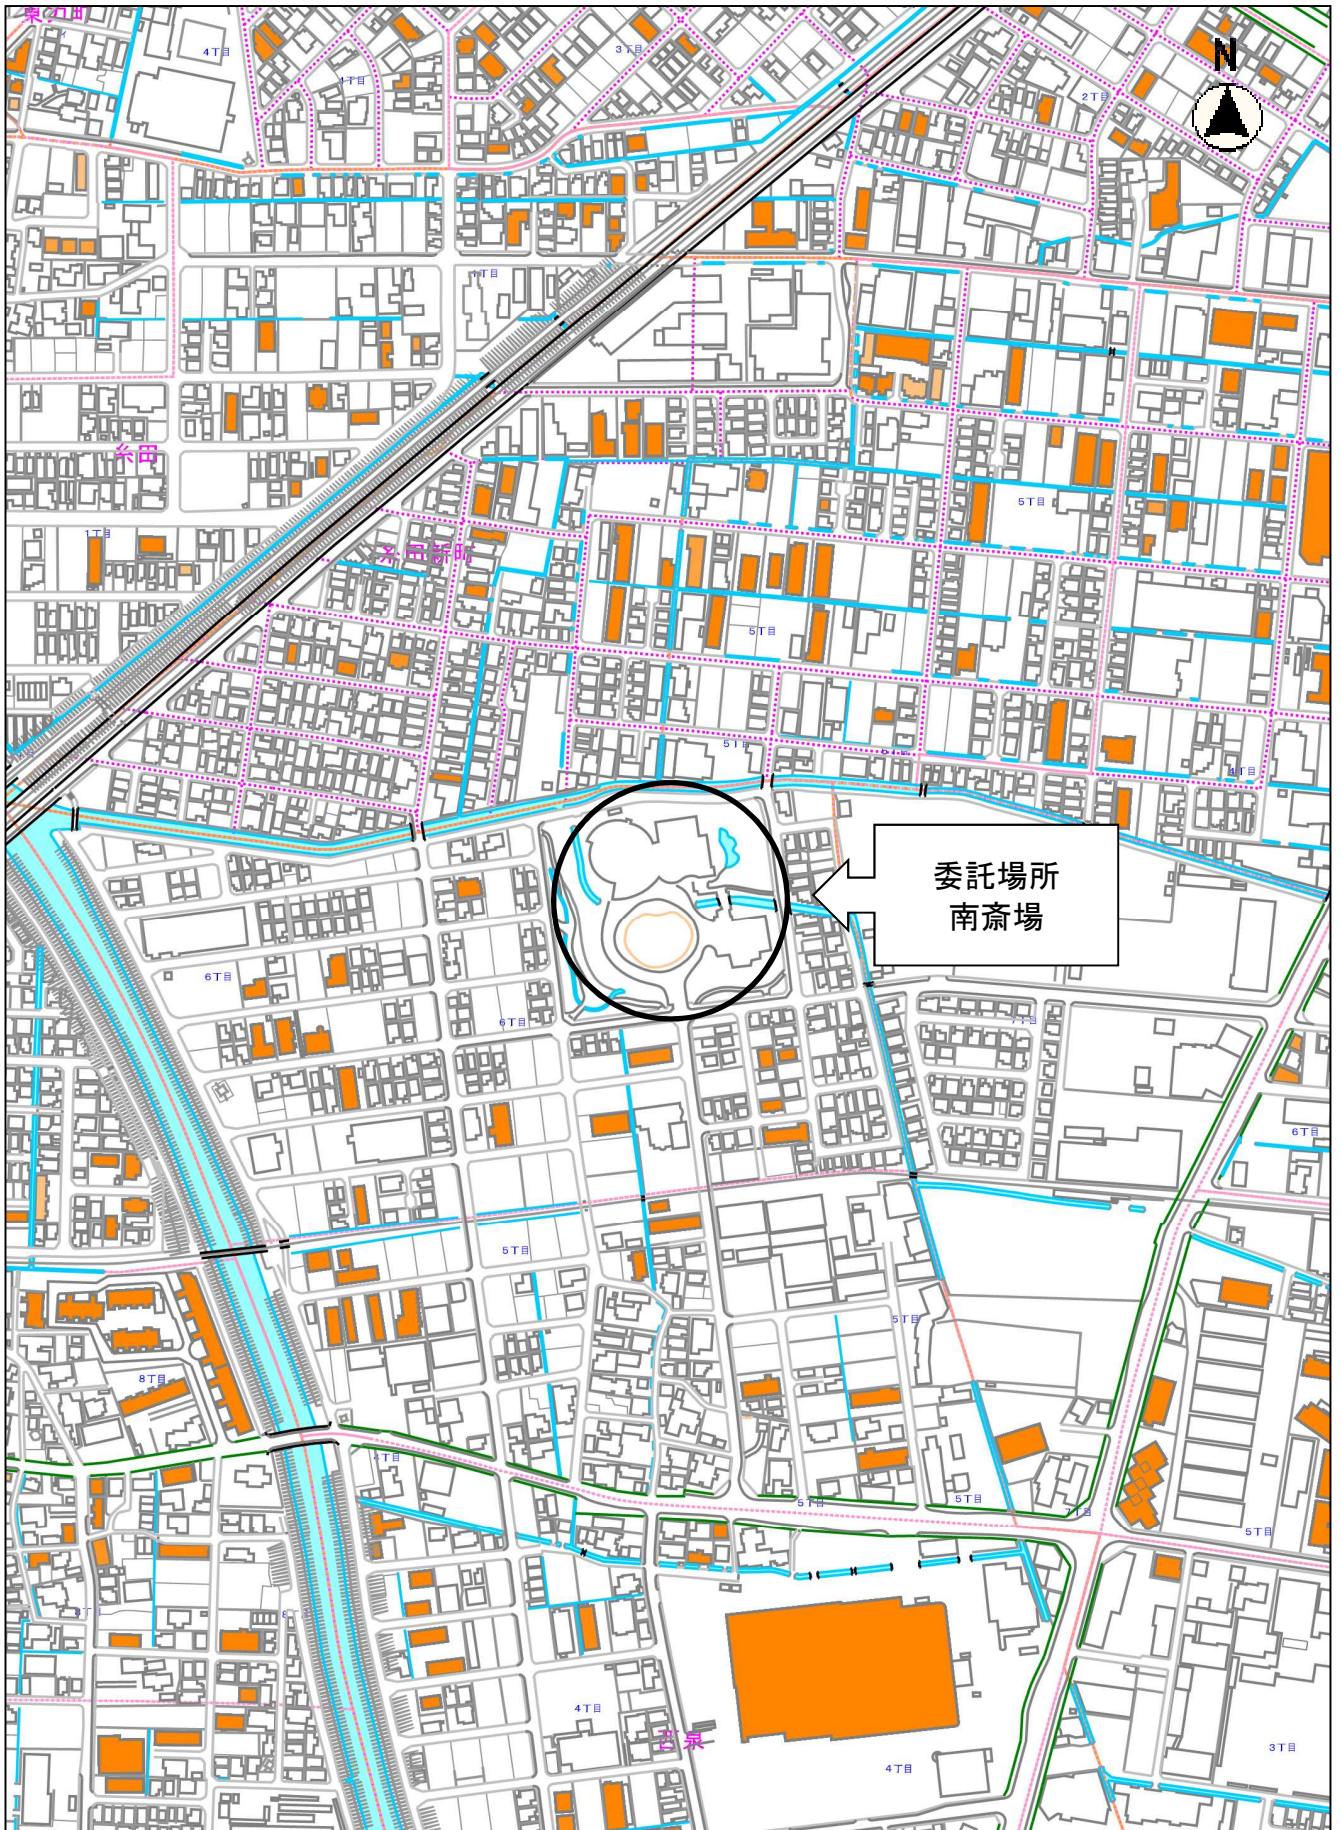

委託場所  
南斎場

縮尺 1 : 5000  
100 50 0








樹木管理一覧表(2)

金沢市南斎場庭園管理業務委託

樹木名	規格			数量 本	面積 ㎡	施肥 バーディ ラージ(㎡)	害虫防除		剪定			雪吊方法	
	H (m)	C (m)	W (m)				ジェイエース 粒剤	薬剤・捕殺 代価番号	代価番号	内容	備考	代価番号	名称
ナナカマド	3.0	0.10	0.7	3									
ノムラモミジ	3.0		1.2	4				V0177	V7009	落葉樹剪定C0.30未満	毎年		
ハクモクレン	3.0	0.10	1.0	1									
ハナミズキ	2.5	0.10	0.8	2				V0177					
ヤマザクラ	3.5	0.18	1.8	24									
ヤマボウシ	3.5	0.20	株立	9				V0177					
ヤマボウシ	4.0	0.20	2.0	1				V0177					
ヤマモミジ	3.5	0.20	1.8	4				V0177					
ヤナギ	9.0	0.30	6.0	1					V7009	落葉樹剪定C0.30未満	毎年		
<b>【低木類】</b>													
アセビ	0.5		0.4	31					V0035	中低木剪定H100未満	3年に1回	V0807	四つ又吊り(組)
アベリア	0.5		0.3	660	59.4				V7045	寄植刈込み剪定㎡当たり	毎年	V0807	四つ又吊り(組)
オオムラサキツツジ	0.5		0.6	841	302.8				V7045	寄植刈込み剪定㎡当たり	毎年	V0807	四つ又吊り(組)
カナメモチ(生垣)	0.8		0.2	133	42.6				V7045	寄植刈込み剪定㎡当たり	年2回		
カンツバキ	0.3		0.4	188					V0035	中低木剪定H100未満	毎年	V0807	四つ又吊り(組)
キャラボク	玉物		0.8	4					V0027	玉物刈込みH100未満	毎年	V0805	三つ又吊り(組)
キンメツゲ(生垣)	0.8		0.3	408	195.8				V0172	寄植刈込み剪定㎡当たり	毎年		
サツキツツジ	0.4		0.5	1,620					V0035	中低木剪定H100未満	毎年	V0807	四つ又吊り(組)
ヒサカキ	0.5		0.4	335	53.6				V0172	寄植刈込み剪定㎡当たり	毎年	V0807	四つ又吊り(組)
ビヨウヤナギ	0.5		0.3	90	8.1				V7045	寄植刈込み剪定㎡当たり	毎年		
ヒラドツツジ	0.5		0.5	510	127.5				V7045	寄植刈込み剪定㎡当たり	毎年	V0807	四つ又吊り(組)
ヒイラギナンテン	1.5		1.0	5					V0037	中低木剪定H100~150未満	毎年		
ツゲ	1.0		0.8	8					V0037	中低木剪定H100~150未満	毎年		
アオキ	1.5		1.0	85					V0037	中低木剪定H100~150未満	3年に1回		
アジサイ	0.5		3本立	240					V0035	中低木剪定H100未満	毎年		
コデマリ	0.8		0.5	120	30.0				V0172	寄植刈込み剪定㎡当たり	毎年	V0807	四つ又吊り(組)
シモツケ	0.5		0.3	130	11.7				V0172	寄植刈込み剪定㎡当たり	毎年	V0807	四つ又吊り(組)
ドウダンツツジ	0.5		0.3	270					V0035	中低木剪定H100未満	毎年	V0807	四つ又吊り(組)
ドウダンツツジ	1.2		1.5	38					V0037	中低木剪定H100~150未満	毎年	V0805	三つ又吊り(組)
ドウダンツツジ	2.0		0.4	4					V0041	中低木剪定H200~250未満	毎年	V0805	三つ又吊り(組)
ニシキギ	1.0		0.7	630					V0173	中低木剪定H100~150未満	3年に1回		
マンサク	0.8		0.4	50					V0035	中低木剪定H100未満	3年に1回		
ムラサキシキブ	0.8		0.4	48					V0035	中低木剪定H100未満	3年に1回	V0807	四つ又吊り(組)
ヤマブキ	0.5	3本立	0.3	75					V0035	中低木剪定H100未満	毎年		
ユキヤナギ	0.5		0.3	140					V0035	中低木剪定H100未満	毎年	V0807	四つ又吊り(組)
<b>低木類(計)</b>				<b>6,663</b>									
※1回目刈り込み(生垣含む)				A=831.5㎡									
※2回目刈り込み(生垣含む)				A=42.6㎡									
ページ計				831.5		4,190㎡/4	6,663本/2						
合計				831.5		1,048	3,332						

# 平面図

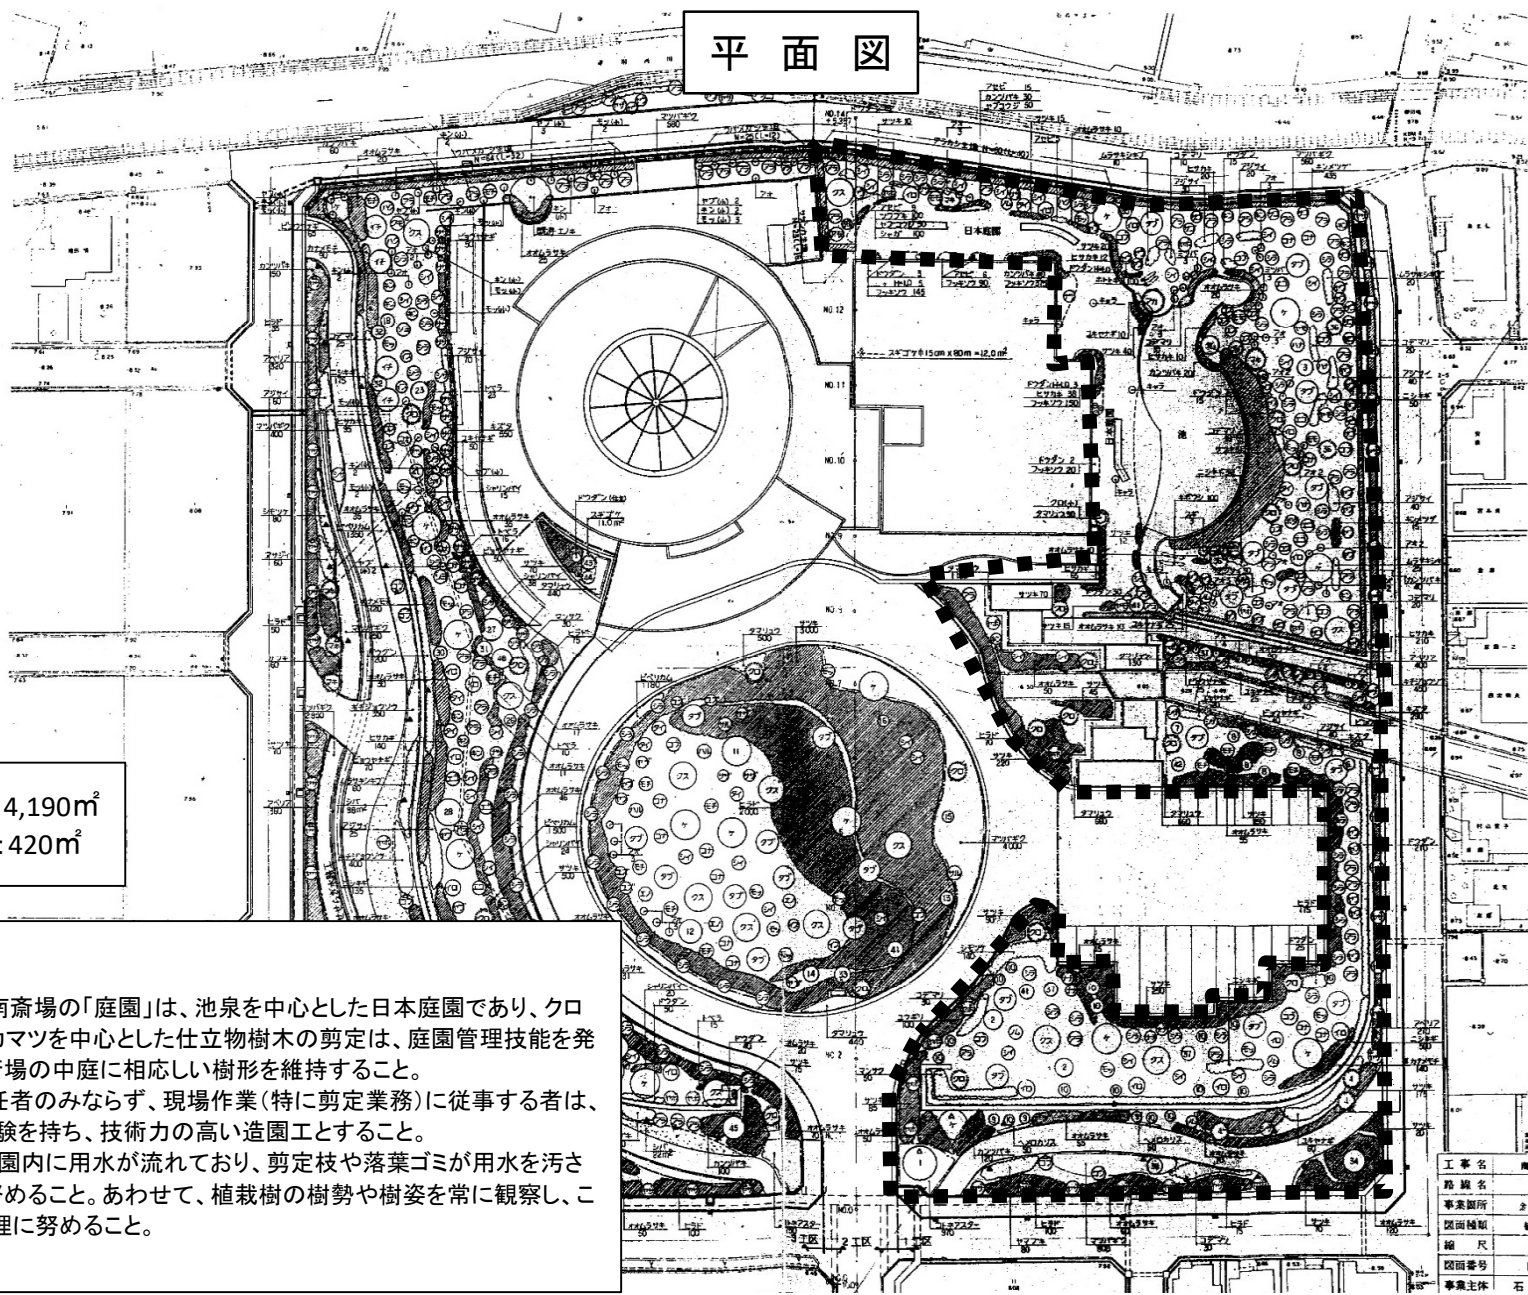

植栽地: 4,190m<sup>2</sup>  
池 : 420m<sup>2</sup>

**留意事項**

金沢市南斎場の「庭園」は、池泉を中心とした日本庭園であり、クロマツやアカマツを中心とした仕立物樹木の剪定は、庭園管理技能を発揮し、南斎場の中庭に相応しい樹形を維持すること。

現場責任者のみならず、現場作業(特に剪定業務)に従事する者は、作庭の経験を持ち、技術力の高い造園工とすること。

また、庭園内に用水が流れており、剪定枝や落葉ゴミが用水を汚さないよう努めること。あわせて、植栽樹の樹勢や樹姿を常に観察し、こまめな管理に努めること。

工事名	南斎場外縁造園植栽工事		
路線名			
事業箇所	金沢市西丸6丁目地内		
図面種類	植栽計画平面図		
縮尺	1:300	設計	
図面番号	15枚中の1		
事業主体	石川県金沢市		