


# 金沢駅西地区金沢駅港線 地区計画 計画図

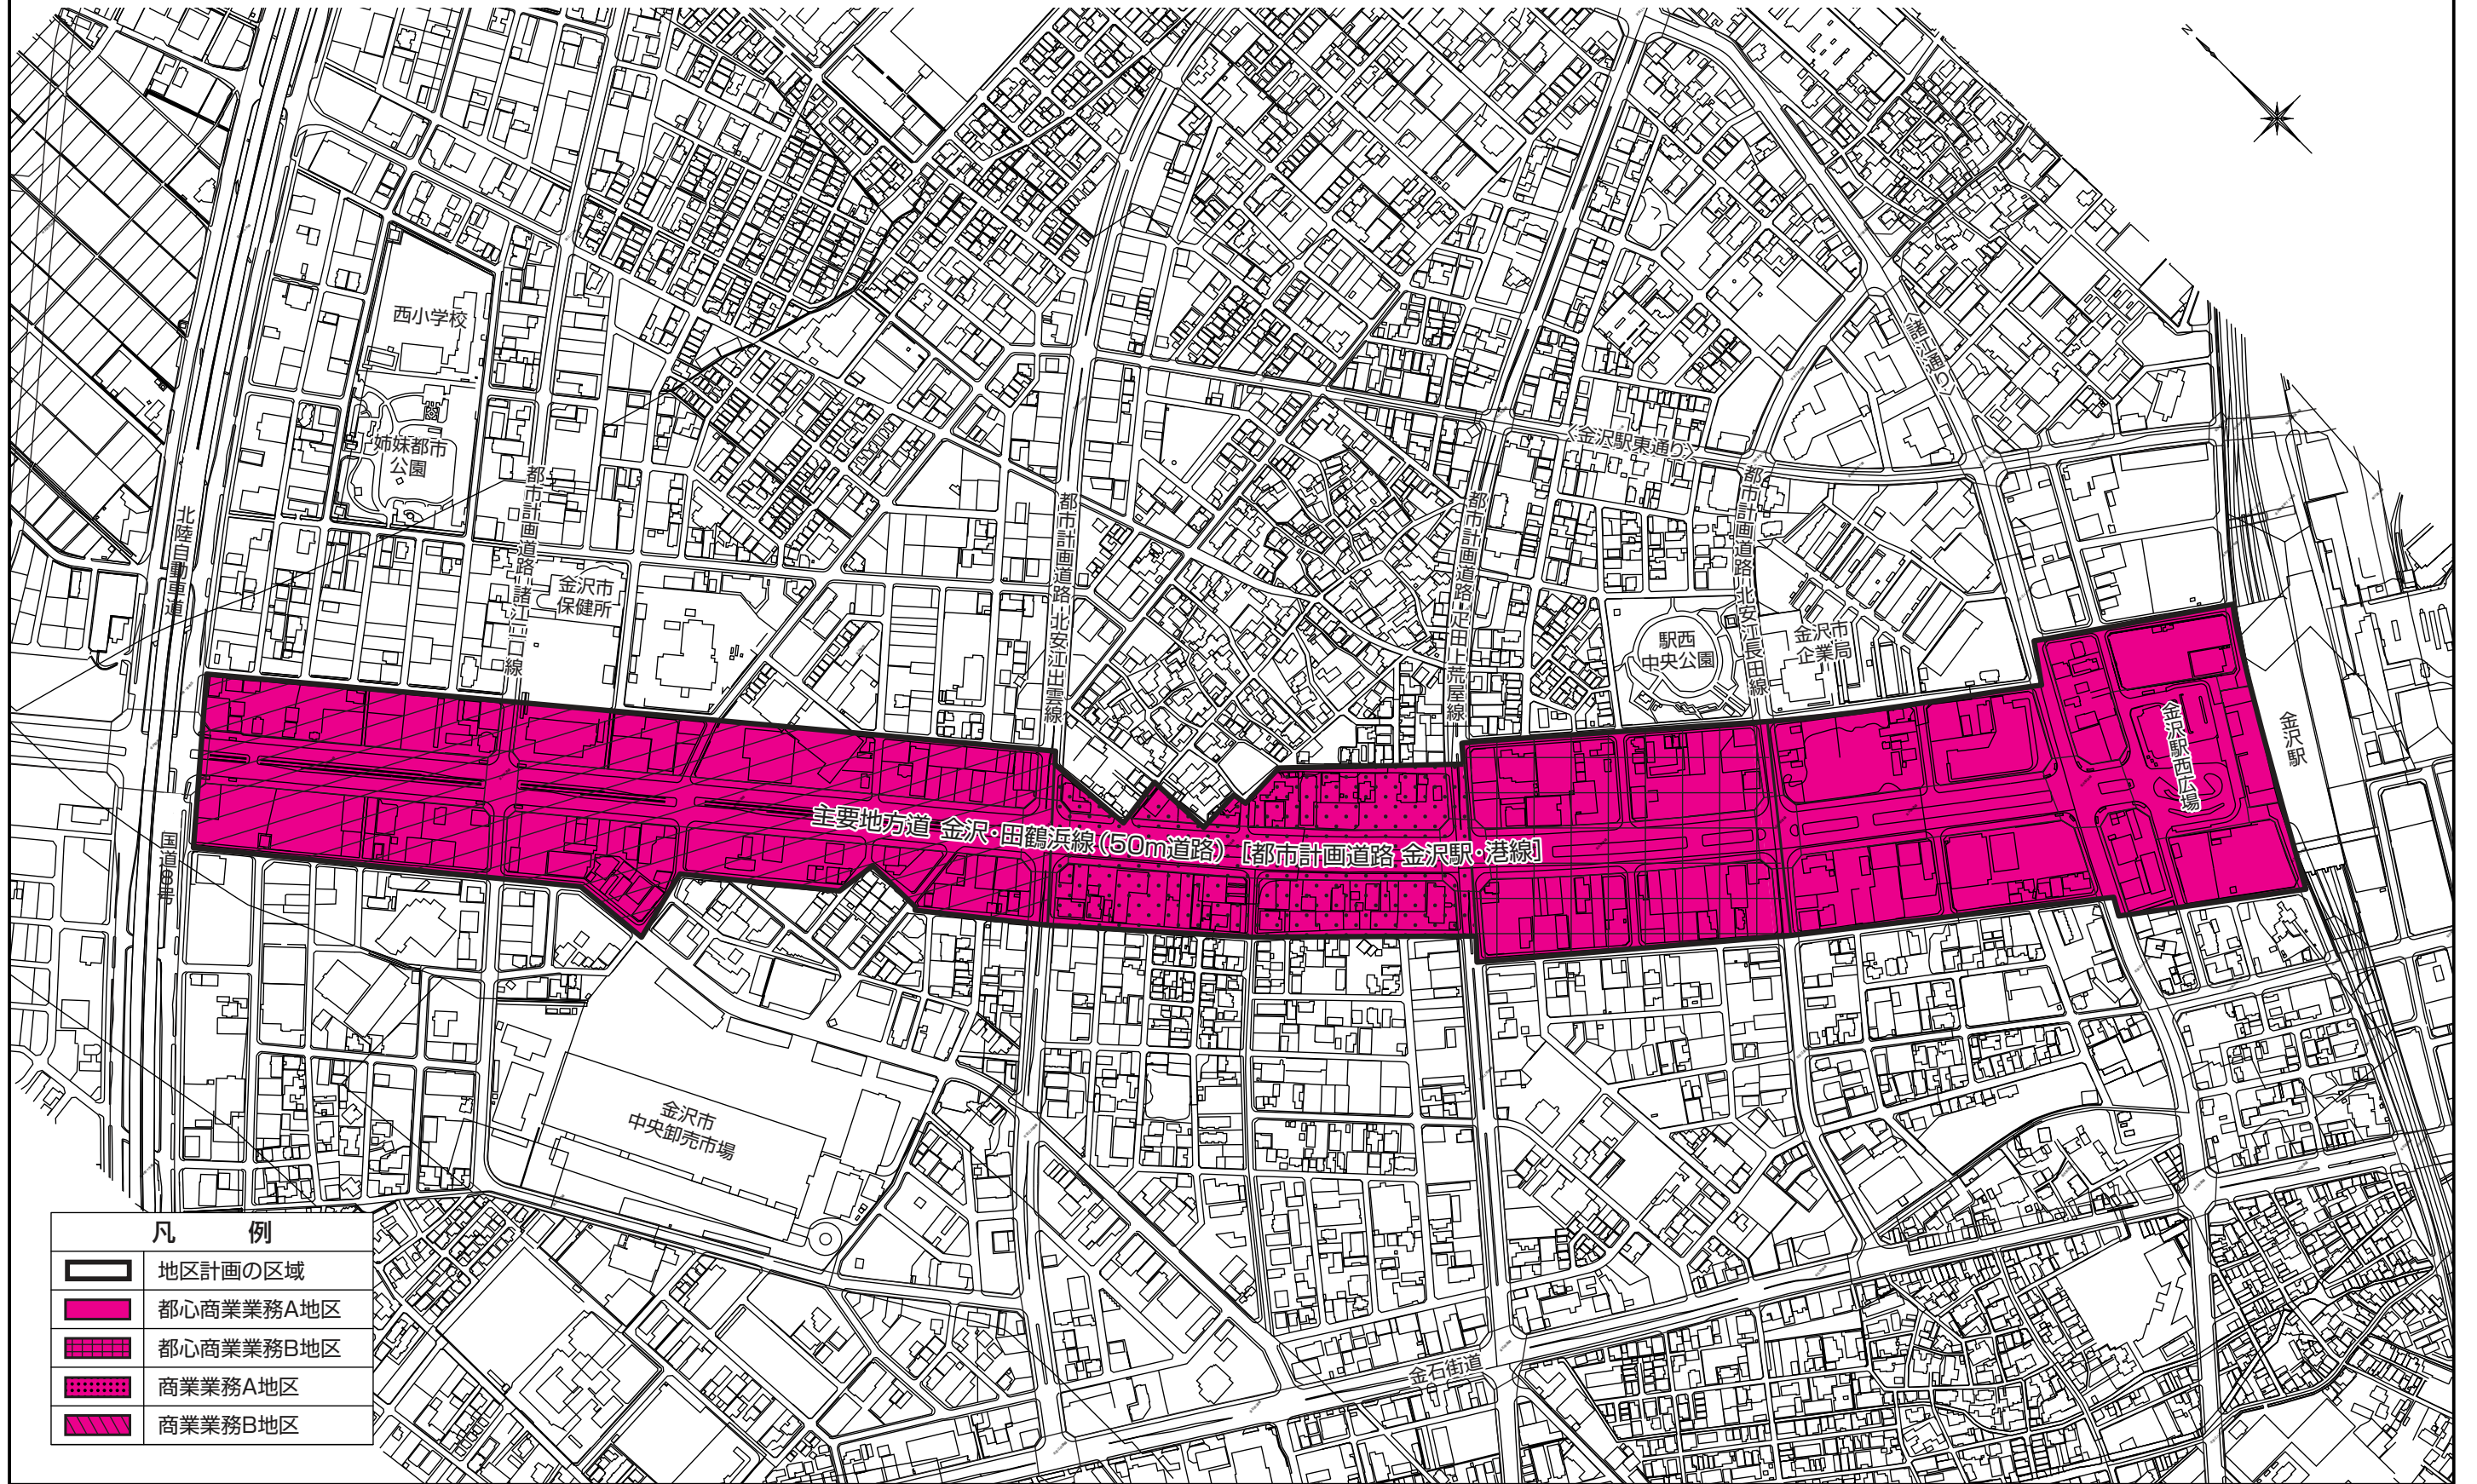

凡 例	
	地区計画の区域
	都心商業業務A地区
	都心商業業務B地区
	商業業務A地区
	商業業務B地区