


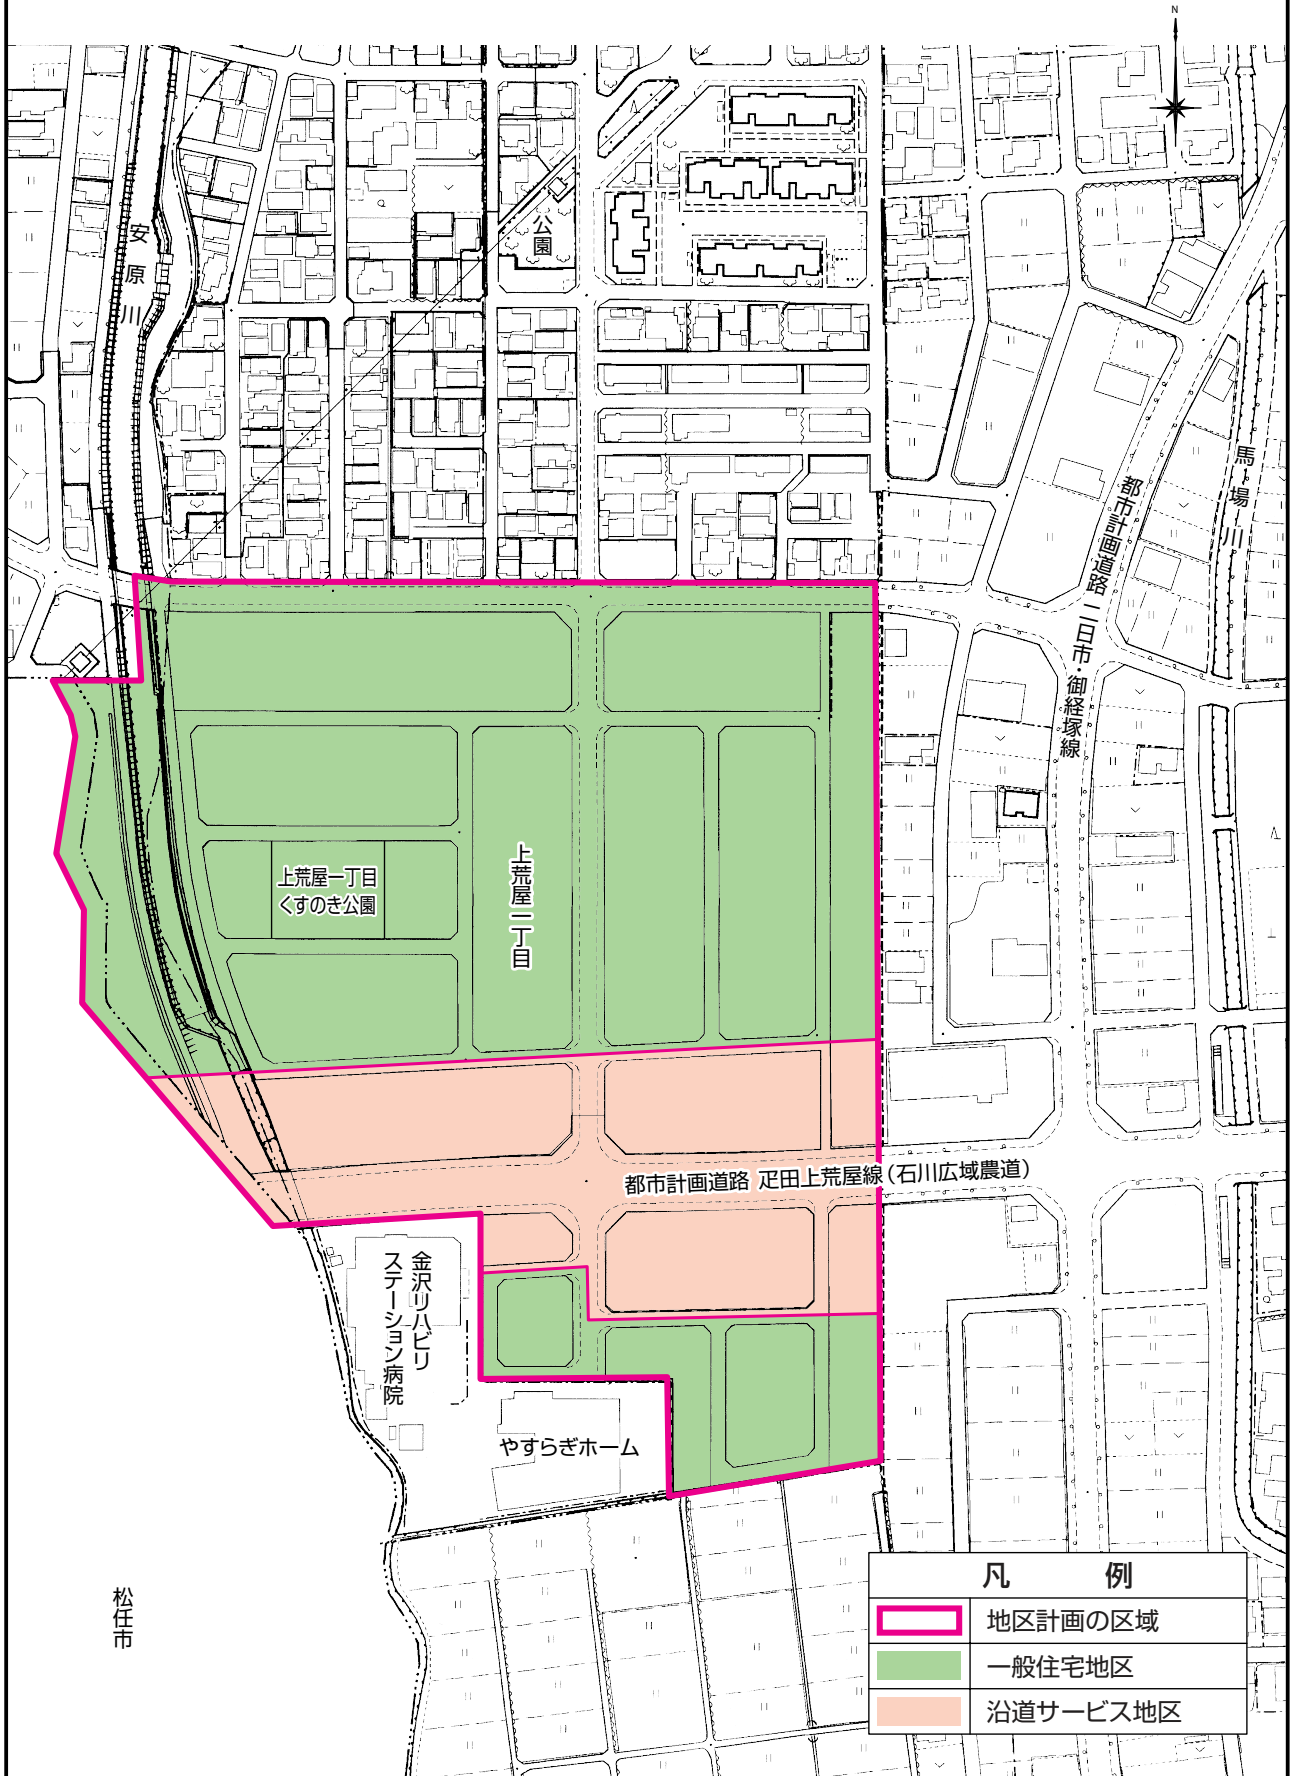


上荒屋東部地区 地区計画 計画図



凡 例	
	地区計画の区域
	一般住宅地区
	沿道サービス地区