


# 太陽が丘西部地区 地区計画 計画図

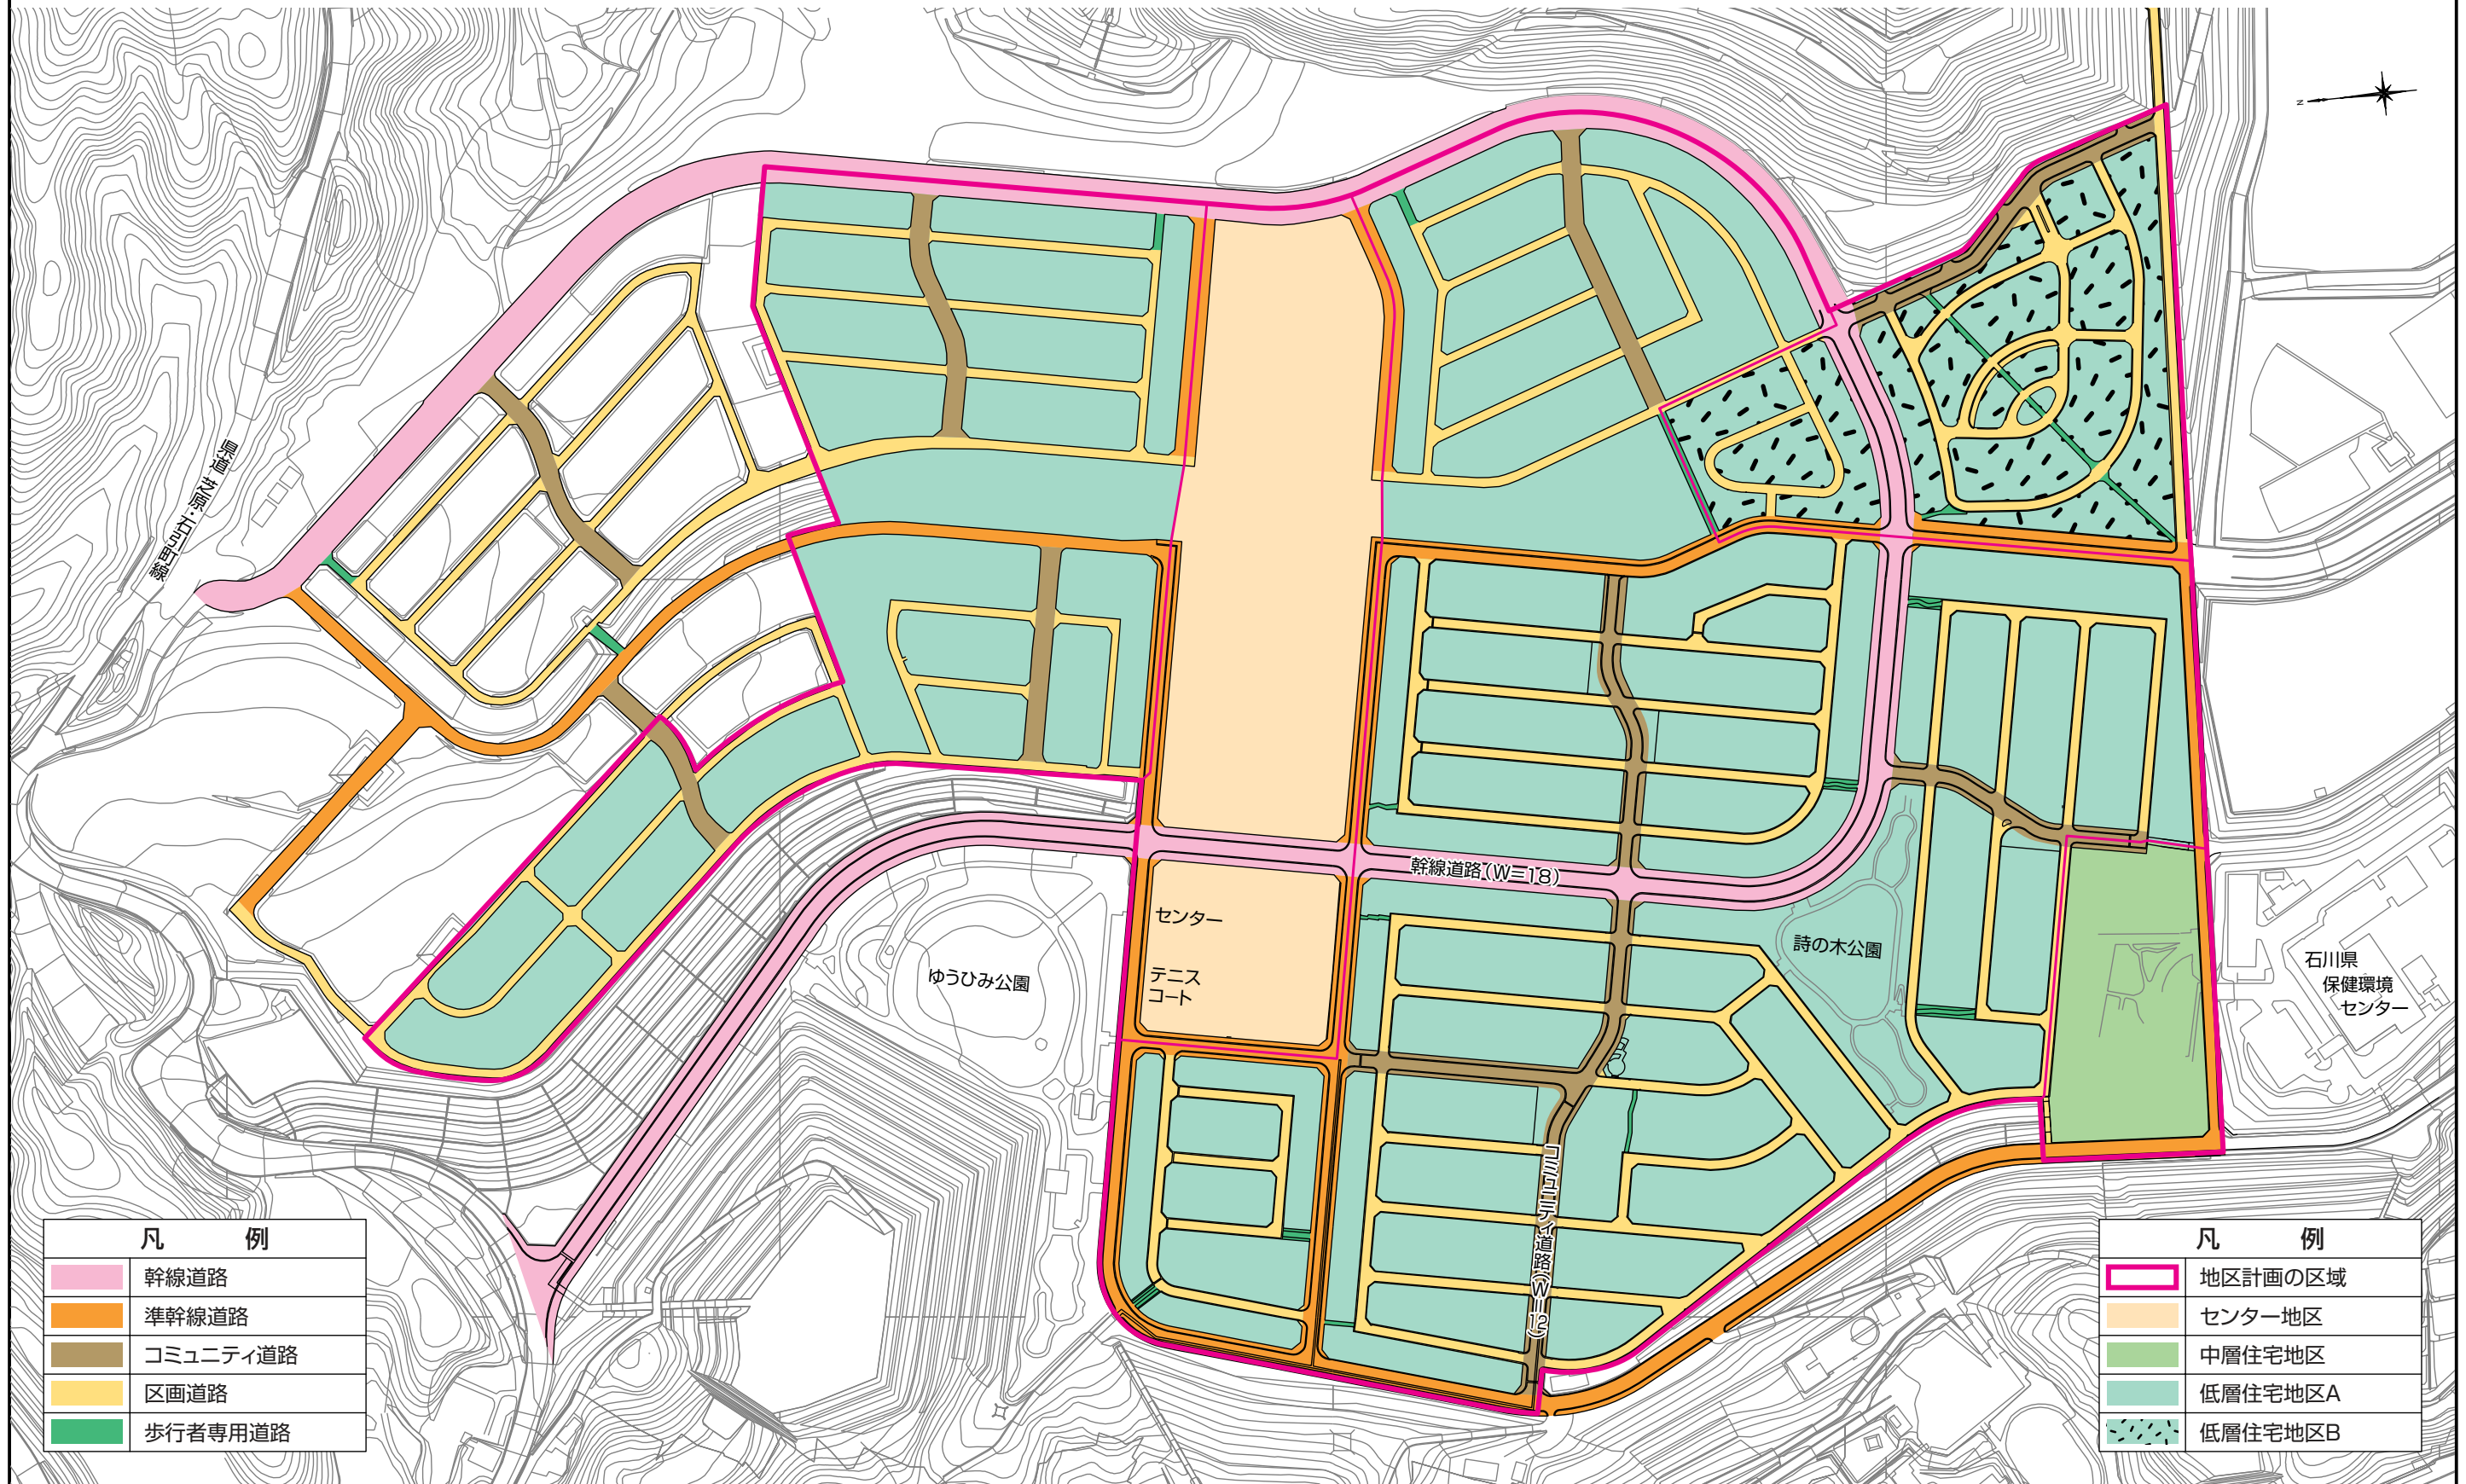

凡 例	
	幹線道路
	準幹線道路
	コミュニティ道路
	区画道路
	歩行者専用道路

凡 例	
	地区計画の区域
	センター地区
	中層住宅地区
	低層住宅地区A
	低層住宅地区B