

金沢都市計画防火地域及び準防火地域の変更（金沢市決定）

都市計画防火地域及び準防火地域を次のように変更する。

（ ）は変更前の面積を示す。


種 類	面 積	備 考
防 火 地 域	約 90 h a	
	(1, 119)	
準 防 火 地 域	約 1, 126 h a	

「位置及び区域は計画図表示のとおり」

理由

東金沢駅地区において、用途地域の変更に伴い都市防災機能の増進を図るため、新たに準防火地域を指定するものである。

防火地域・準防火地域の変更 位置図

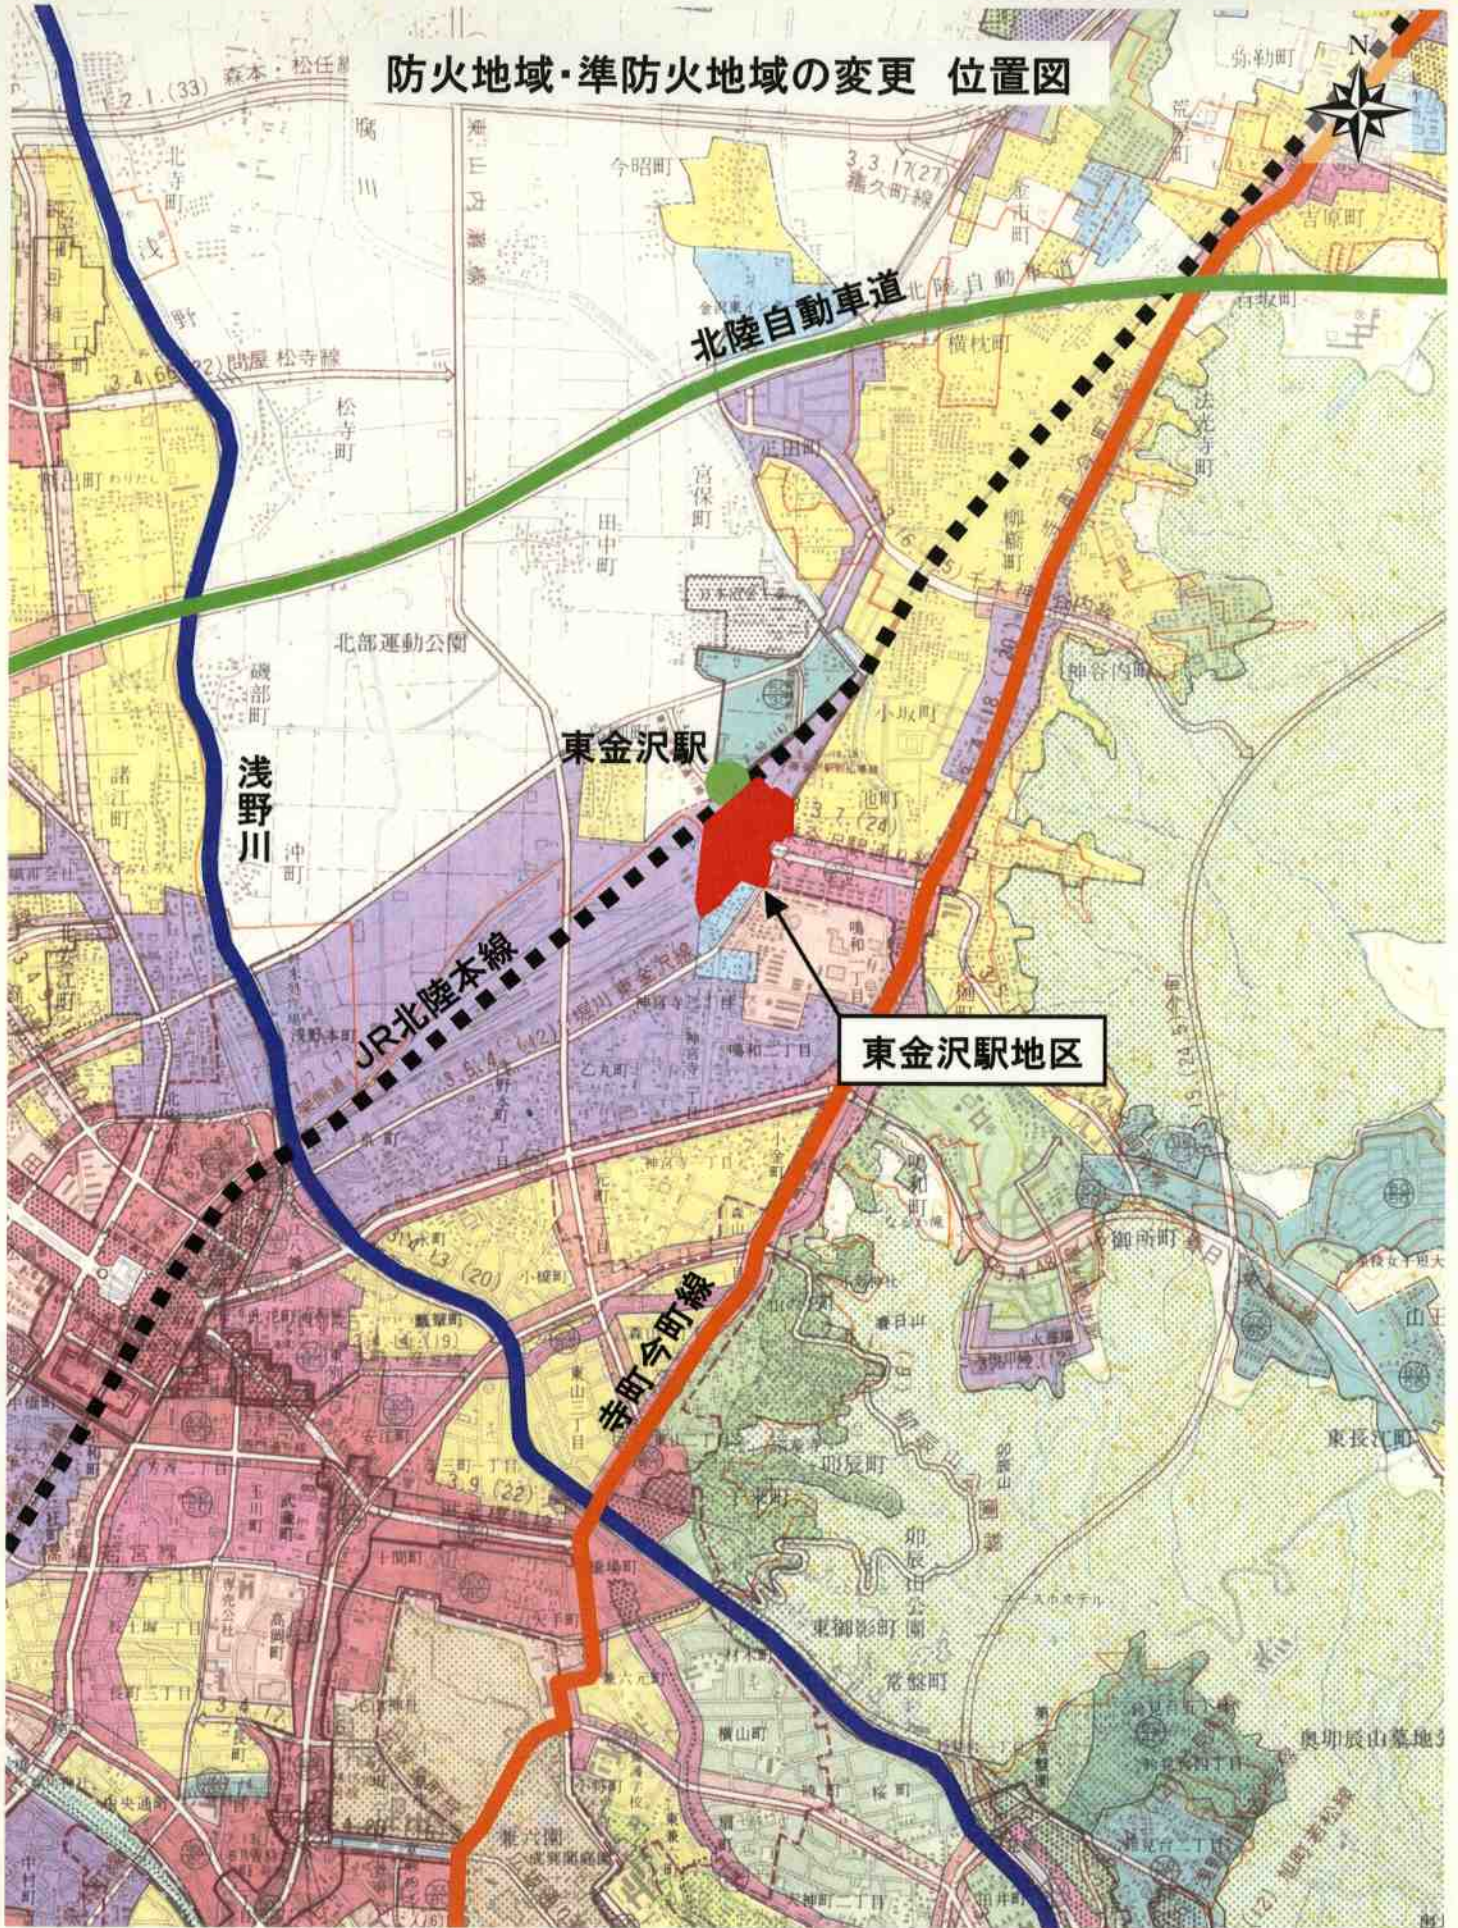


防火・準防火地域 変更(案)


地区名 東金沢駅地区

面積 6.8ha

凡 例

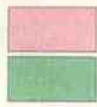

防火地域
準防火地域

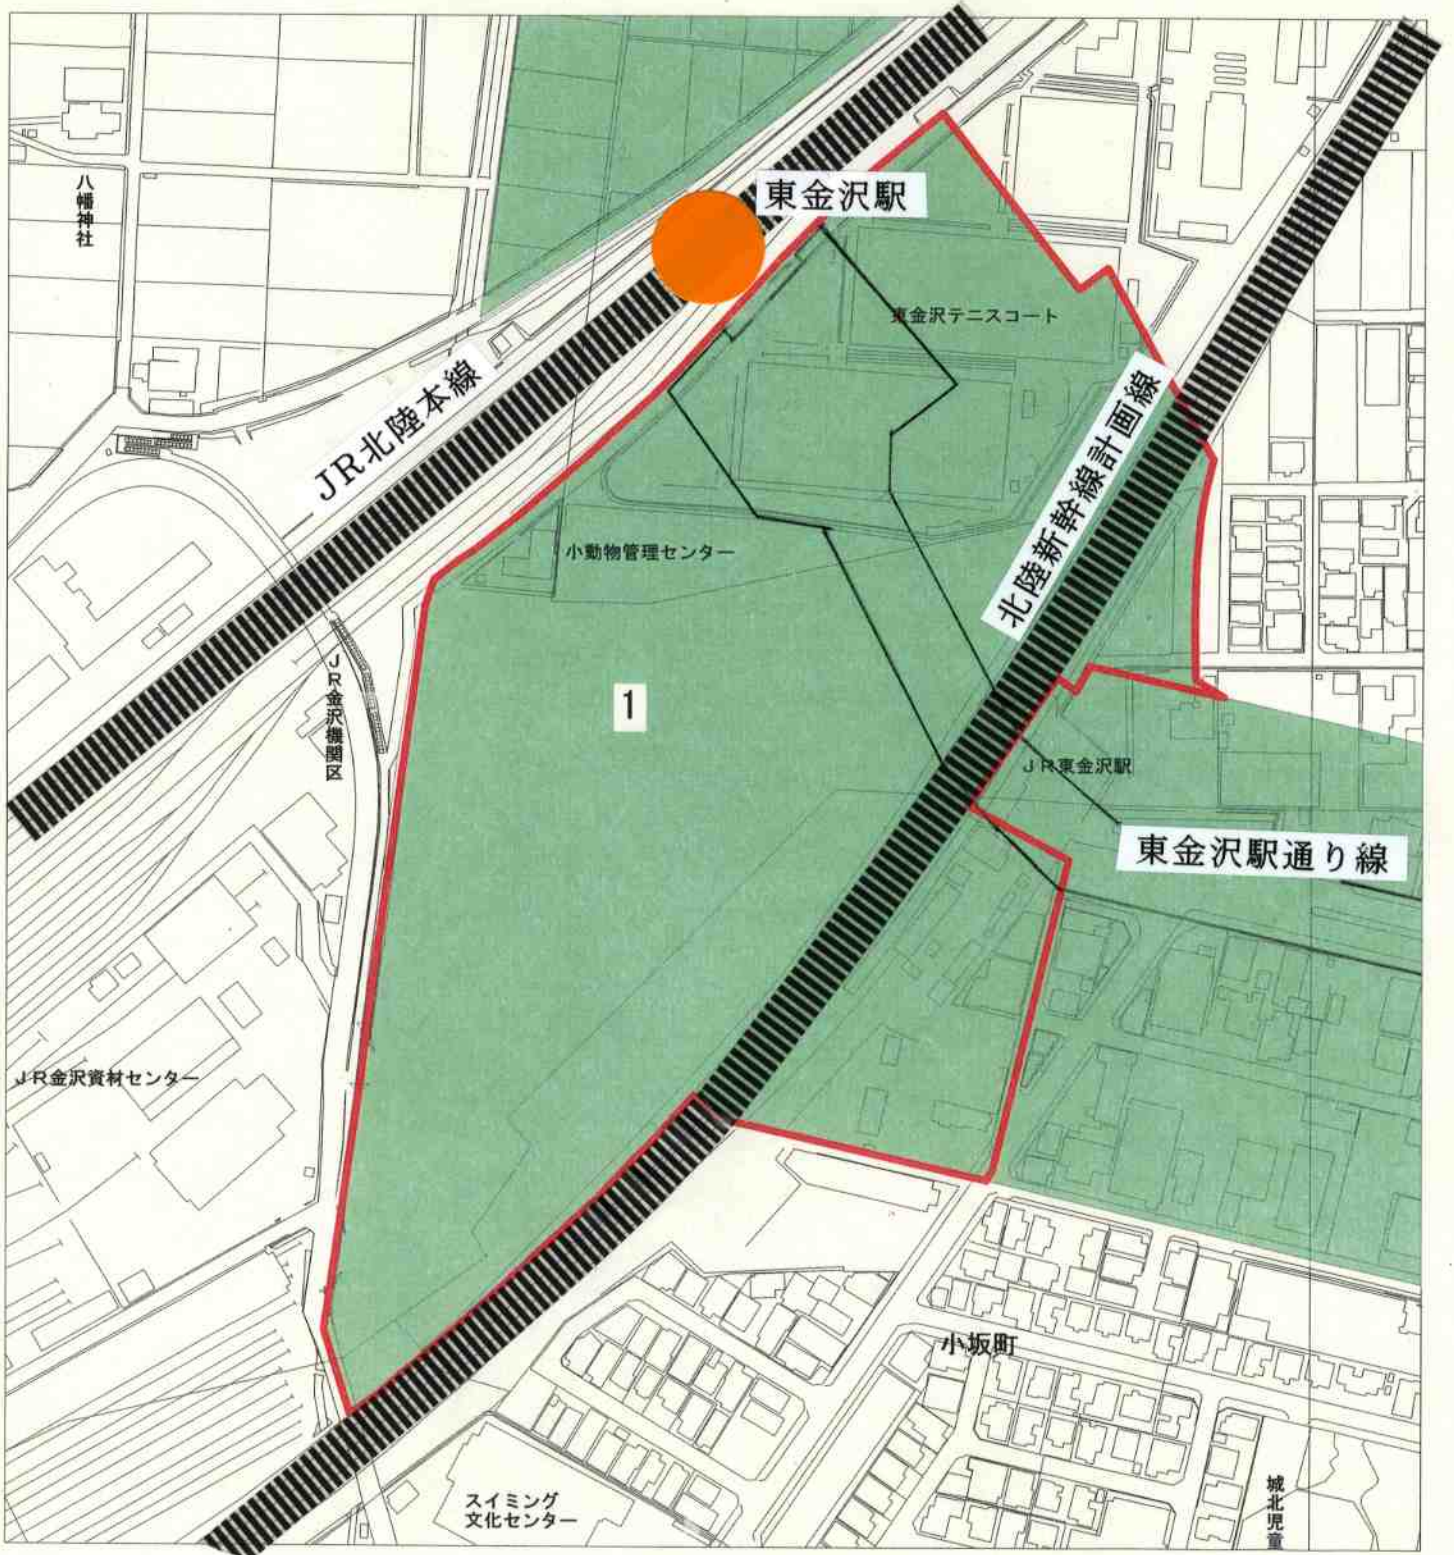

1:2500

