
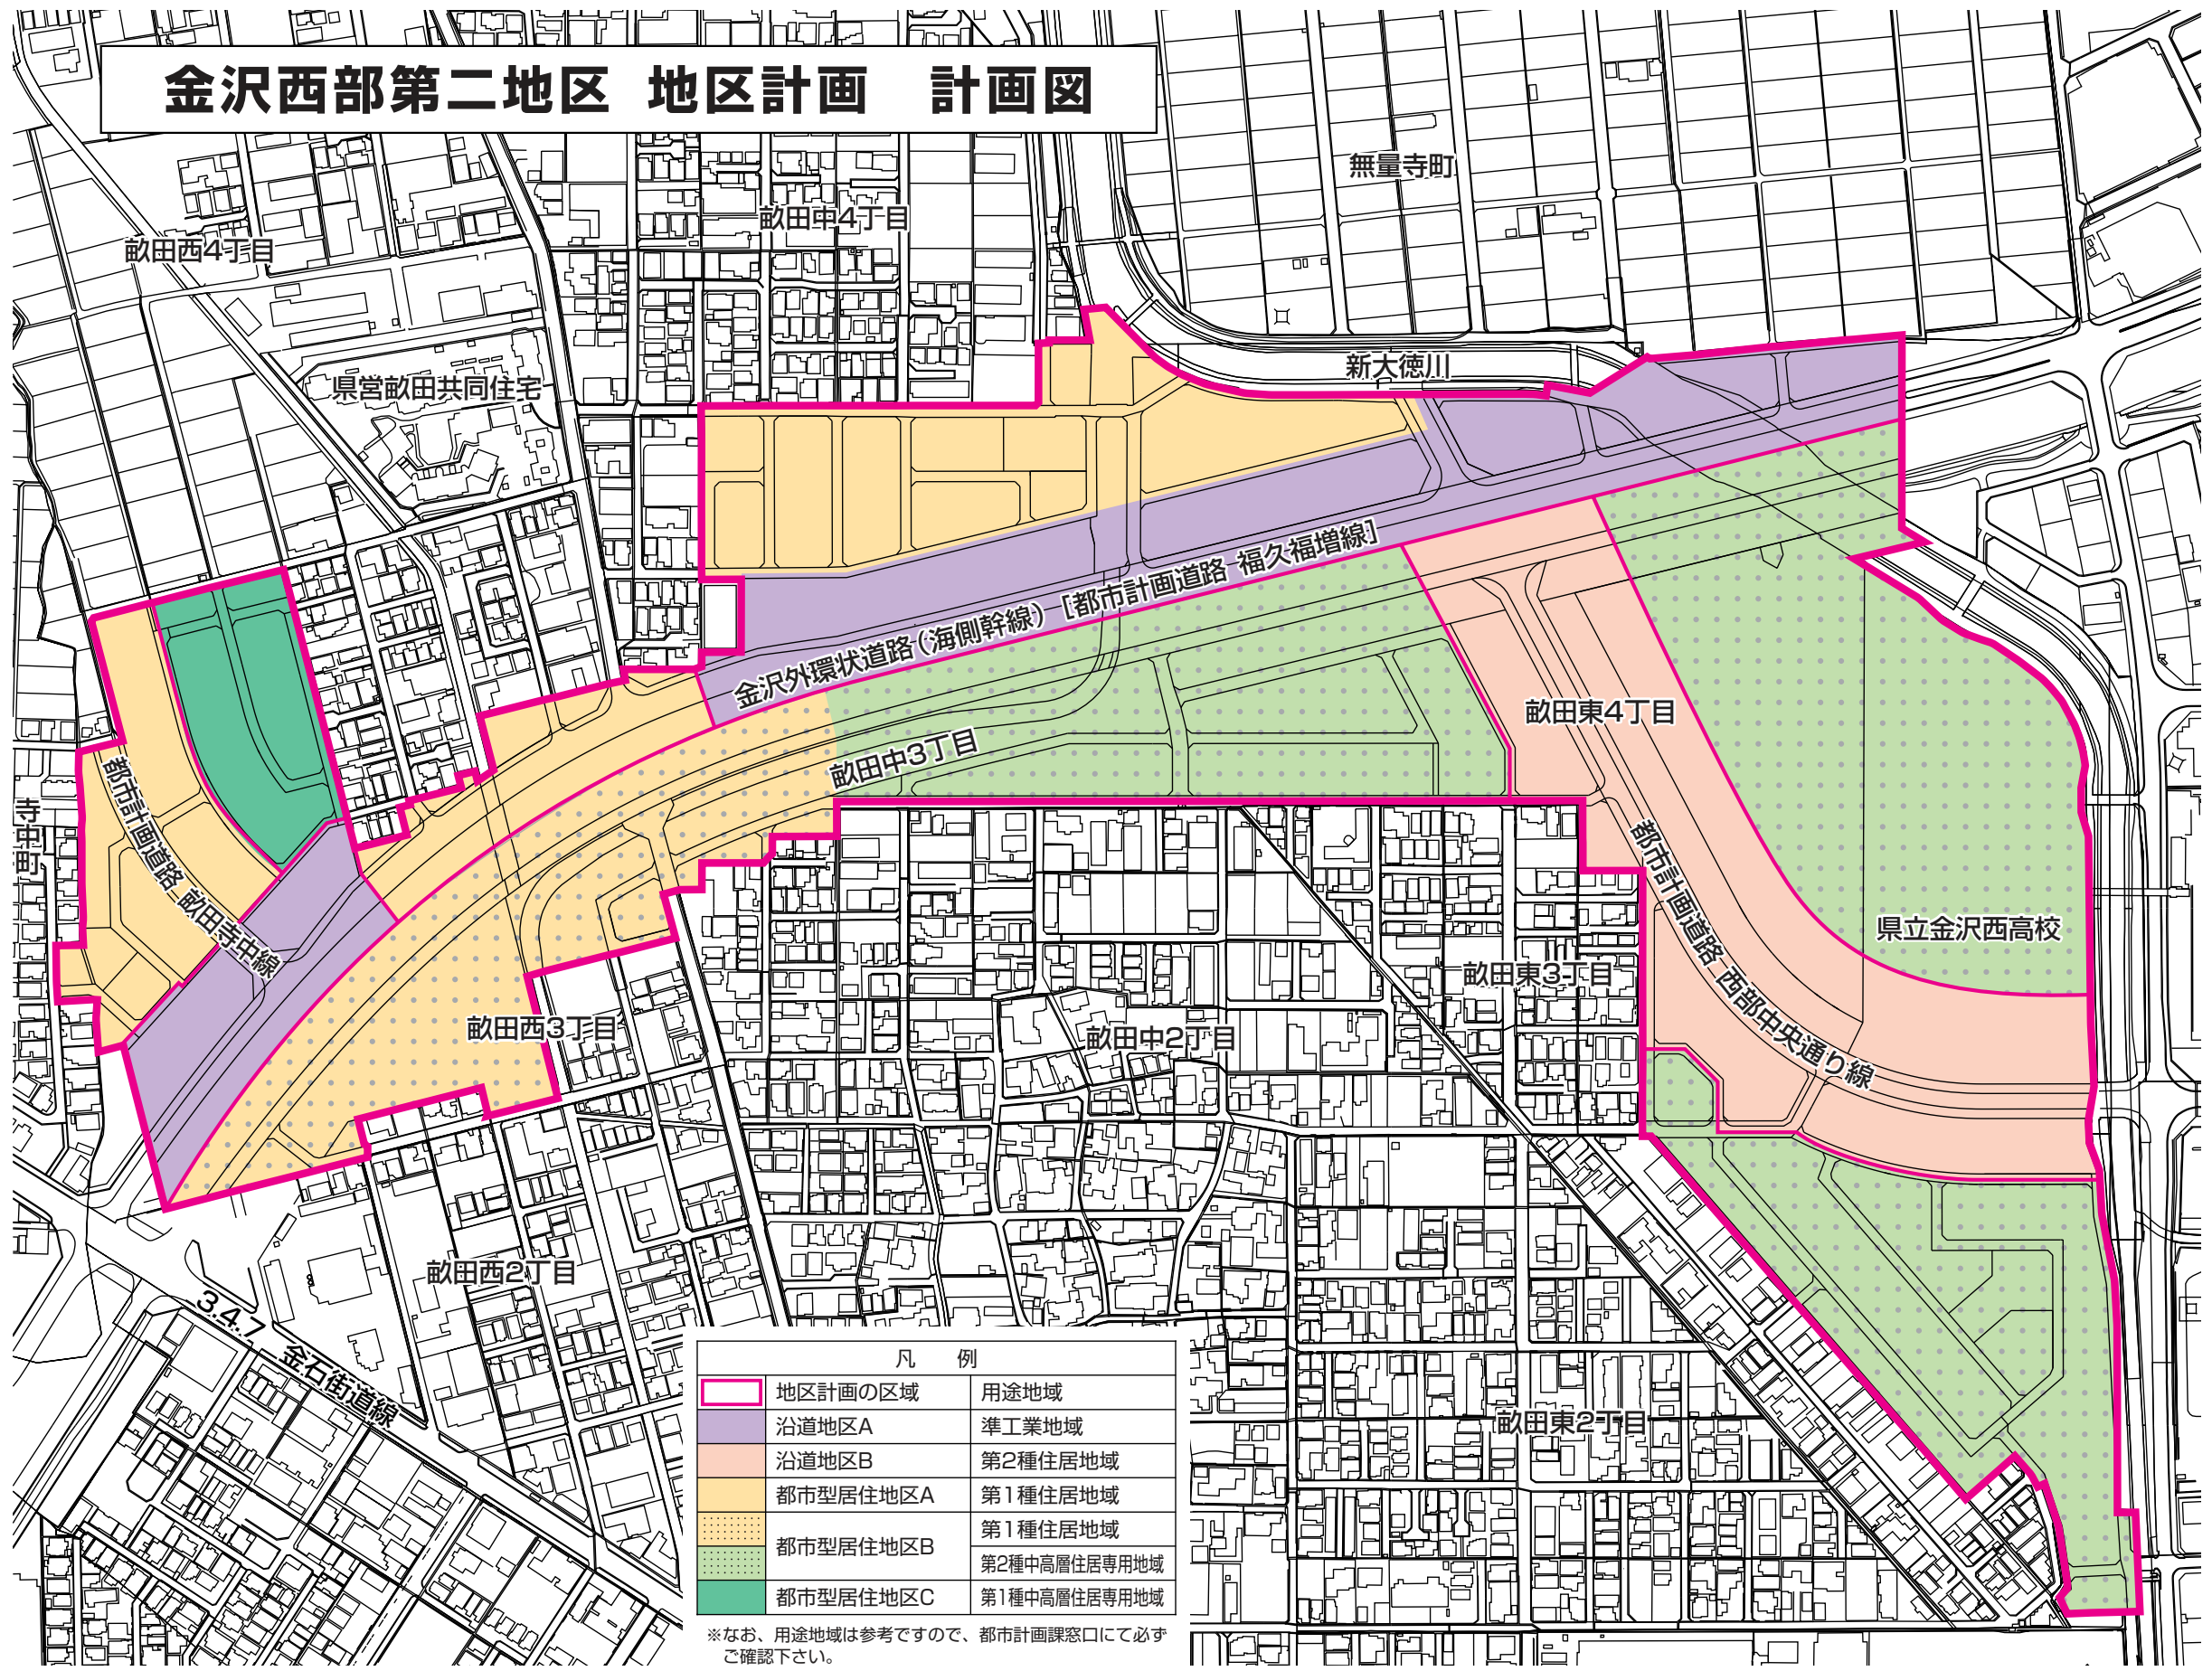


金沢西部第二地区 地区計画 計画図

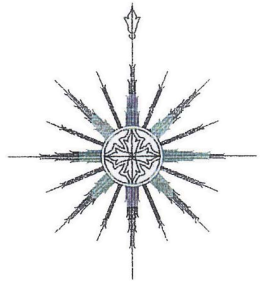

凡 例	
	地区計画の区域
	沿道地区A
	沿道地区B
	都市型居住地区A
	都市型居住地区B
	都市型居住地区C
	用途地域 準工業地域
	用途地域 第2種住居地域
	用途地域 第1種住居地域
	用途地域 第1種住居地域
	用途地域 第2種中高層住居専用地域
	用途地域 第1種中高層住居専用地域

※なお、用途地域は参考ですので、都市計画課窓口にて必ずご確認下さい。