

金沢都市計画道路の変更（金沢市決定）

都市計画道路中 8・7・16 号西金沢駅前広場線を次のように変更する。

上段朱書きは変更前

種別	名称		位置			区域	構造				備考
	番号	路線名	起点	終点	主な経過地	延長	構造形式	車線の数	幅員	地表式の区間における鉄道等との交差の構造	
特殊街路	"	"	"	金沢市 西金沢 2丁目		"	"	"	"	"	"
	8・7・16	西金沢駅前広場線	金沢市西金沢1丁目	金沢市米泉町10丁目		約90m	地表式	-	8m	J R 北陸本線と立体交差 1箇所 幹線街路と平面交差 2箇所	歩行者専用道路


「区域及び構造は計画図表示の通り」


理由

8・7・16号西金沢駅前広場線は、J R 西金沢駅の東西駅前広場を連絡することで、駅周辺地域の利便性の向上を図るとともに、東西市街地の均衡ある発展に寄与するものである。

今回、変更される西金沢駅西口駅前広場の配置計画と整合性を図るために、8・7・16号西金沢駅前広場線の形状を一部変更するものである。

位置図  
都市計画道路の変更(8・7・16号西金沢駅前広場線)

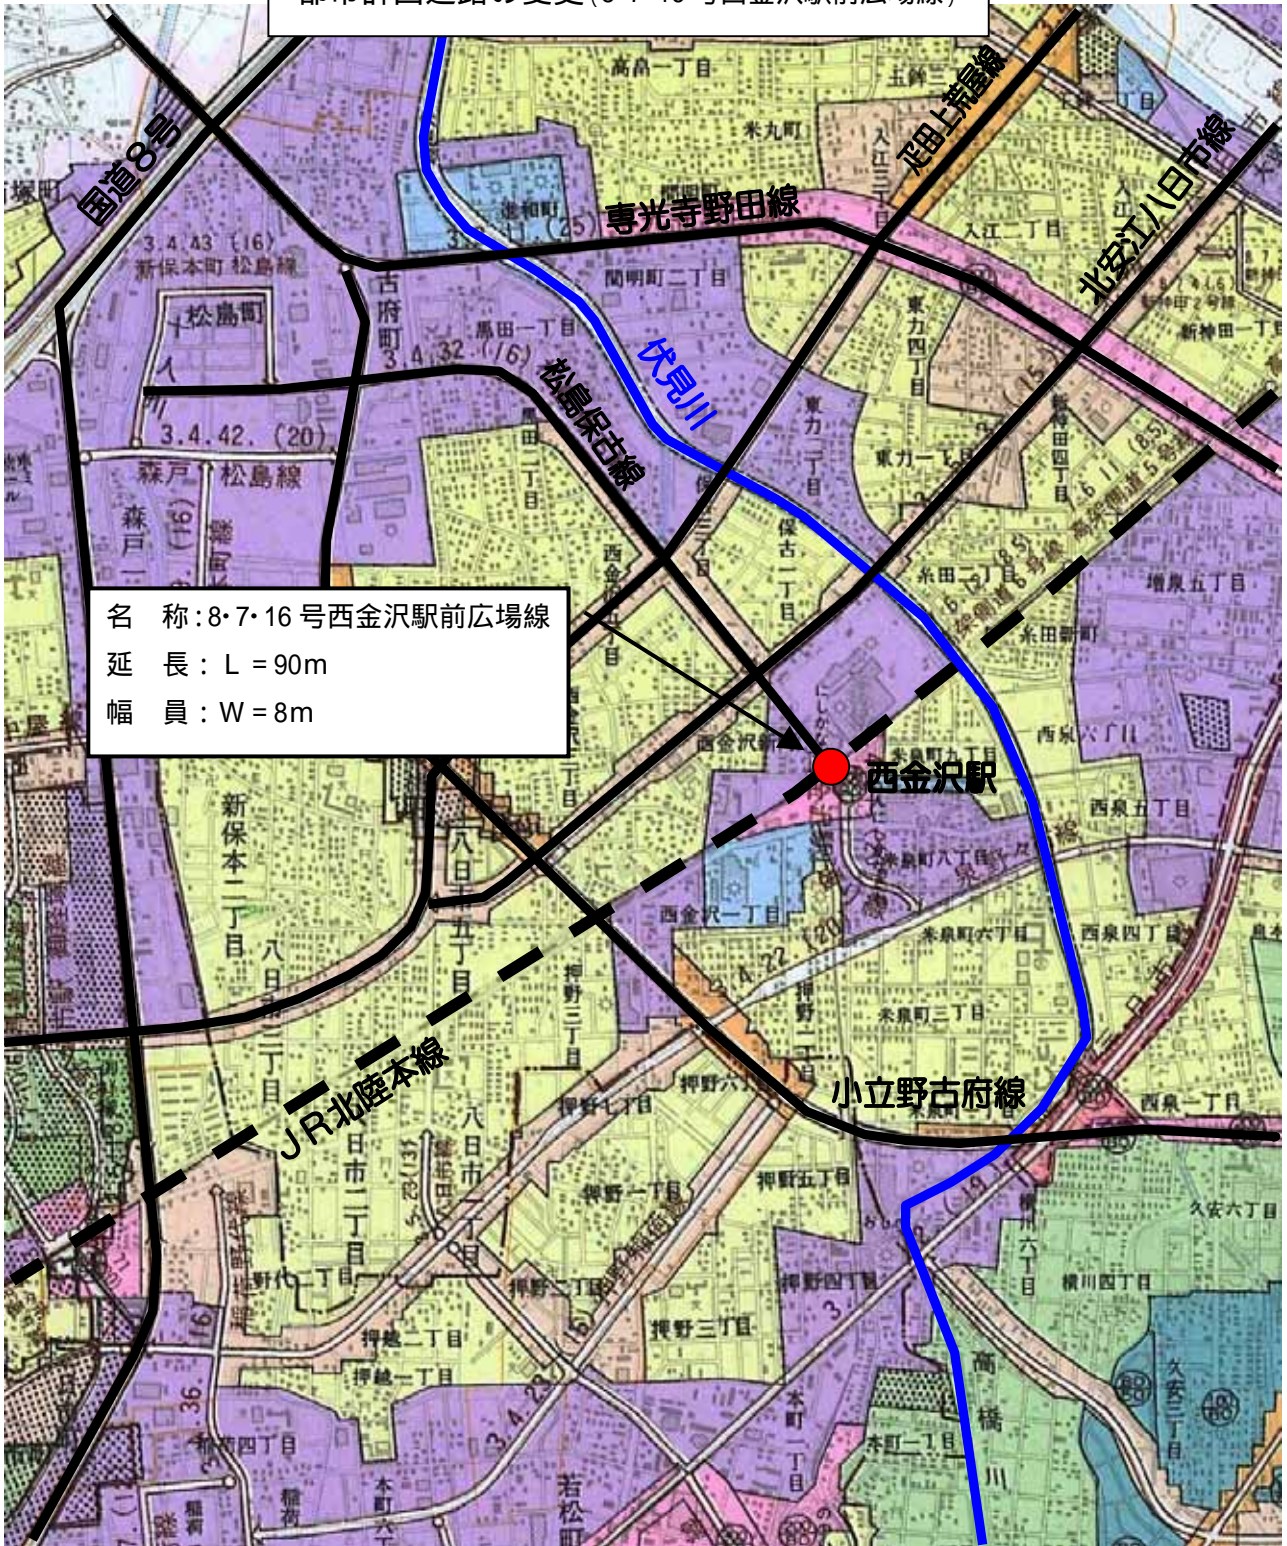

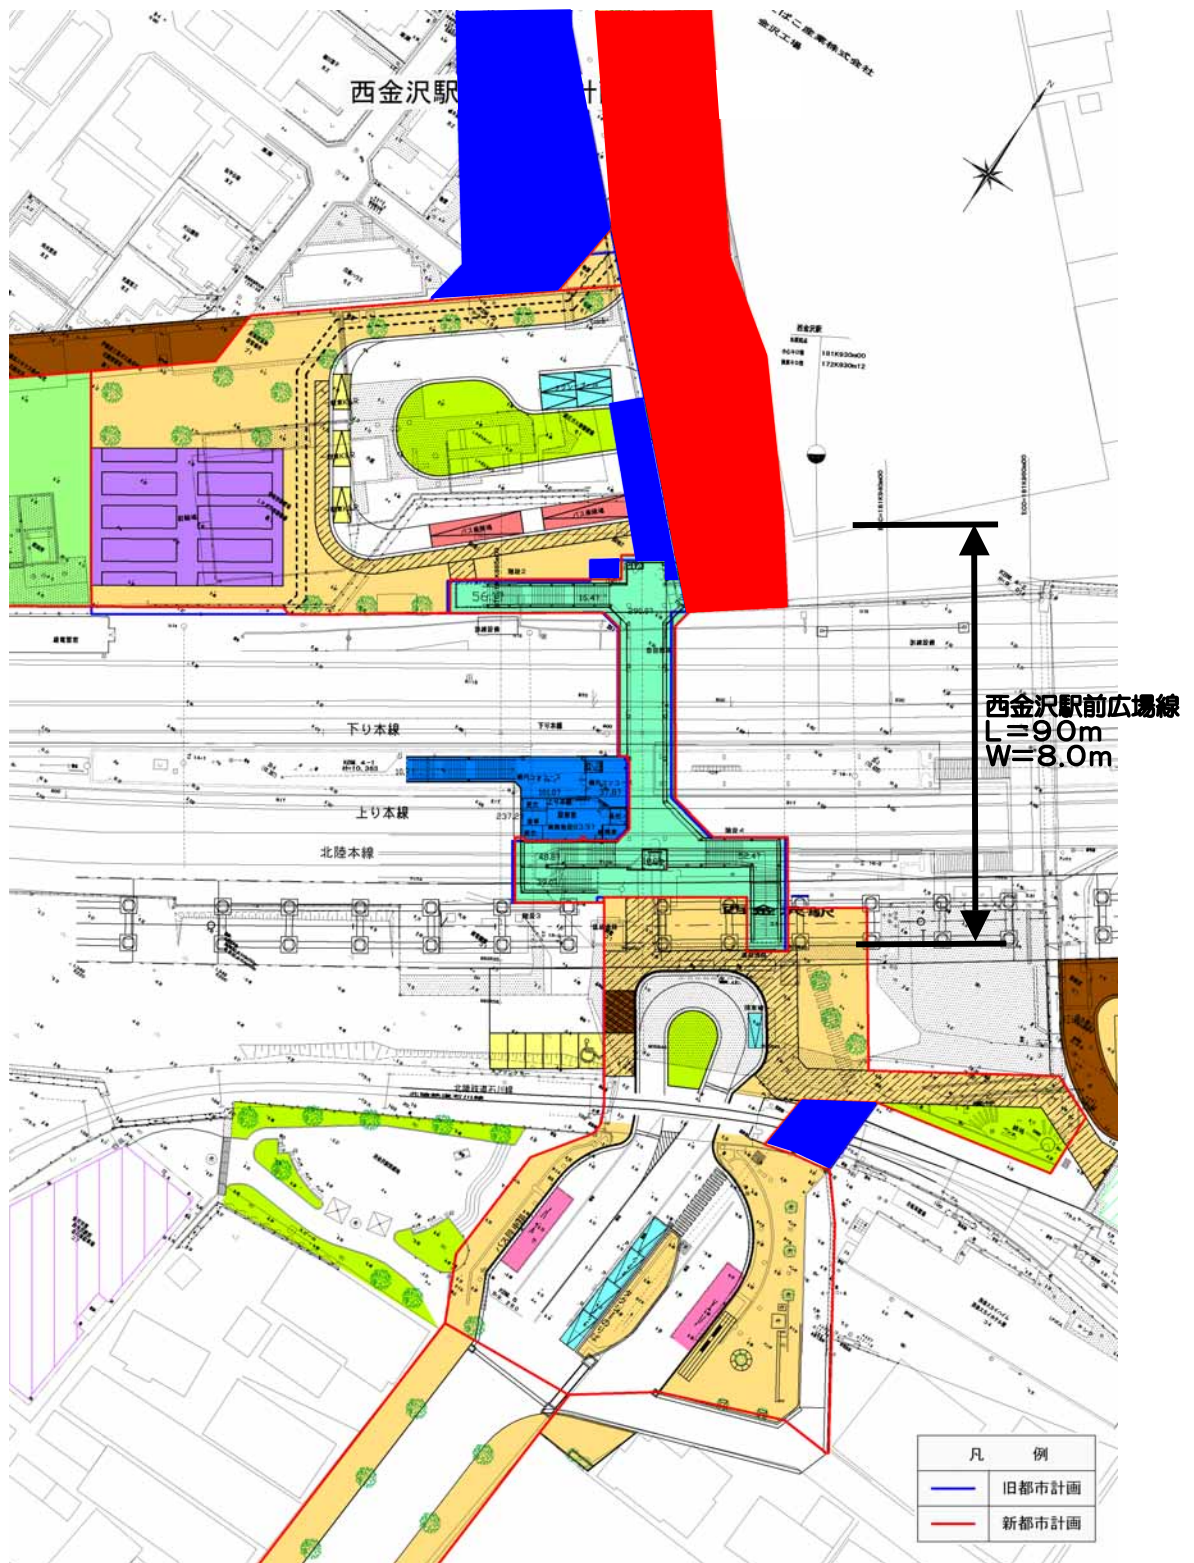

断面図  
都市計画道路の変更(8・7・16号西金沢駅前広場線)

