

金沢都市計画道路の変更（金沢市決定）

都市計画道路中 3・4・76 号近岡直江線を次のように変更する。

上段朱書きは変更前


種別	名称		位置			区域	構造				備考
	番号	路線名	起点	終点	主な経過地	延長	構造形式	車の線数	幅員	地表式の区間における鉄道等との交差の構造	
幹線街路	〃	〃	〃	〃	—	約 540m	〃	〃	〃	〃	
	3・4・76	近岡直江線	金沢市近岡町	金沢市直江町チの部	—	約 530m	地表式	2車線	16m	幹線街路との平面交差3箇所	


「区域及び構造は計画図表示のとおり」

理由

3・4・76号近岡直江線は、金沢市副都心北部直江土地区画整理事業の施行に伴い、地域内の安全で円滑な交通を確保し、良好な市街地の形成を図るものであるが、土地利用計画が未定であったため、近岡町地内の区間については既存道路の両側拡幅にて都市計画決定されたものである。

今回、近岡町地内の区間の北側について、敷地全体を利用する土地利用の計画が持ち上がったことにより、3・4・76号近岡直江線の整備が土地区画整理区域外の土地利用に及ぼす影響を最小限に抑えるため、既存道路から南側への片側拡幅に変更するものである。

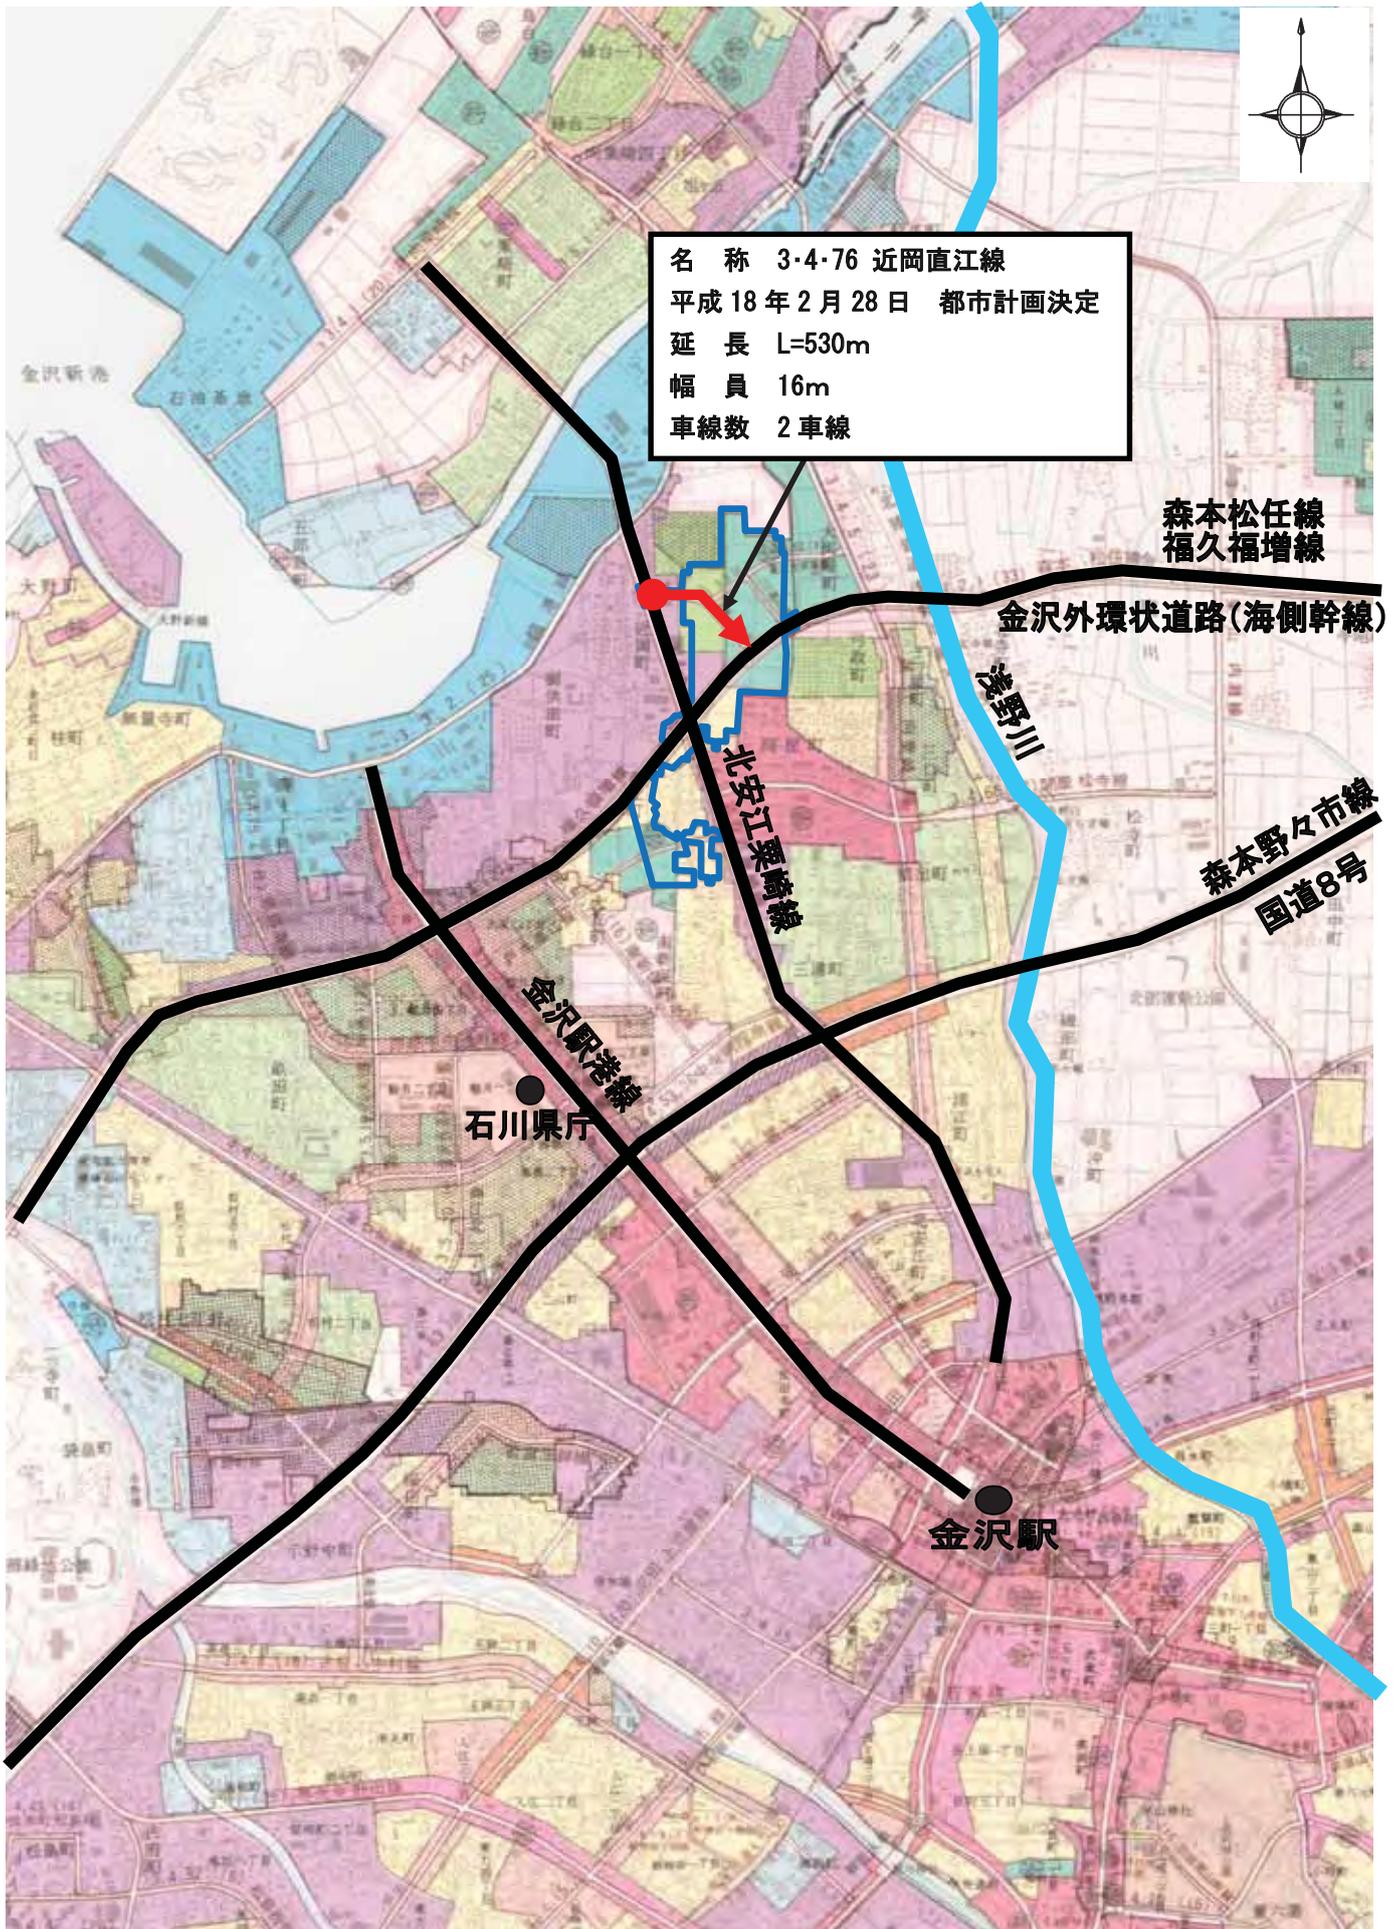

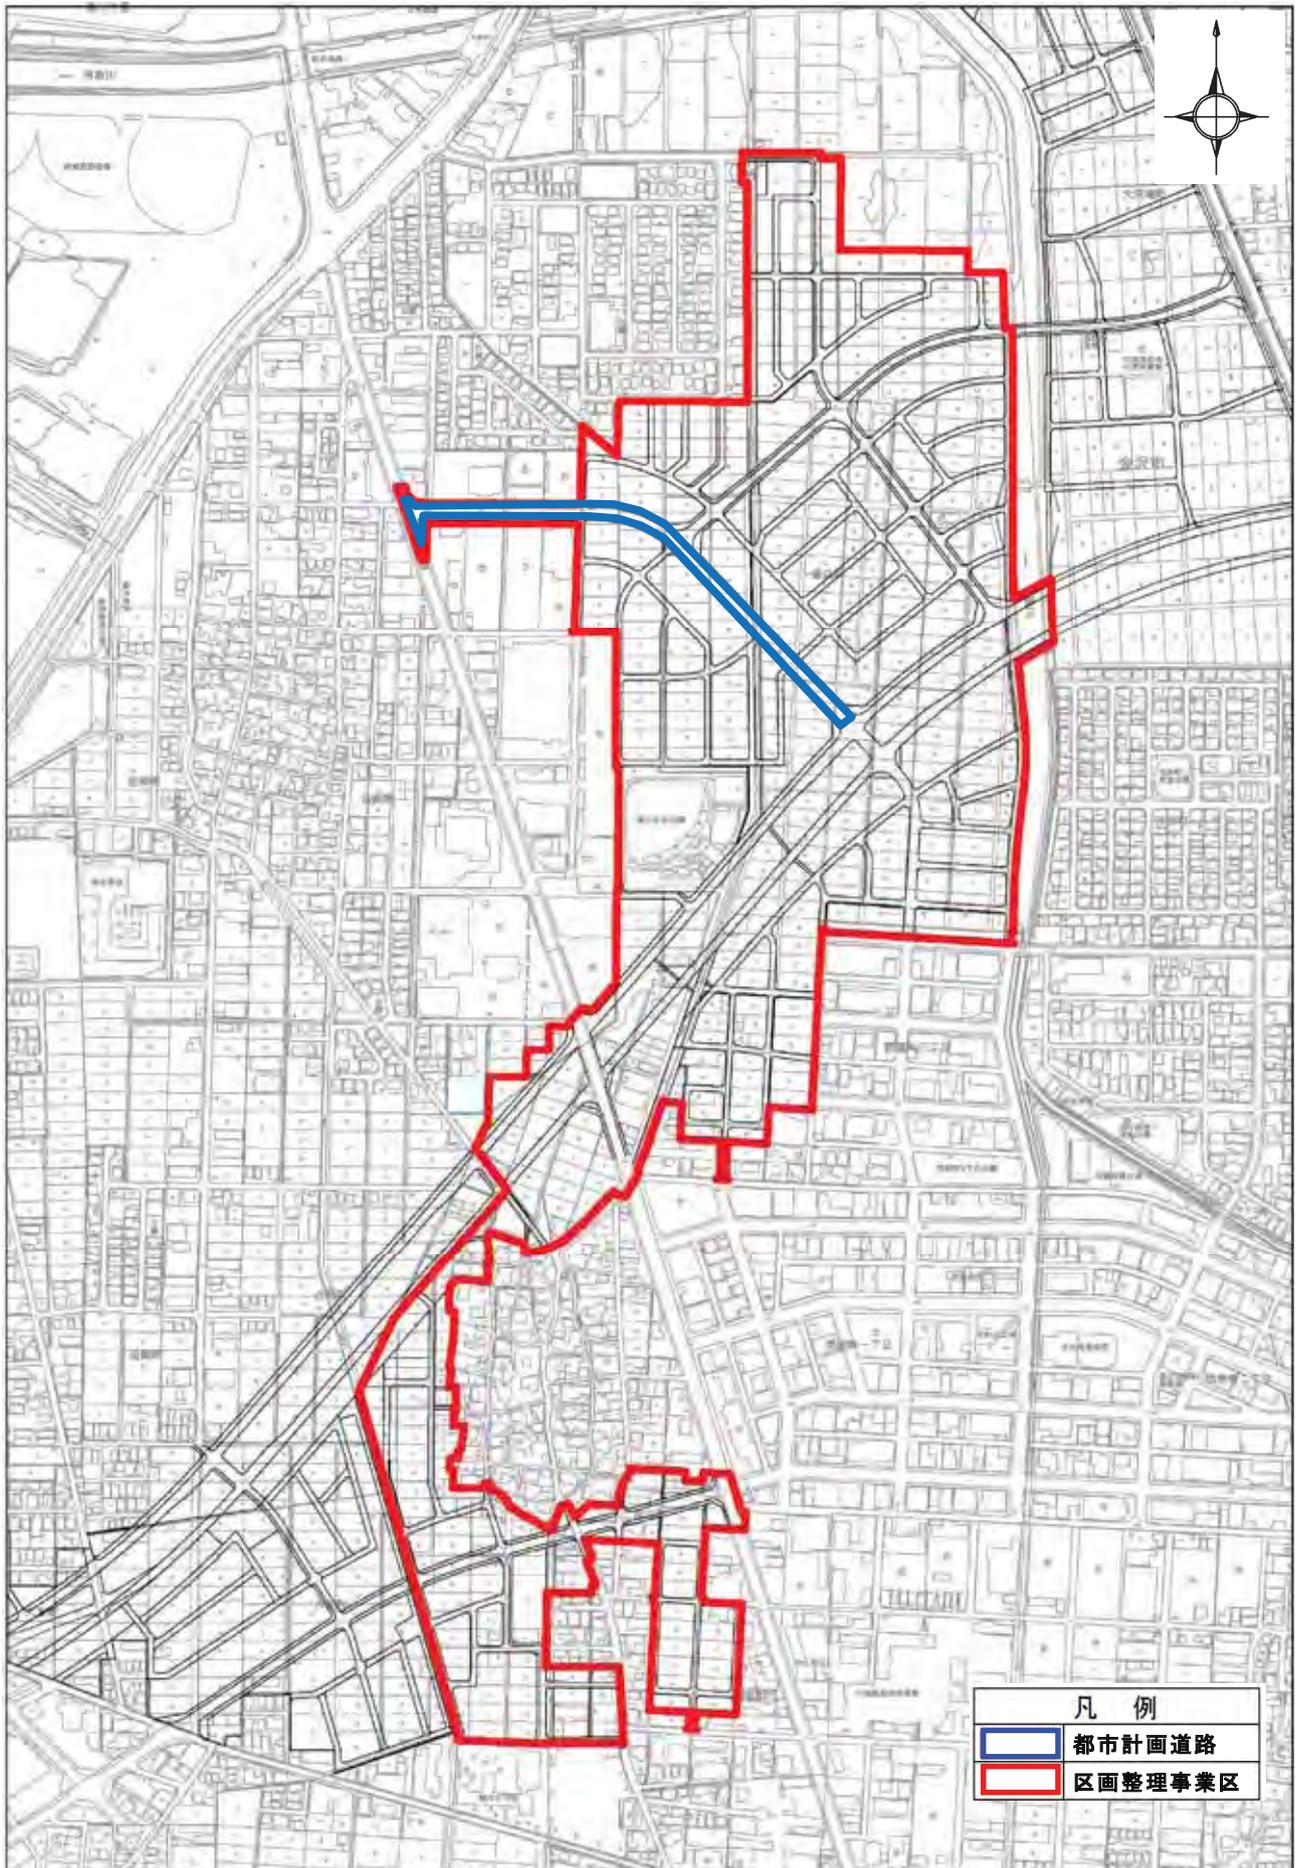

計 画 図

番号	路線名	延長(m)	幅員(m)	車線の数
〃	〃	540	〃	〃
3・4・76	近岡直江線	530	16	2車線

変更内容：一部区間の線形変更
 ※上段朱書きは変更前



凡 例

	当初道路位置
	変更道路位置