


# 三池高柳地区 地区計画 計画図

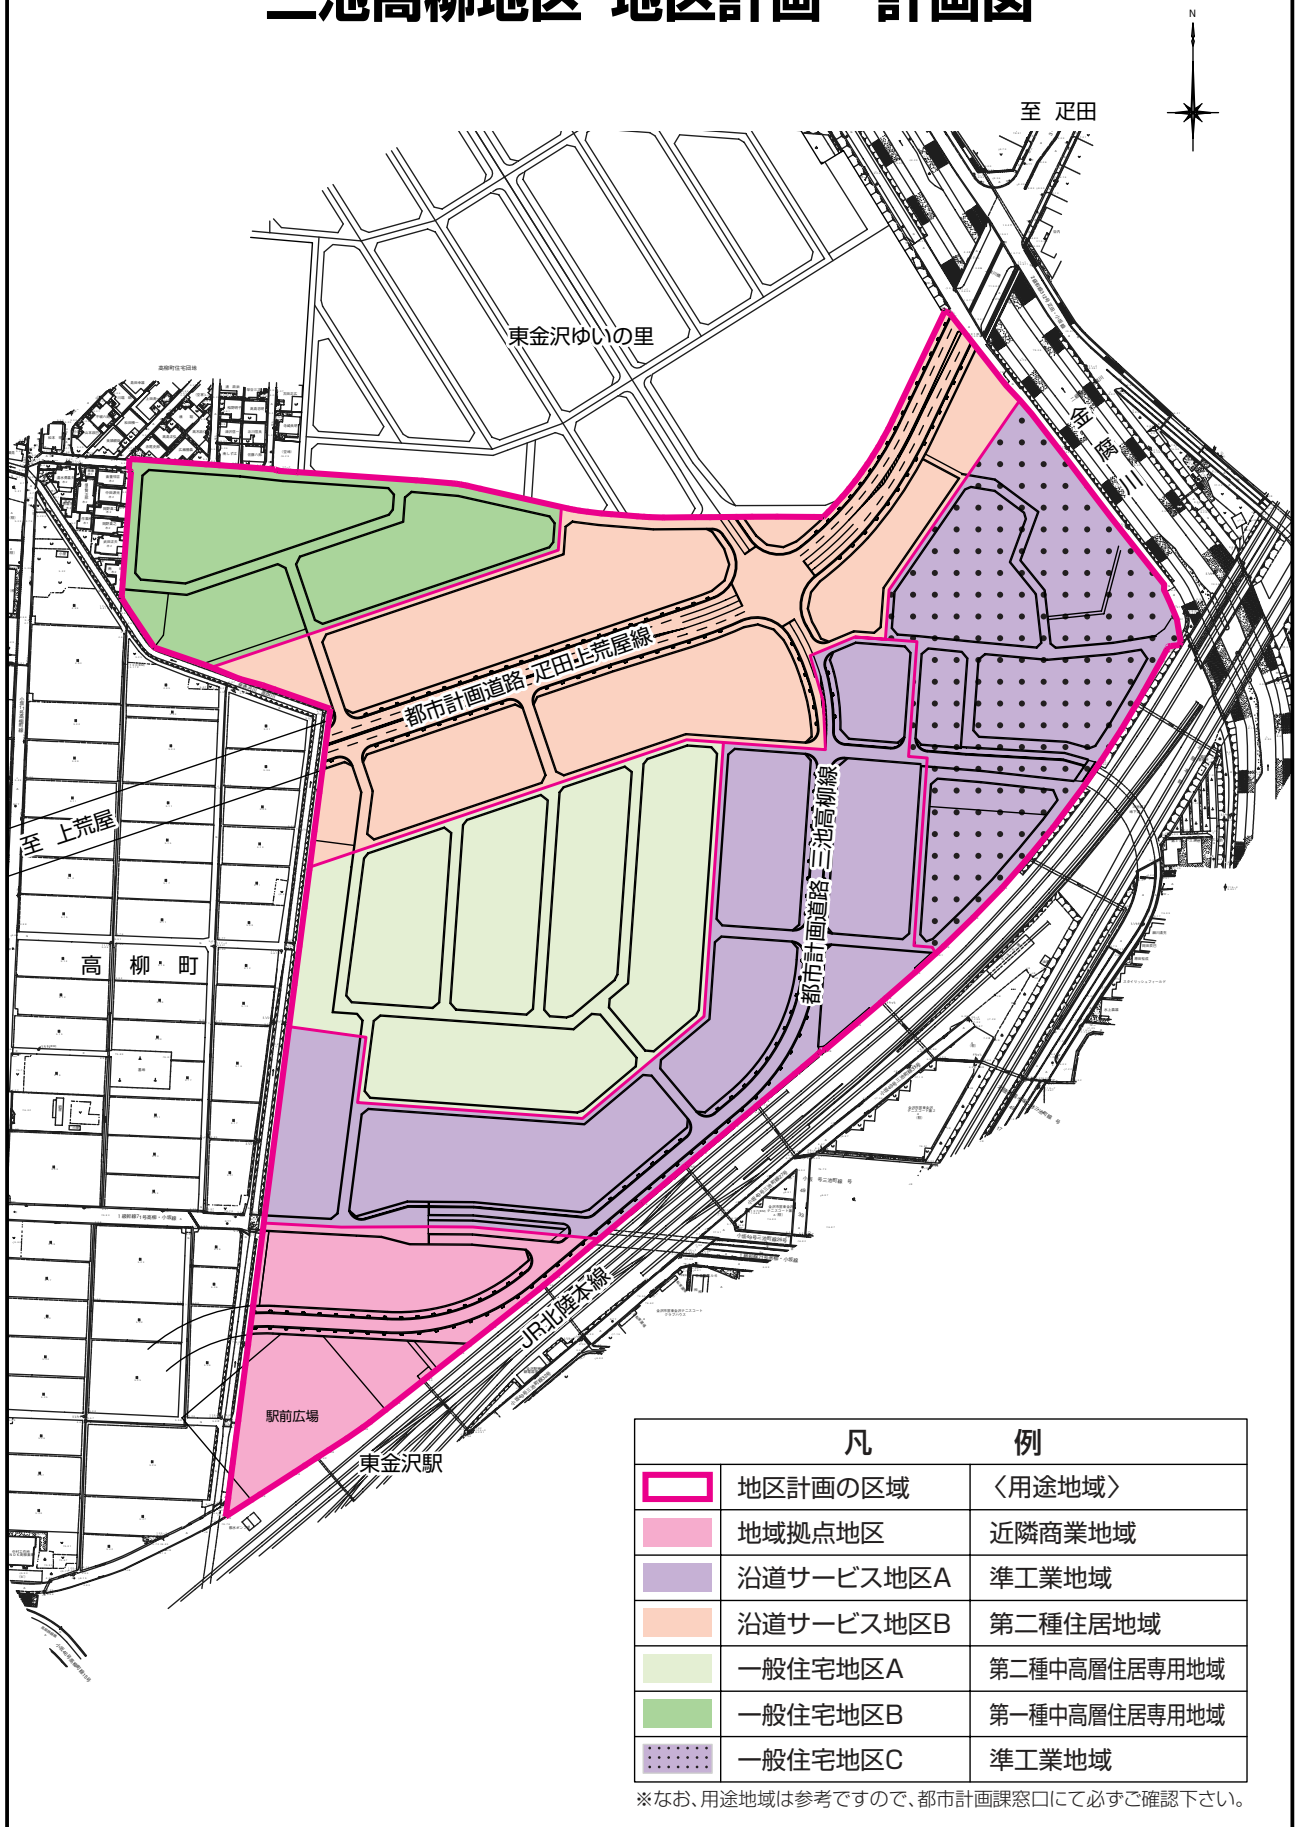

凡 例	
	地区計画の区域 <用途地域>
	地域拠点地区 近隣商業地域
	沿道サービス地区A 準工業地域
	沿道サービス地区B 第二種住居地域
	一般住宅地区A 第二種中高層住居専用地域
	一般住宅地区B 第一種中高層住居専用地域
	一般住宅地区C 準工業地域

※なお、用途地域は参考ですので、都市計画課窓口にて必ずご確認下さい。