

## 金沢都市計画公園の変更（金沢市決定）

都市計画公園 2・2・79 号 神田第 3 児童公園を以下のように変更する。

上段赤書きは変更前


種 別	名 称		位 置	面 積	備 考
	番 号	公 園 名			
近隣公園	2・2・79	神田第 3 児童公園	金沢市 新神田 1 丁目 31 番 地内	約 0.16ha	植栽 遊戯施設

「区域は計画図表示のとおり」


## 理由

2・2・79 神田第三児童公園は、神田第 2 土地区画整理事業地区内の公園として、昭和 43 年に造成されており、J R 北陸本線に近接する公園である。

今回、北陸新幹線工事に付随する新幹線側道整備に合わせ、これまで交通のボトルネックであった神田 1 丁目と新神田 1・2 丁目をつなぐ安原跨道（J R 北陸本線の横断地下道）の拡幅改良に伴う市道位置の変更により、隣接する当該公園の区域を変更するものである。

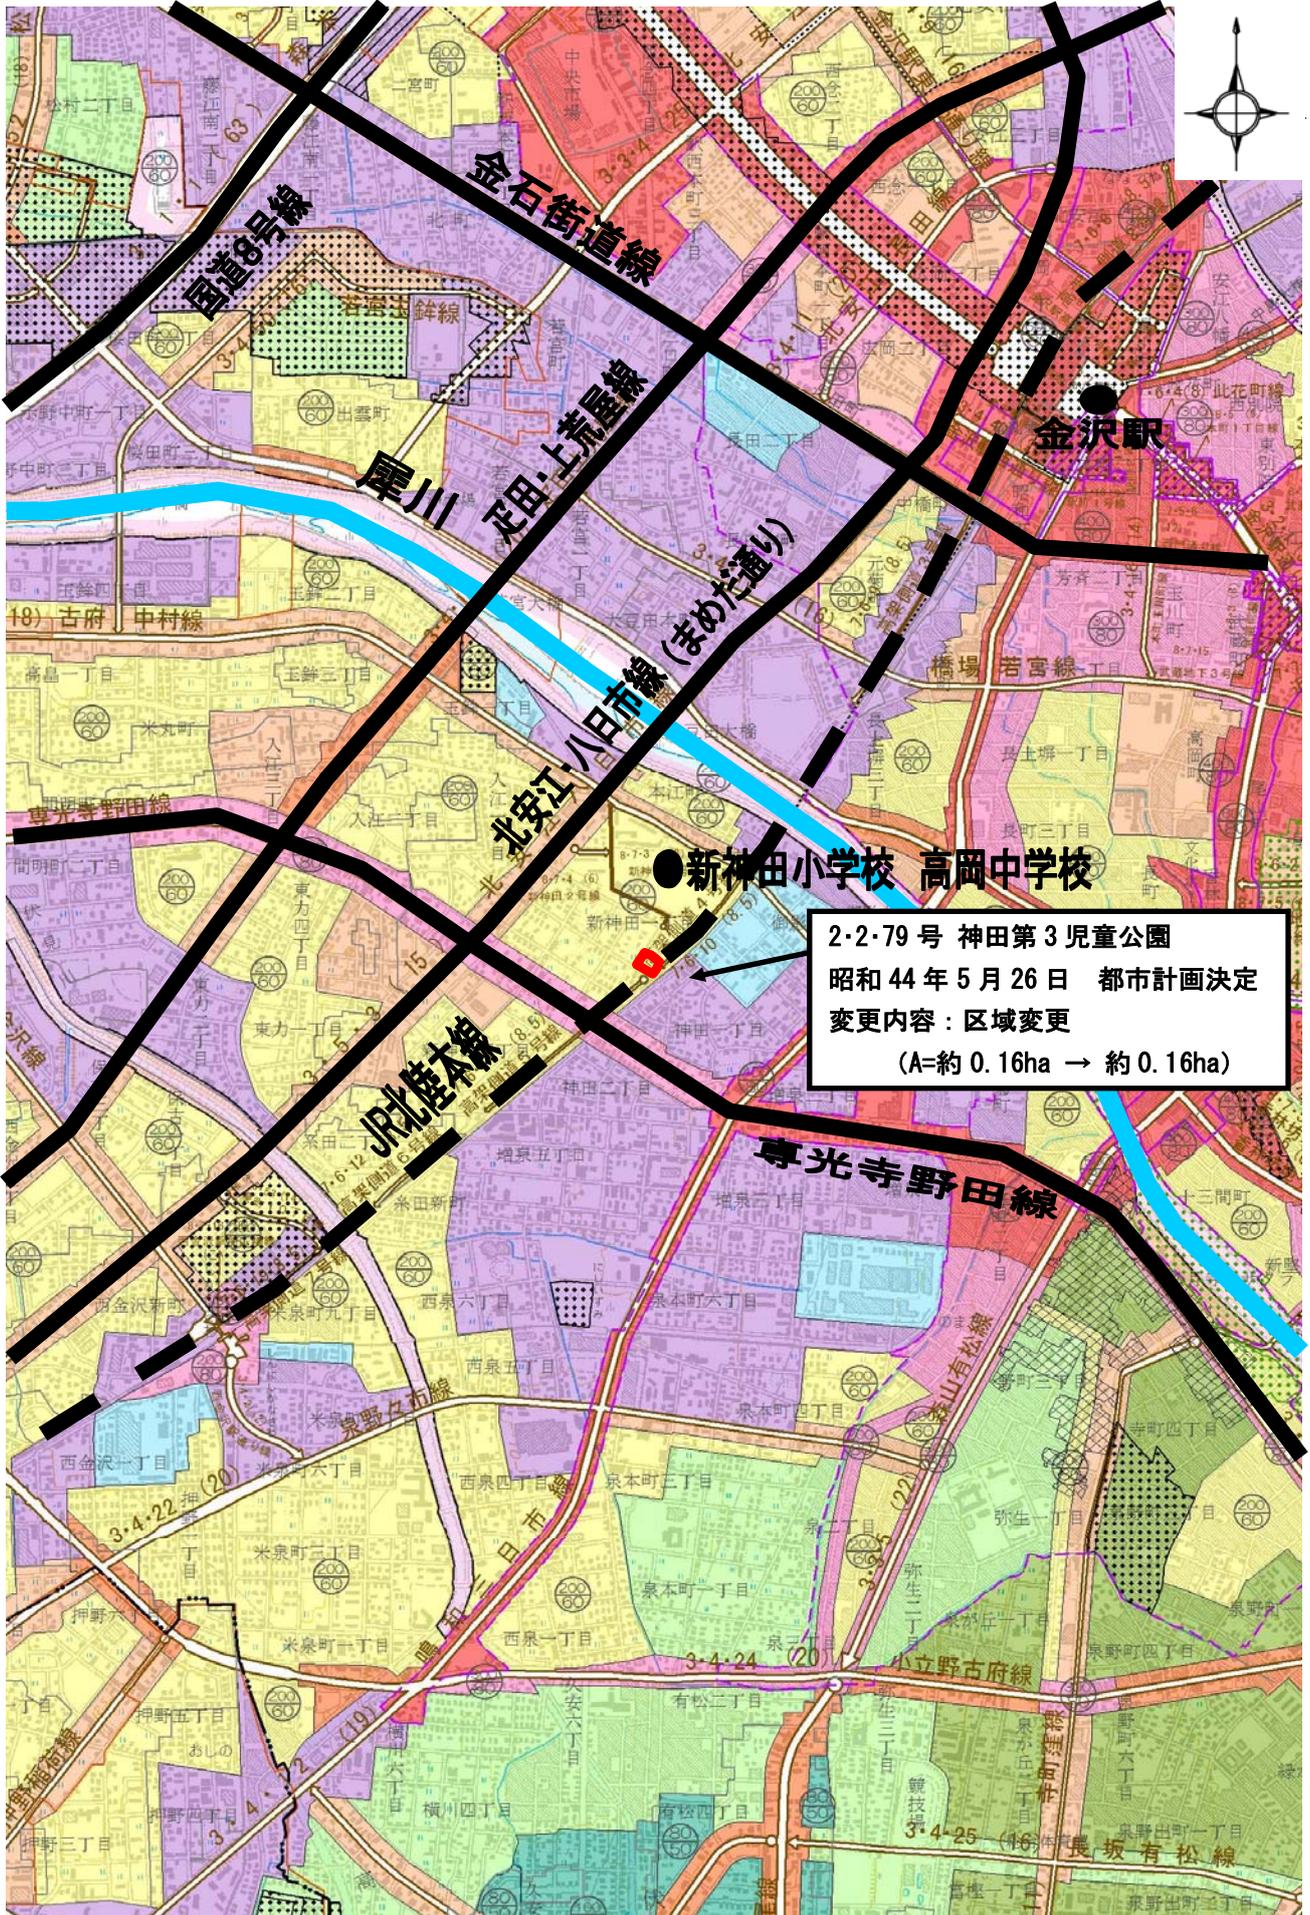

計 画 図

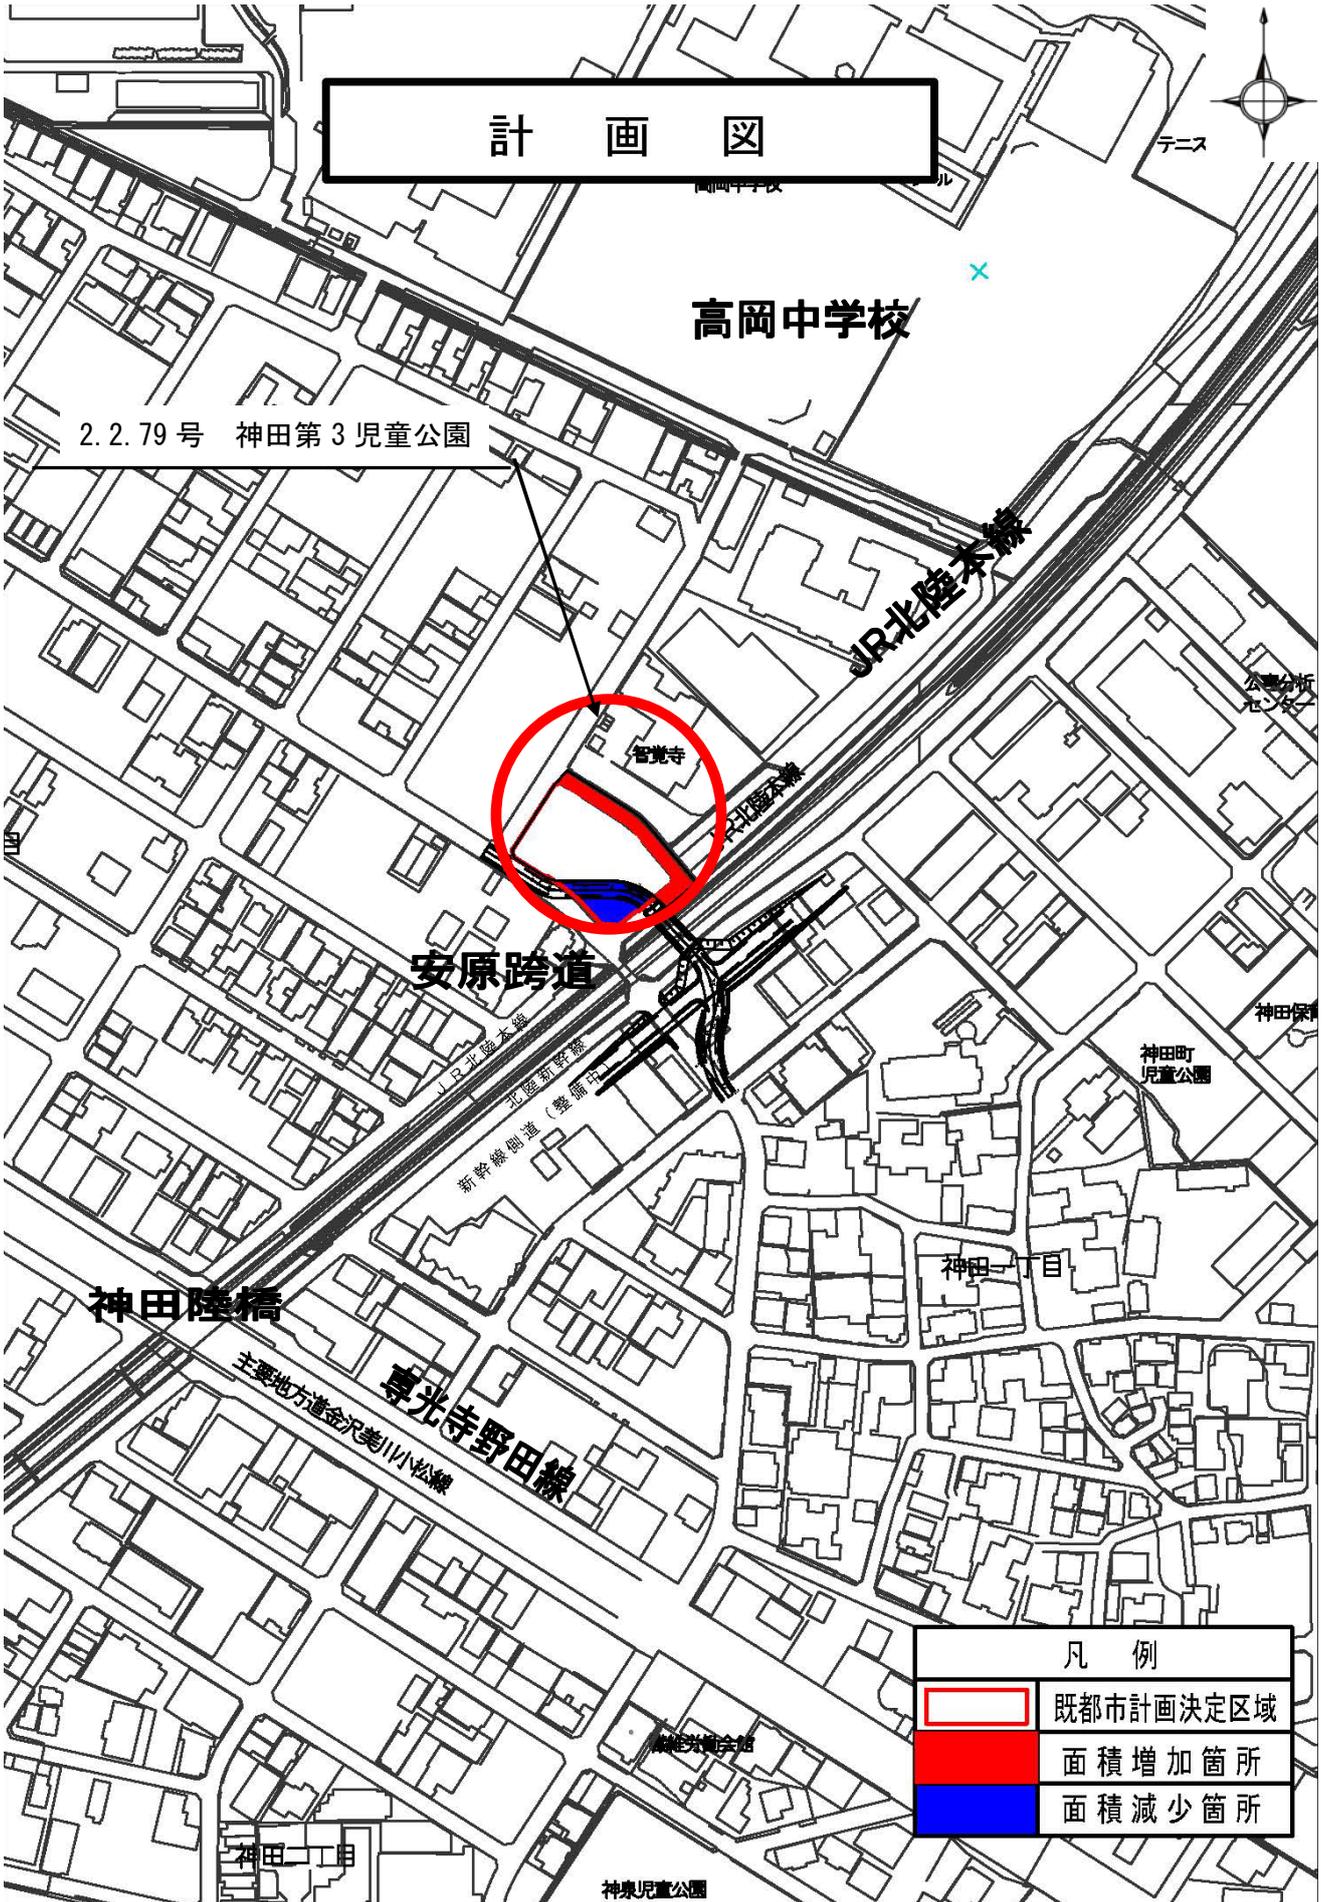

凡 例	
	既都市計画決定区域
	面積増加箇所
	面積減少箇所

# 計画図

2.2.79号 神田第3児童公園

(A=約0.16ha → 約0.16ha)

新件出11日

2・2・79神田第三児童公園  
現在1,644㎡ - 340㎡ + 340㎡ = 1,644㎡

A=1632.3㎡

減340㎡

増340㎡

安原跨道

JR北陸本線

→ 金沢駅

凡例	
	既都市計画決定区域
	面積増加箇所
	面積減少箇所