


中屋地区 地区計画 計画図

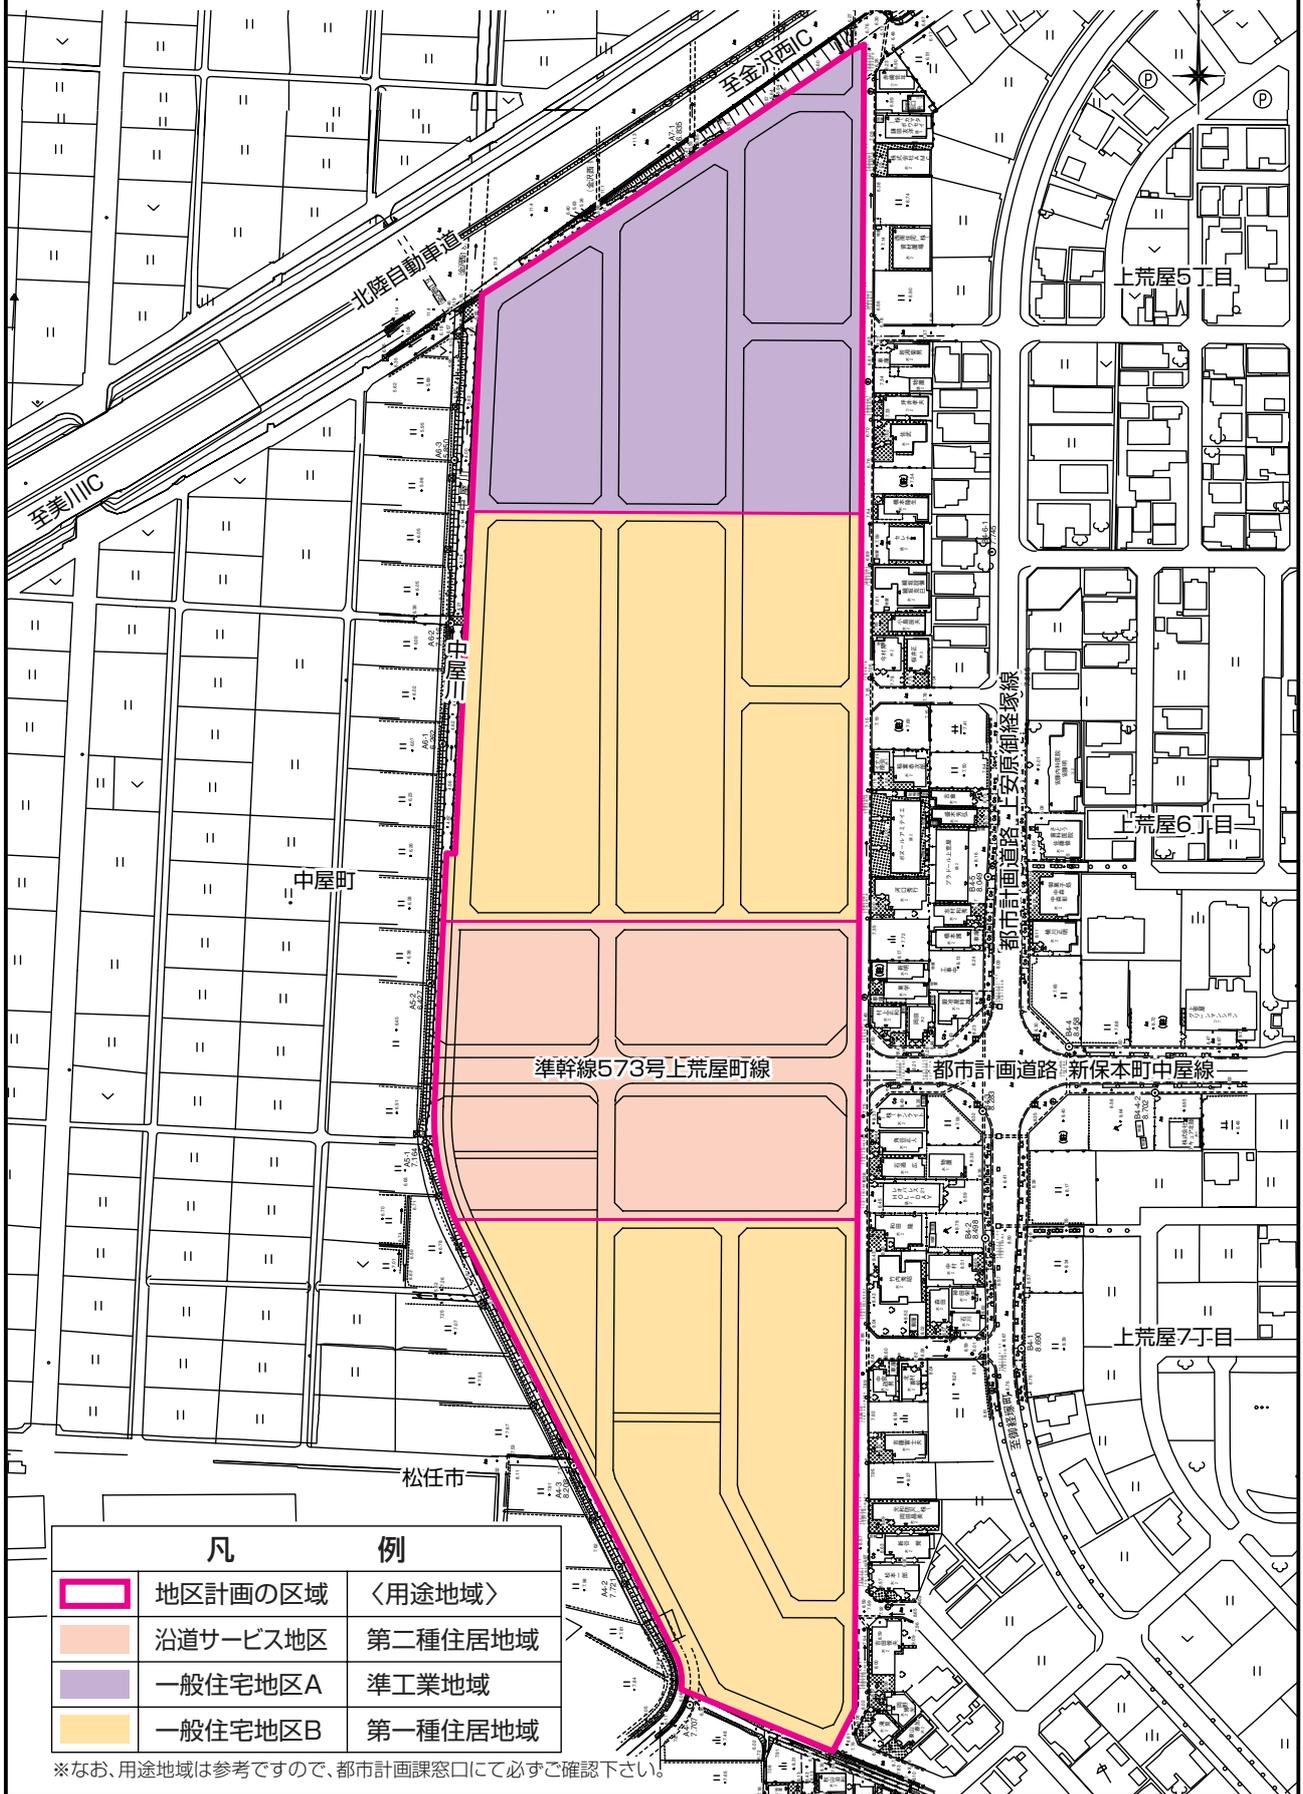

凡	例
	地区計画の区域 <用途地域>
	沿道サービス地区 第二種住居地域
	一般住宅地区A 準工業地域
	一般住宅地区B 第一種住居地域

※なお、用途地域は参考ですので、都市計画課窓口にて必ずご確認下さい。