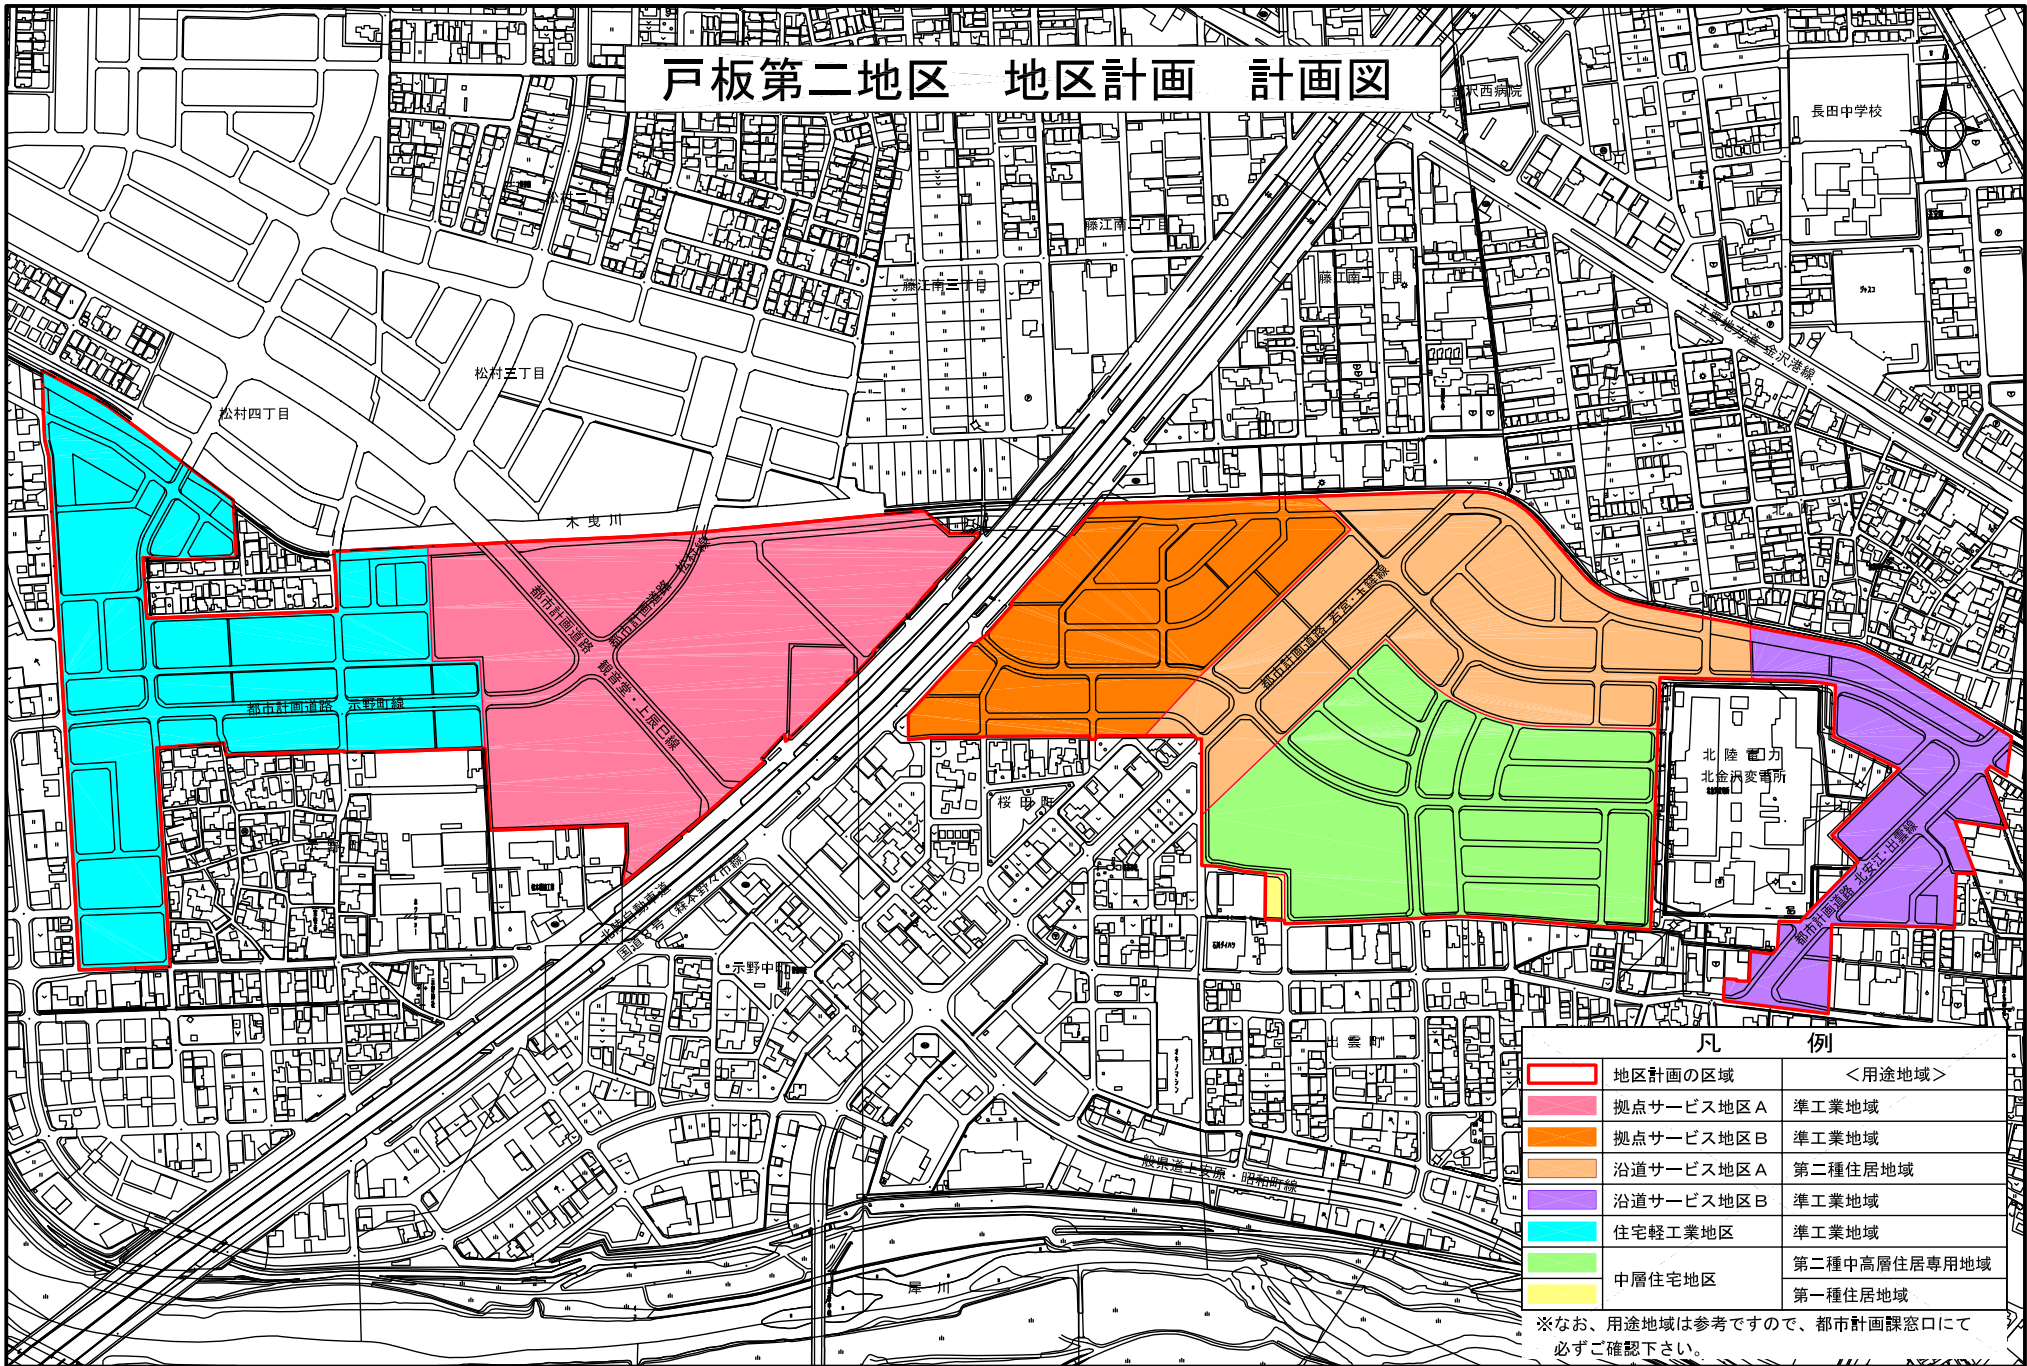

 
 

 



# 戸板第二地区 地区計画 計画図



凡 例	
	地区計画の区域
	拠点サービス地区A
	拠点サービス地区B
	沿道サービス地区A
	沿道サービス地区B
	住宅軽工業地区
	中層住宅地区
	
	<用途地域>
	準工業地域
	準工業地域
	第二種住居地域
	準工業地域
	準工業地域
	第二種中高層住居専用地域
	第一種住居地域

※なお、用途地域は参考ですので、都市計画課窓口にて必ずご確認ください。