
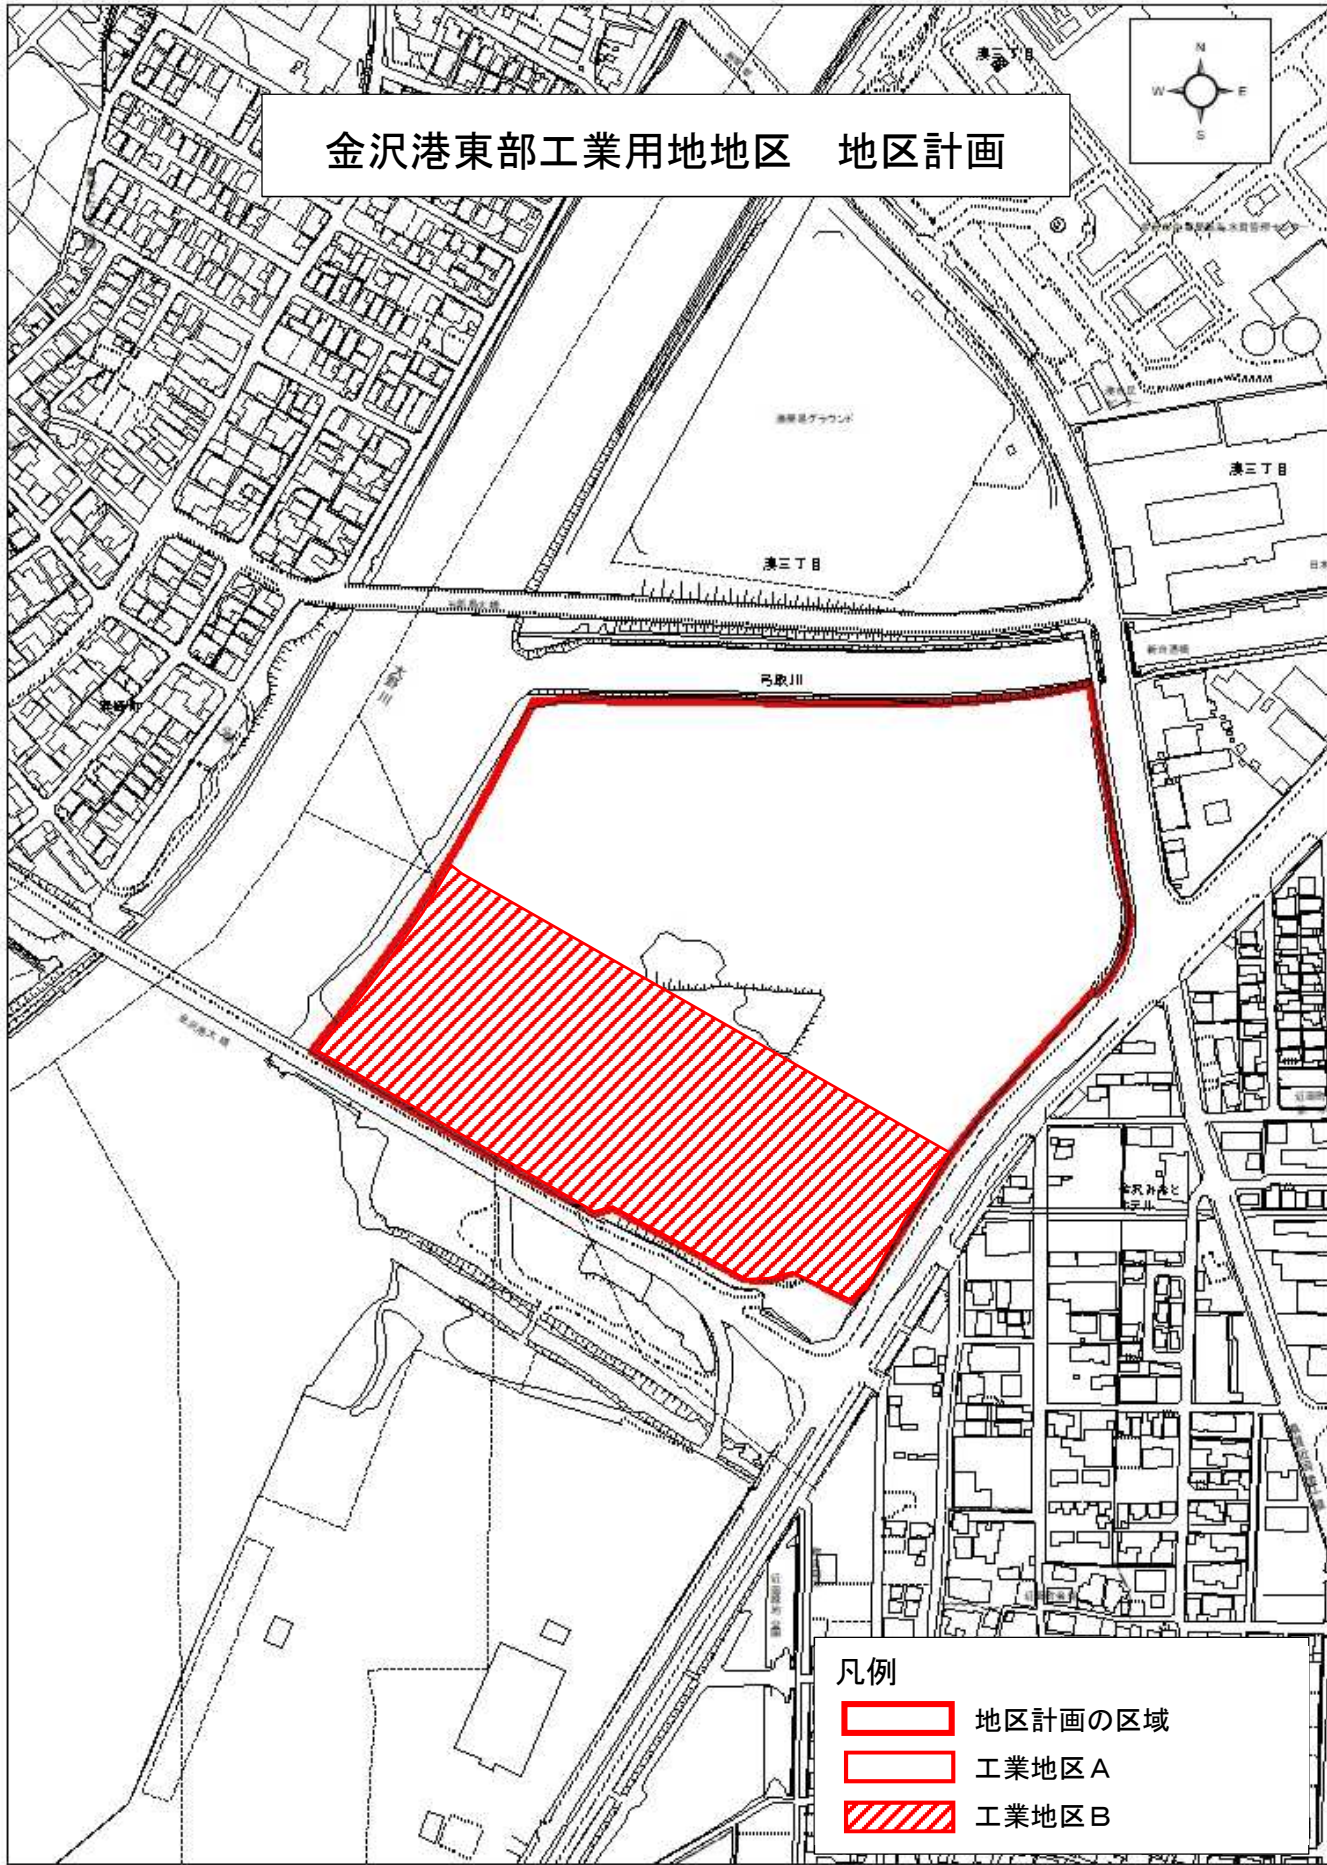


金沢港東部工業用地地区 地区計画

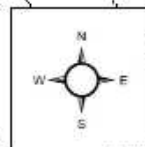

- 凡例
- 地区計画の区域
 - 工業地区A
 - 工業地区B