
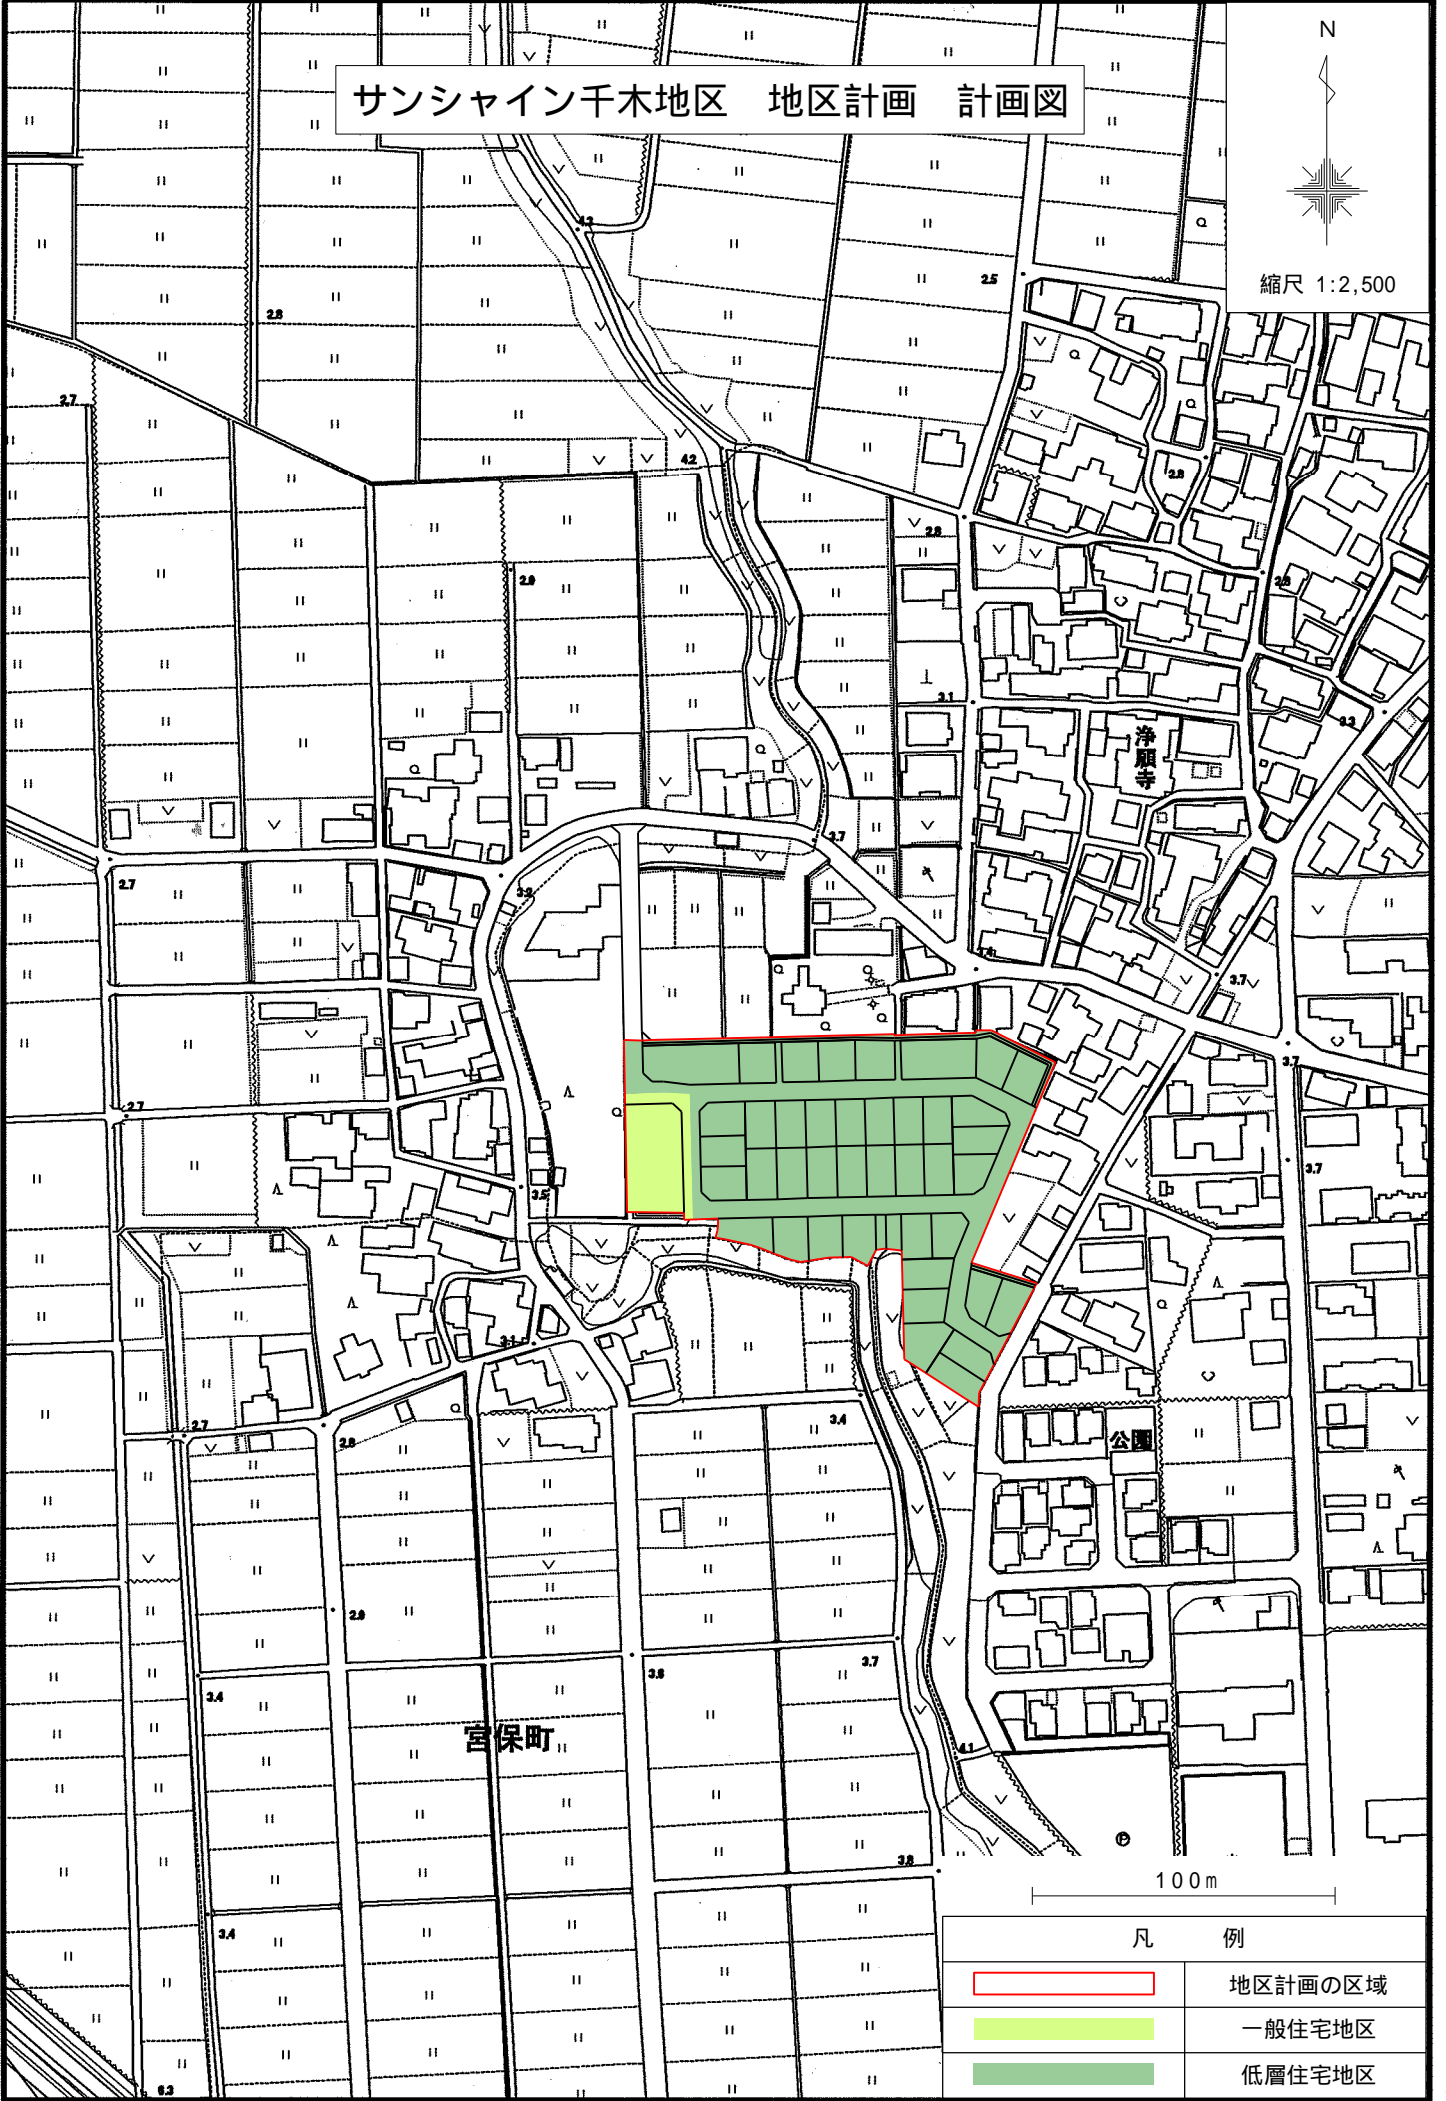


サンシャイン千木地区 地区計画 計画図

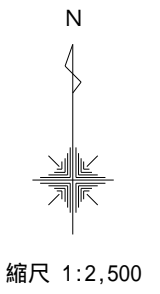

100m

凡 例	
	地区計画の区域
	一般住宅地区
	低層住宅地区