


# 高柳地区 地区計画 計画図

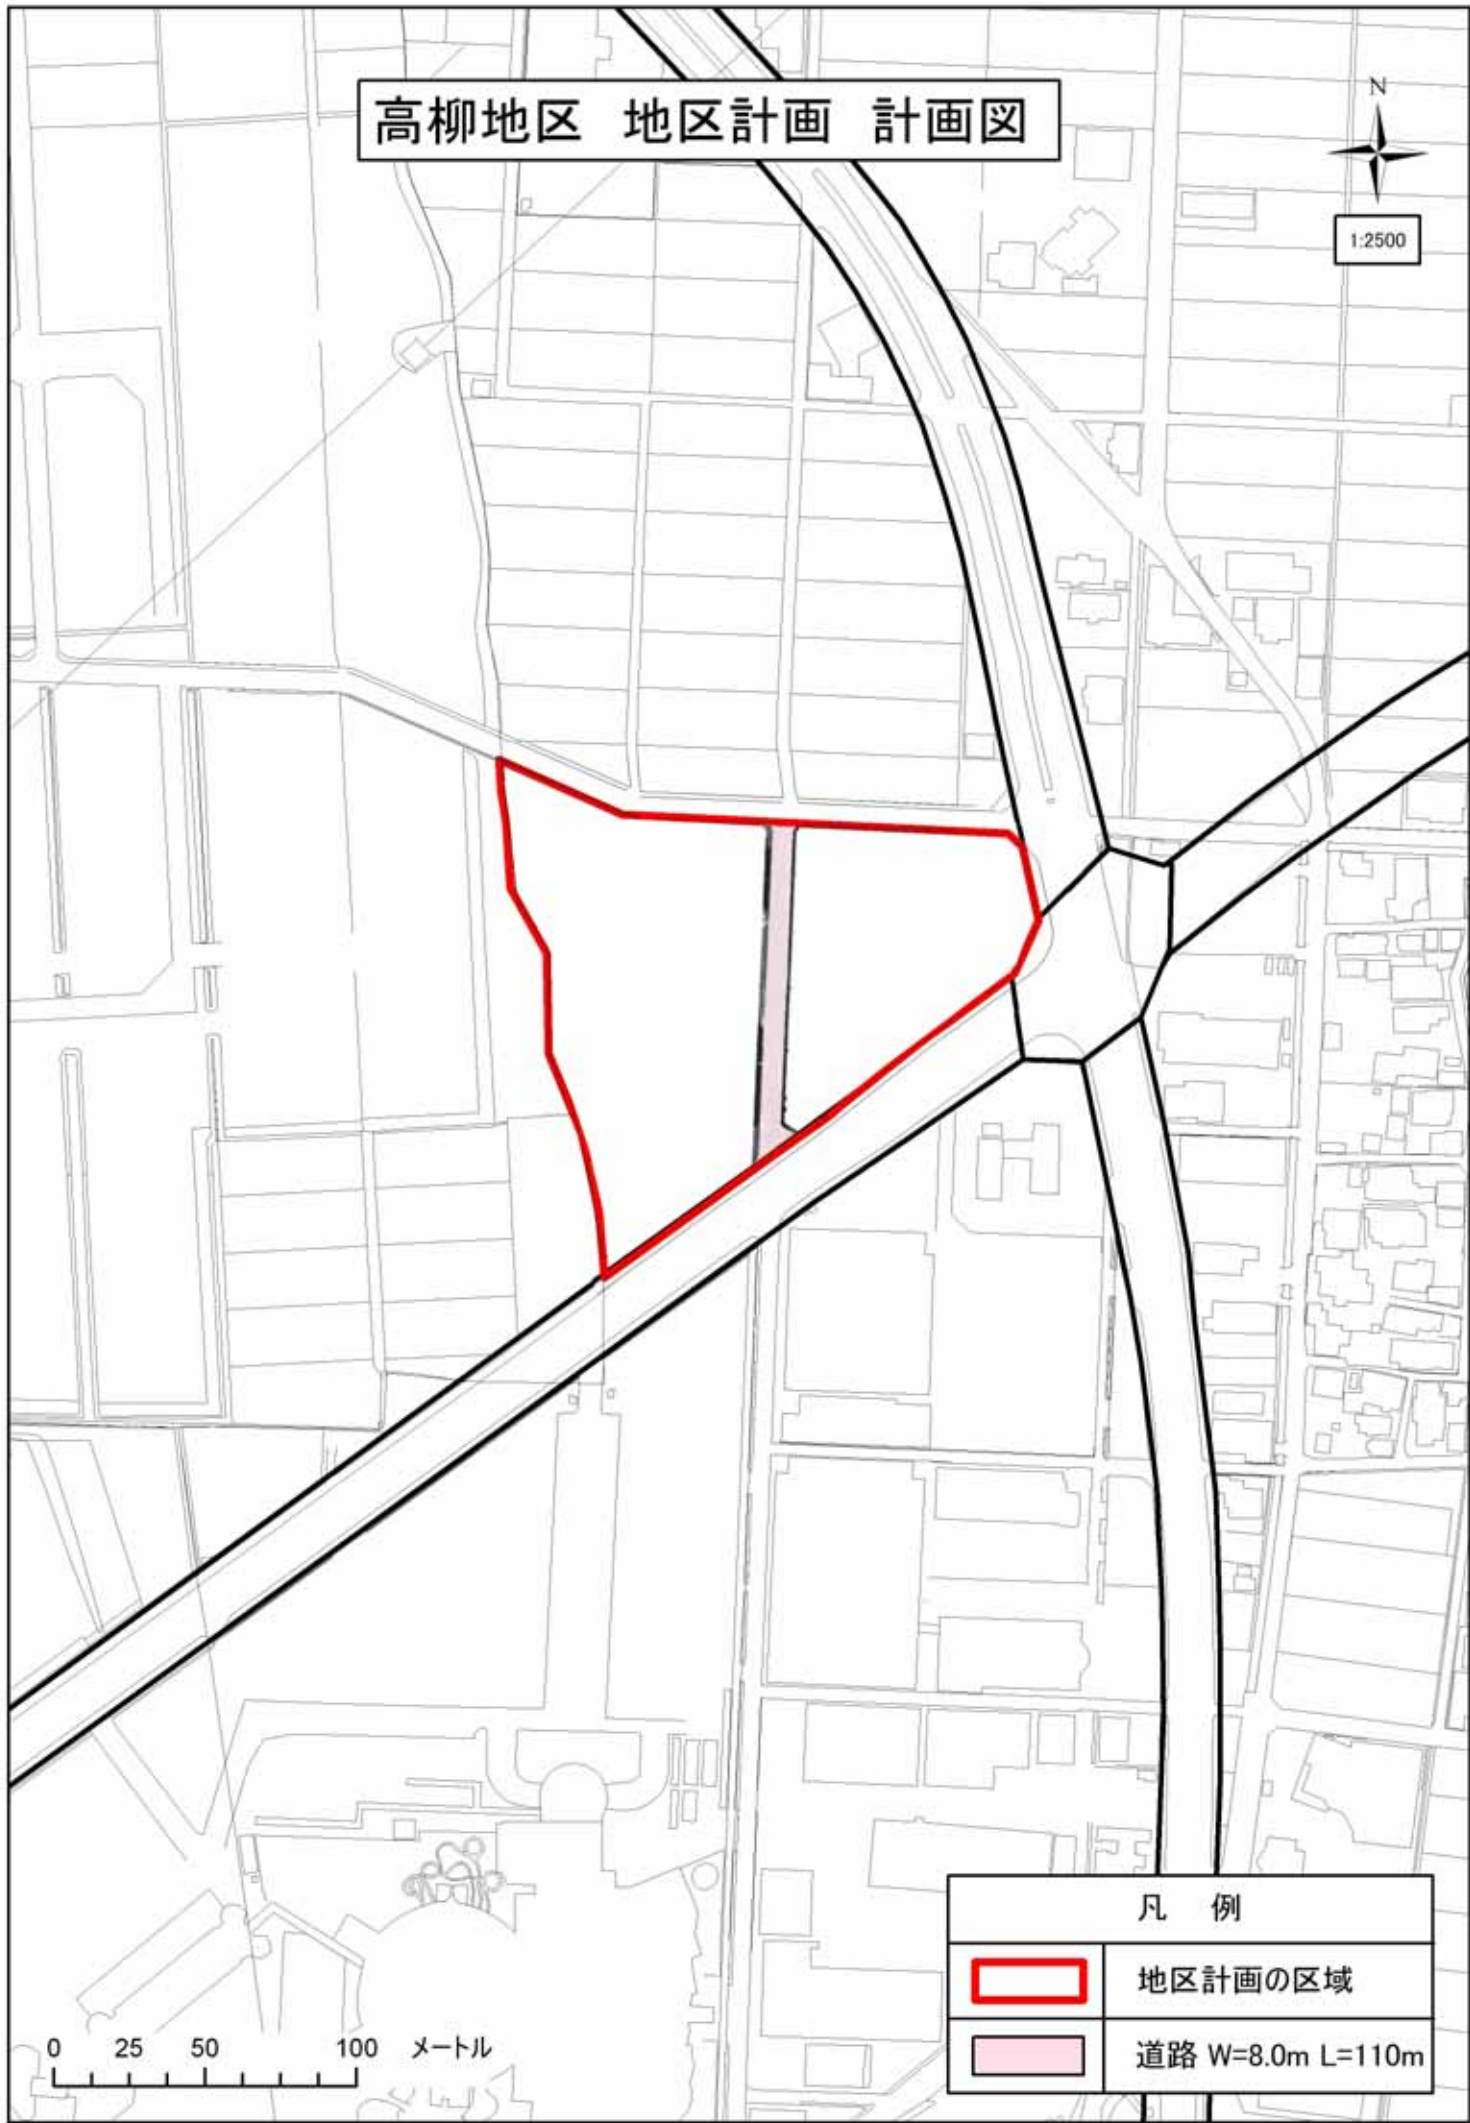

1:2500



凡 例	
	地区計画の区域
	道路 W=8.0m L=110m

0 25 50 100 メートル