


イータウンかなざわ地区 地区計画 計画図

1:2500

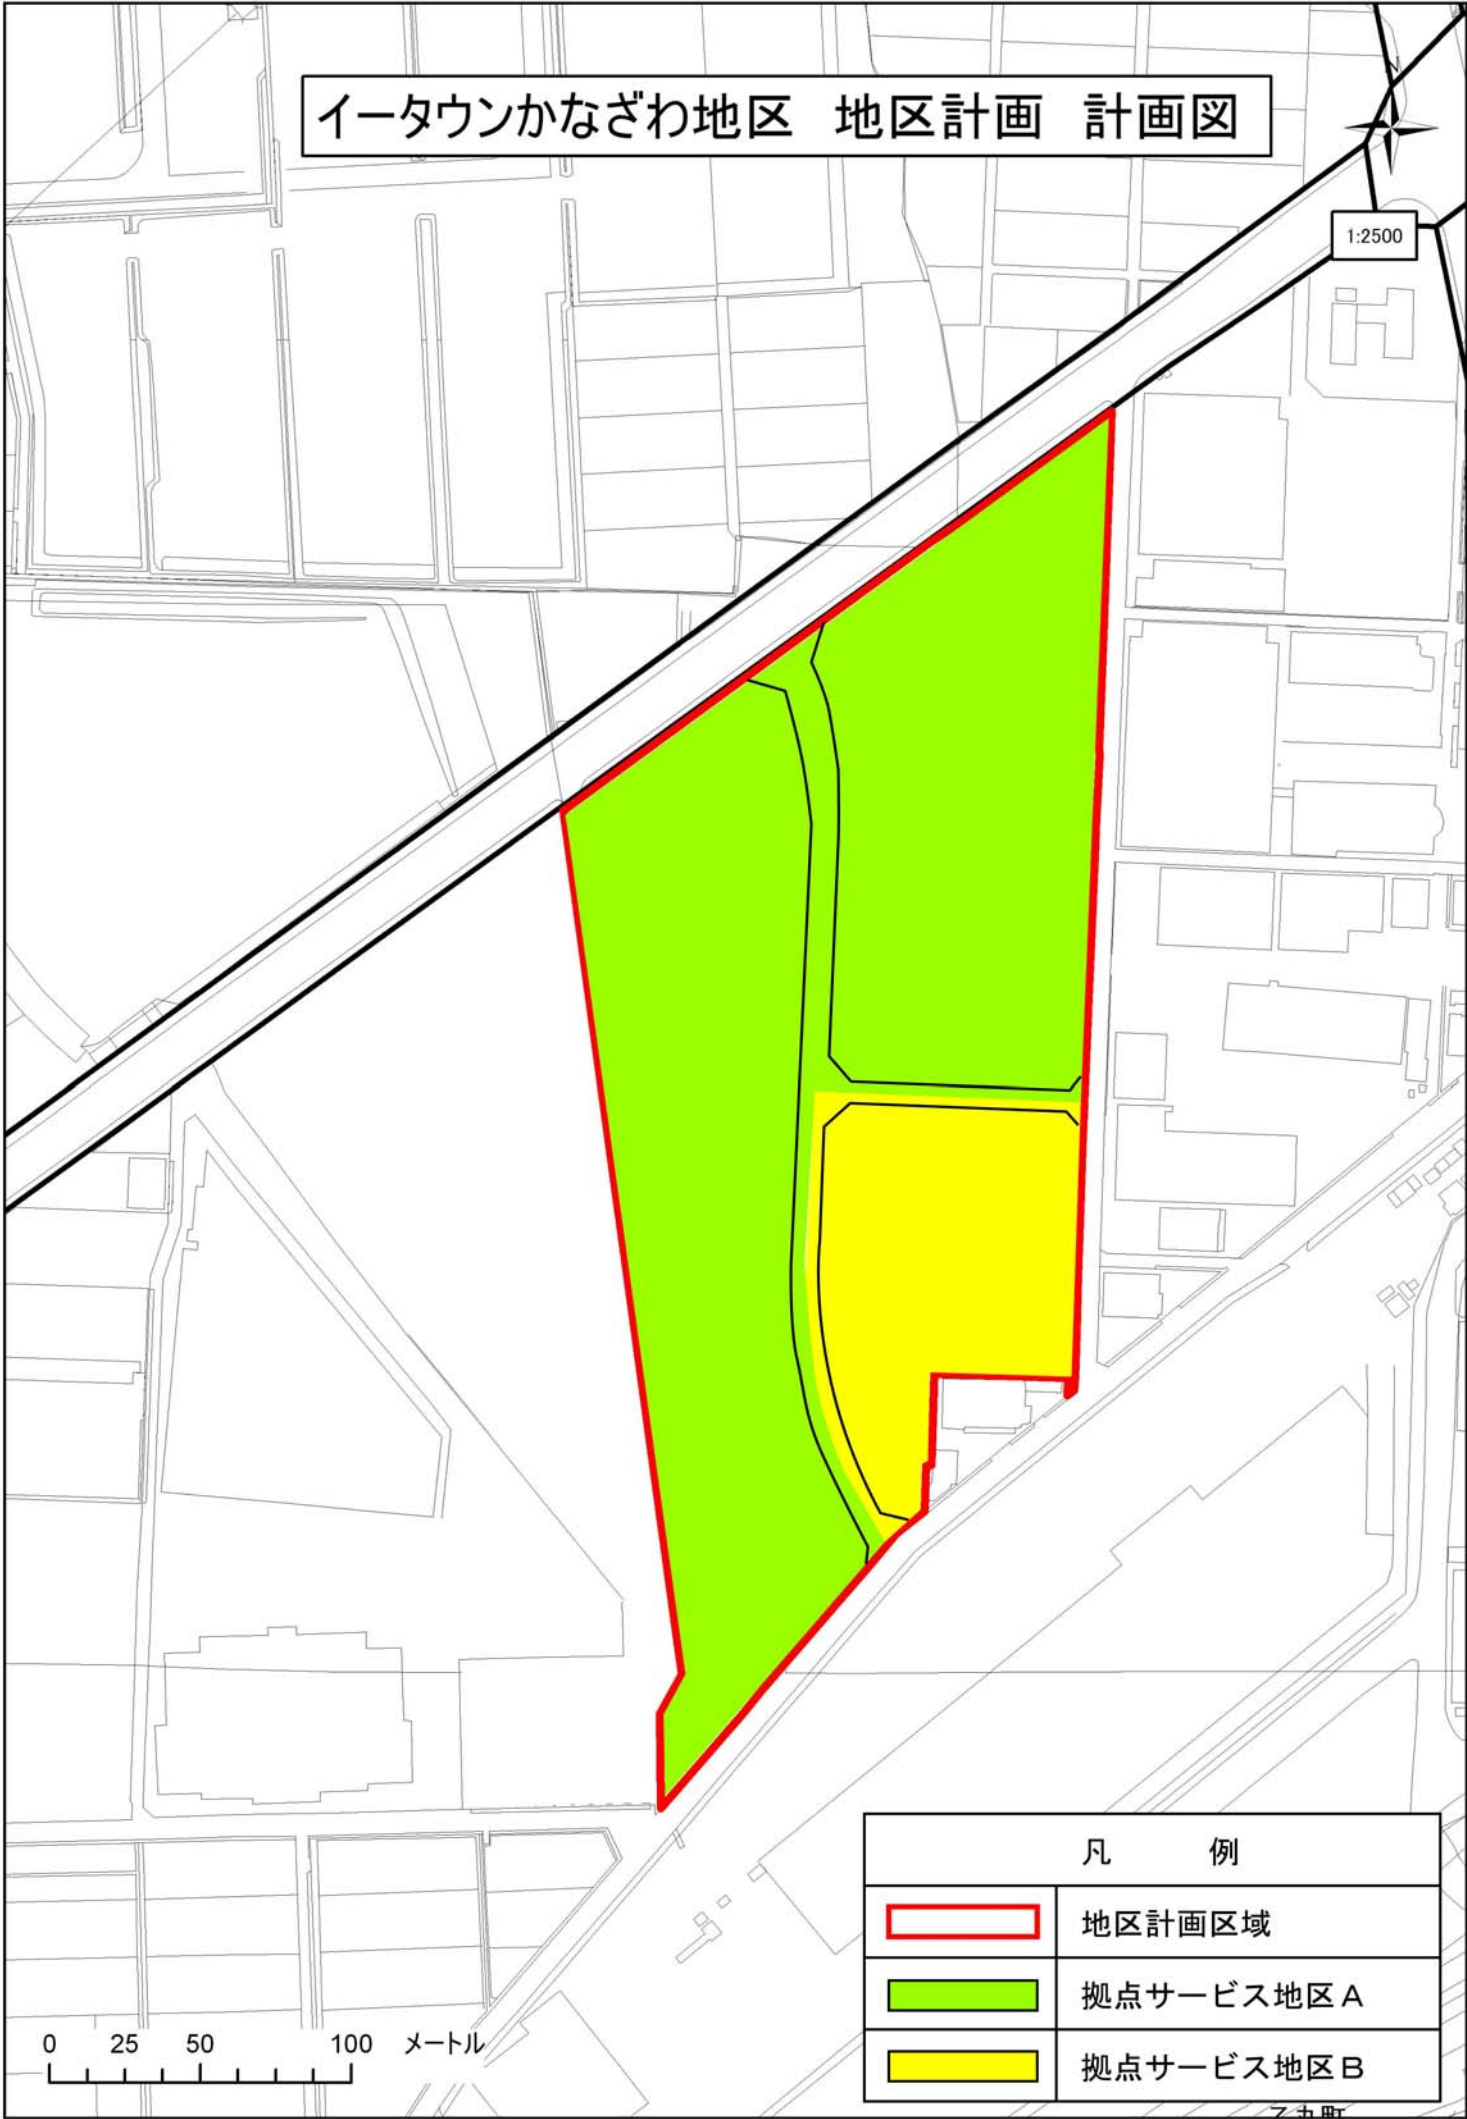

0 25 50 100 メートル

凡 例	
	地区計画区域
	拠点サービス地区 A
	拠点サービス地区 B