


大河端地区 地区計画

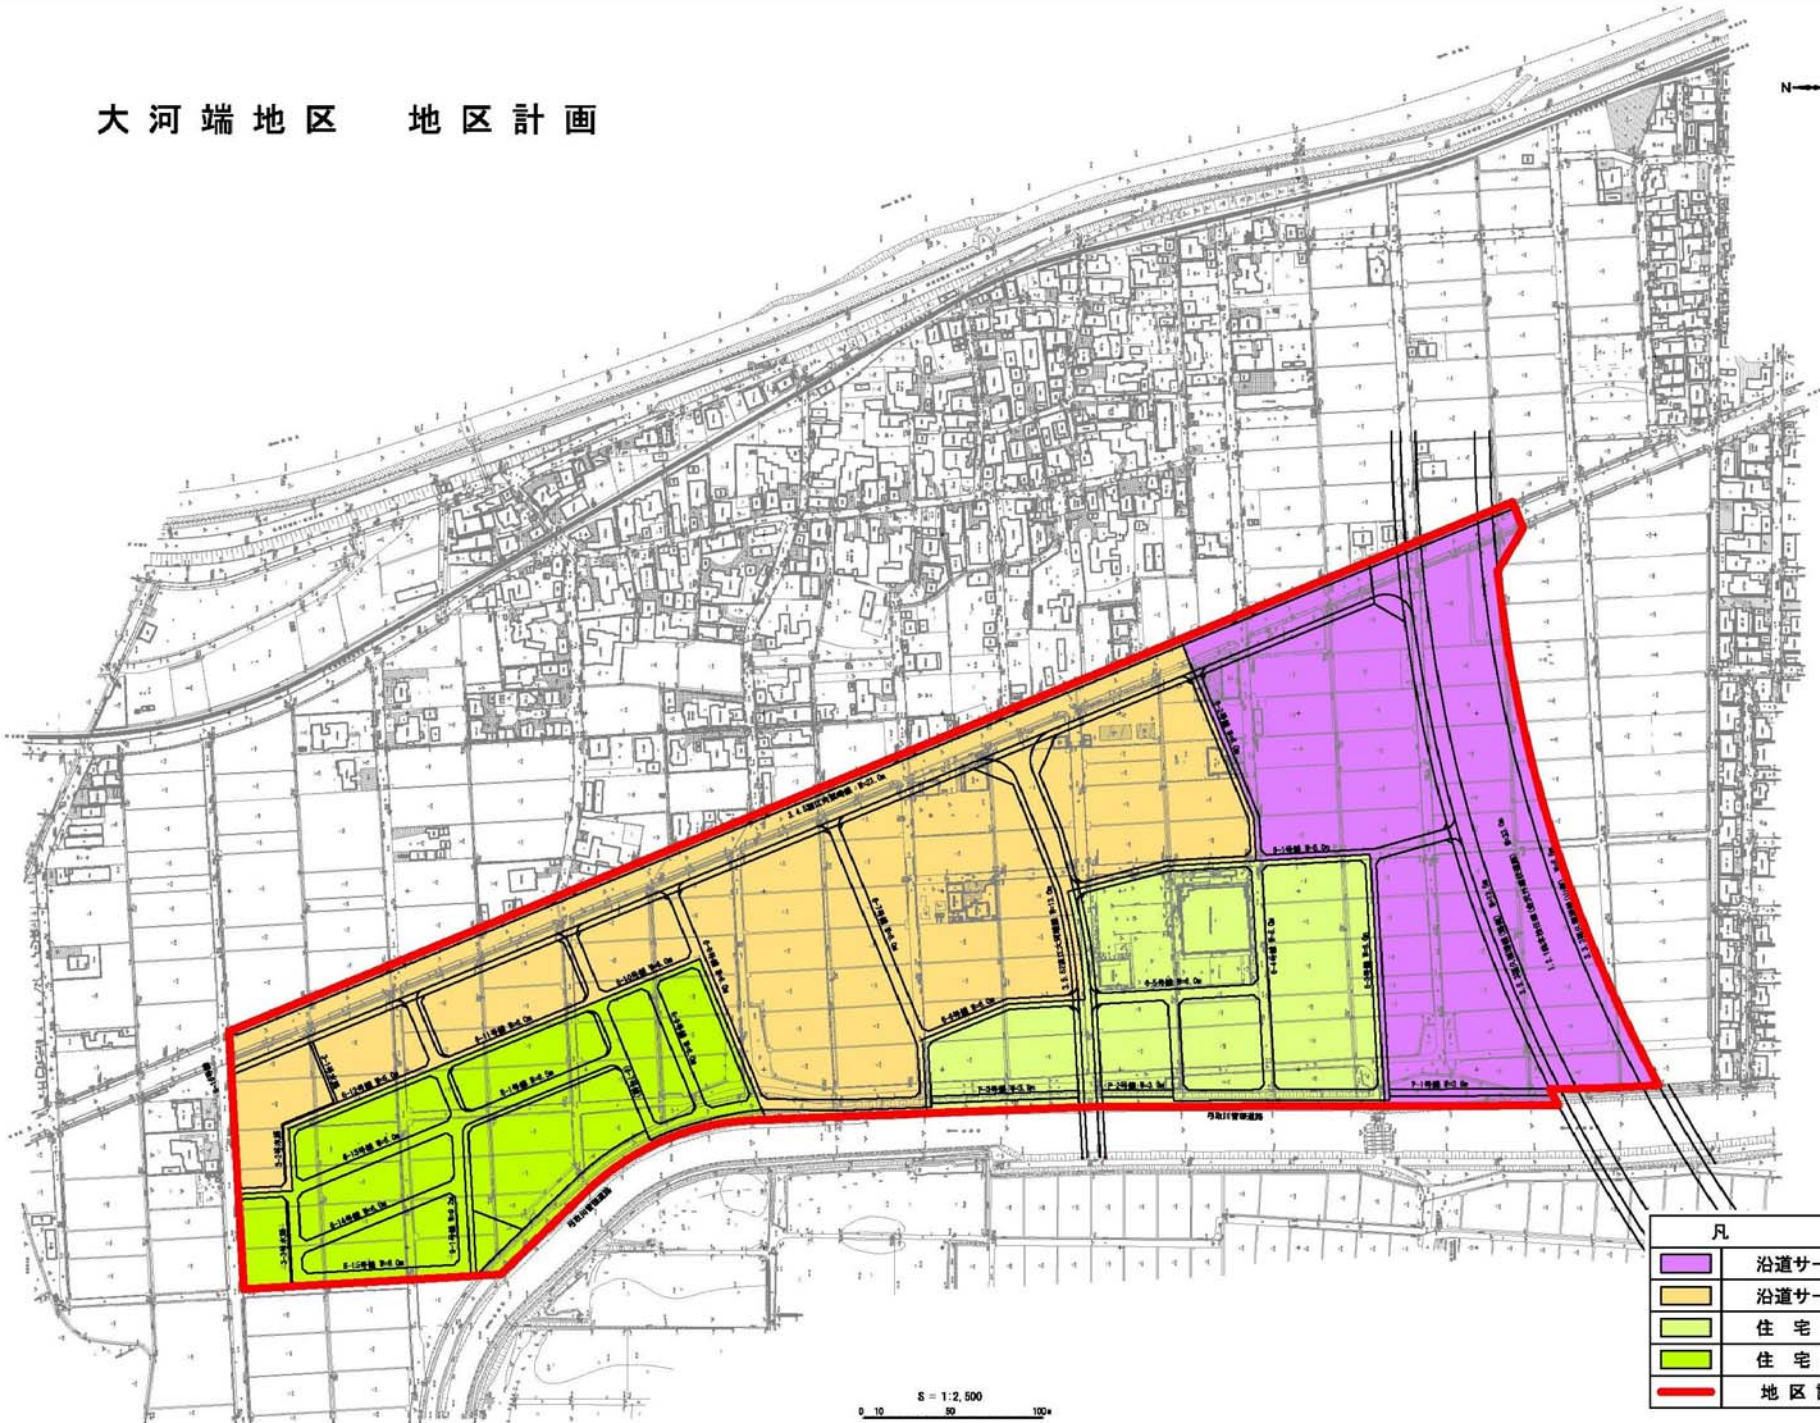

8 = 1:2,500
0 10 50 100

凡	例
	沿道サービス地区A
	沿道サービス地区B
	住宅地区A
	住宅地区B
	地区計画区域