
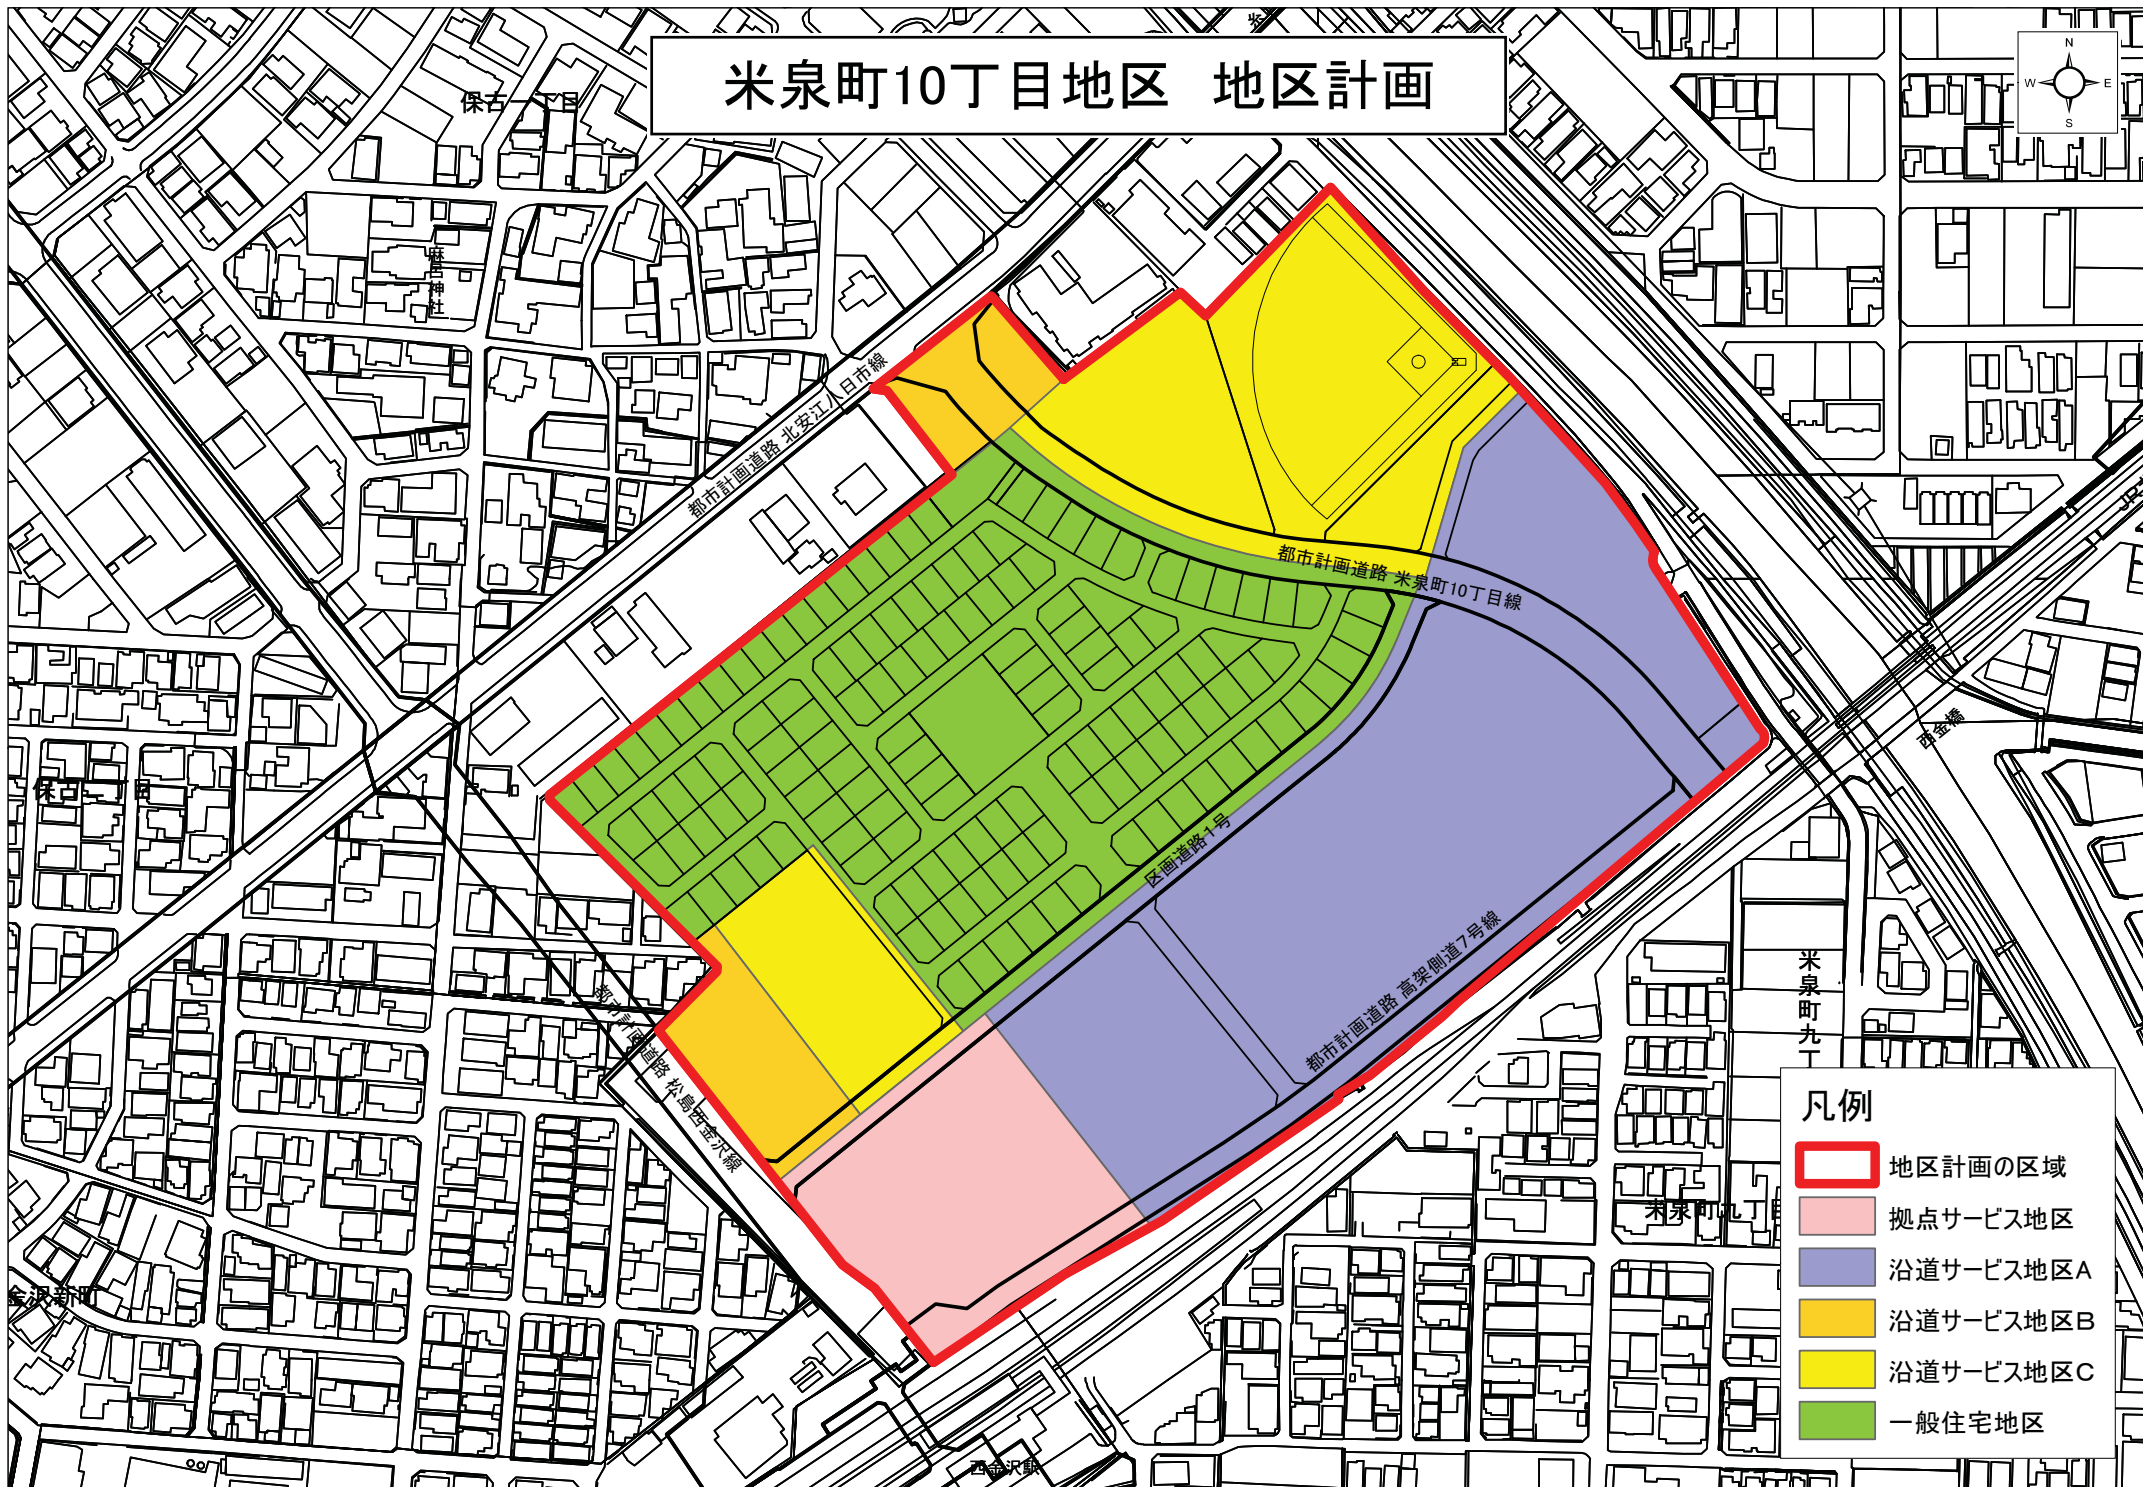


米泉町10丁目地区 地区計画

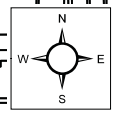

- 凡例
- 地区計画の区域
 - 拠点サービス地区
 - 沿道サービス地区A
 - 沿道サービス地区B
 - 沿道サービス地区C
 - 一般住宅地区