

ルキーナ
金沢


リファール

主要地方道金沢停車場線

敷地境界線から
2.0m

敷地境界線から
4.0m

木

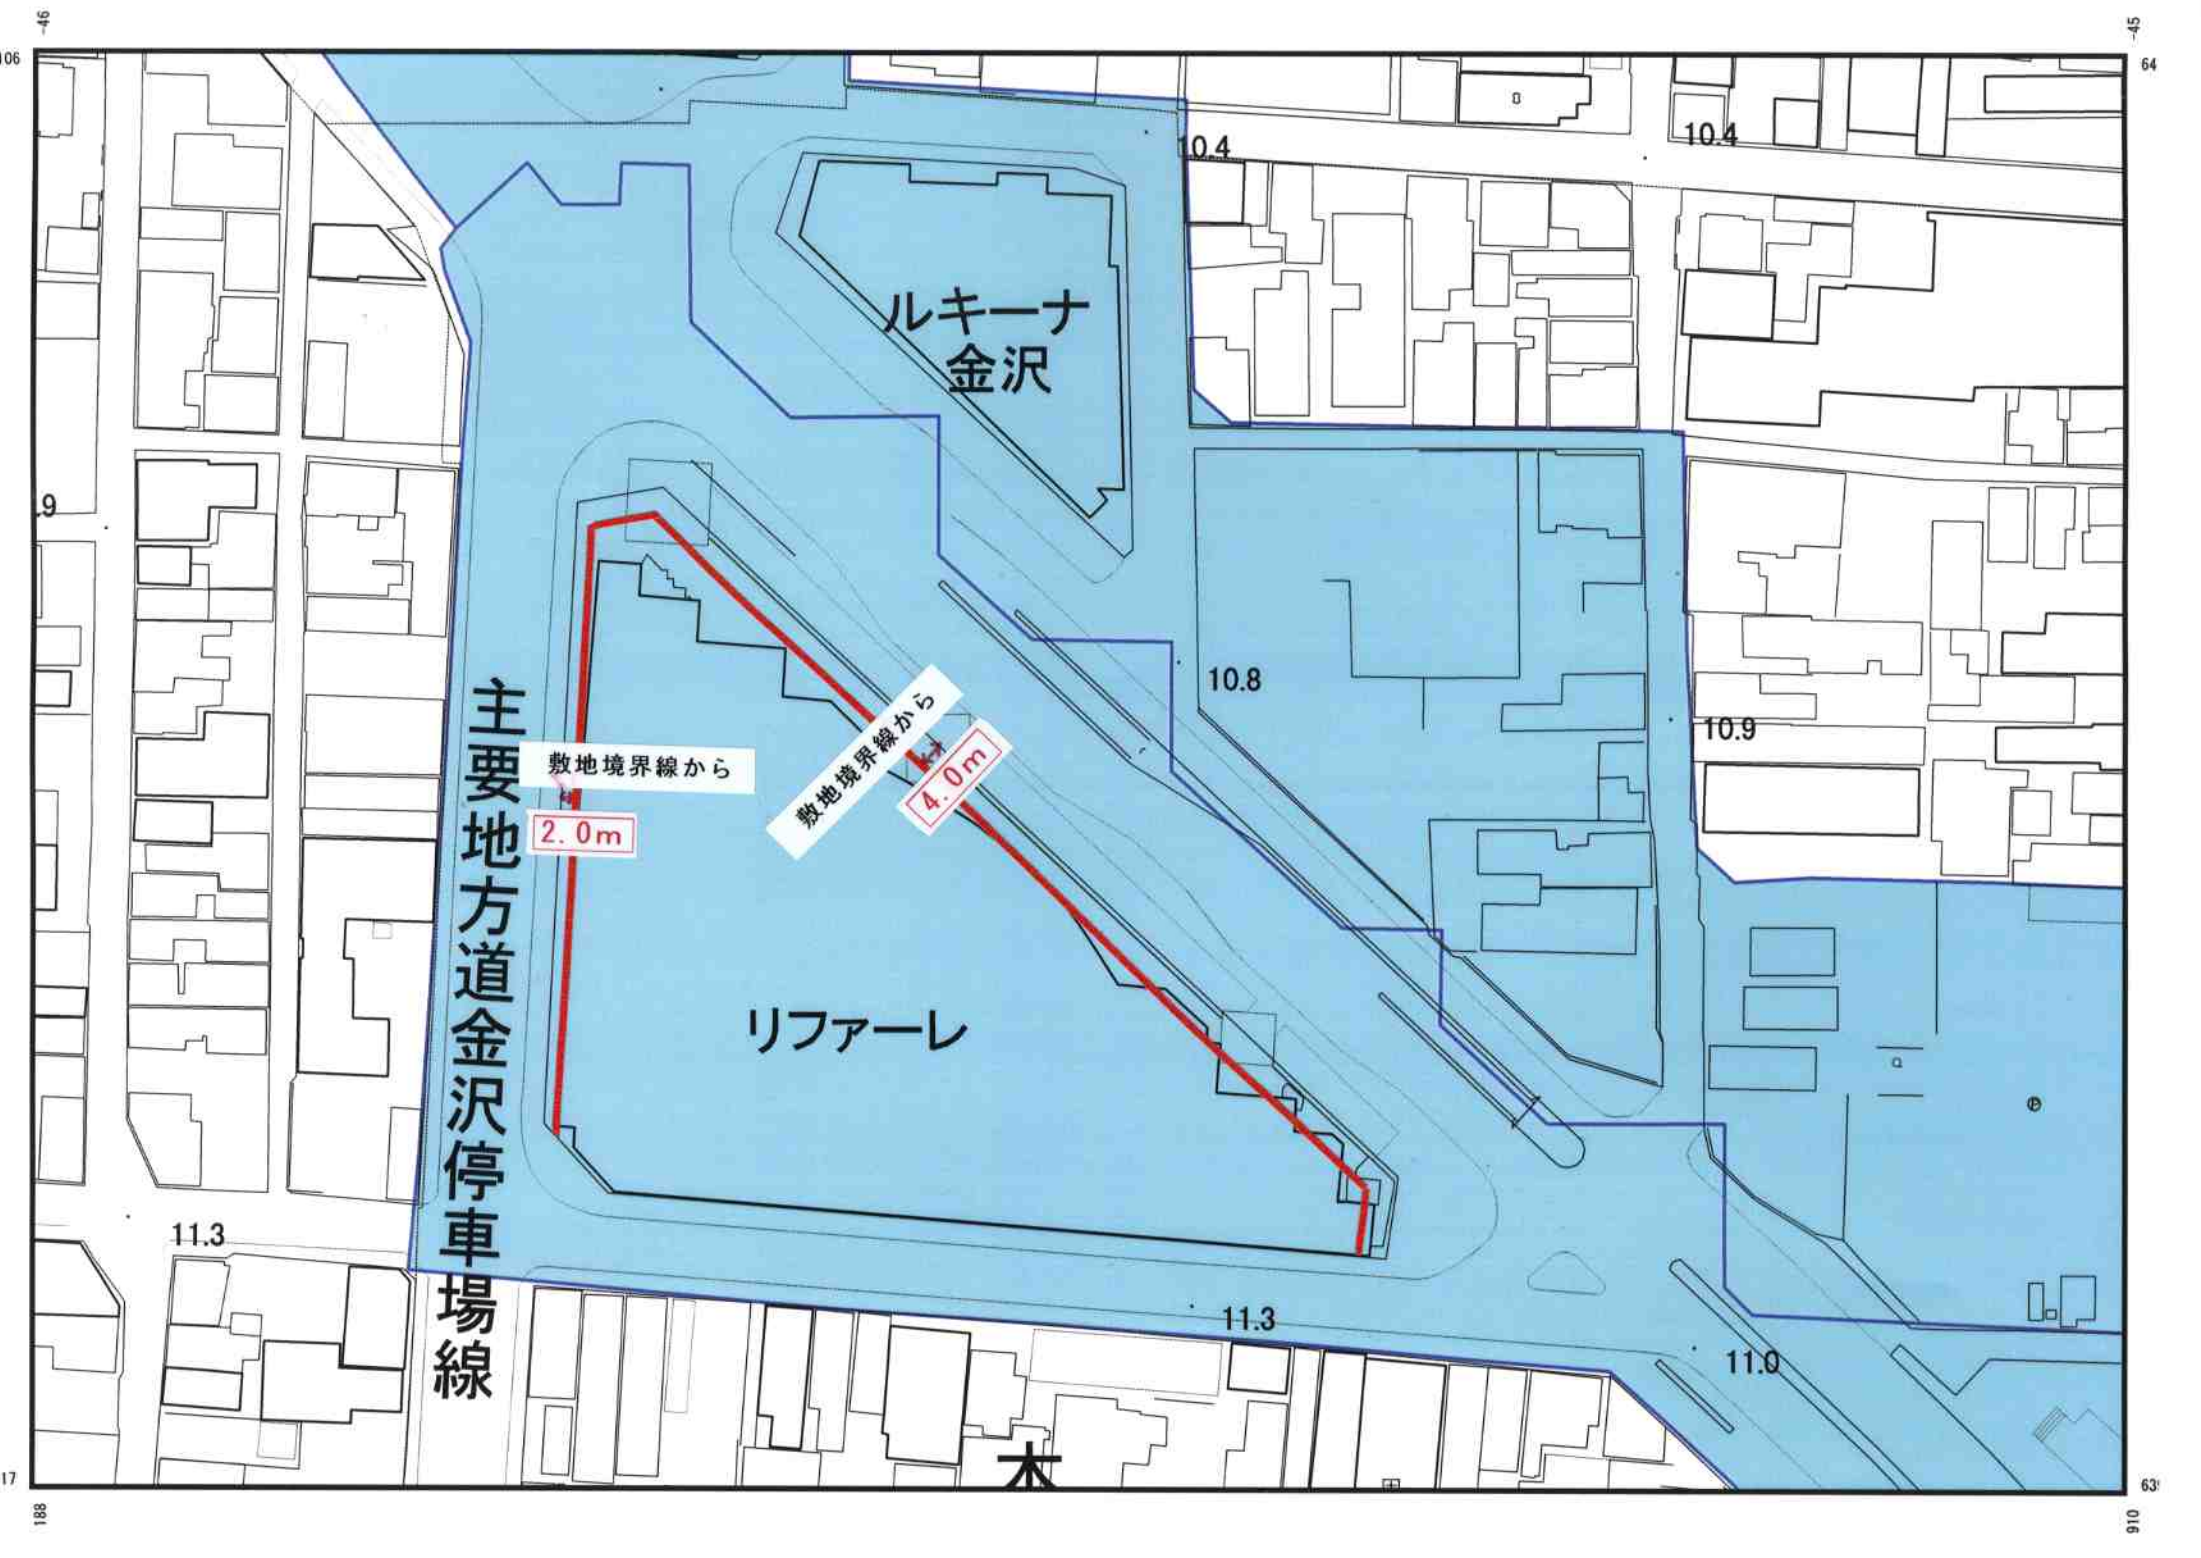

ルキーナ
金沢

リファール

主要地方道金沢停車場線

敷地境界線から
2.0m

敷地境界線から
4.0m

木