換地計画図

1:500

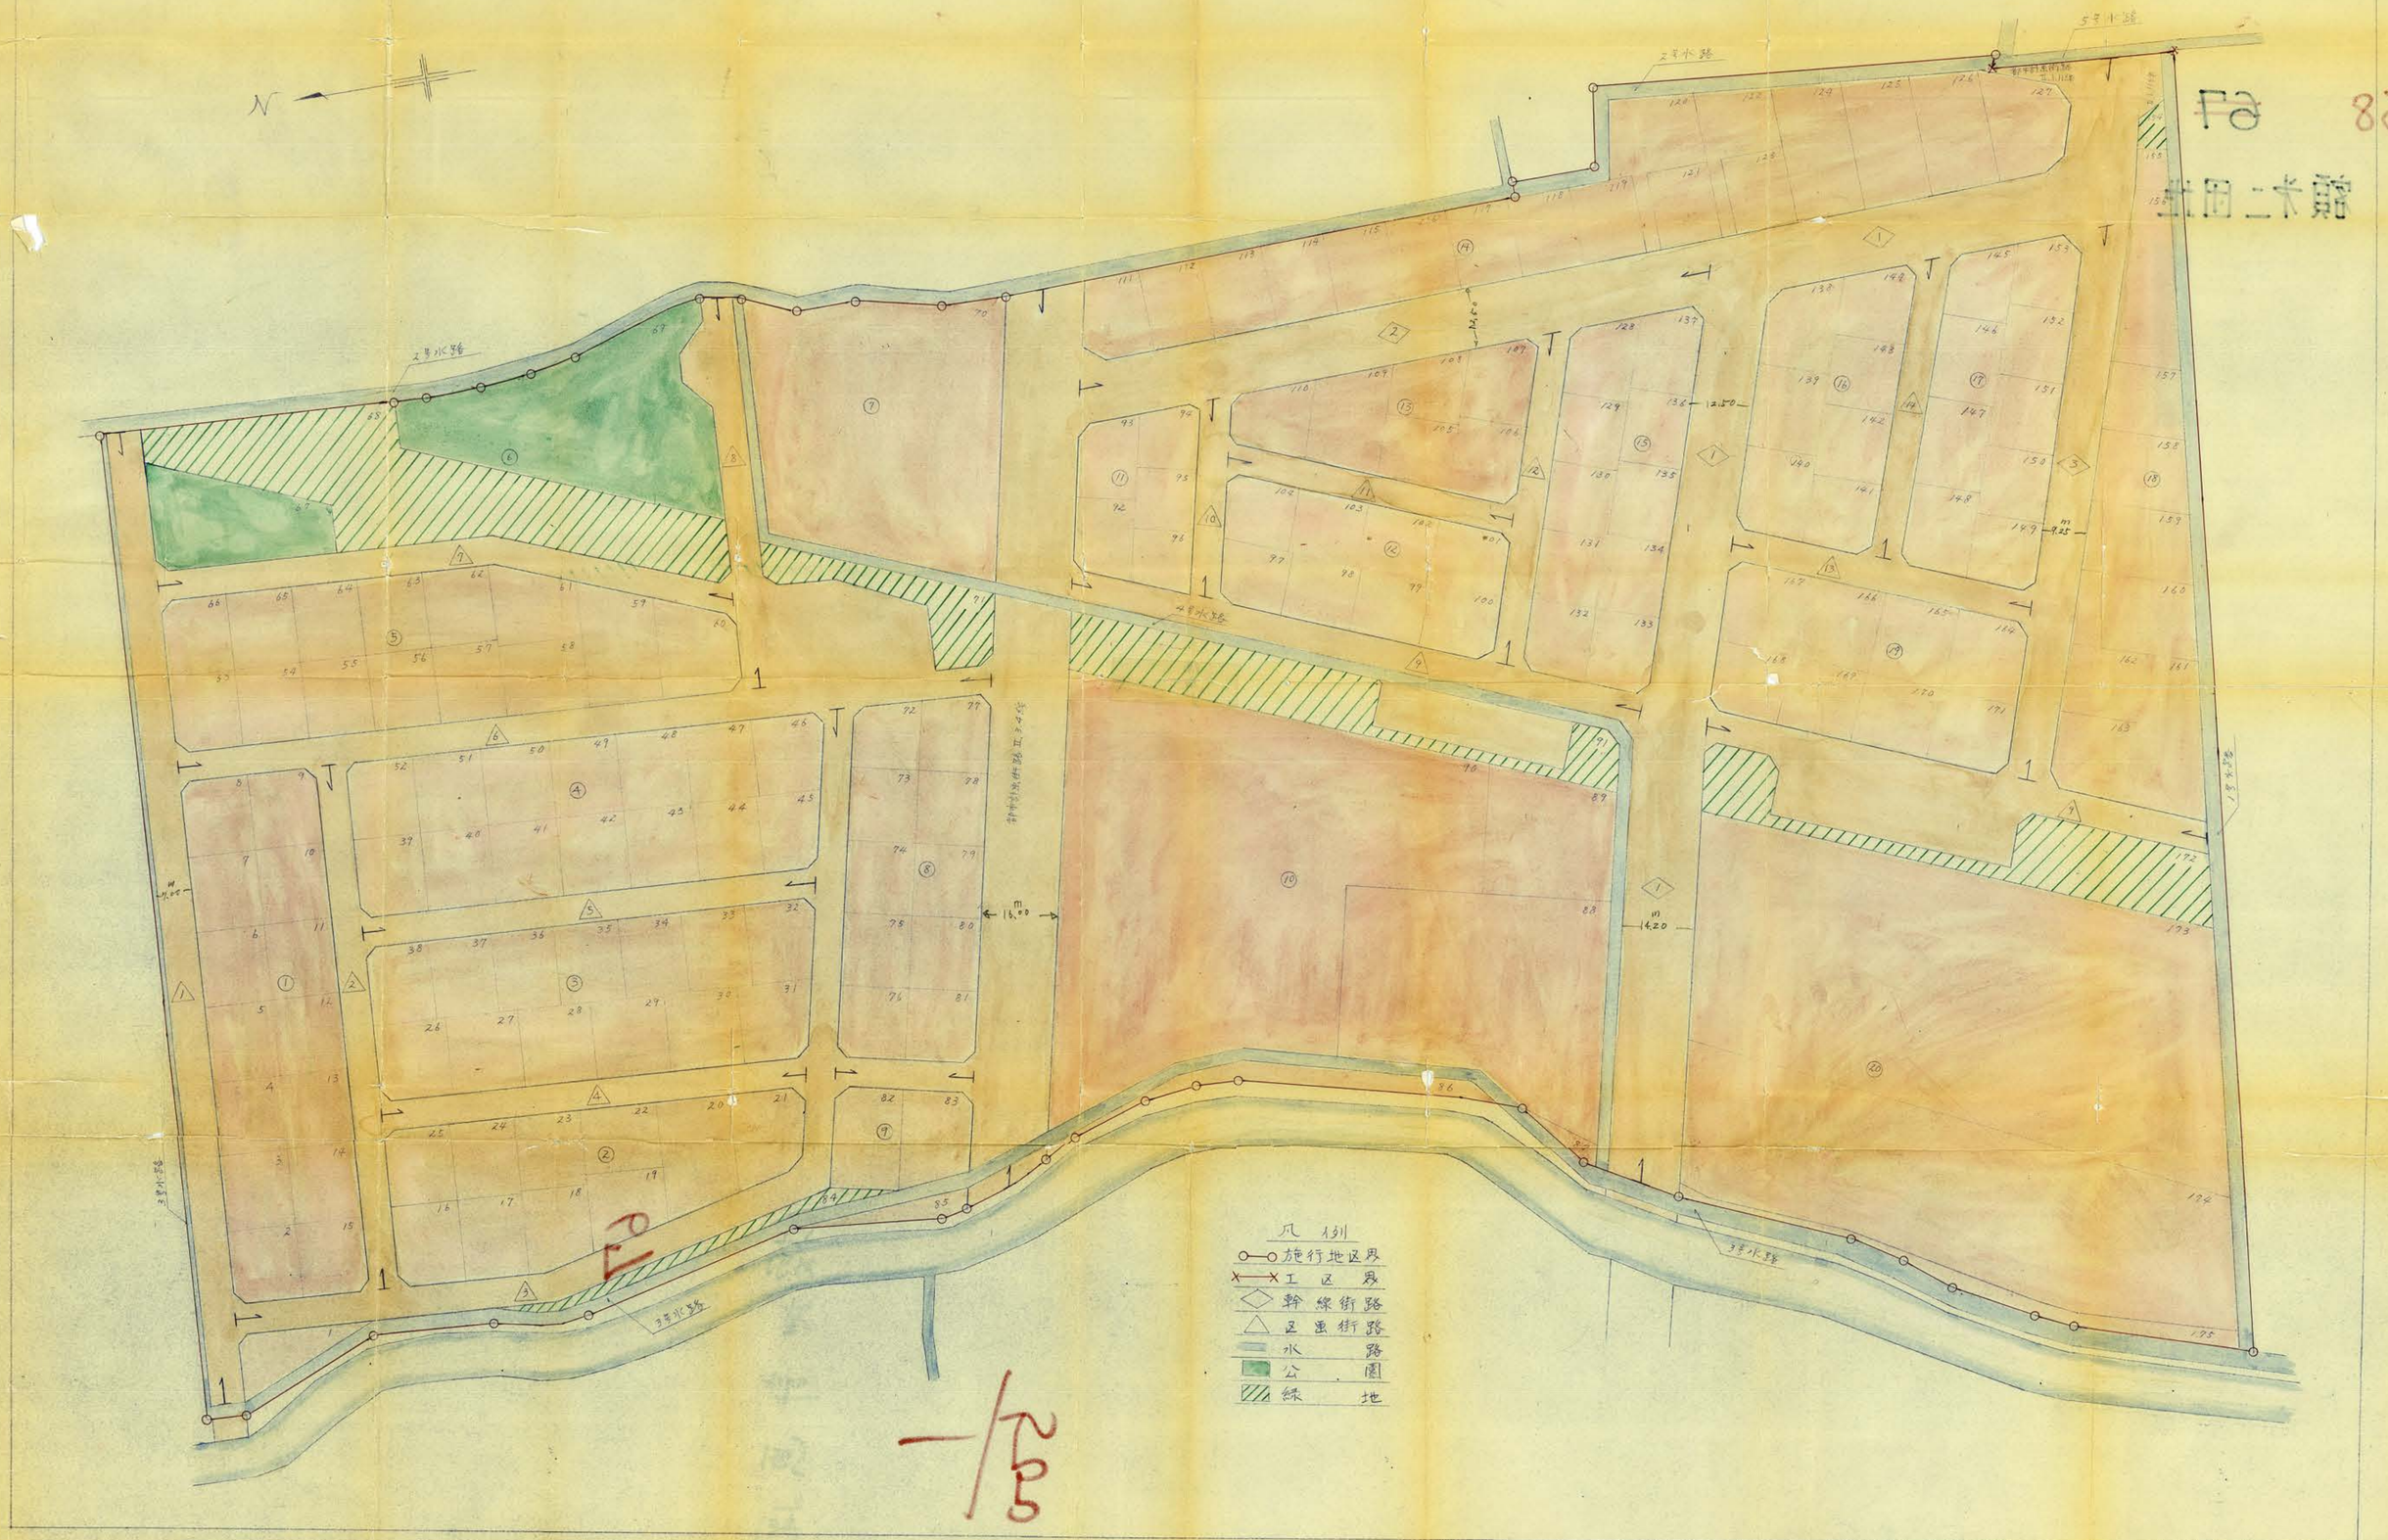

換地計画図

1:500

金沢市光が丘2丁目

N

光が丘3丁目

1号広場

2号広場

凡例

- 施行地区界
- 道路
- 水路
- 宅地
- 公園

換地計画図

1:500

金沢市光が丘3丁目

