


危険ブロック塀の除却工事計画書

所在地	
金沢市	
付近見取図	
面する道路の種類	
該当するものをチェック☑してください。	
<input type="checkbox"/> 道路	
<input type="checkbox"/> 通学路	<input type="checkbox"/> 中学校・小学校・幼稚園・保育所等の敷地から1km以内の区域に存する道路 <input type="checkbox"/> 小学校長が通学のため定める道路
<input type="checkbox"/> 緊急輸送道路（第1次、第2次路線に限る）	

工事内容	
いずれか該当するものをチェック☑してください。	
<input type="checkbox"/>	下記の配置図及び立面図に記載の塀を除却するもの。
<input type="checkbox"/>	〃 塀を除却し、新たに_____を設置するもの。 (例：植栽、フェンス)

- (注意事項)
- 幅4m未満の道路に面する塀を除却し、新たにフェンス等を設置する場合は、道路の中心線から2mの後退が必要となる場合があります。
 - 建物の解体に伴う塀の除却は補助事業の対象外となります。

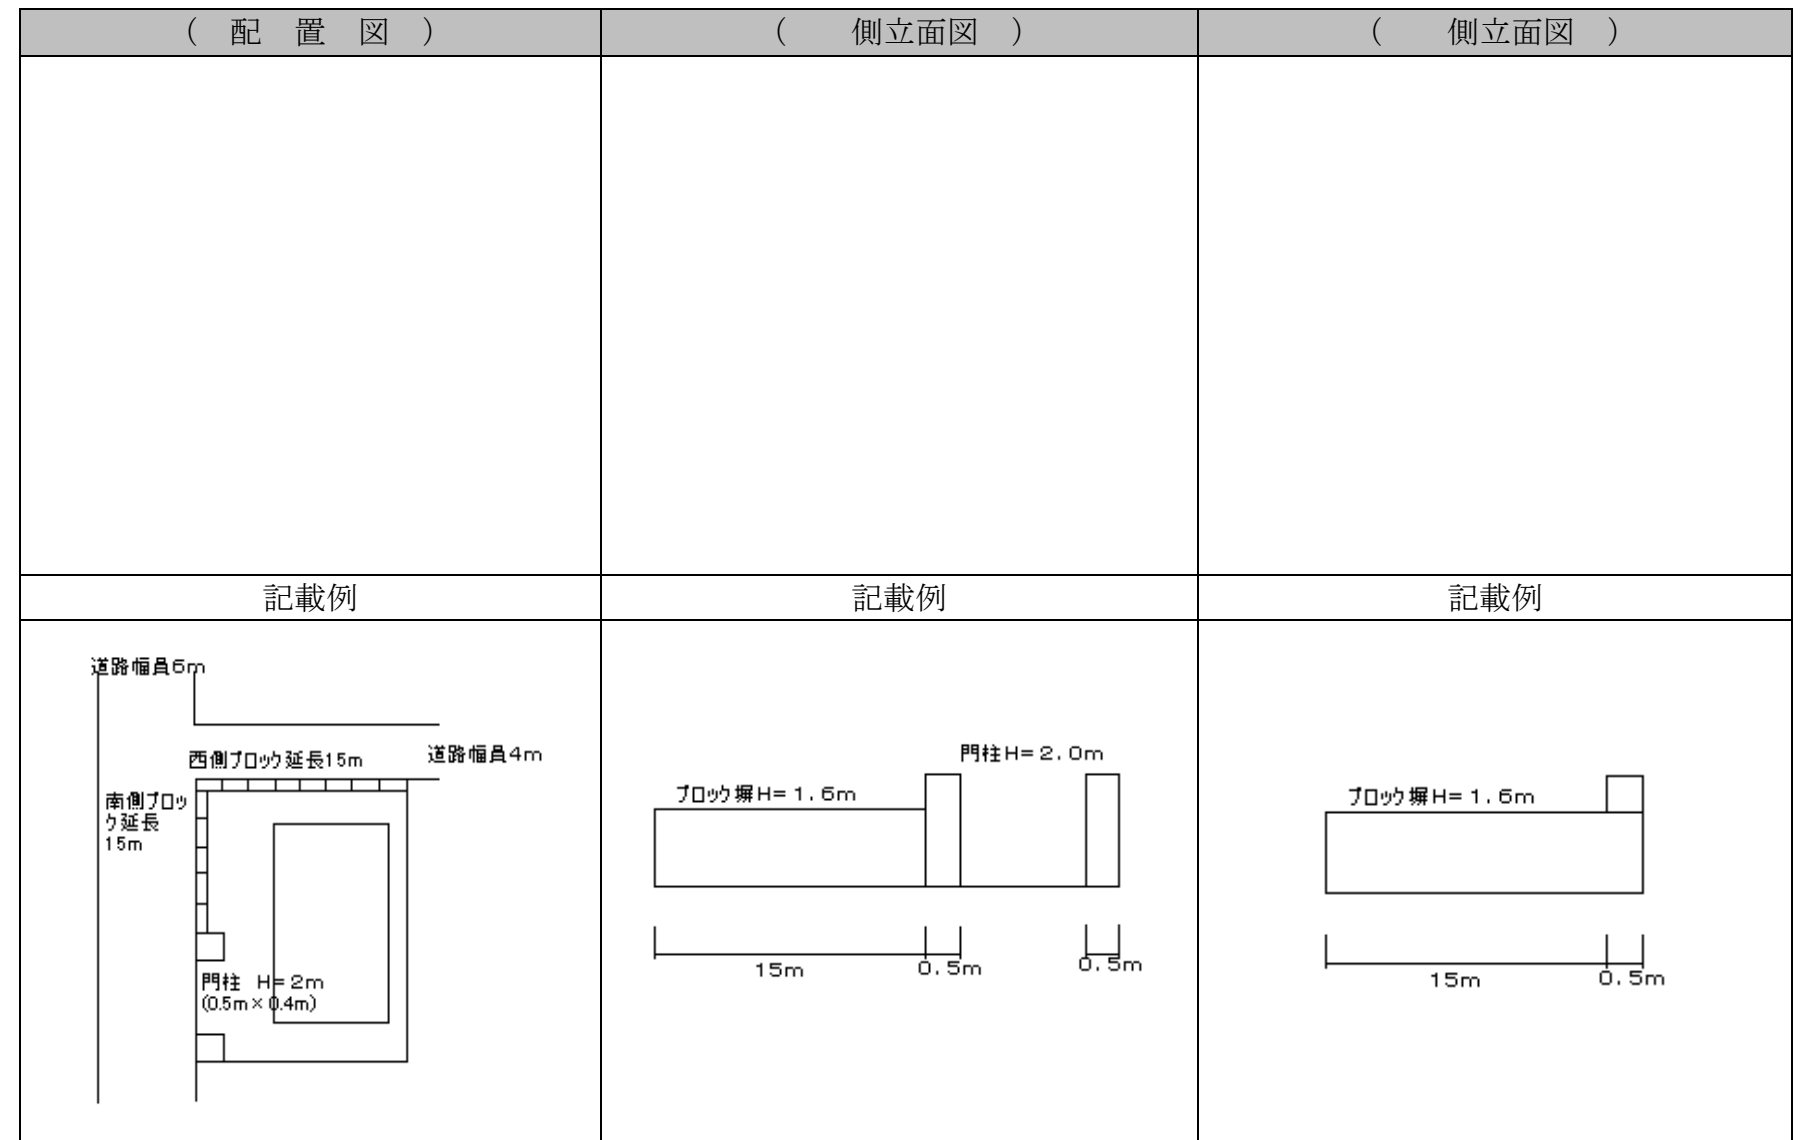

申請者氏名 _____
