



位置図 S=1/10000

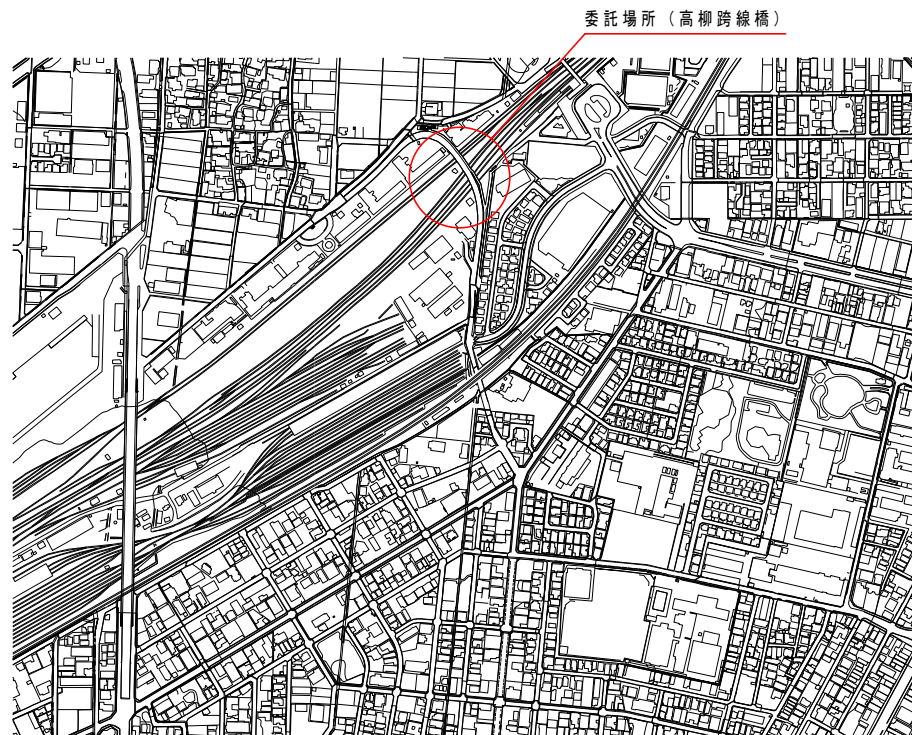

平面図

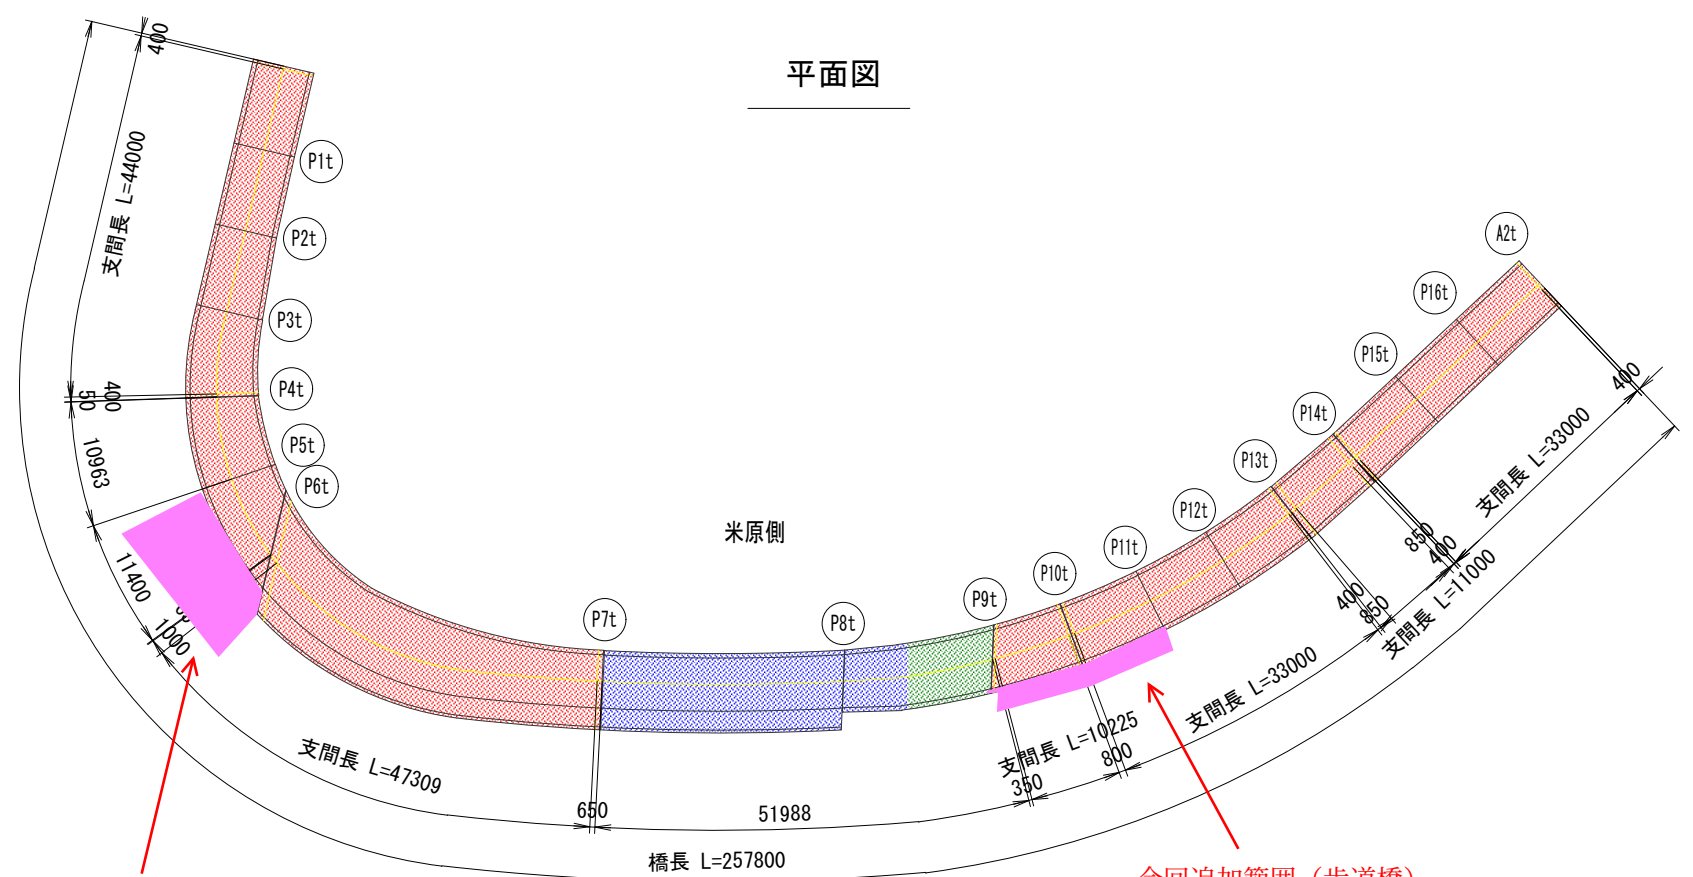


今回追加範囲（歩道橋）

今回追加範囲（歩道橋）

直江津側

追加面積 A=250m²


側面図

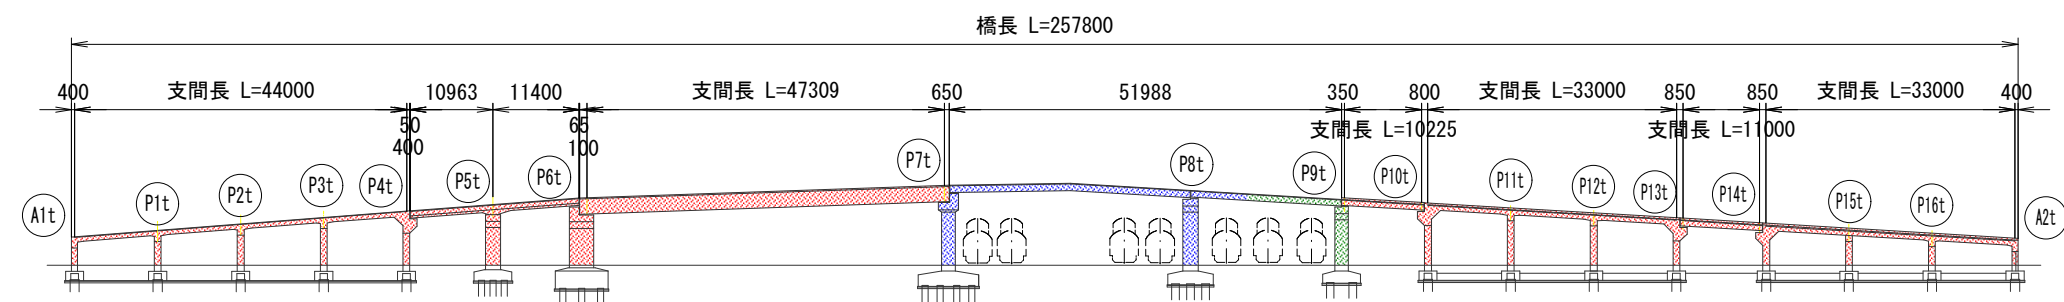


- | | | |
|---|------------|----------------------------|
|  | 金沢市 | （跨線部以外の点検、点検調書データ入力、健全性診断） |
|  | J R 貨物 | （跨線部の点検、点検調書データ入力、健全性診断） |
|  | I R いしかわ鉄道 | （点検調書データ入力、健全性診断） |

押野陸橋 橋梁一般図

側面図 S=1:500

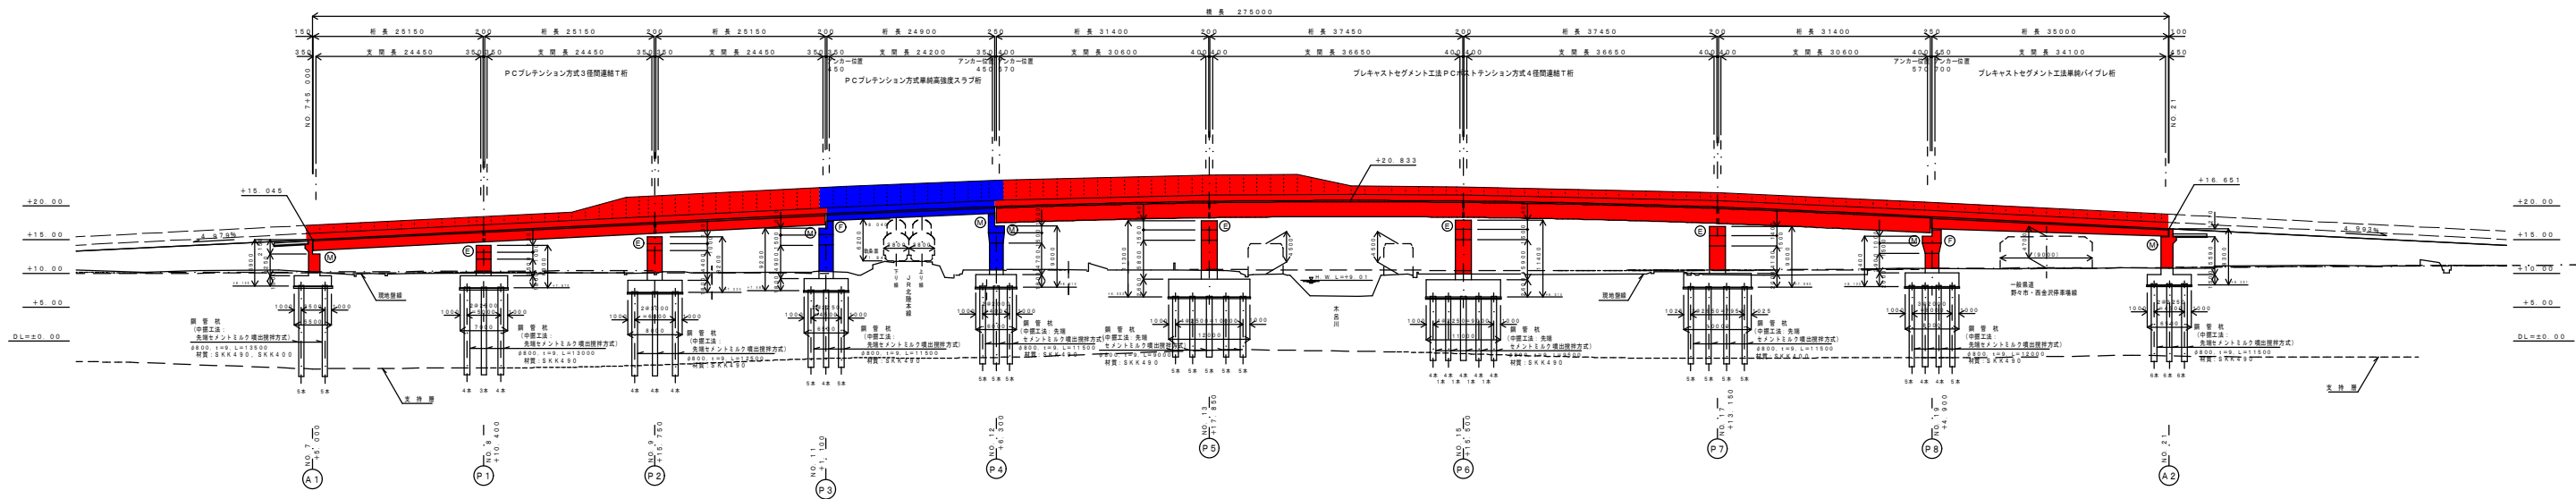

平面図 S=1:500

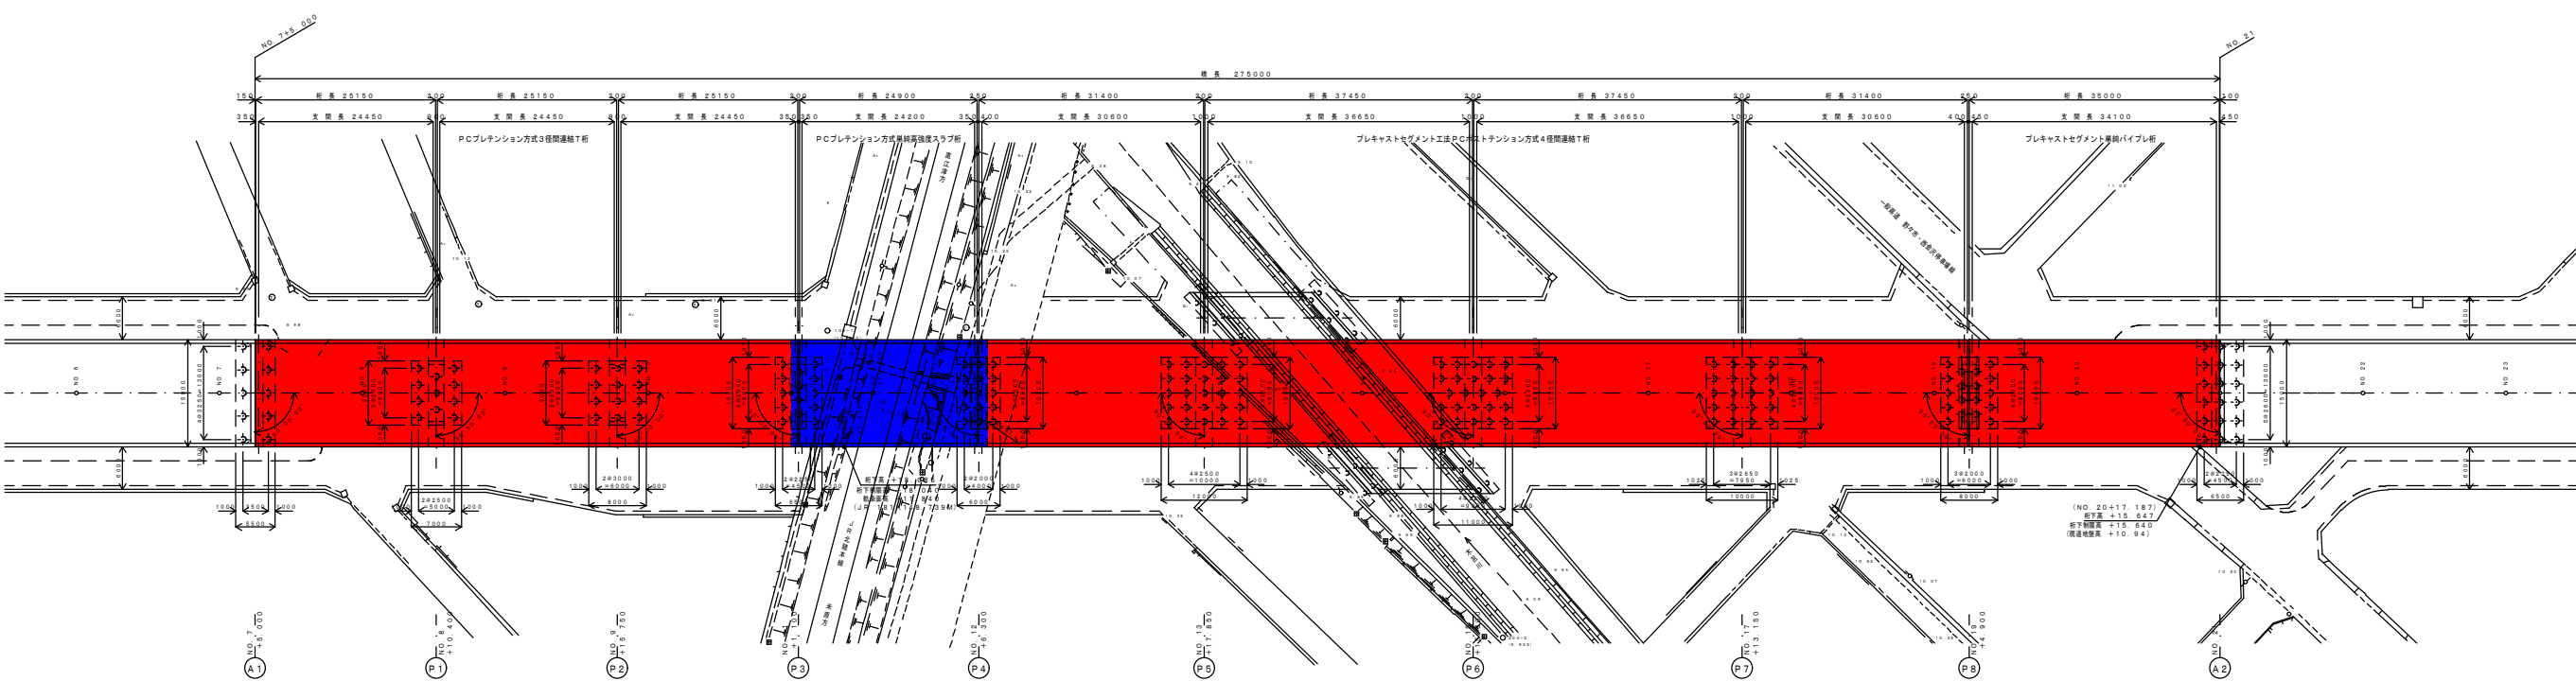

凡例

- 橋梁点検、点検調査データ入力、健全性診断
- 点検調査データ入力、健全性診断
ただし、橋面や遮音壁の内側については、
本業務にて点検を実施するものとする。