


金沢市キゴ山ふれあい研修センター青少年交流棟 第2研修室・第3研修室

4.8m

4.7m

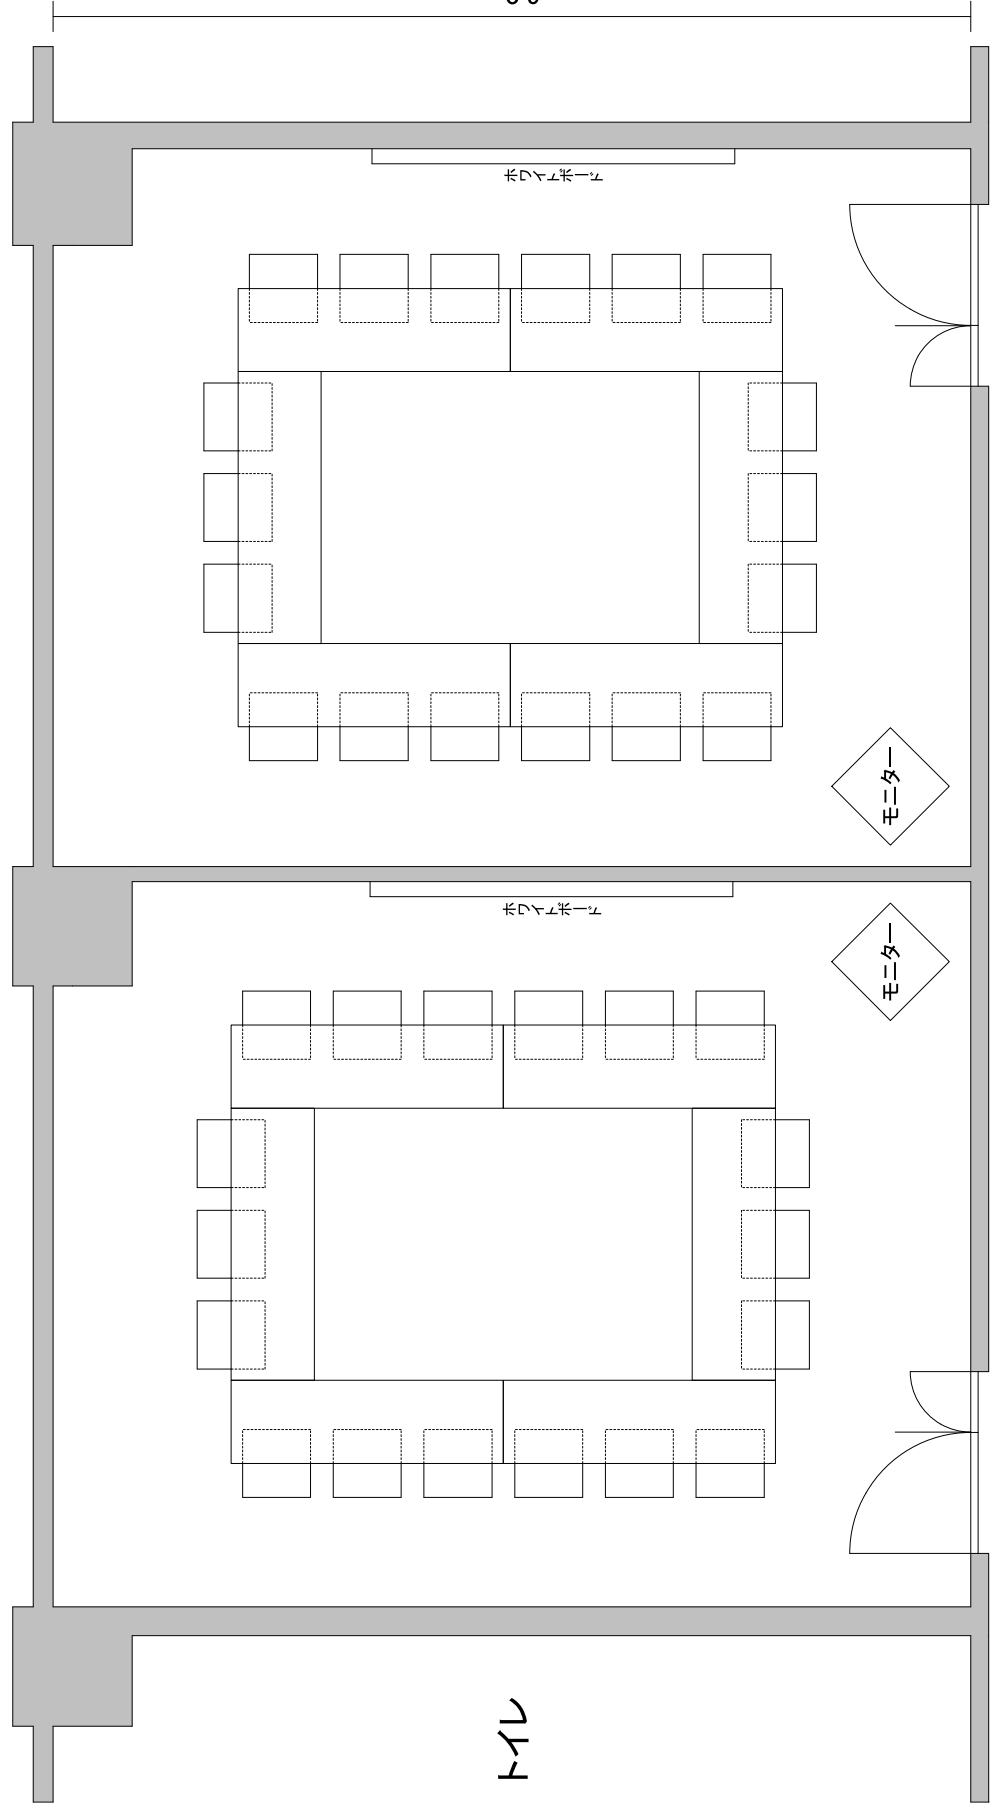

第4研修室

トイレ

モニター


モニター

6.0m

第2研修室

廊下

第3研修室

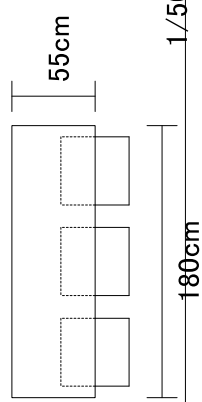

1/50