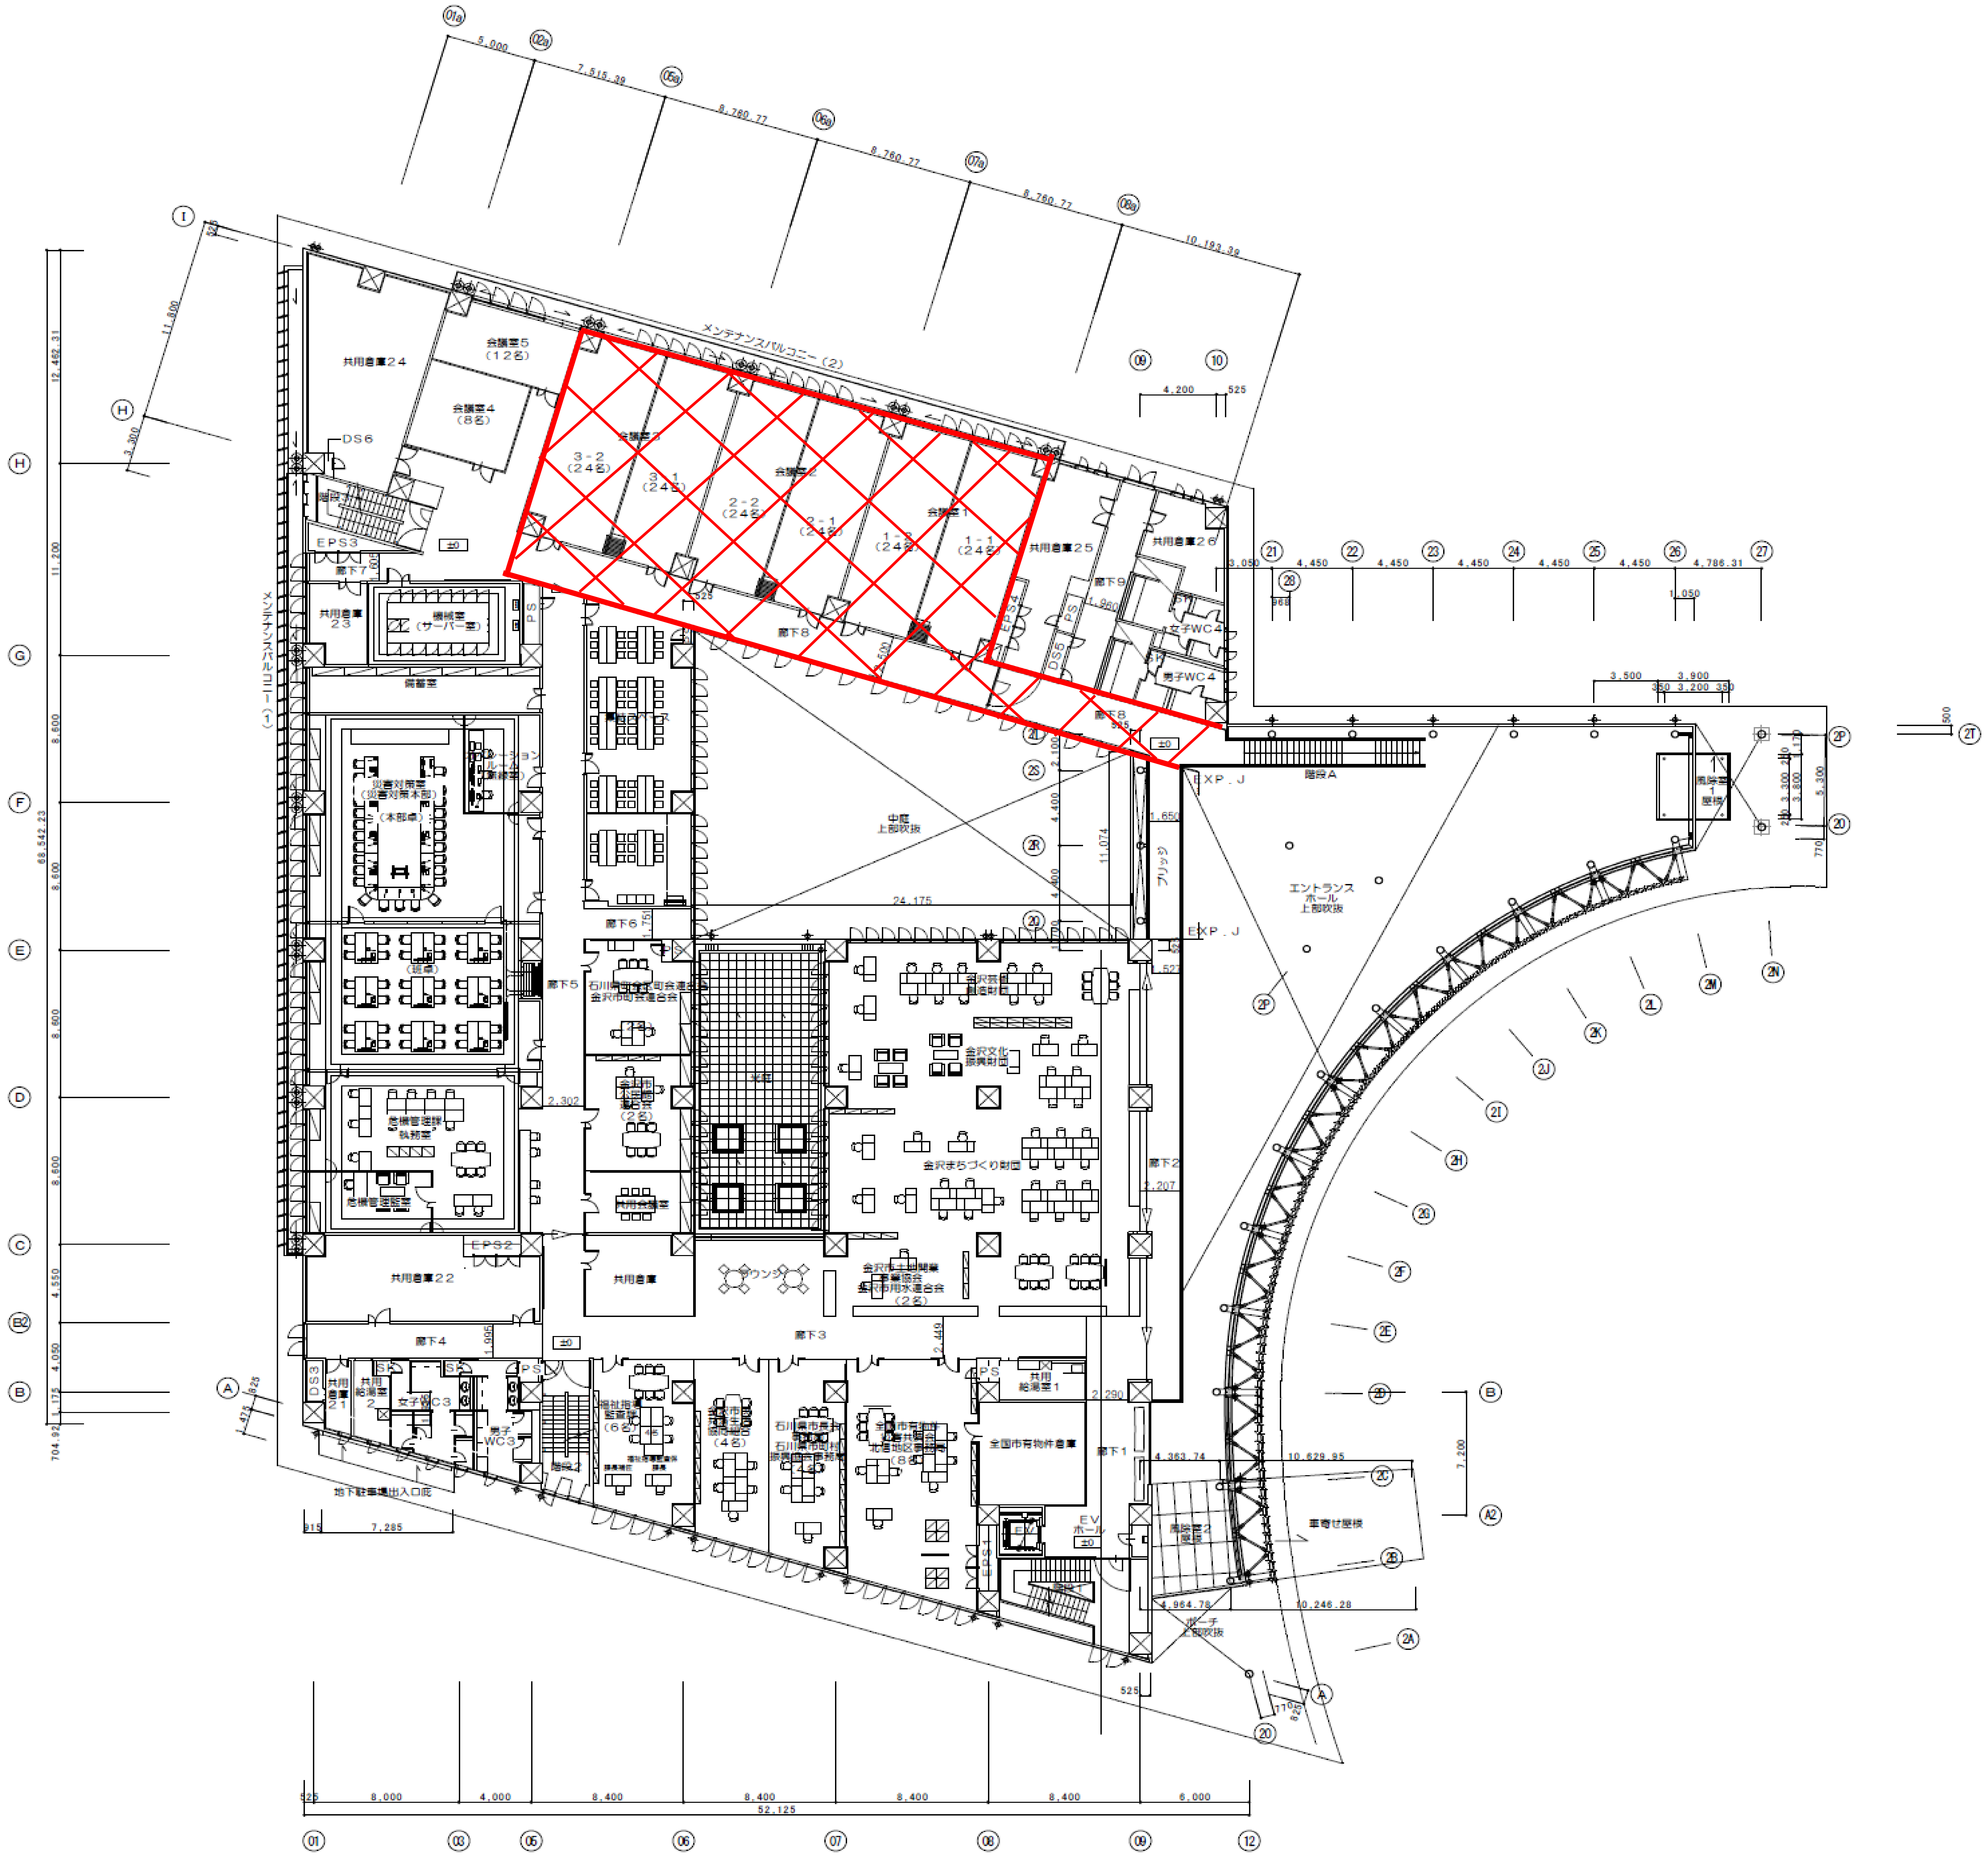

メンテナンスバルコニー（2）
会議室5
（12名）
会議室4
（8名）
共用倉庫24
共用倉庫25
共用倉庫26
DS6
EPS3
EPS2
廊下8
廊下6
廊下5
廊下4
廊下3
廊下2
廊下1
共用倉庫22
共用倉庫23
機械室
（サーバー室）
女子WC4
男子WC4
中庭
上部吹抜
エントランス
ホール
上部吹抜
EXP.J
ブリッジ
階段A
金沢まちづくり財団
共用倉庫
全国市有物件共済会
EV
ホール
車寄せ屋根
地下駐車場出入口庇
52,125
24,175