

三小井町

長坂用水

浄水場

58

末町

金沢学院大学

114

湖南

蓮花町

101

別所町

埋蔵文化財

天池町

150


92

辰


県営ほ場整備事業（機構関連型）末地区 町の区域及び字の名称の変更区域図



位置図

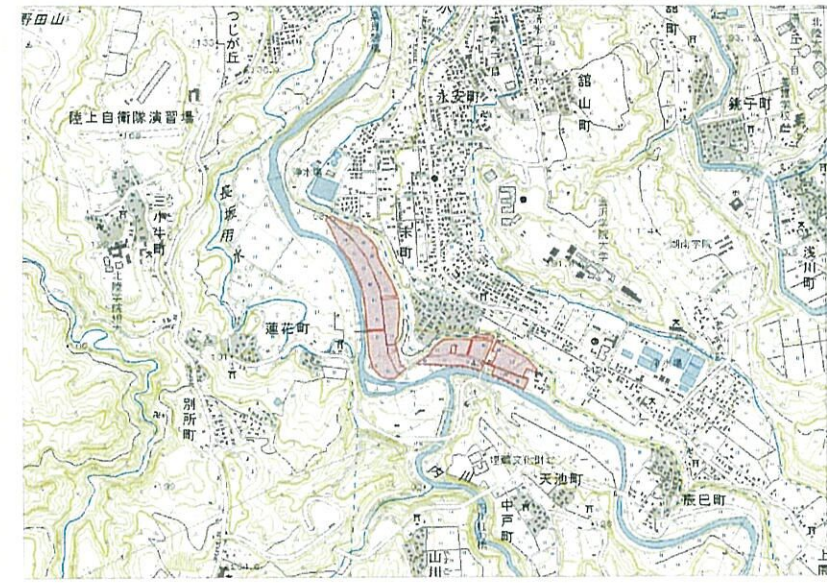


凡 例	
	金沢市末町 貳拾六字 となる区域
	現 町 界
	新 町 界
	土地改良事業施行区域

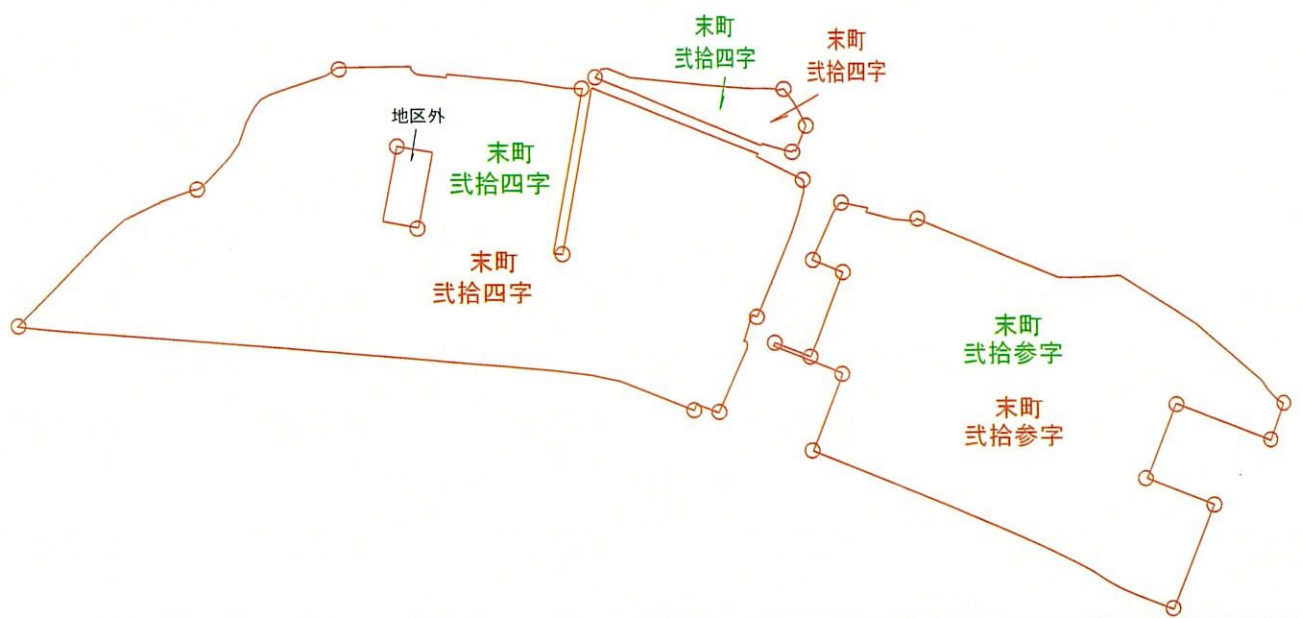


県営ほ場整備事業（機構関連型） 末地区

現形図 No. 1

S=1:1000

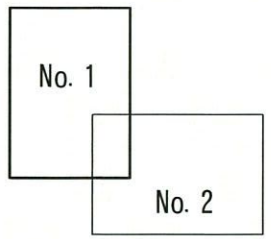




凡 例	
	金沢市蓮花町 ㄨ
	現 町 界
	新 町 界
	土地改良事業施行区域

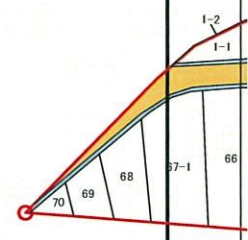

県営ほ場整備事業（機構関連型） 末地区

現形図 No. 2



S=1:1000

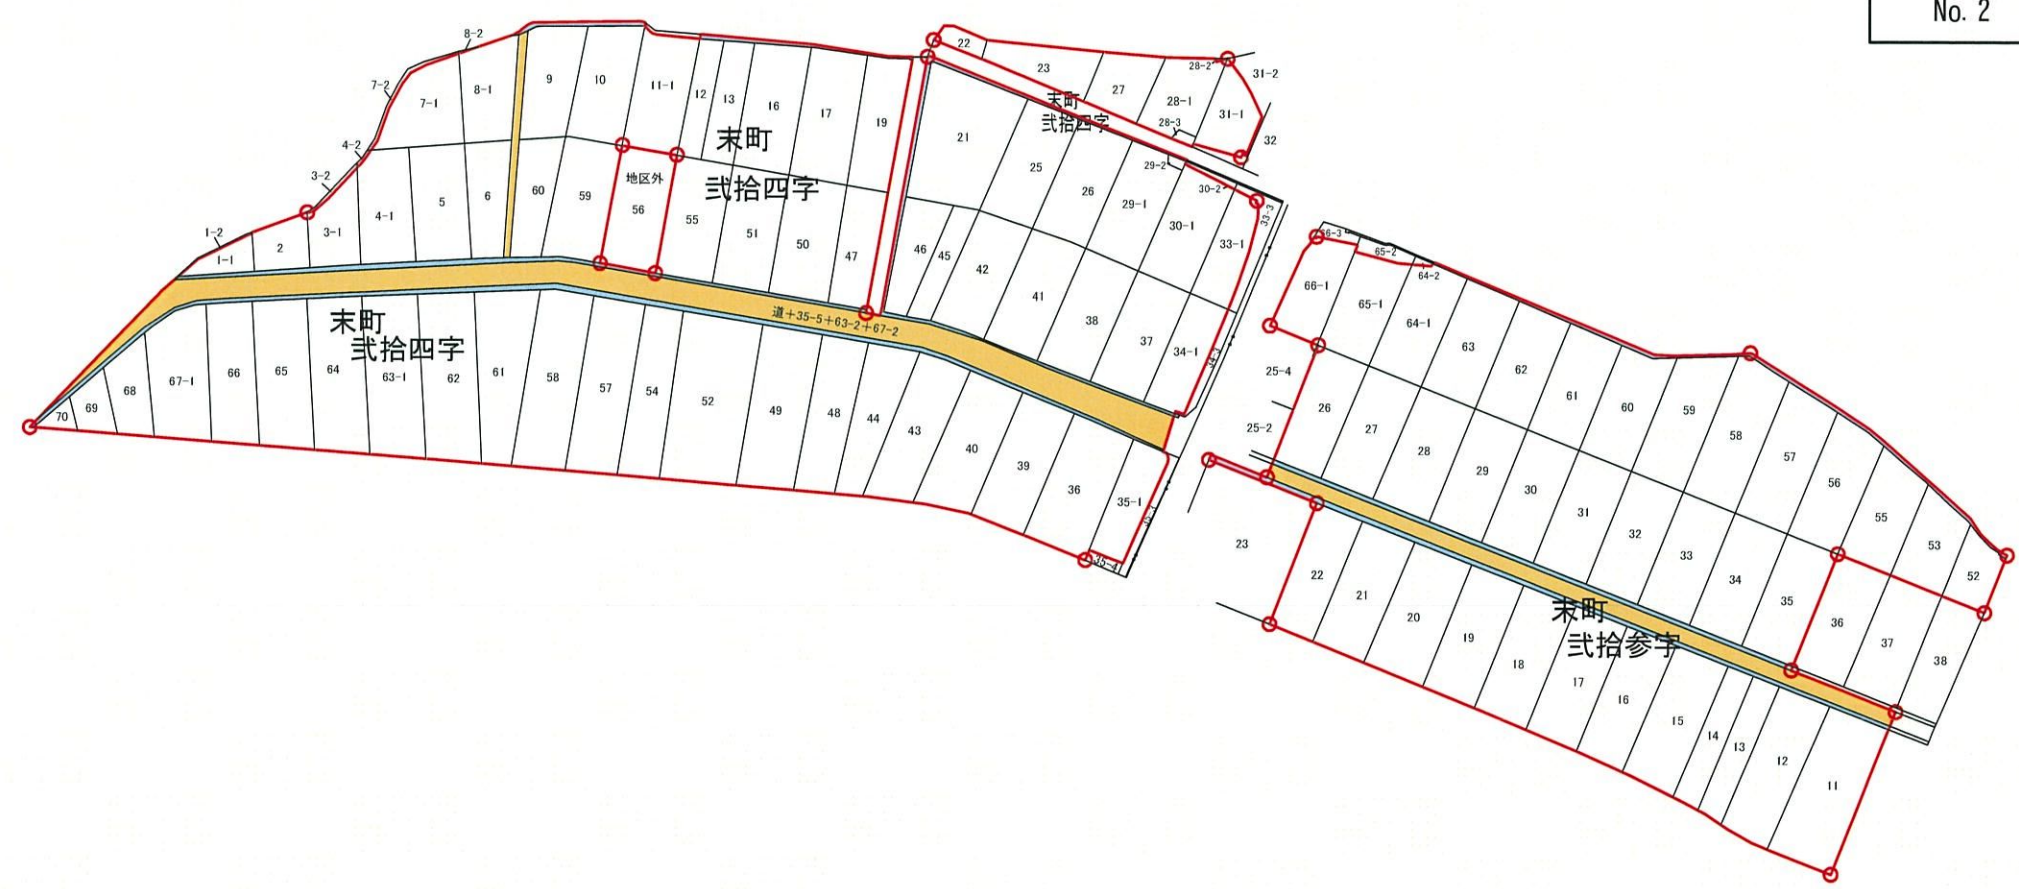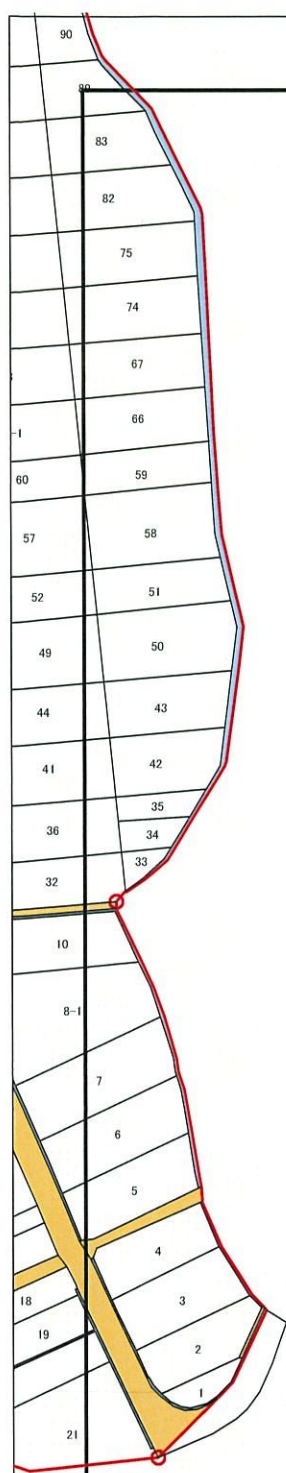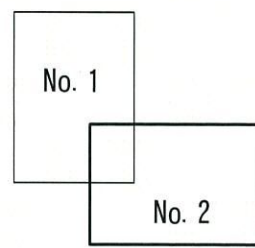


県営ほ場整備事業（機構関連型） 末地区

換地図 No.1

S=1:1000


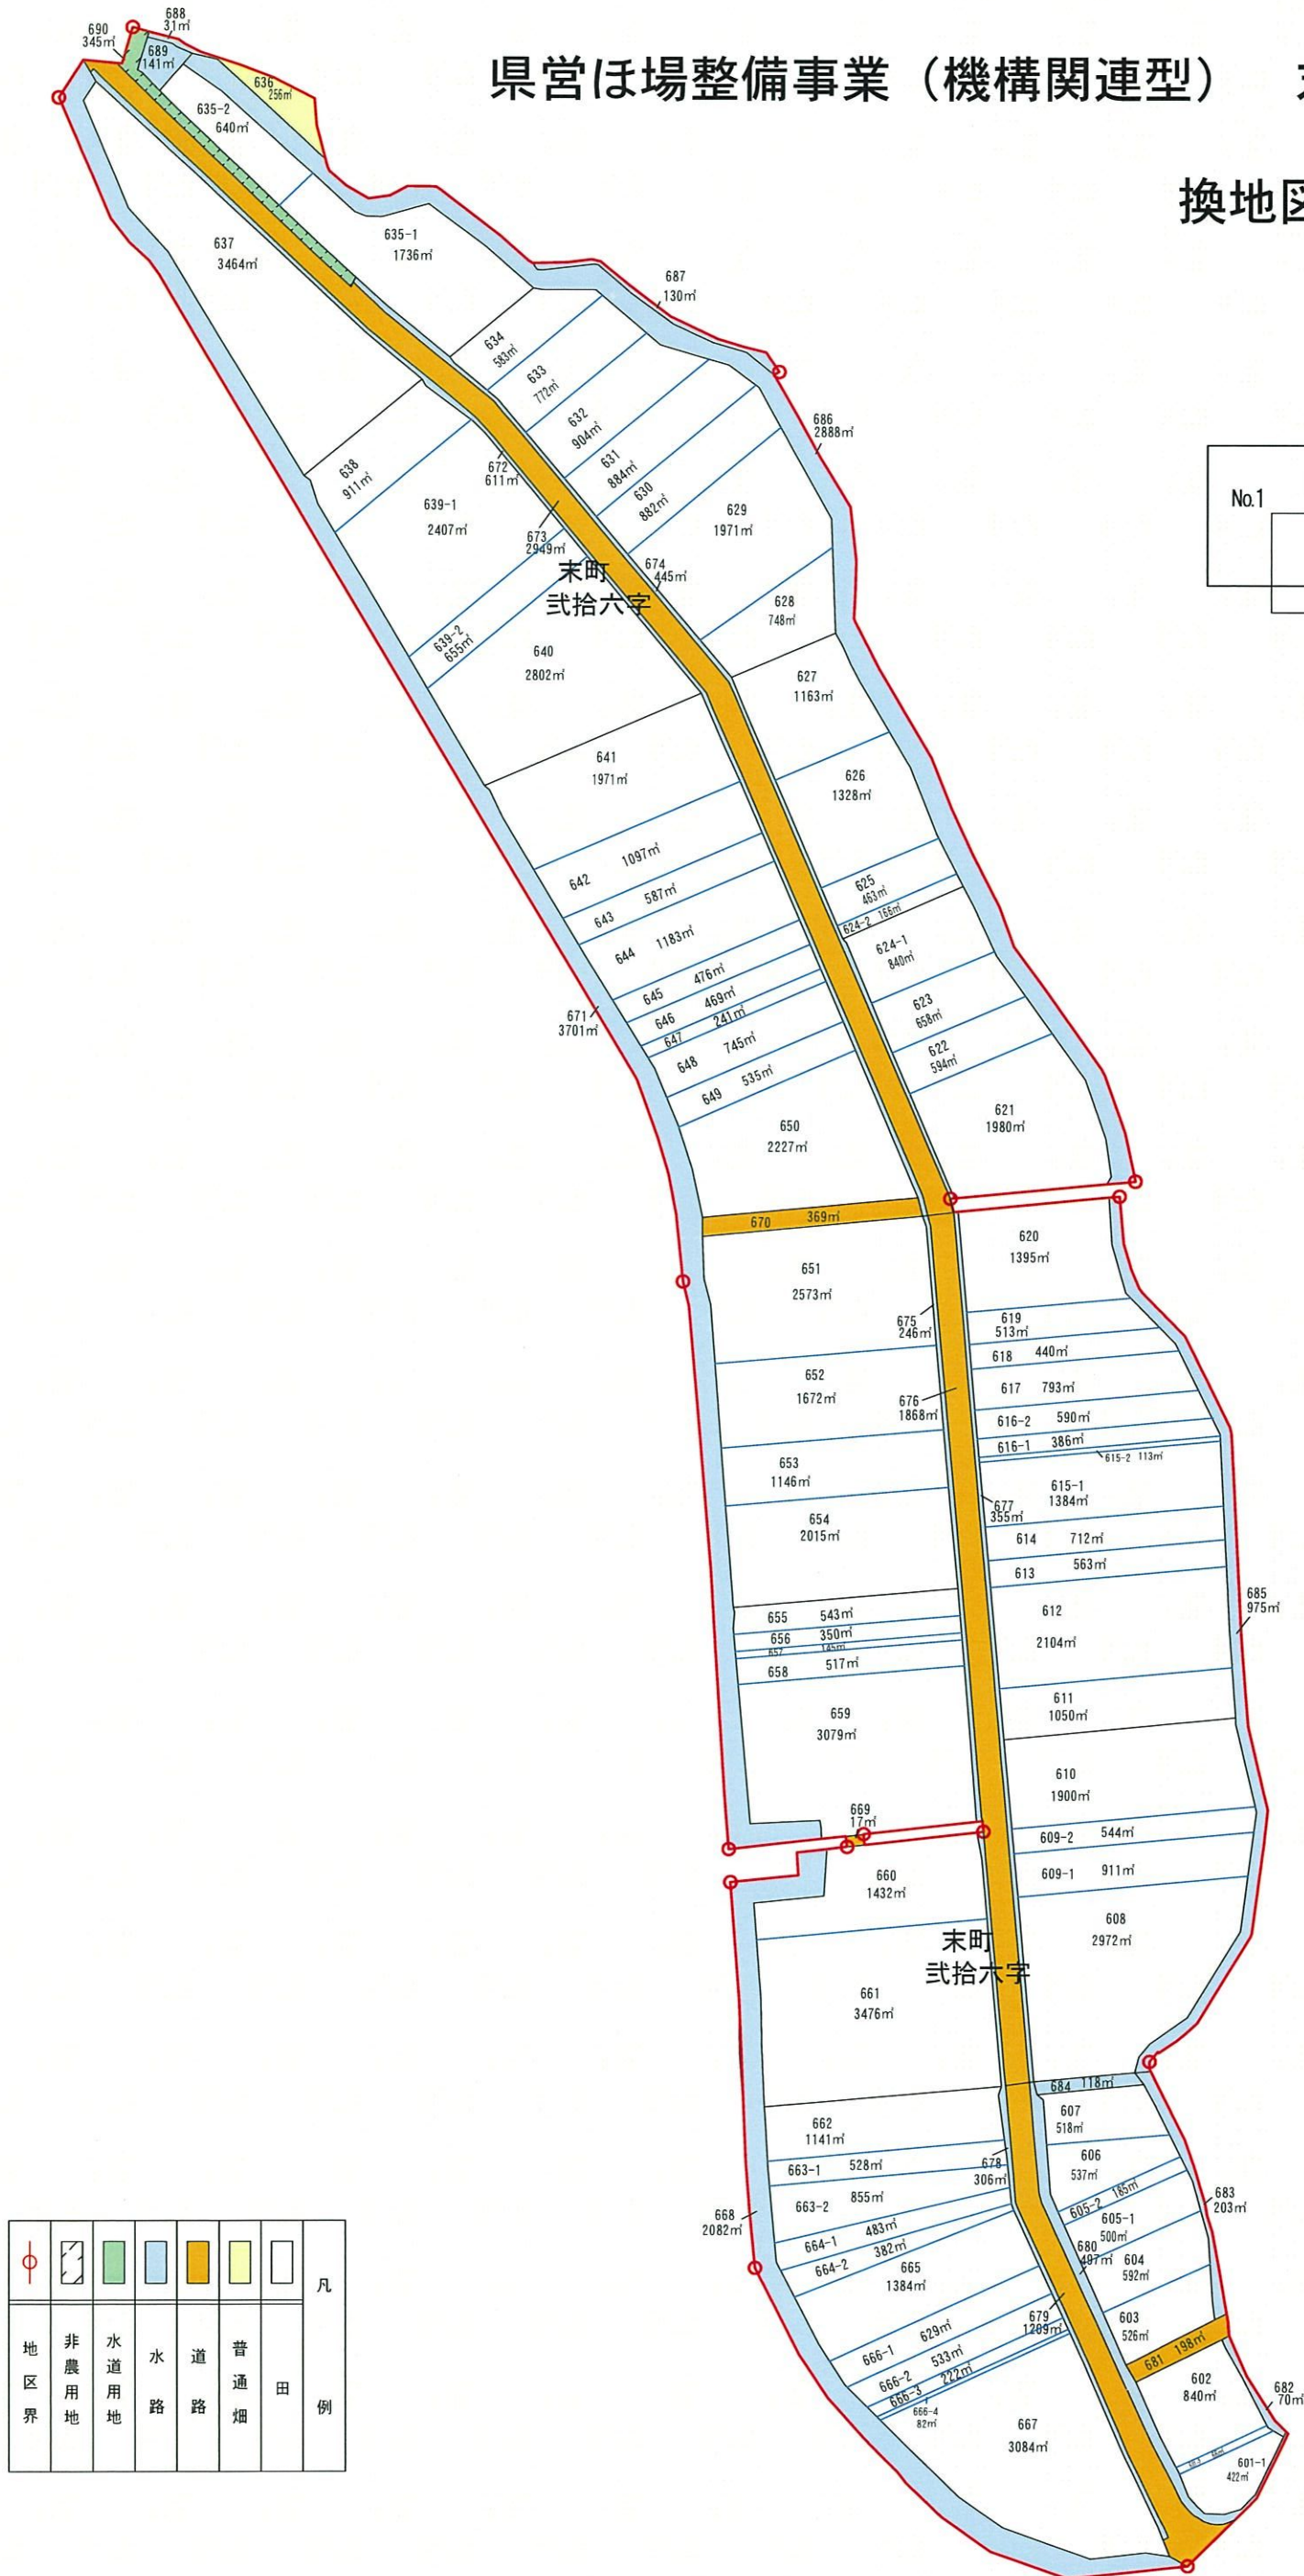
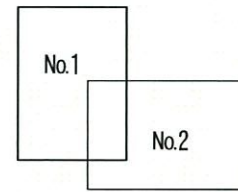


凡例	田	普通畑	道路	水路	水道用地	非農用地	地区界
□	□	□	□	□	□	□	○

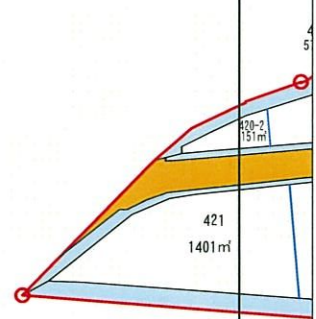

県営ほ場整備事業（機構関連型） 末地区 換地図 No.2

S=1:1000

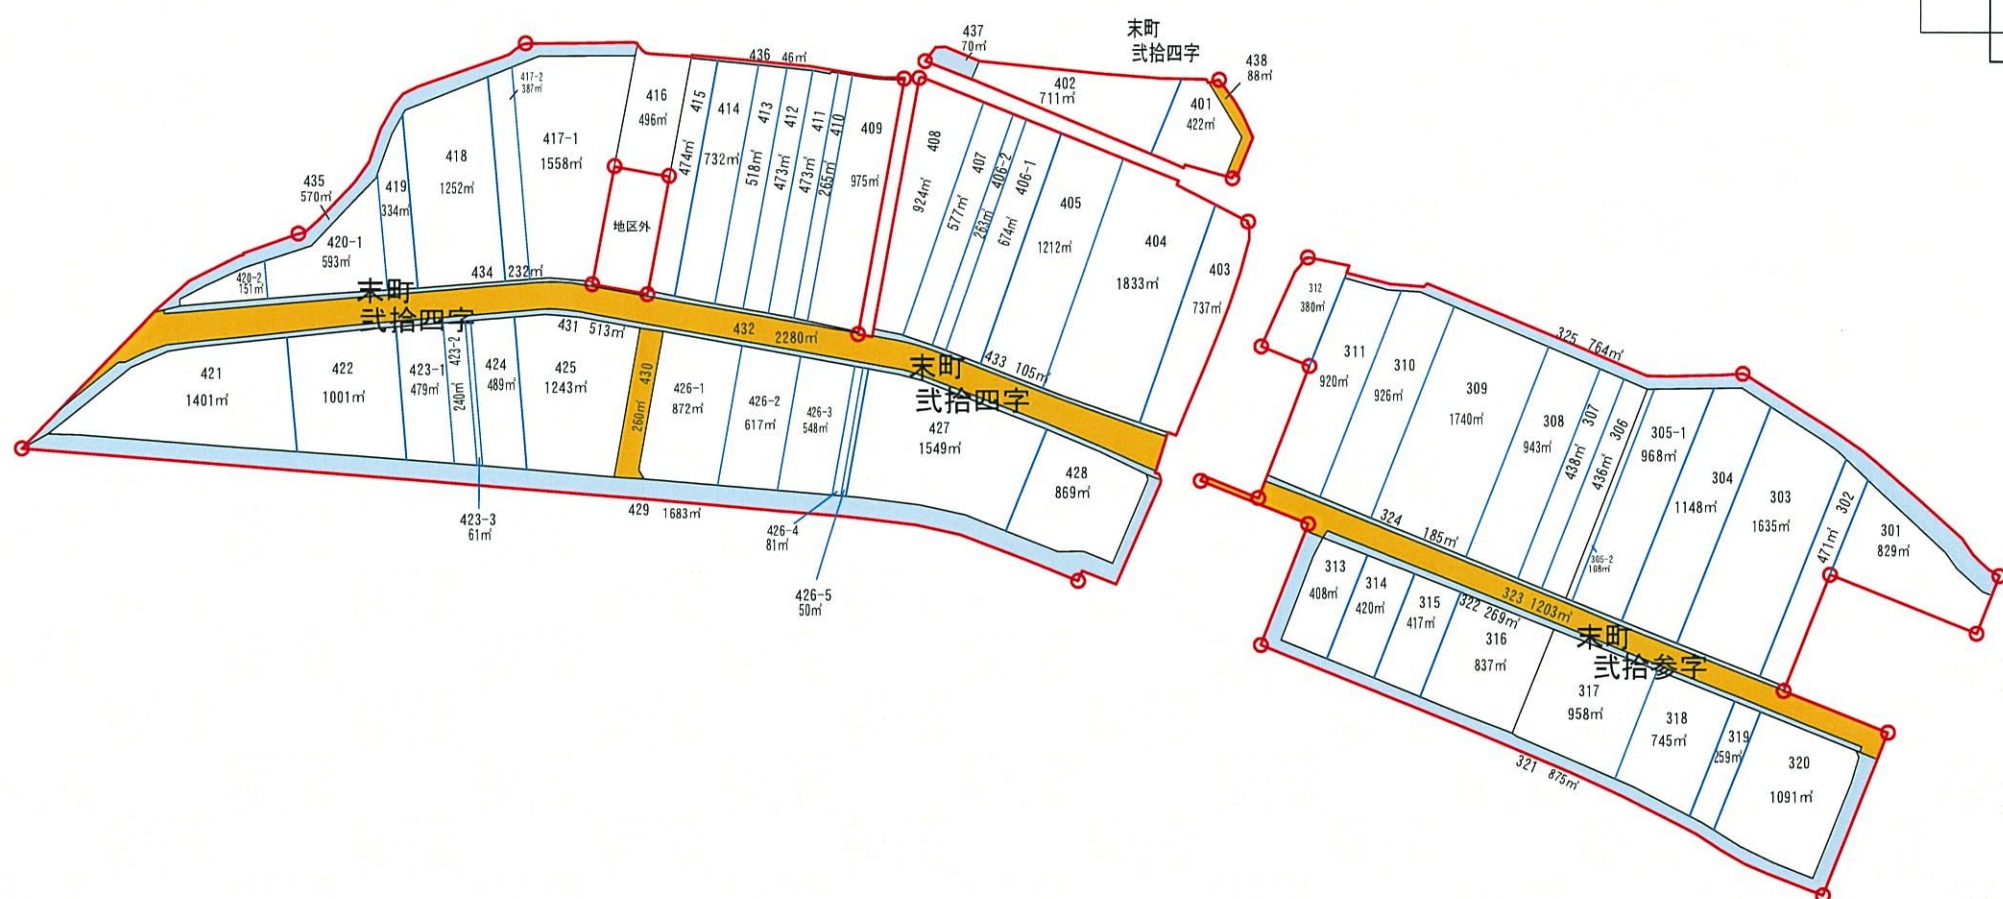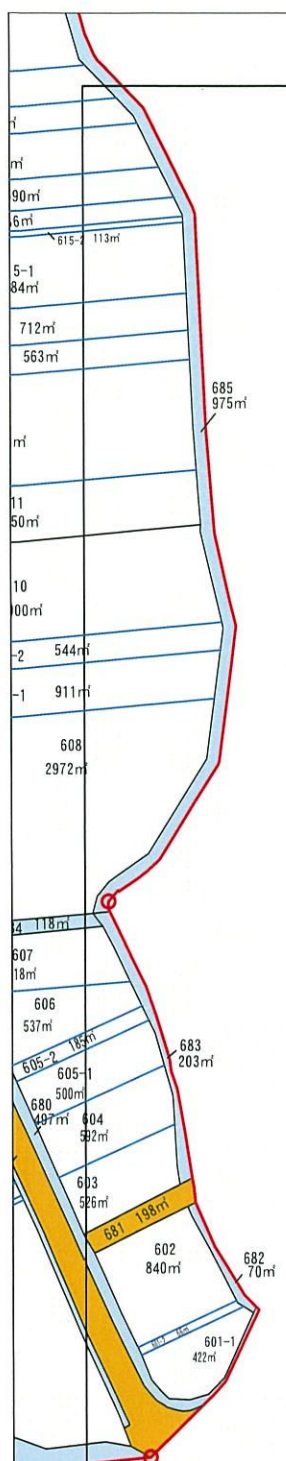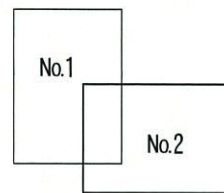

						凡
地区界	非農用地	水道用地	水路	道路	普通畑	田
						例