


# 担い手育成畑地帯総合整備事業 栗五地区 神保工区

## 町の区域の変更区域図

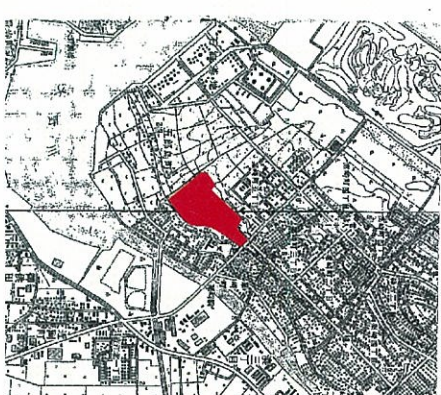

位置図





位置図



凡	例
	金沢市栗崎町五丁目とする区域
	現 町 界
	新 町 界
	土地改良施行区域



担い手育成畑地帯総合整備事業 栗五地区 神保工区

現形図 S=1:1000

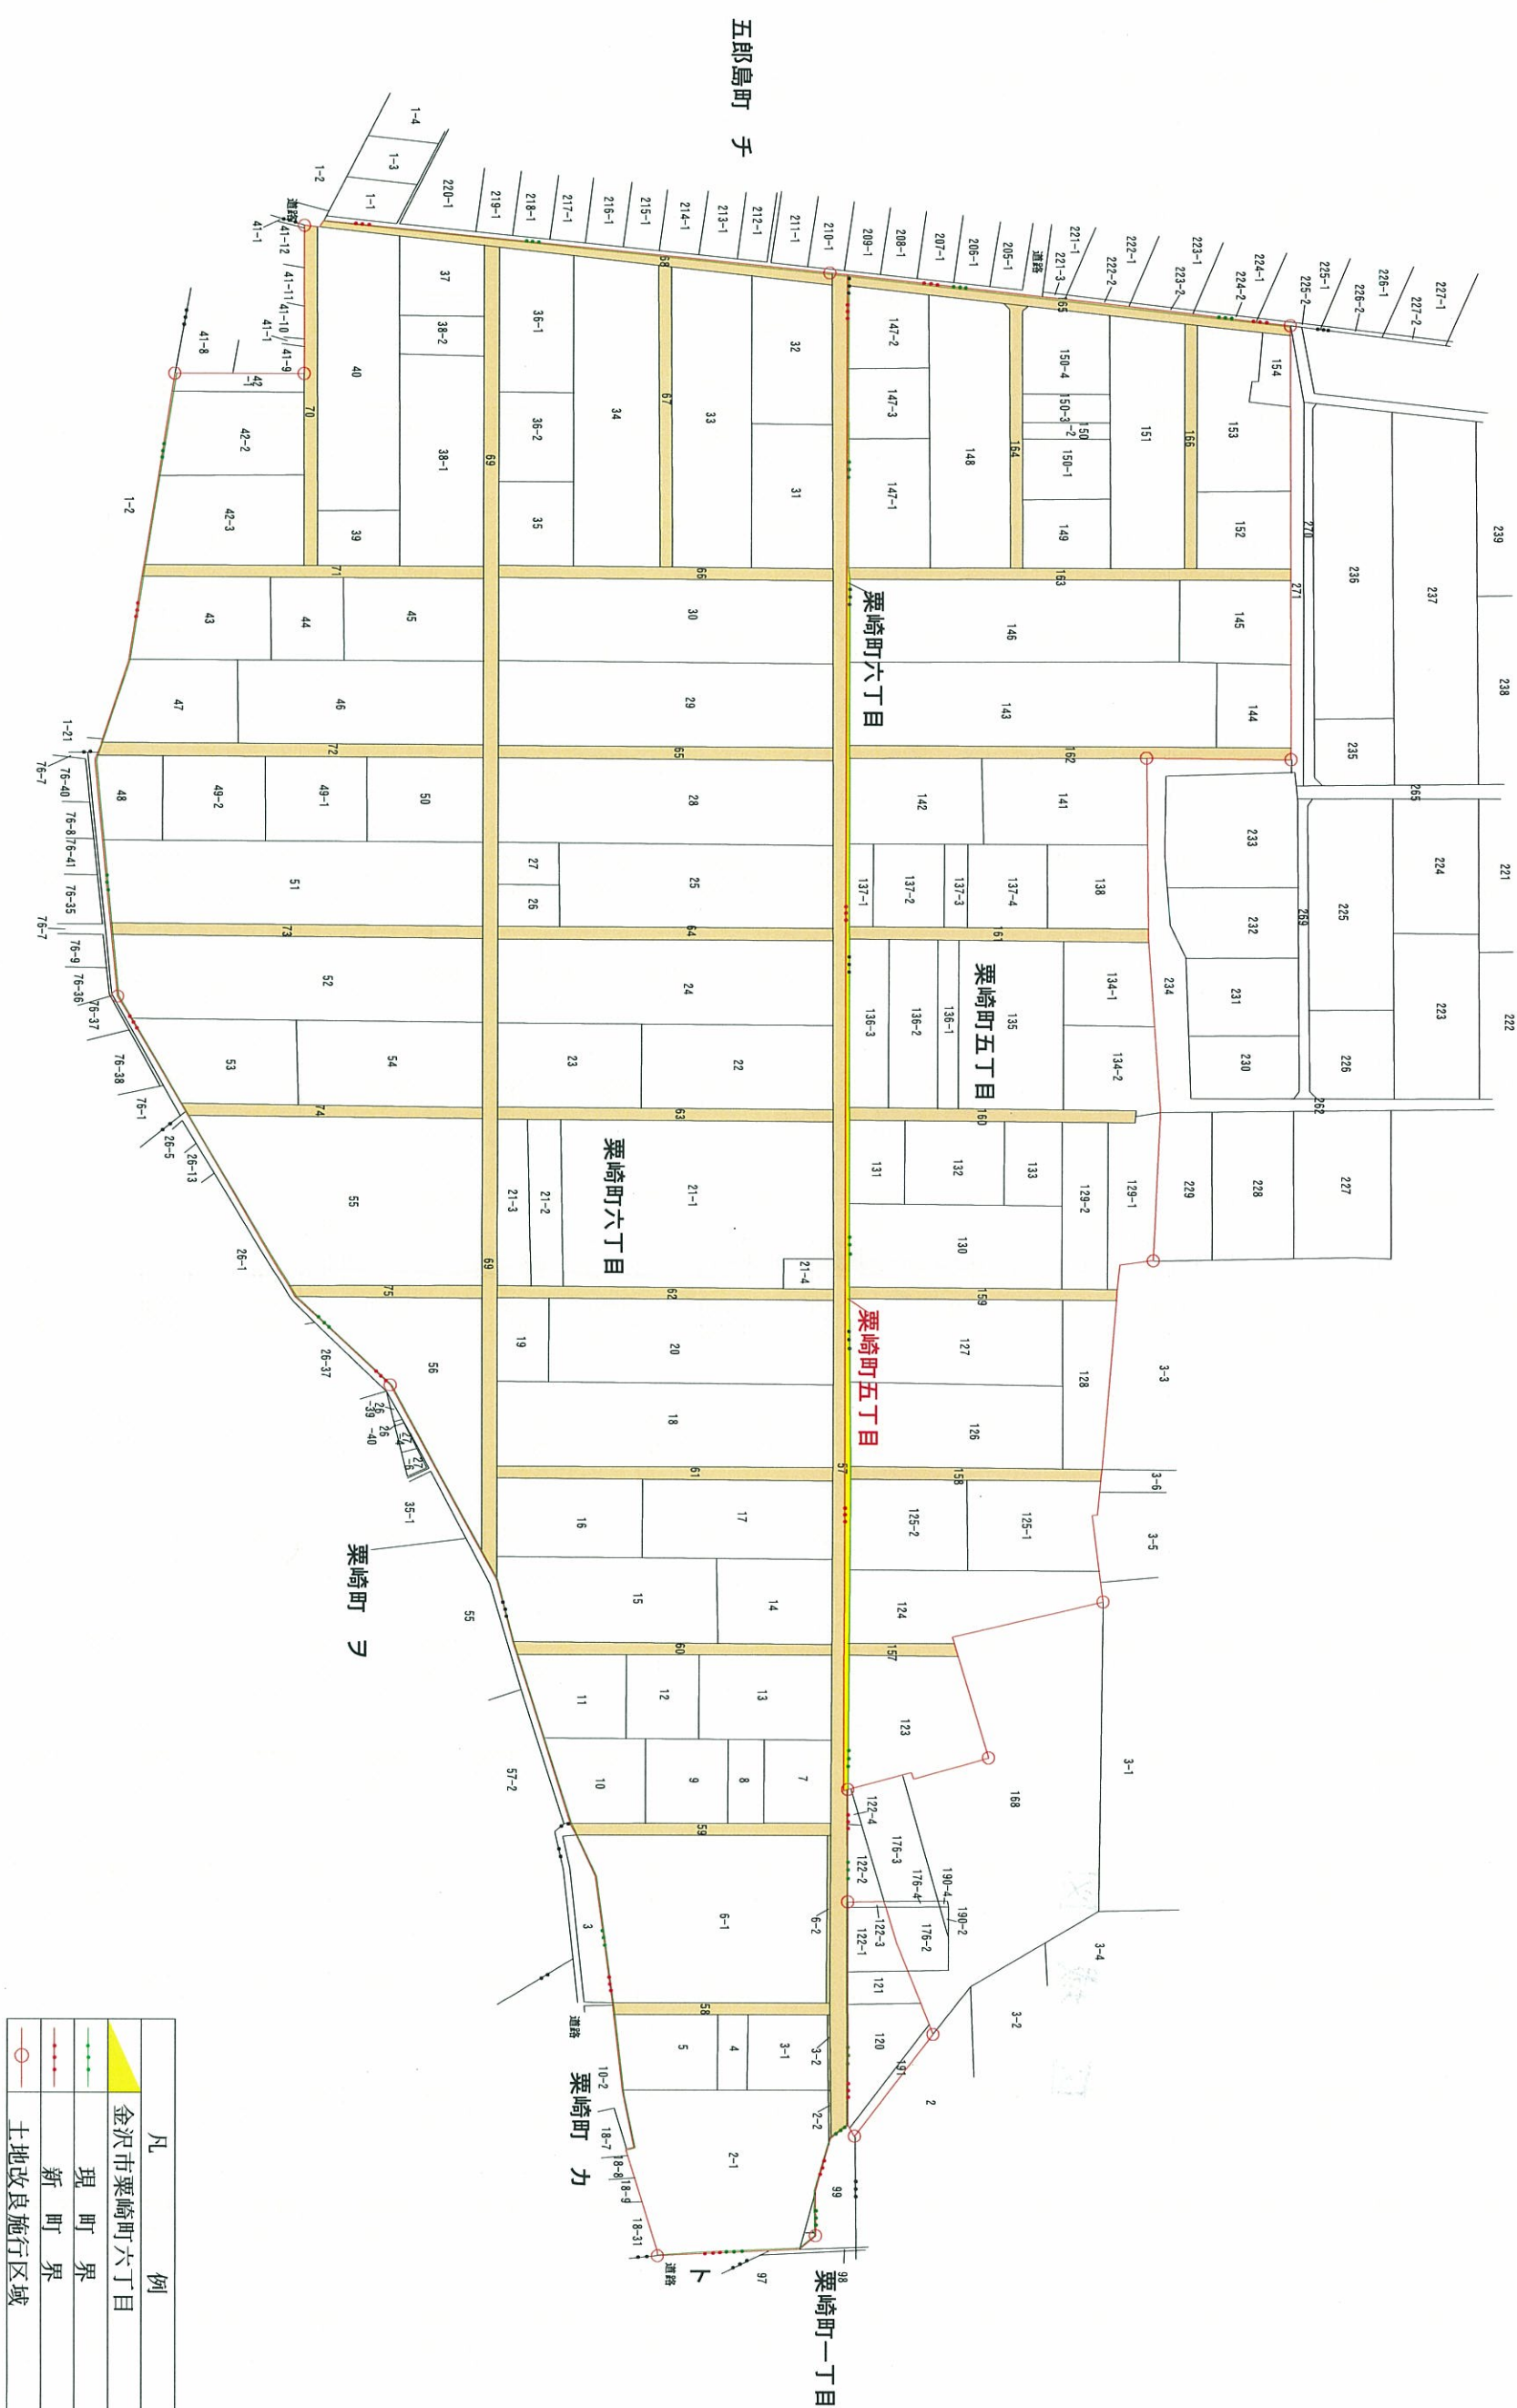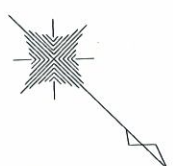

凡 例	
	金沢市栗崎町六丁目
	現 町 界
	新 町 界
	土地改良施行区域

担い手育成畑地帯総合整備事業  
 粟五地区 神保工区 換地 図 S=1:1,000

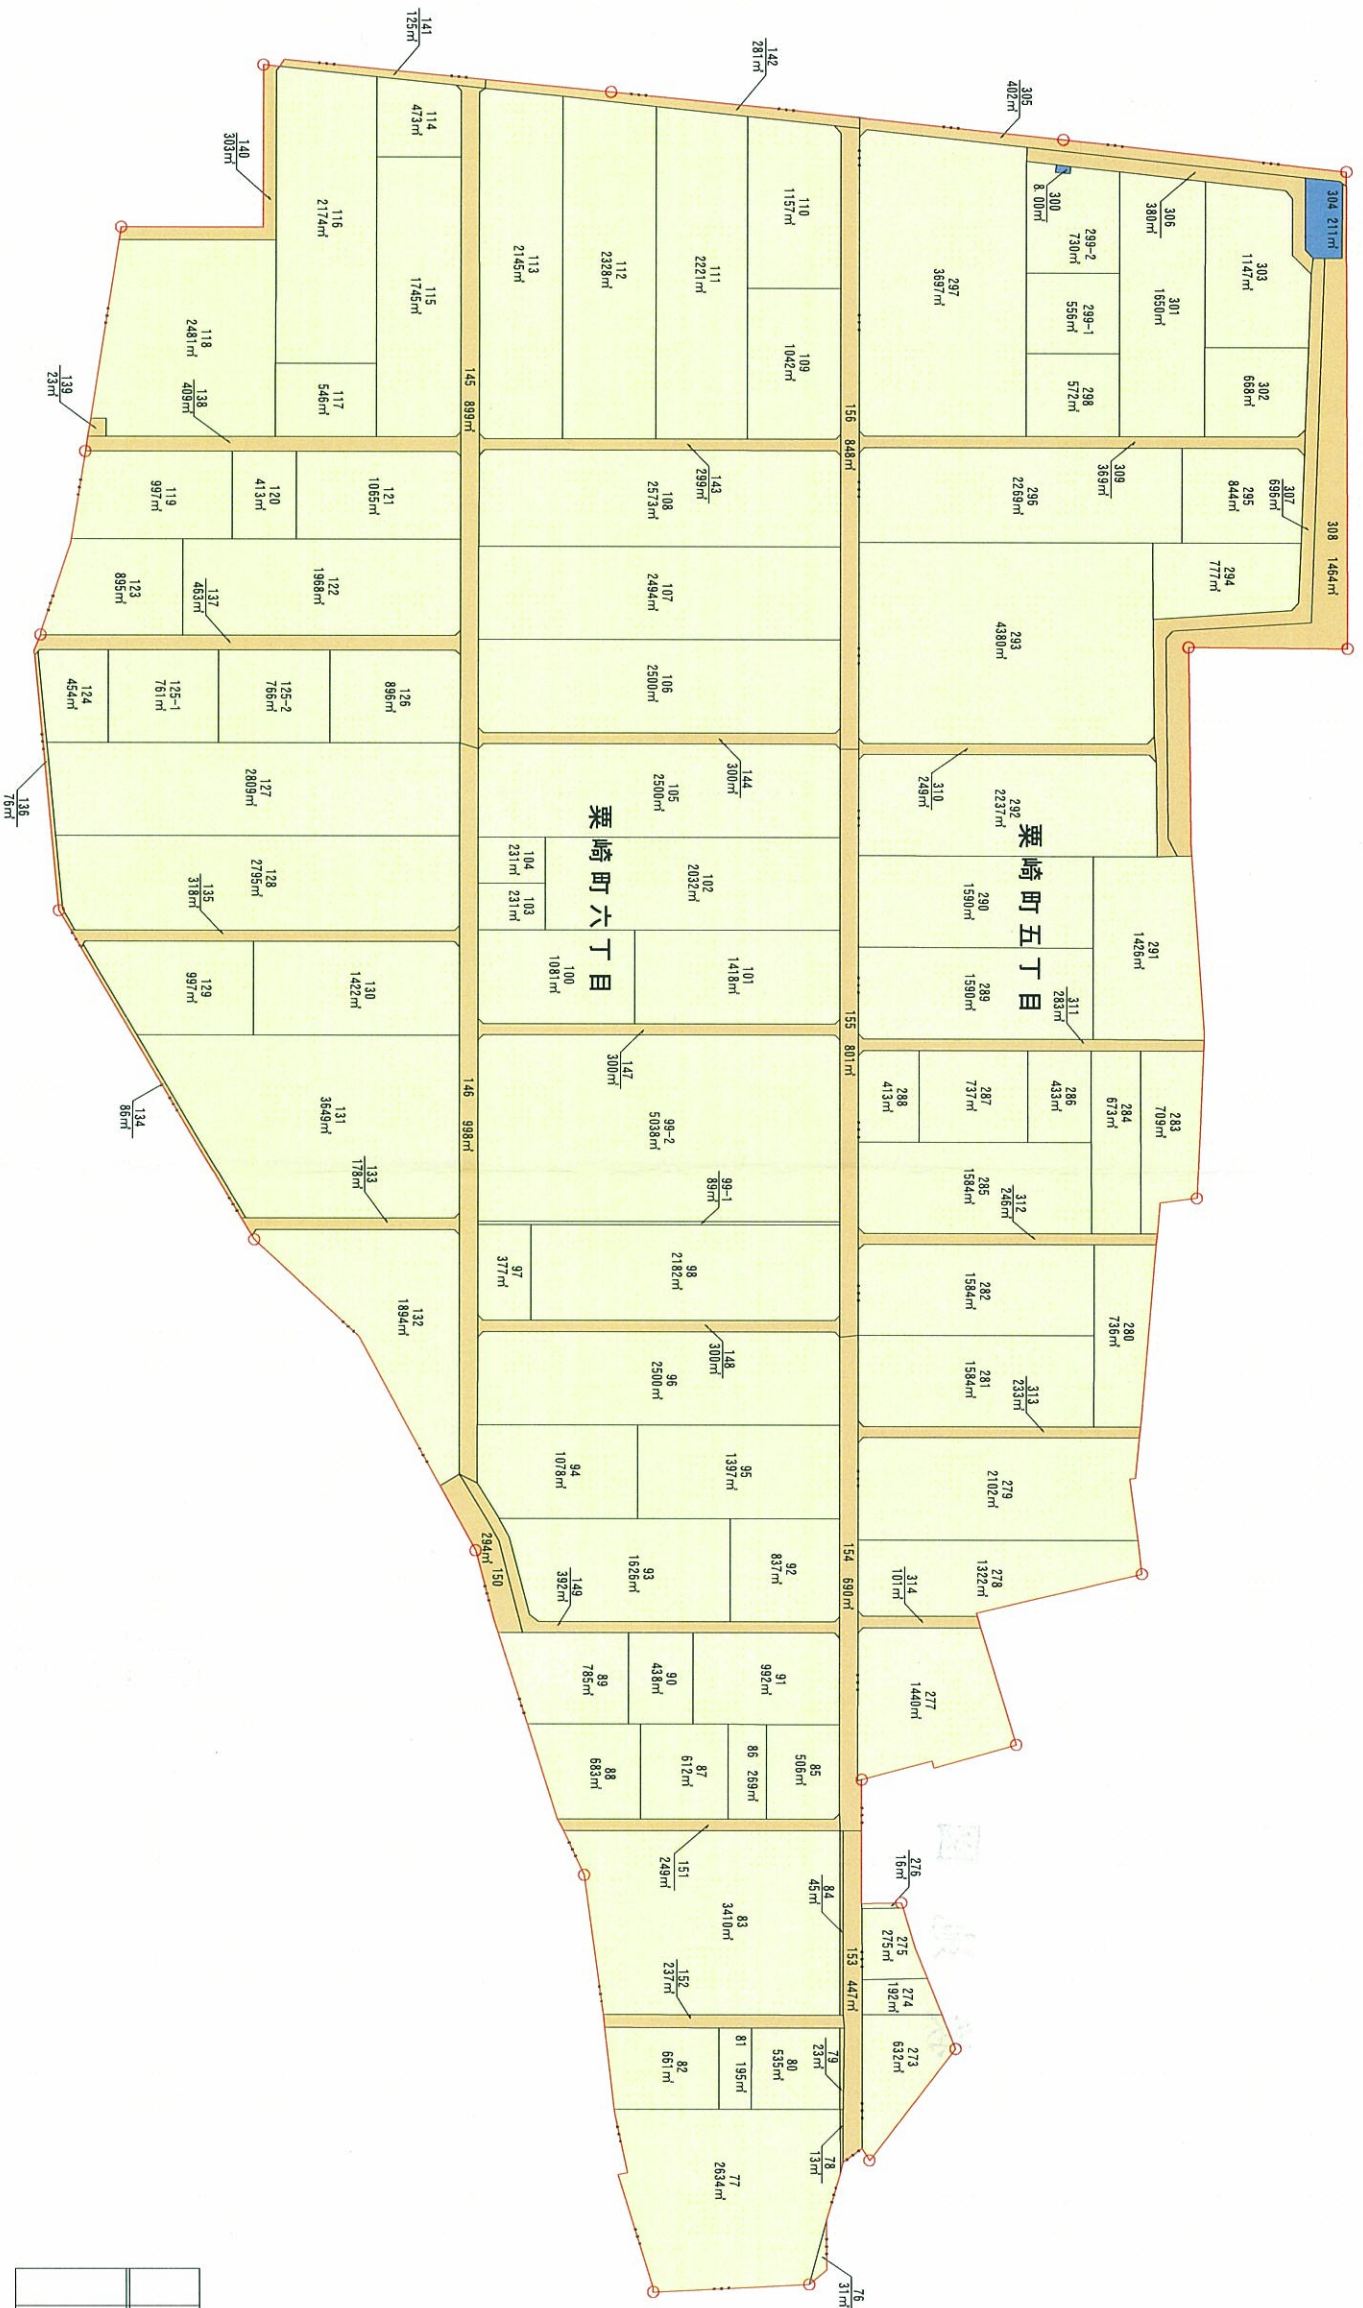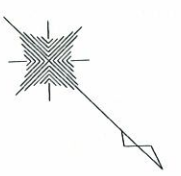

凡	
	地区境界
	換地
	道路
	普通道路

(世界測地系)

事業名	担い手育成畑地帯総合整備事業
図面名	粟五2期地区 神保工区 換地 図
作成年月	平成 20 年 2 月
事業主体	石川 稗
事業区域	金沢市栗崎町 地内
作業機関	株式会社 生田測量

