円光寺新町 換地図

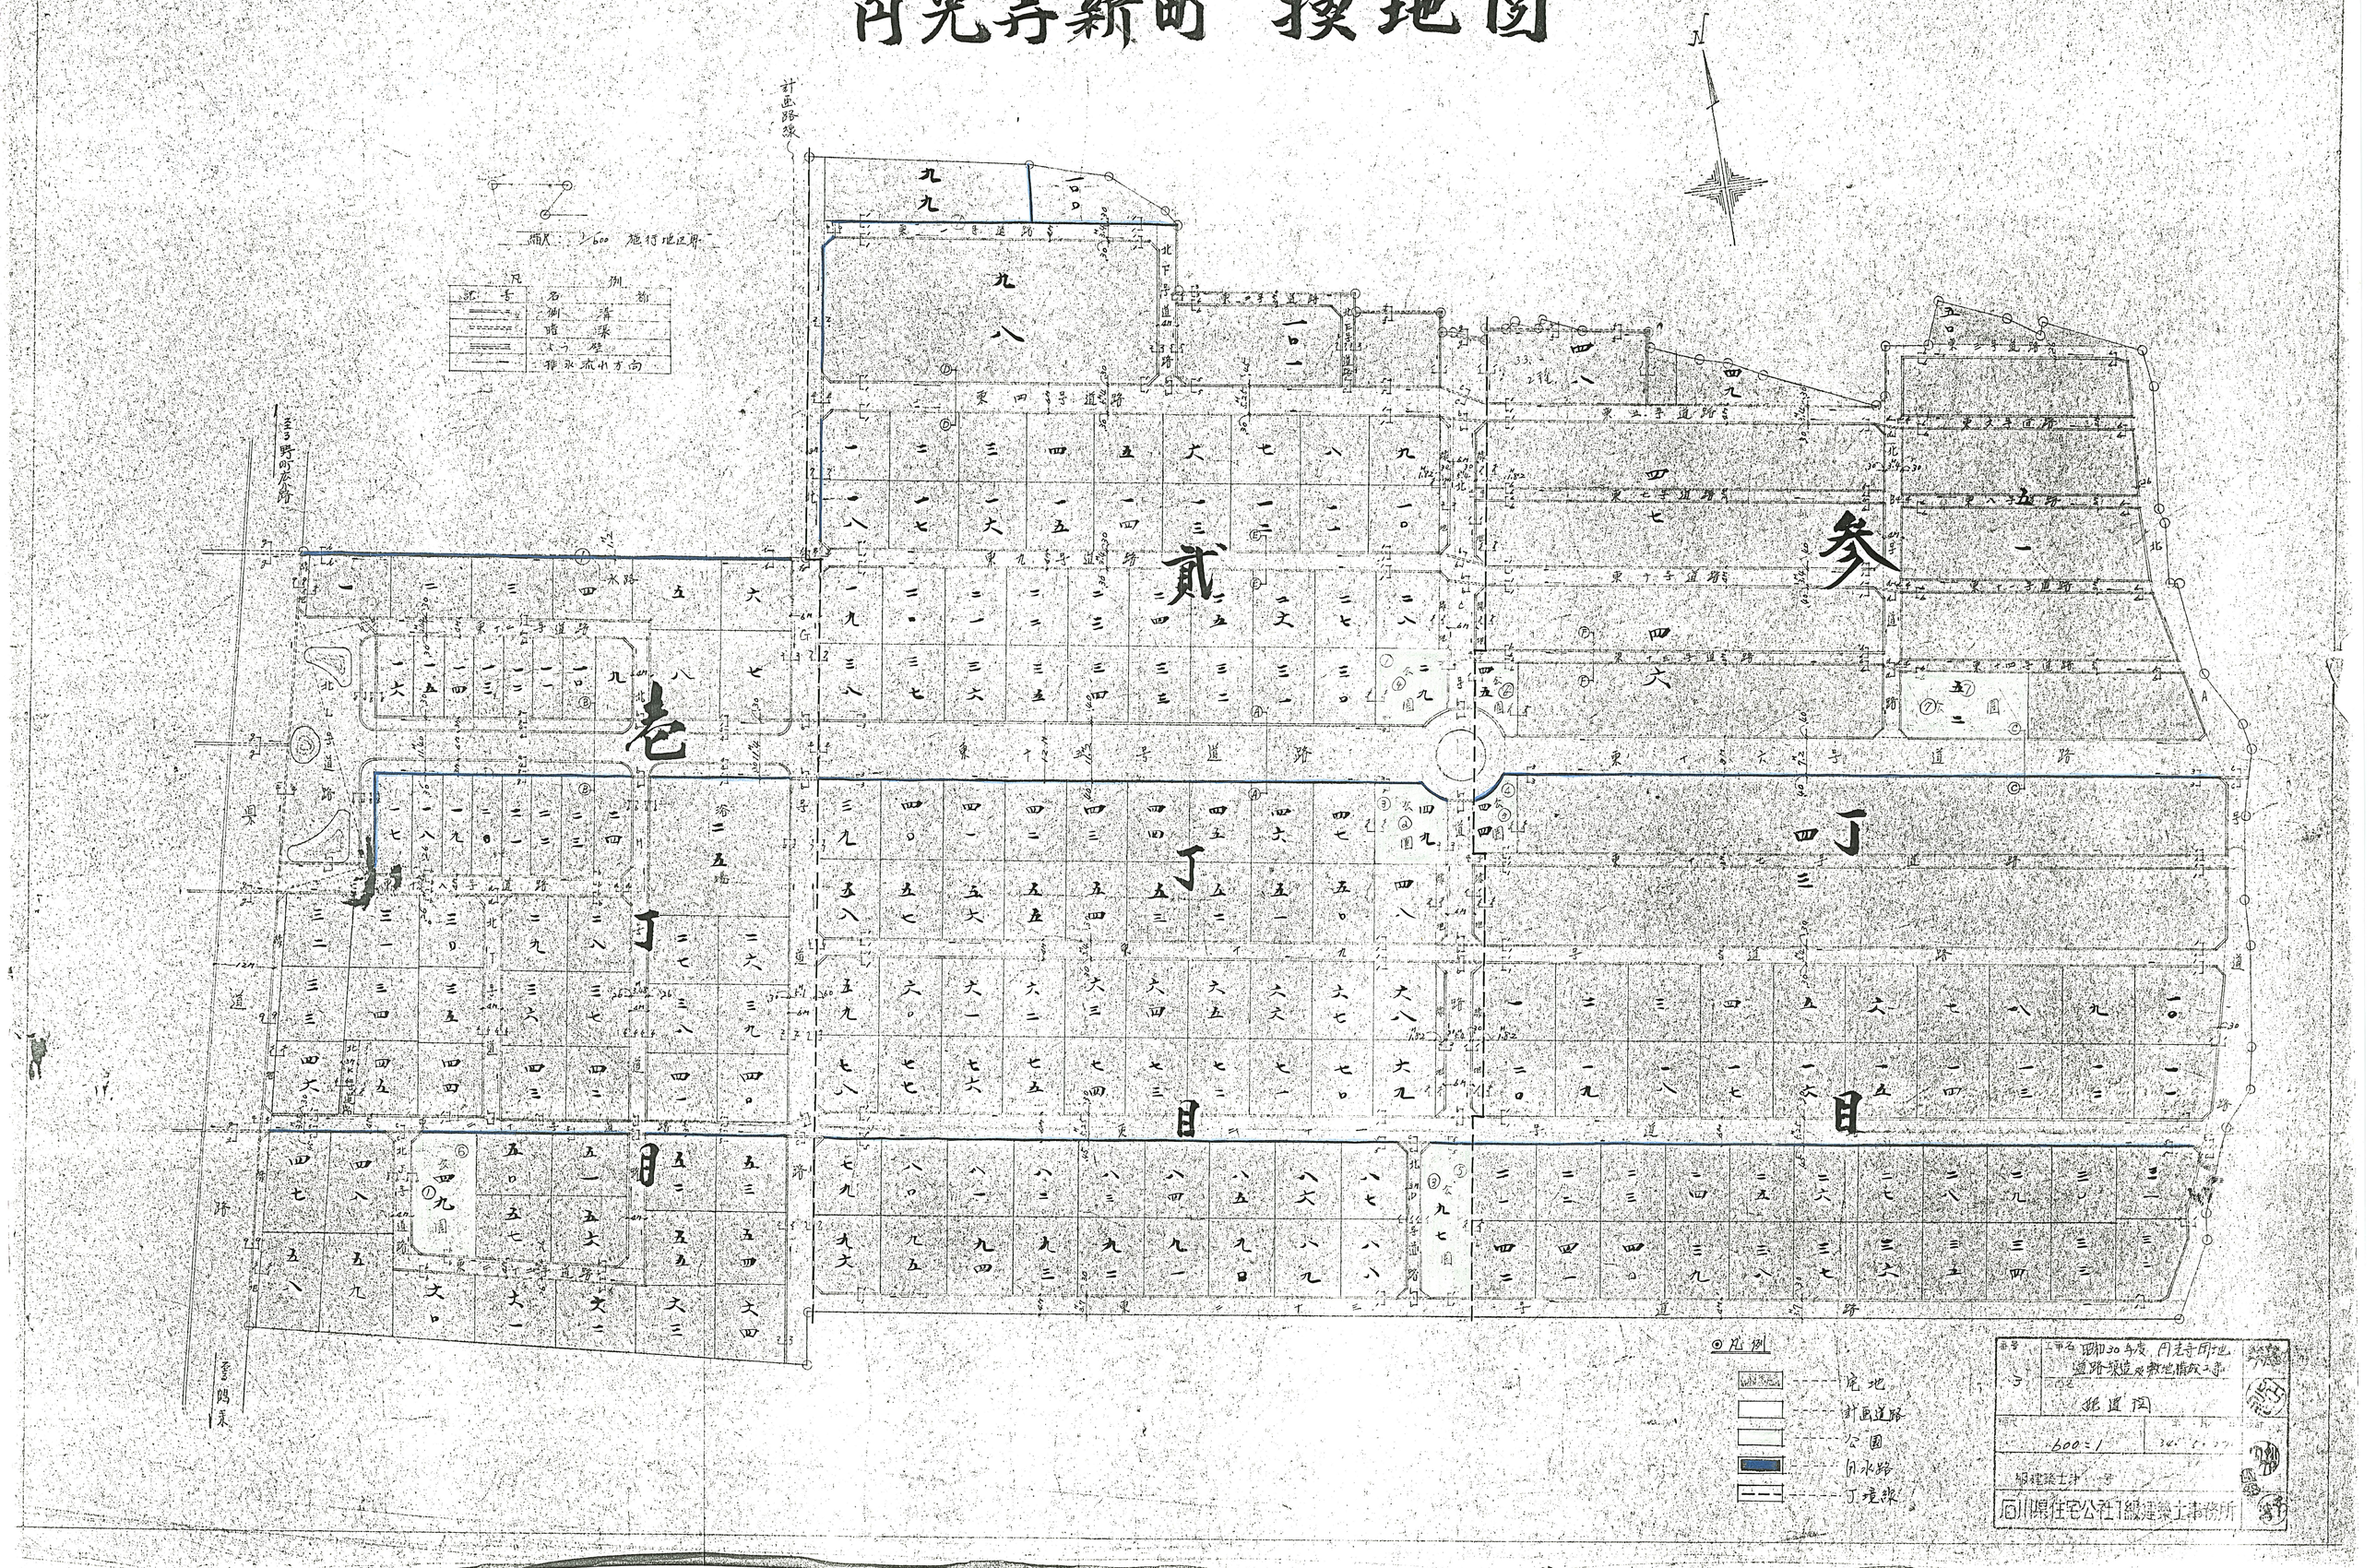

縮尺 1/600 施行地区界
凡例
記号 名称
側溝
暗渠
ようへき
排水流れ方向
計画路線
至3野町広路
東一号道路
東二号道路
東三号道路
東四号道路
東五号道路
東六号道路
東七号道路
東八号道路
東九号道路
東十号道路
東十一号道路
東十二号道路
東十三号道路
東十四号道路
東十五号道路
東十六号道路
東十七号道路
東十八号道路
東十九号道路
北下手道路
北上手道路
水路
奥道路
壱
弐
参
丁
目
凡例
宅地
計画道路
公園
用水路
丁境界
番号 3
工事名 昭和30年度 円光寺周辺道路築造及敷地整備改良事業
名称 換地図
縮尺 600:1
30.5.27
級建築士第 号
石川県住宅公社1級建築士事務所