金沢市太陽ヶ丘土地区画整理事業　換地図

(1工区)



S=1:1,000

金沢市太陽ケ丘土地区画整理事業（２工区）　換地図

縮尺＝１：１，０００

平成十年三月

太　陽　が　丘　一　丁　目

1　23　24　25　26　27　28

凡　例

	地区界境界線
	工区界境界線
	町界境界線

株式会社サンワコン

金沢市太陽ケ丘土地区画整理組合

金沢市太陽ヶ丘土地区画整理事業（3工区） 換地図

縮尺 1：1,000



株式会社サンワコン

金沢市太陽ヶ丘土地区画整理組合

3工区

3工区

金沢市太陽ケ丘土地区画整理事業（４工区）　換地図

平成十一年九月

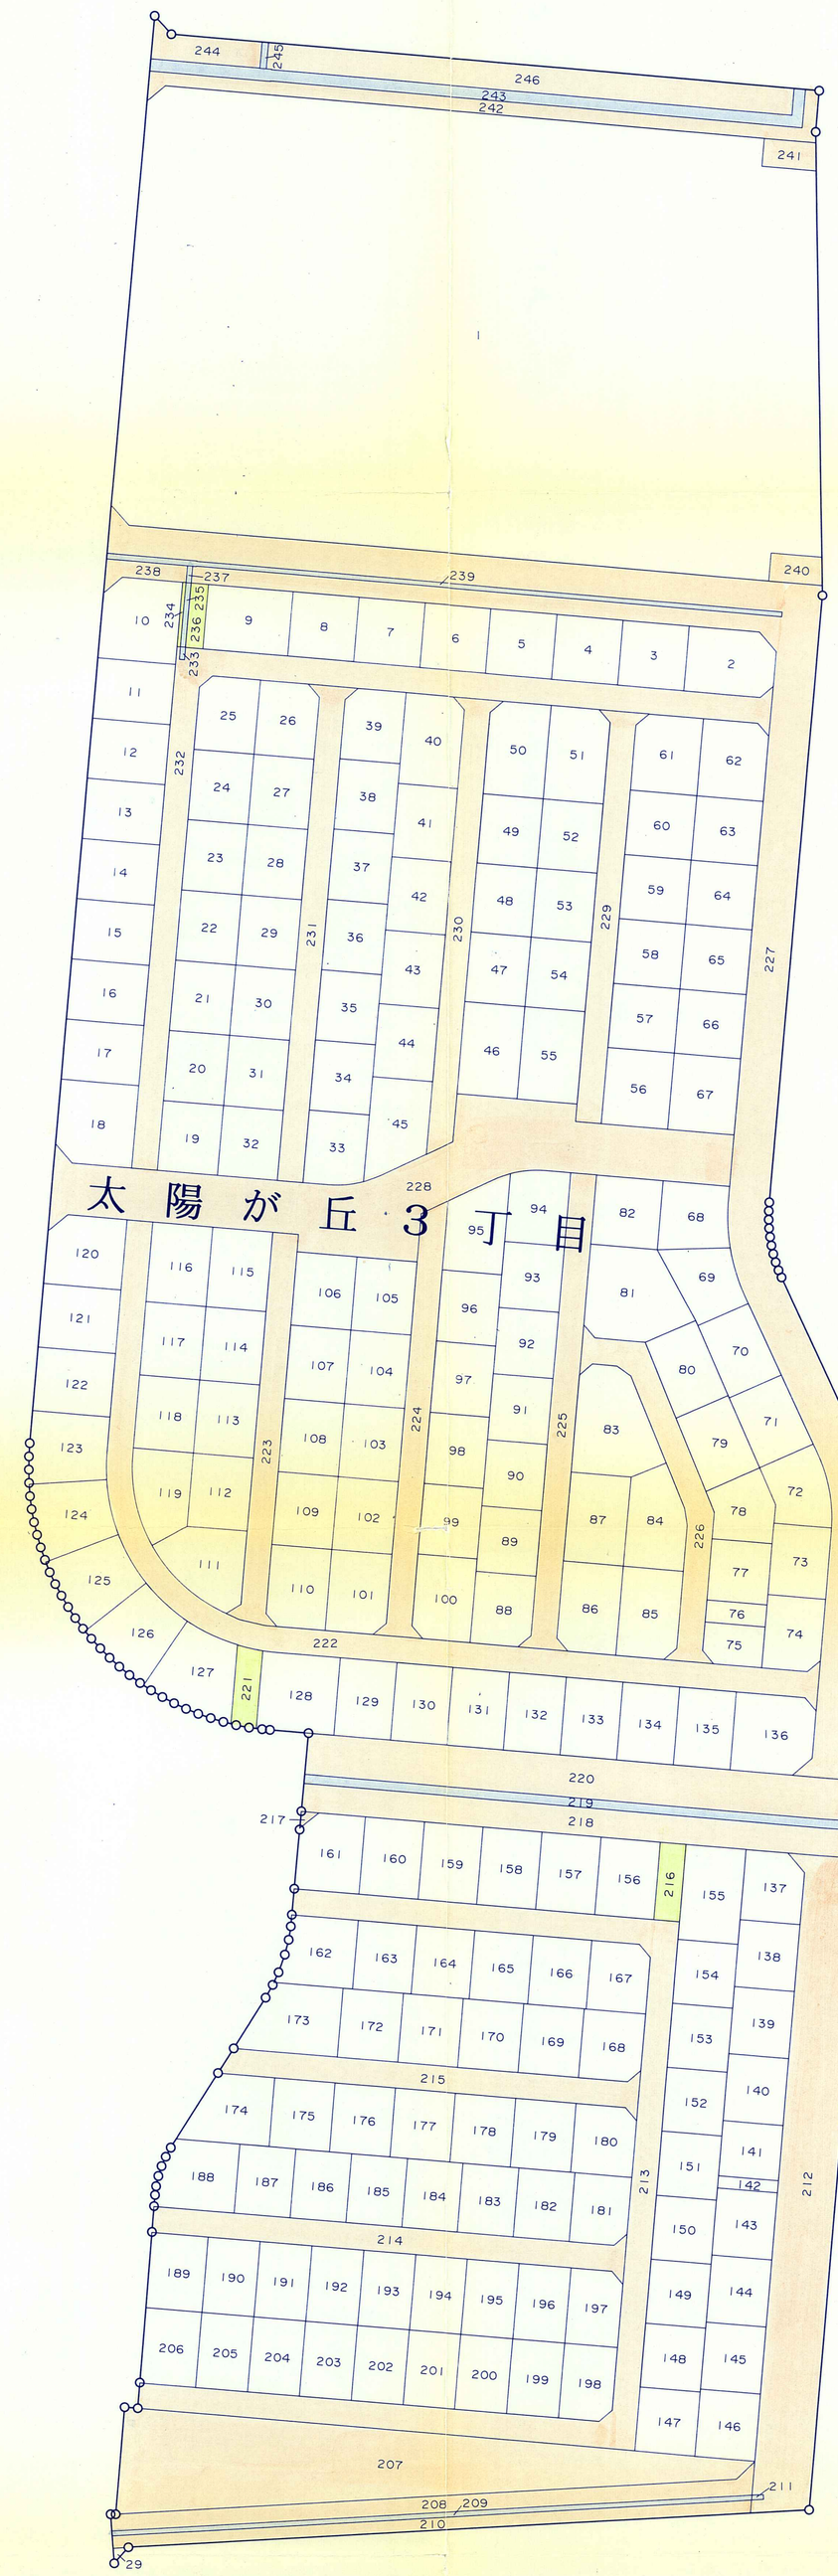

太陽が丘１丁目

凡　例	
○——○	工　区　界
	公　衆　用　道　路
	用　悪　水　路
	公　園

縮尺＝１：１，０００

株式会社　サンワコン

金沢市太陽ケ丘土地区画整理組合

金沢市太陽ケ丘土地区画整理事業（５工区）　換地図

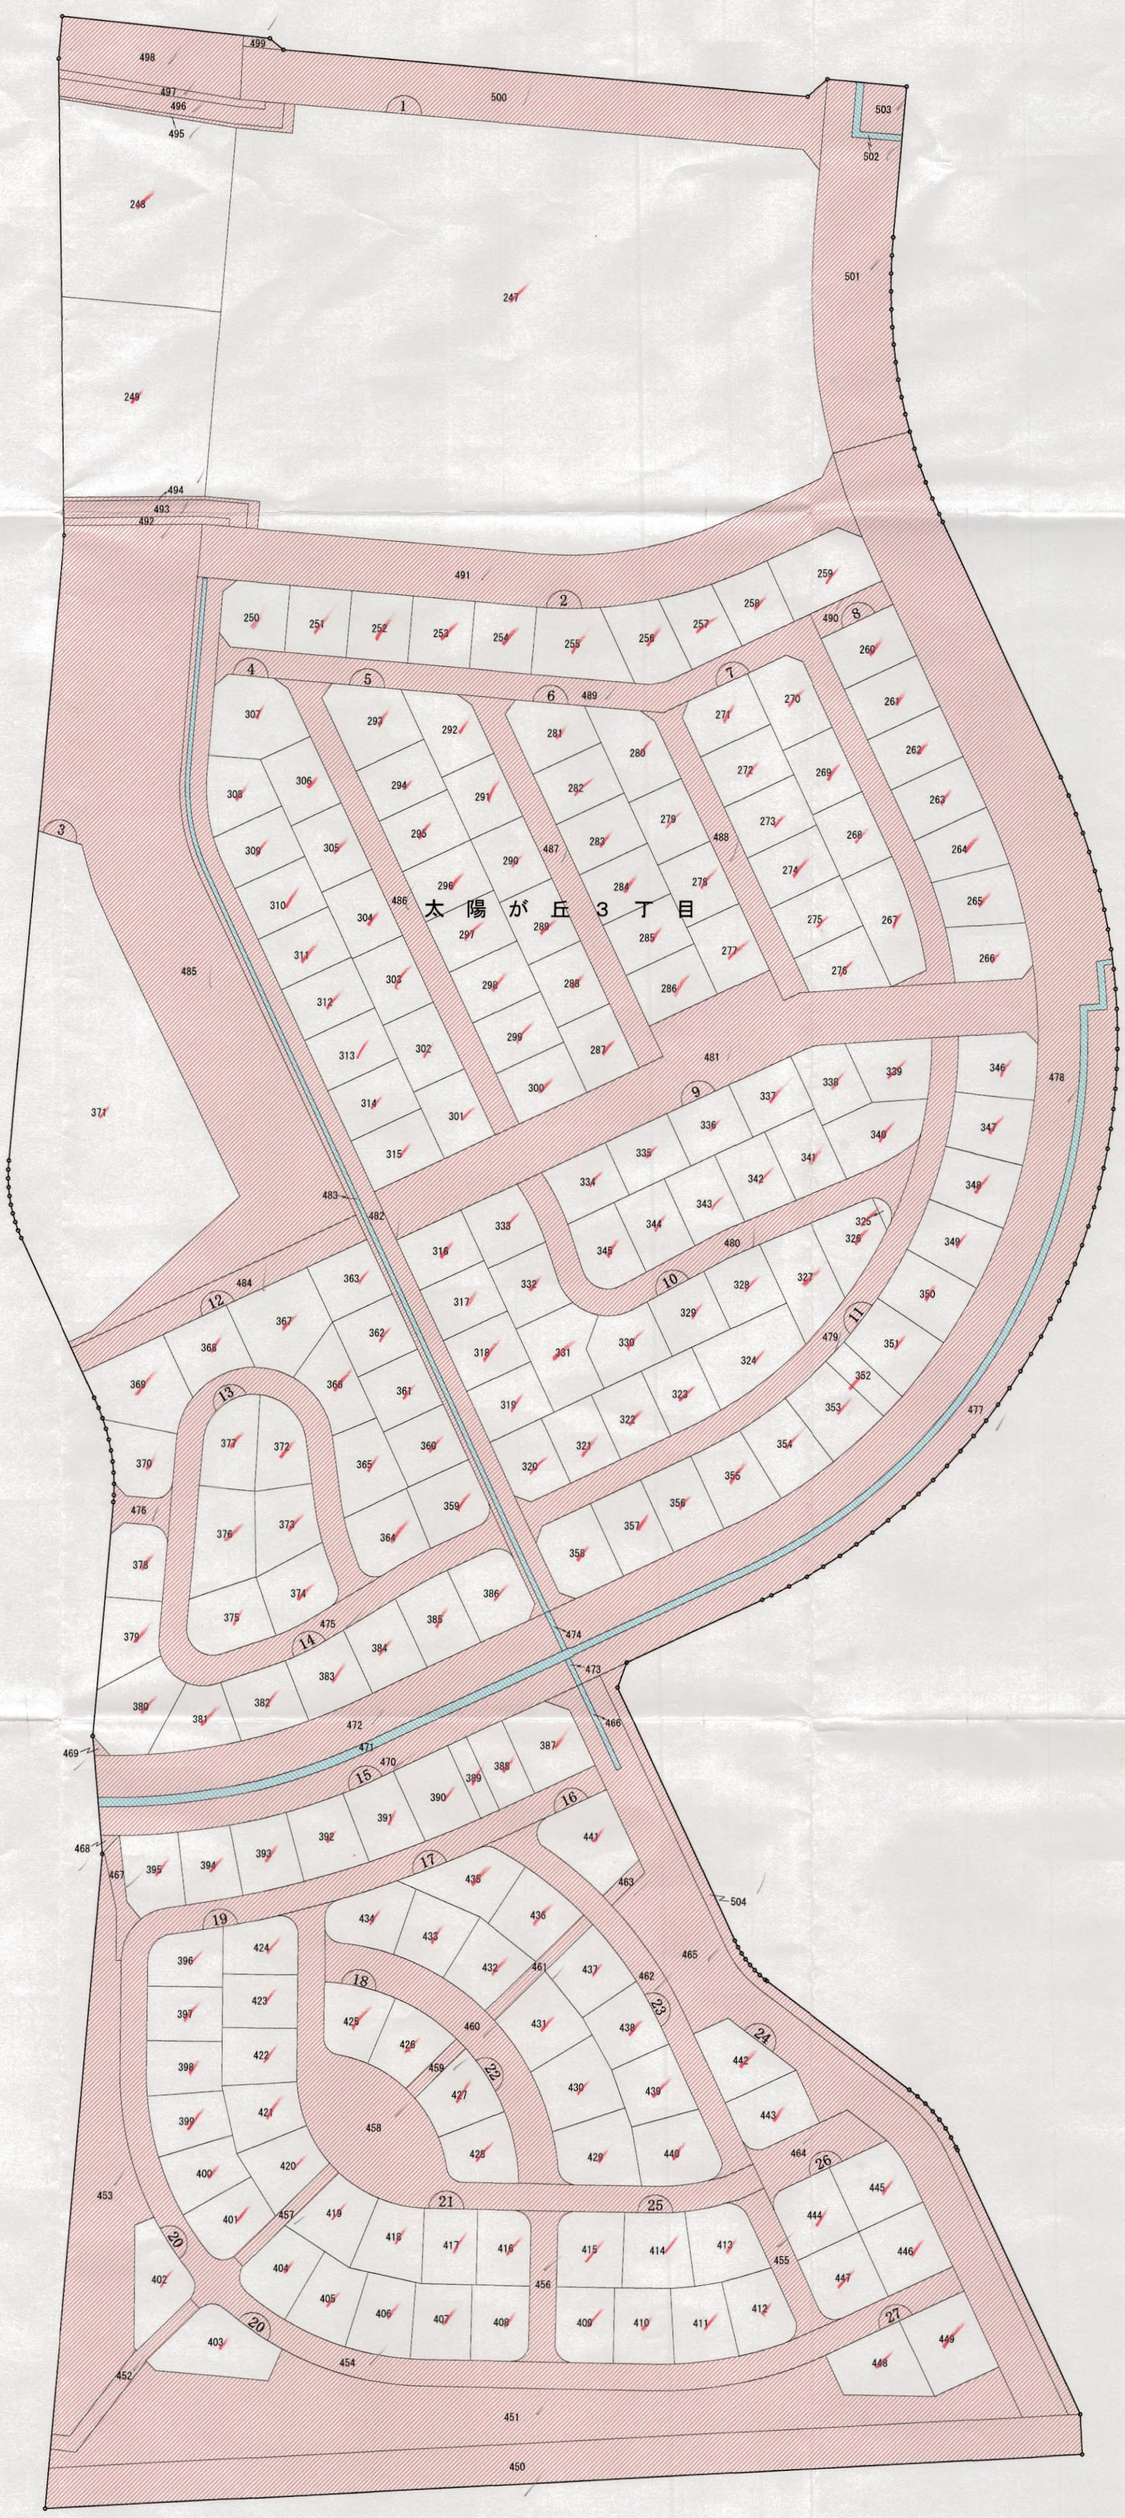

凡　例	
	工　区　界
	公衆用道路
	用　悪　水　路

縮尺　1:1000