金沢都市計画事業金沢駅西第二土地区画整理事業　換地図

縮尺＝1:1,000

1		3
2		4

駅西新町三丁目

駅西新町二丁目

駅西新町一丁目

西念三丁目

諸江町

凡例

	地区界境界線
	町界境界線
	道路
	水路
	公園・緑地
	緑道
㊗	保留地

金沢都市計画事業金沢駅西第二土地区画整理事業　換地図

縮尺＝1:1,000

1	3
2	4

駅西本町五丁目

駅西本町四丁目

西念四丁目

駅西本町三丁目

駅西本町二丁目

凡例

	地区界境界線
	町界境界線
	道路
	水路
	公園・緑地
	緑道
㊀	保留地

金沢都市計画事業金沢駅西第二土地区画整理事業　換地図

縮尺＝1:1,000

1	3
2	4

西念三丁目

駅西新町一丁目

諸江町

北安江四丁目

西念二丁目

凡例	
	地区界境界線
	町界境界線
	道路
	水路
	公園・緑地
	緑道
㊐	保留地

金沢都市計画事業金沢駅西第二土地区画整理事業　換地図

縮尺＝1:1,000

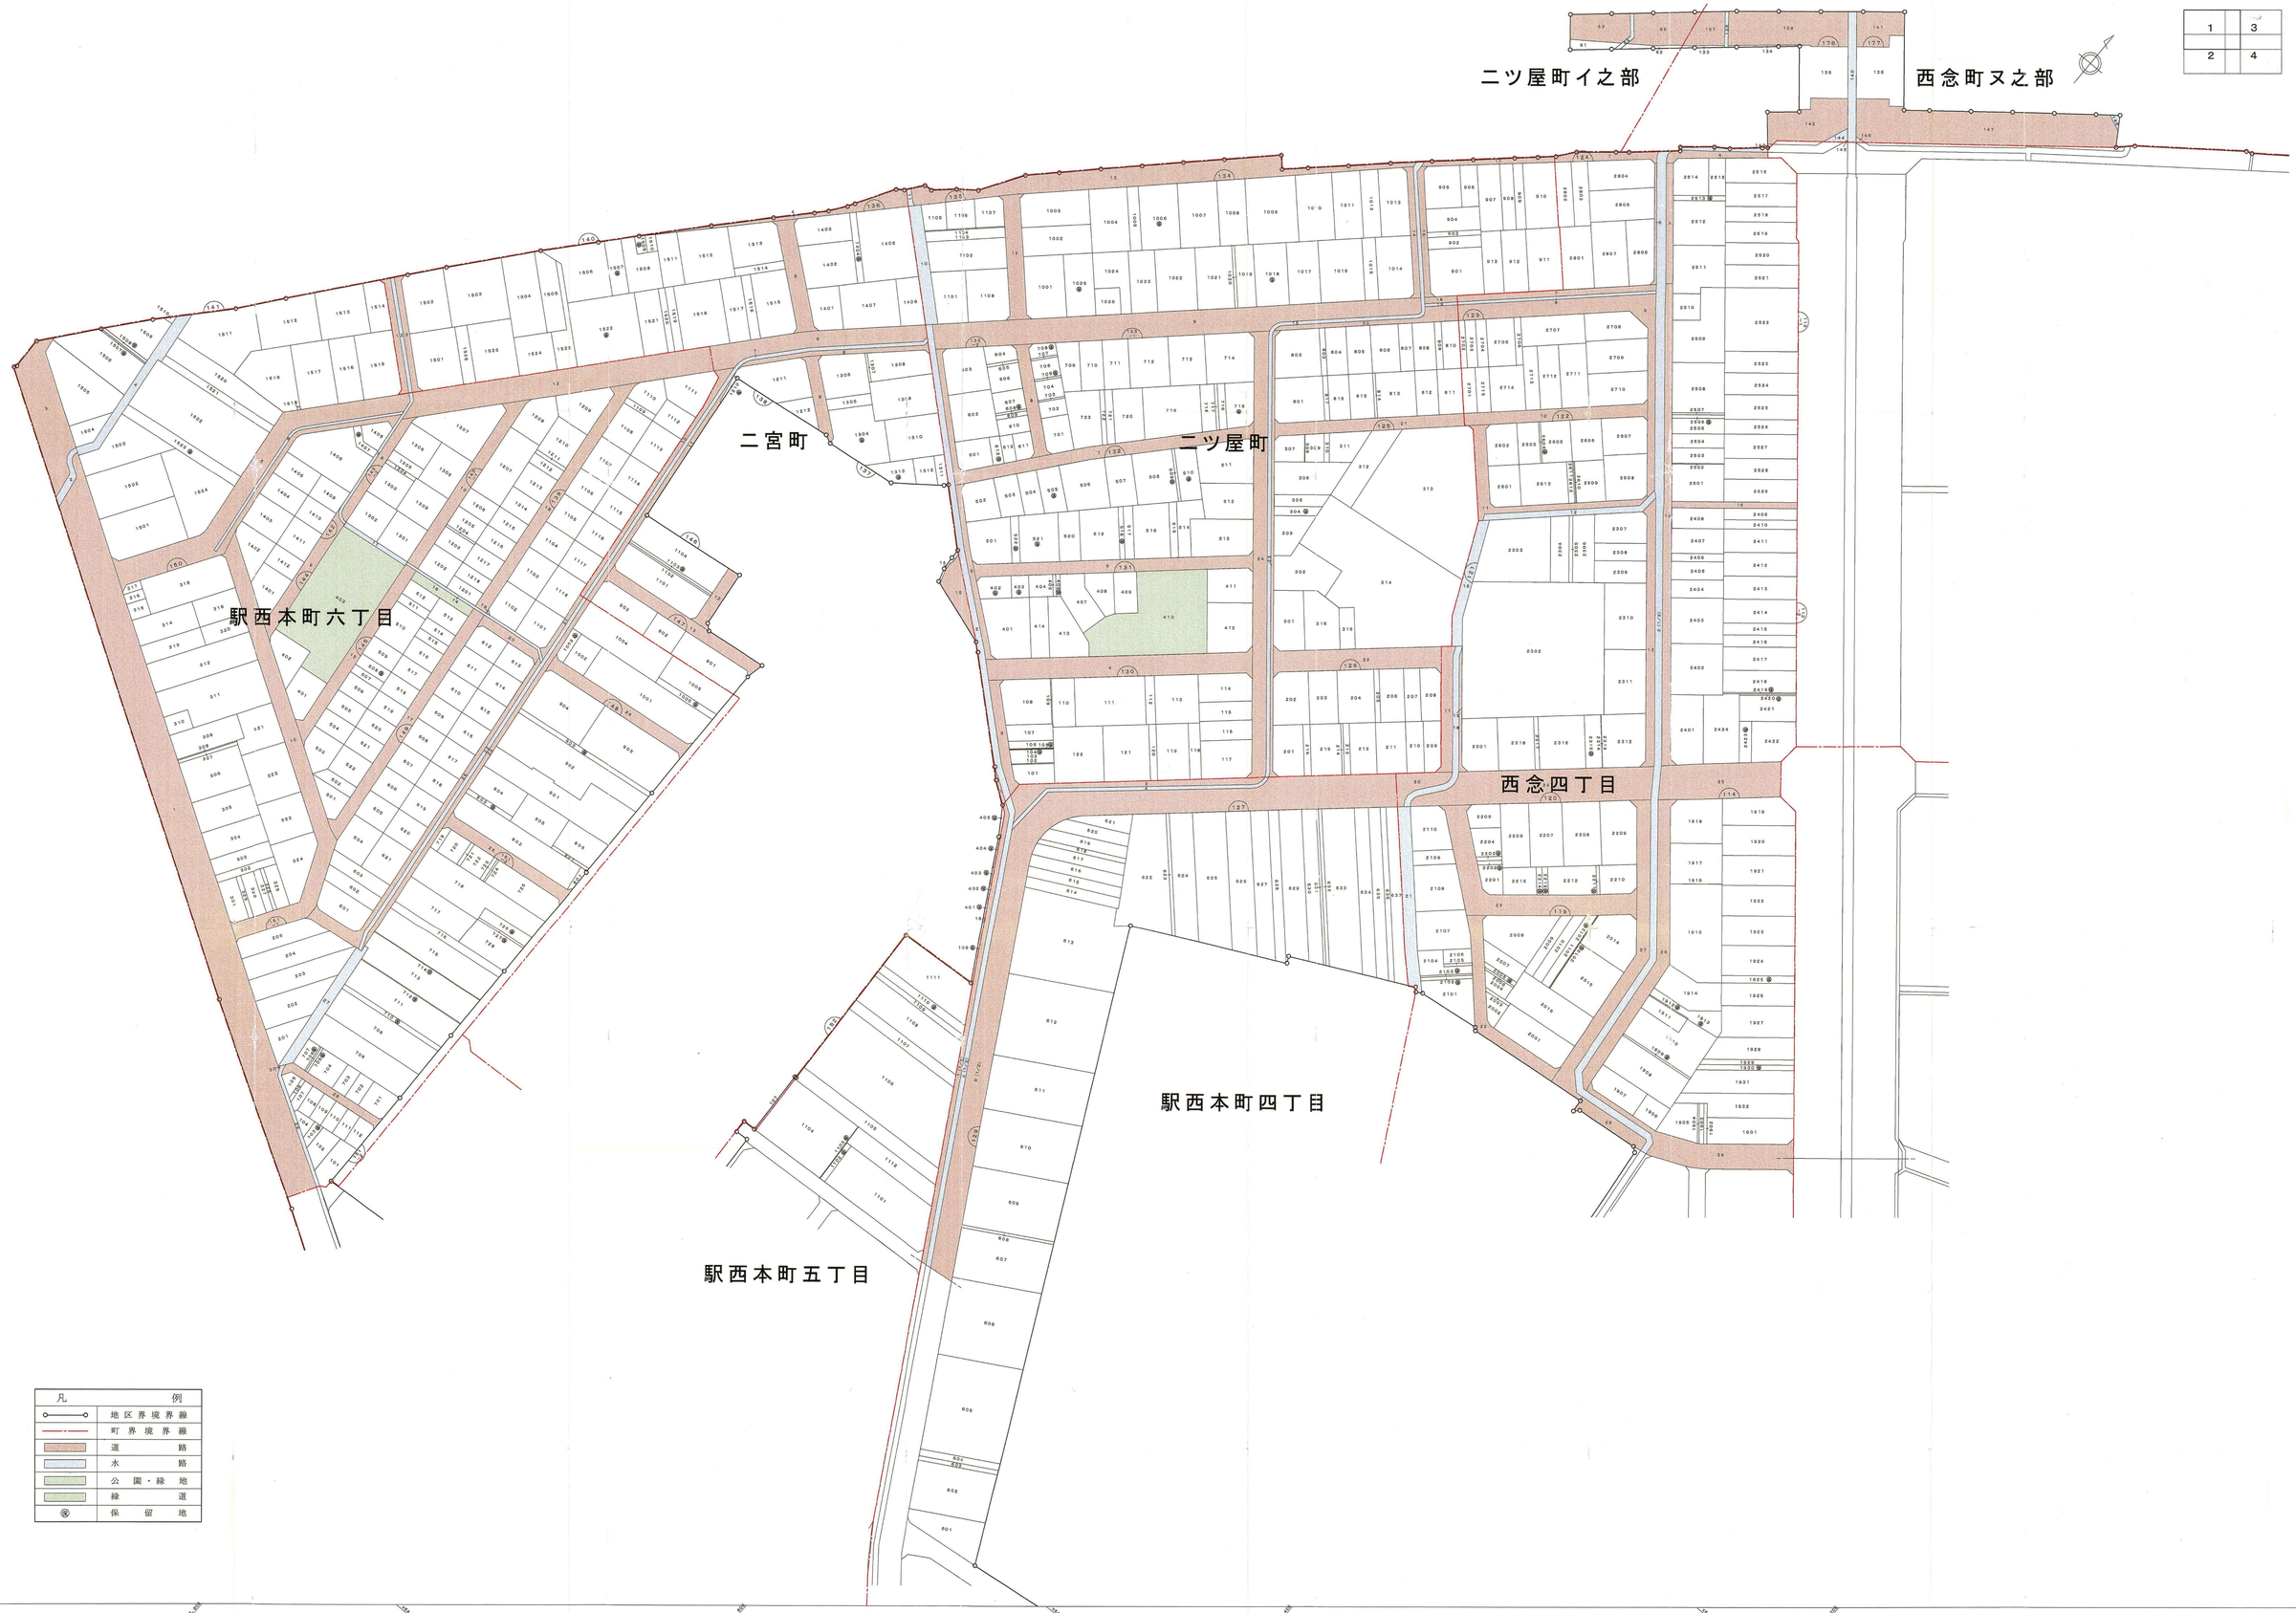

凡例	
	地区界境界線
	町界境界線
	道路
	水路
	公園・緑地
	緑道
⊗	保留地